


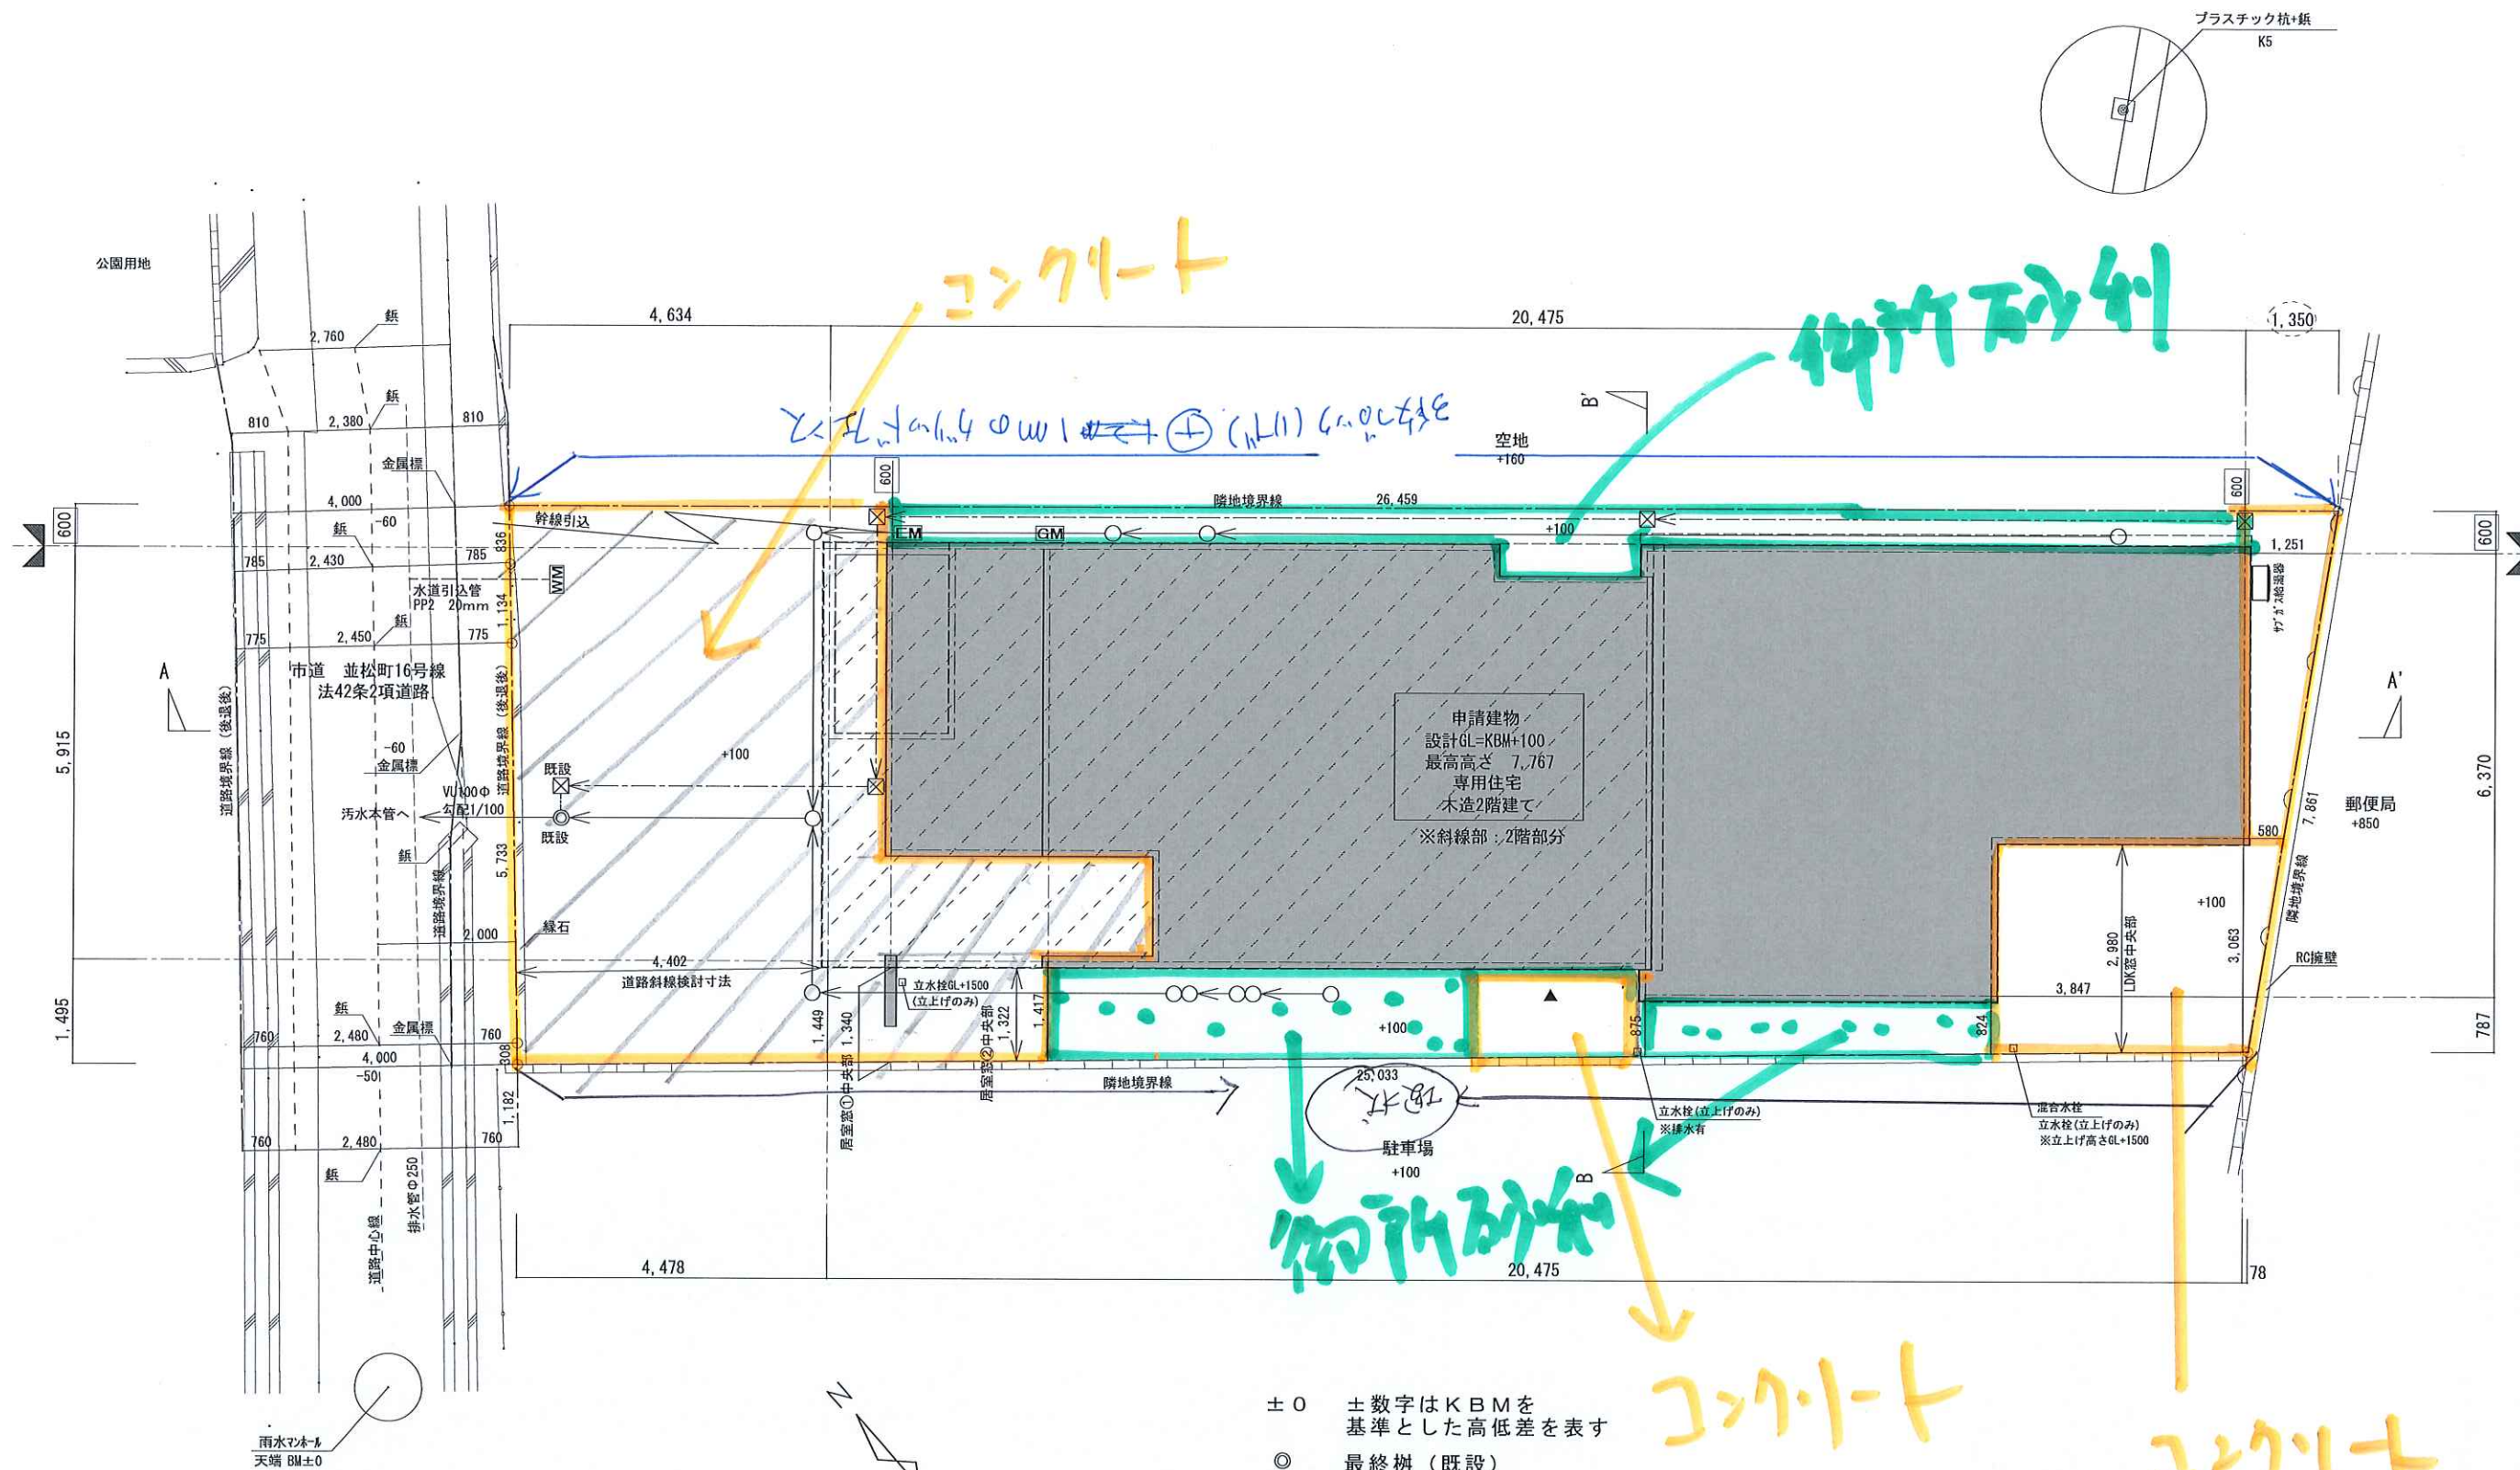


- ± 0 ± 数字はKBMを基準とした高低差を表す
- ◎ 最終樹 (既設)
- ←○→ 汚水雑排水 (VP)
- ←□→ 雨水排水 (VU)
- ※排水計画は現場の状況や外構計画などにより変更になる可能性があります

※民法により境界線付近の建築の制限: 建物を築造するには敷地境界線から外壁面まで500mm以上の距離を確保しなければならない



※民法により眺望制限: 敷地境界線から1m未満の距離において他人の宅地を見通すことのできる窓又は縁側 (ベランダ・バルコニー含む) を設ける者は目隠しを付けなければならない

職人品質を、もっと身近に アキュラホーム (株)アキュラホーム大阪支店 一級建築士事務所 大阪府吹田市豊津町35-13 1F 一級建築士 第258287号 青塚 一		【超空間の家 NEO】		お 客 様	営 担	設 計	図 面	縮 尺	工 事 名 称	
		〈特記事項〉 ・在来工法 ・省令準耐火 ・法22条地域 ・フラット35S ・第一種換気 ・電気・ガス併用 ・長期優良住宅認定申請 ・こどもみらい支援住宅事業 ・全館空調(匠空調S)		石川	濱崎	Befirst	S=1/100 2022.09.26	永橋 敬也 様・茉莉 様邸新築工事		図 面 名 称
									配 置 図	3-1

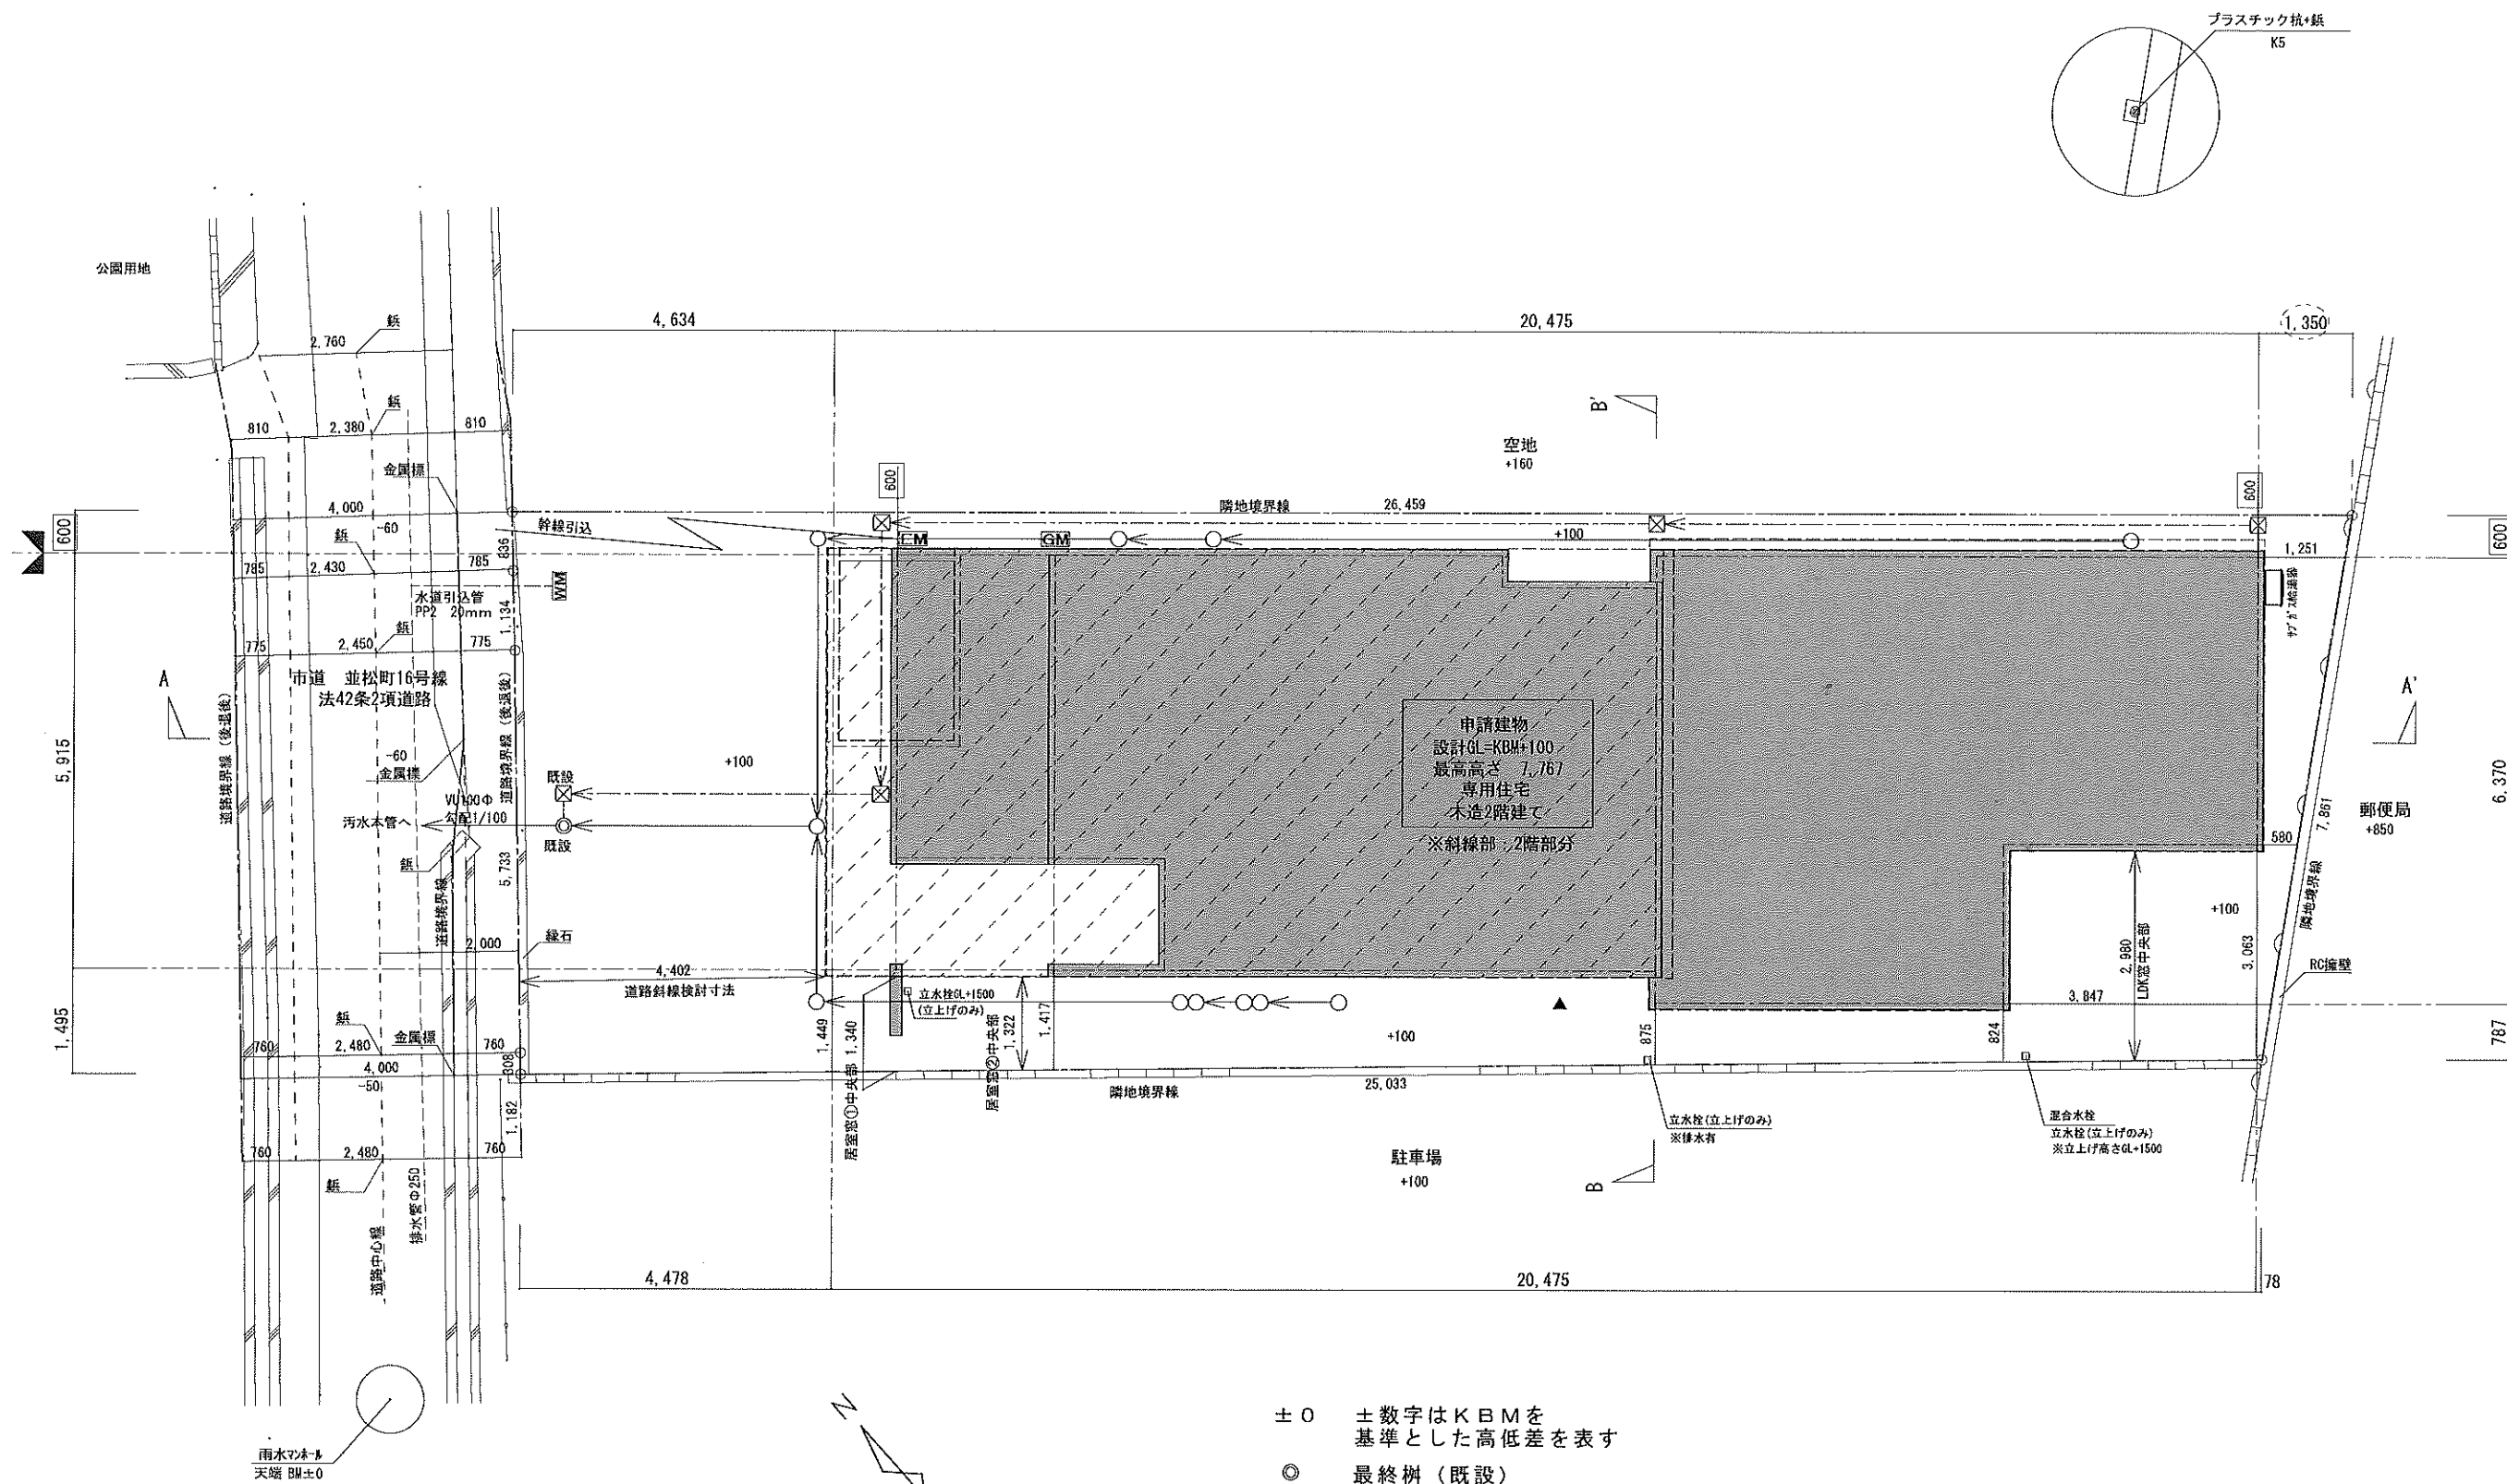

※民法により境界線付近の建築の制限：建物を築造するには敷地境界線から外壁面まで500mm以上の距離を確保しなければならない
※民法により眺望制限：敷地境界線から1m未満の距離において他人の宅地を見通すことのできる窓又は縁側（ベランダ・バルコニー含む）を設ける者は目隠しを付けなければならない

部資材他 搬入車輛	2t車 OR 4t車	通行時間 指定	有 OR 無	有の場合	工事No.	
				： ～ ：	工務店/担当	/
					連絡先	

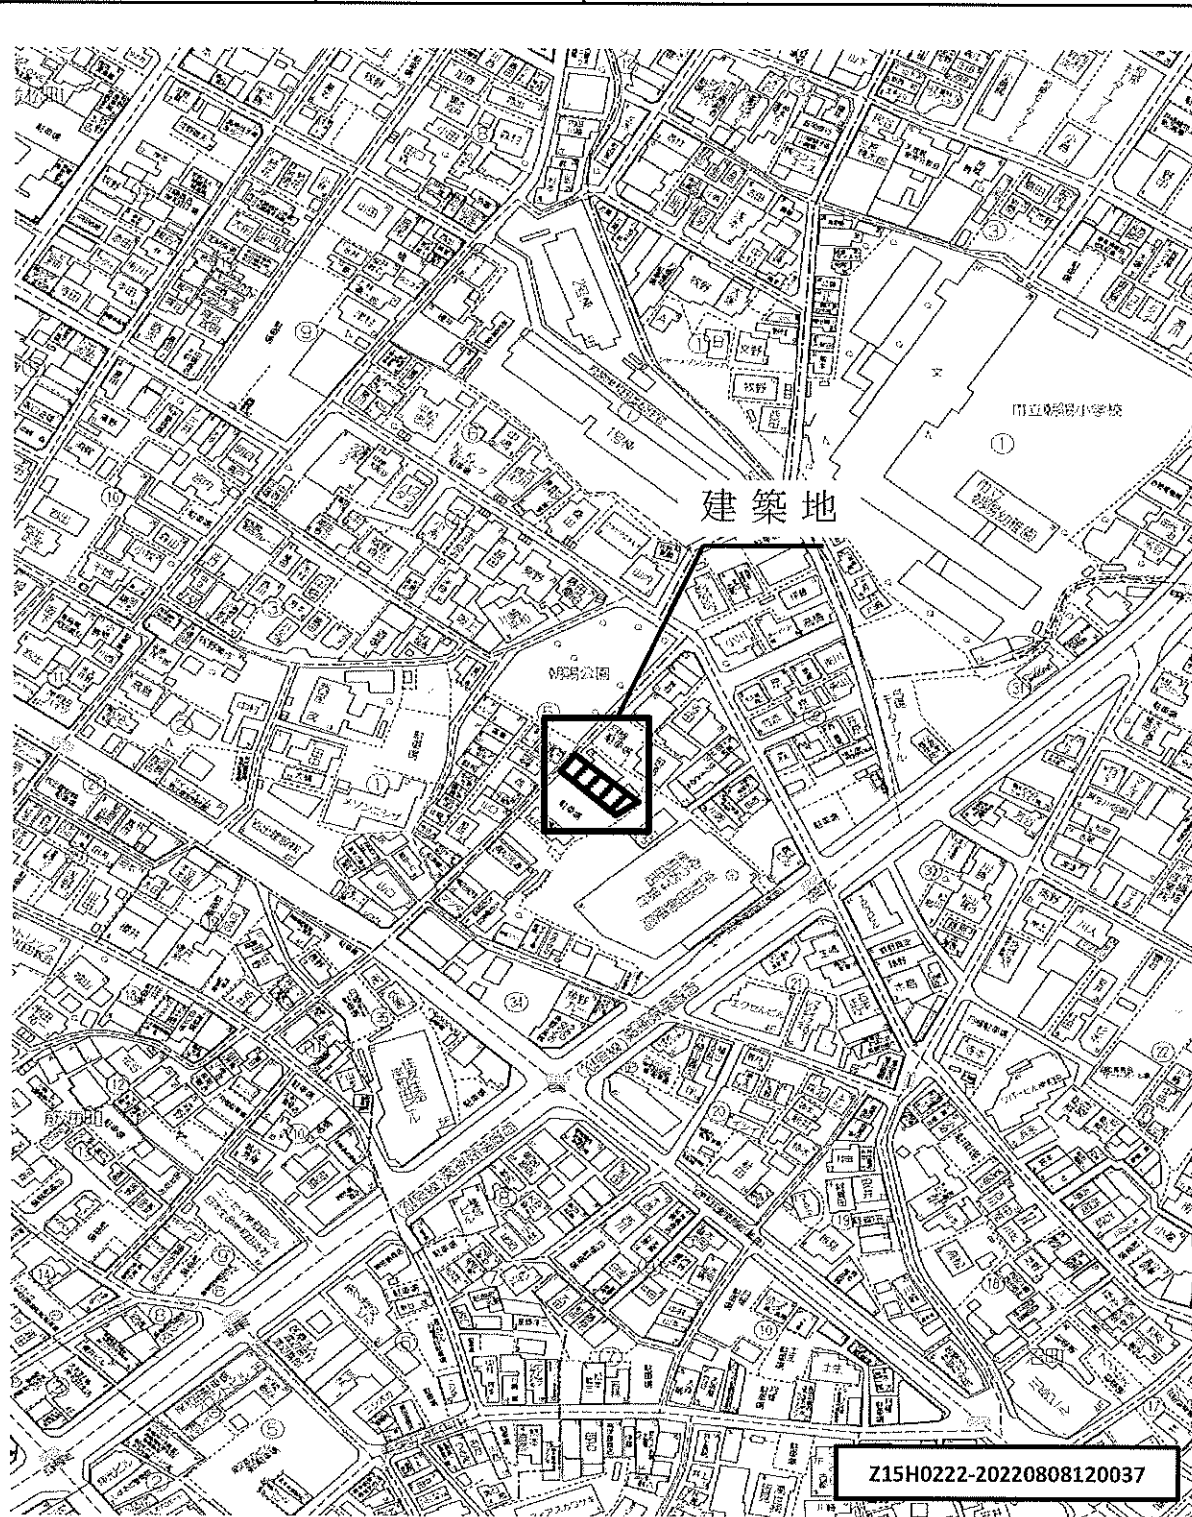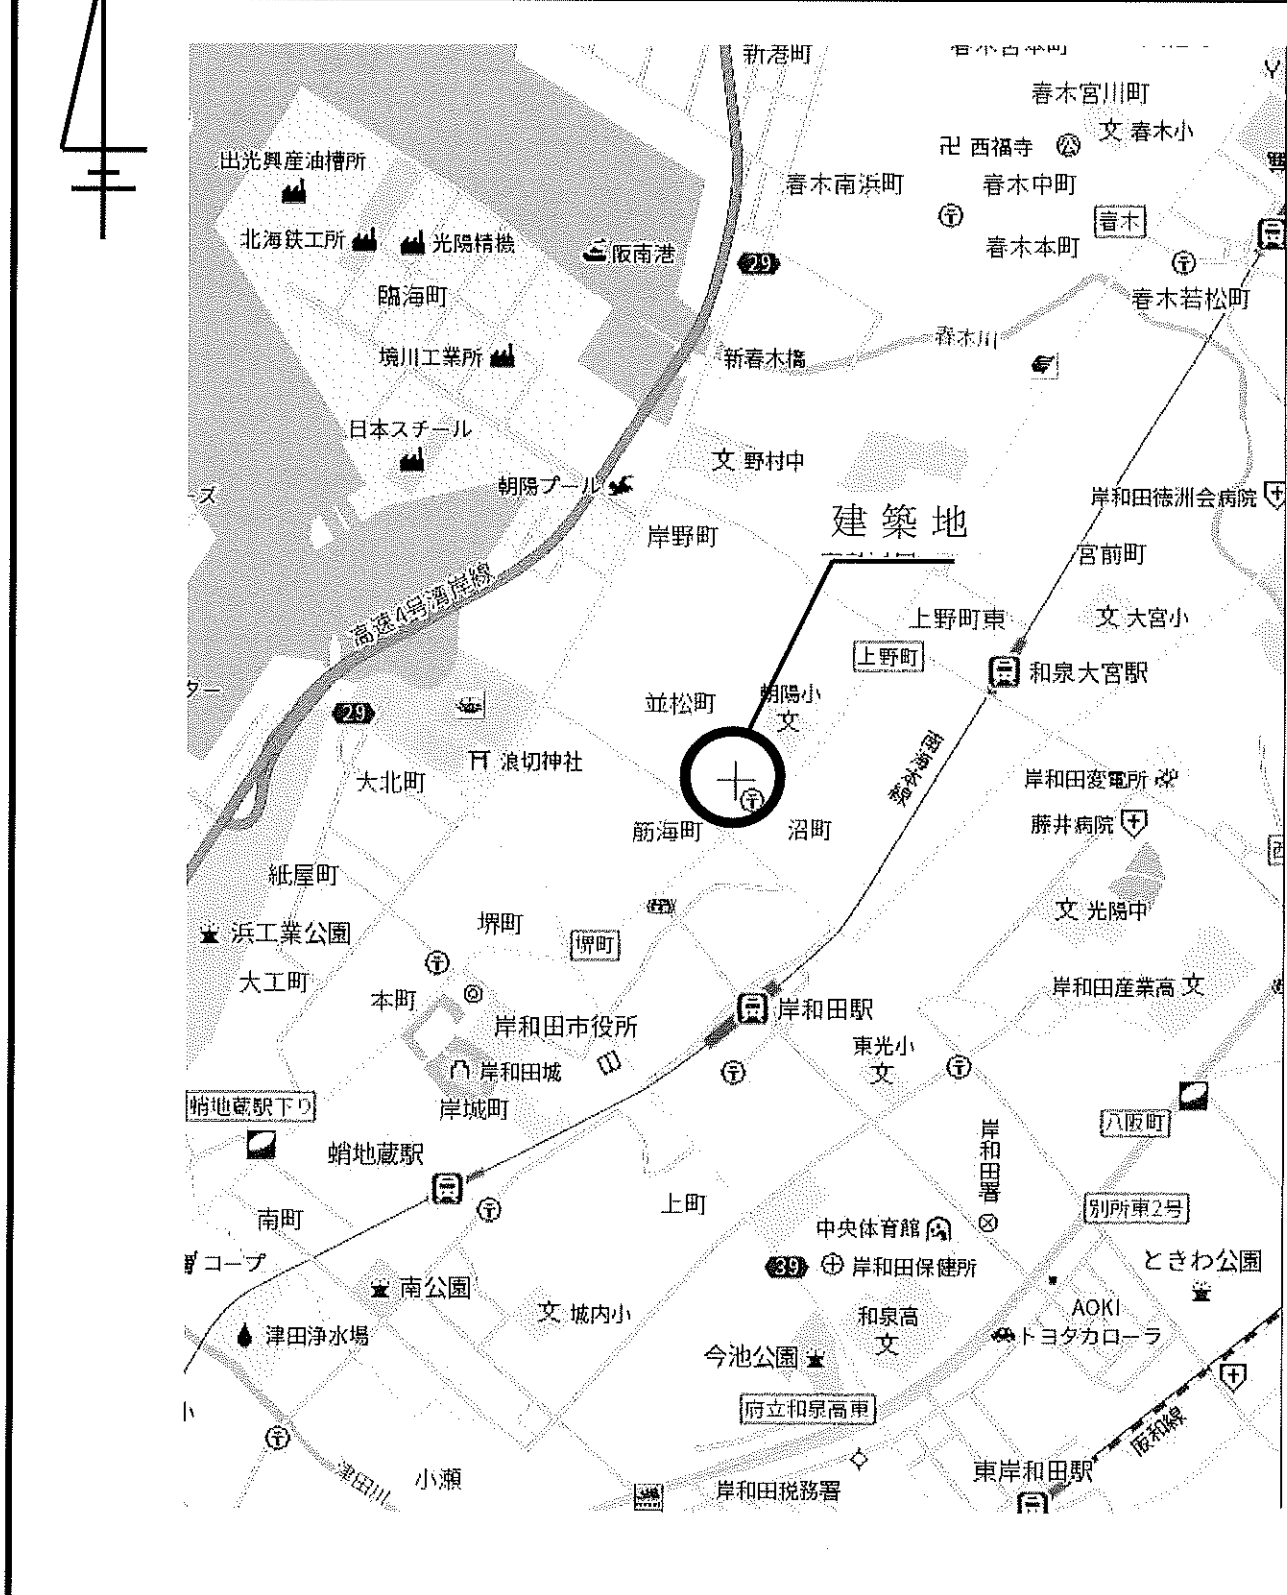

住 所：岸和田市沼町

地 番：岸和田市沼町566番12、566番23

 日本の住まいを安くする。	(株)アキュラホーム大阪支店 一級建築士事務所 一級建築士 第258287号 青塚 一 大阪府吹田市豊津町35-13 MDX BLDG.1F	営 担	設 計	図 面	縮尺	工 事 名 称	邸新築工事
						図 面 名 称	案 内 図

