


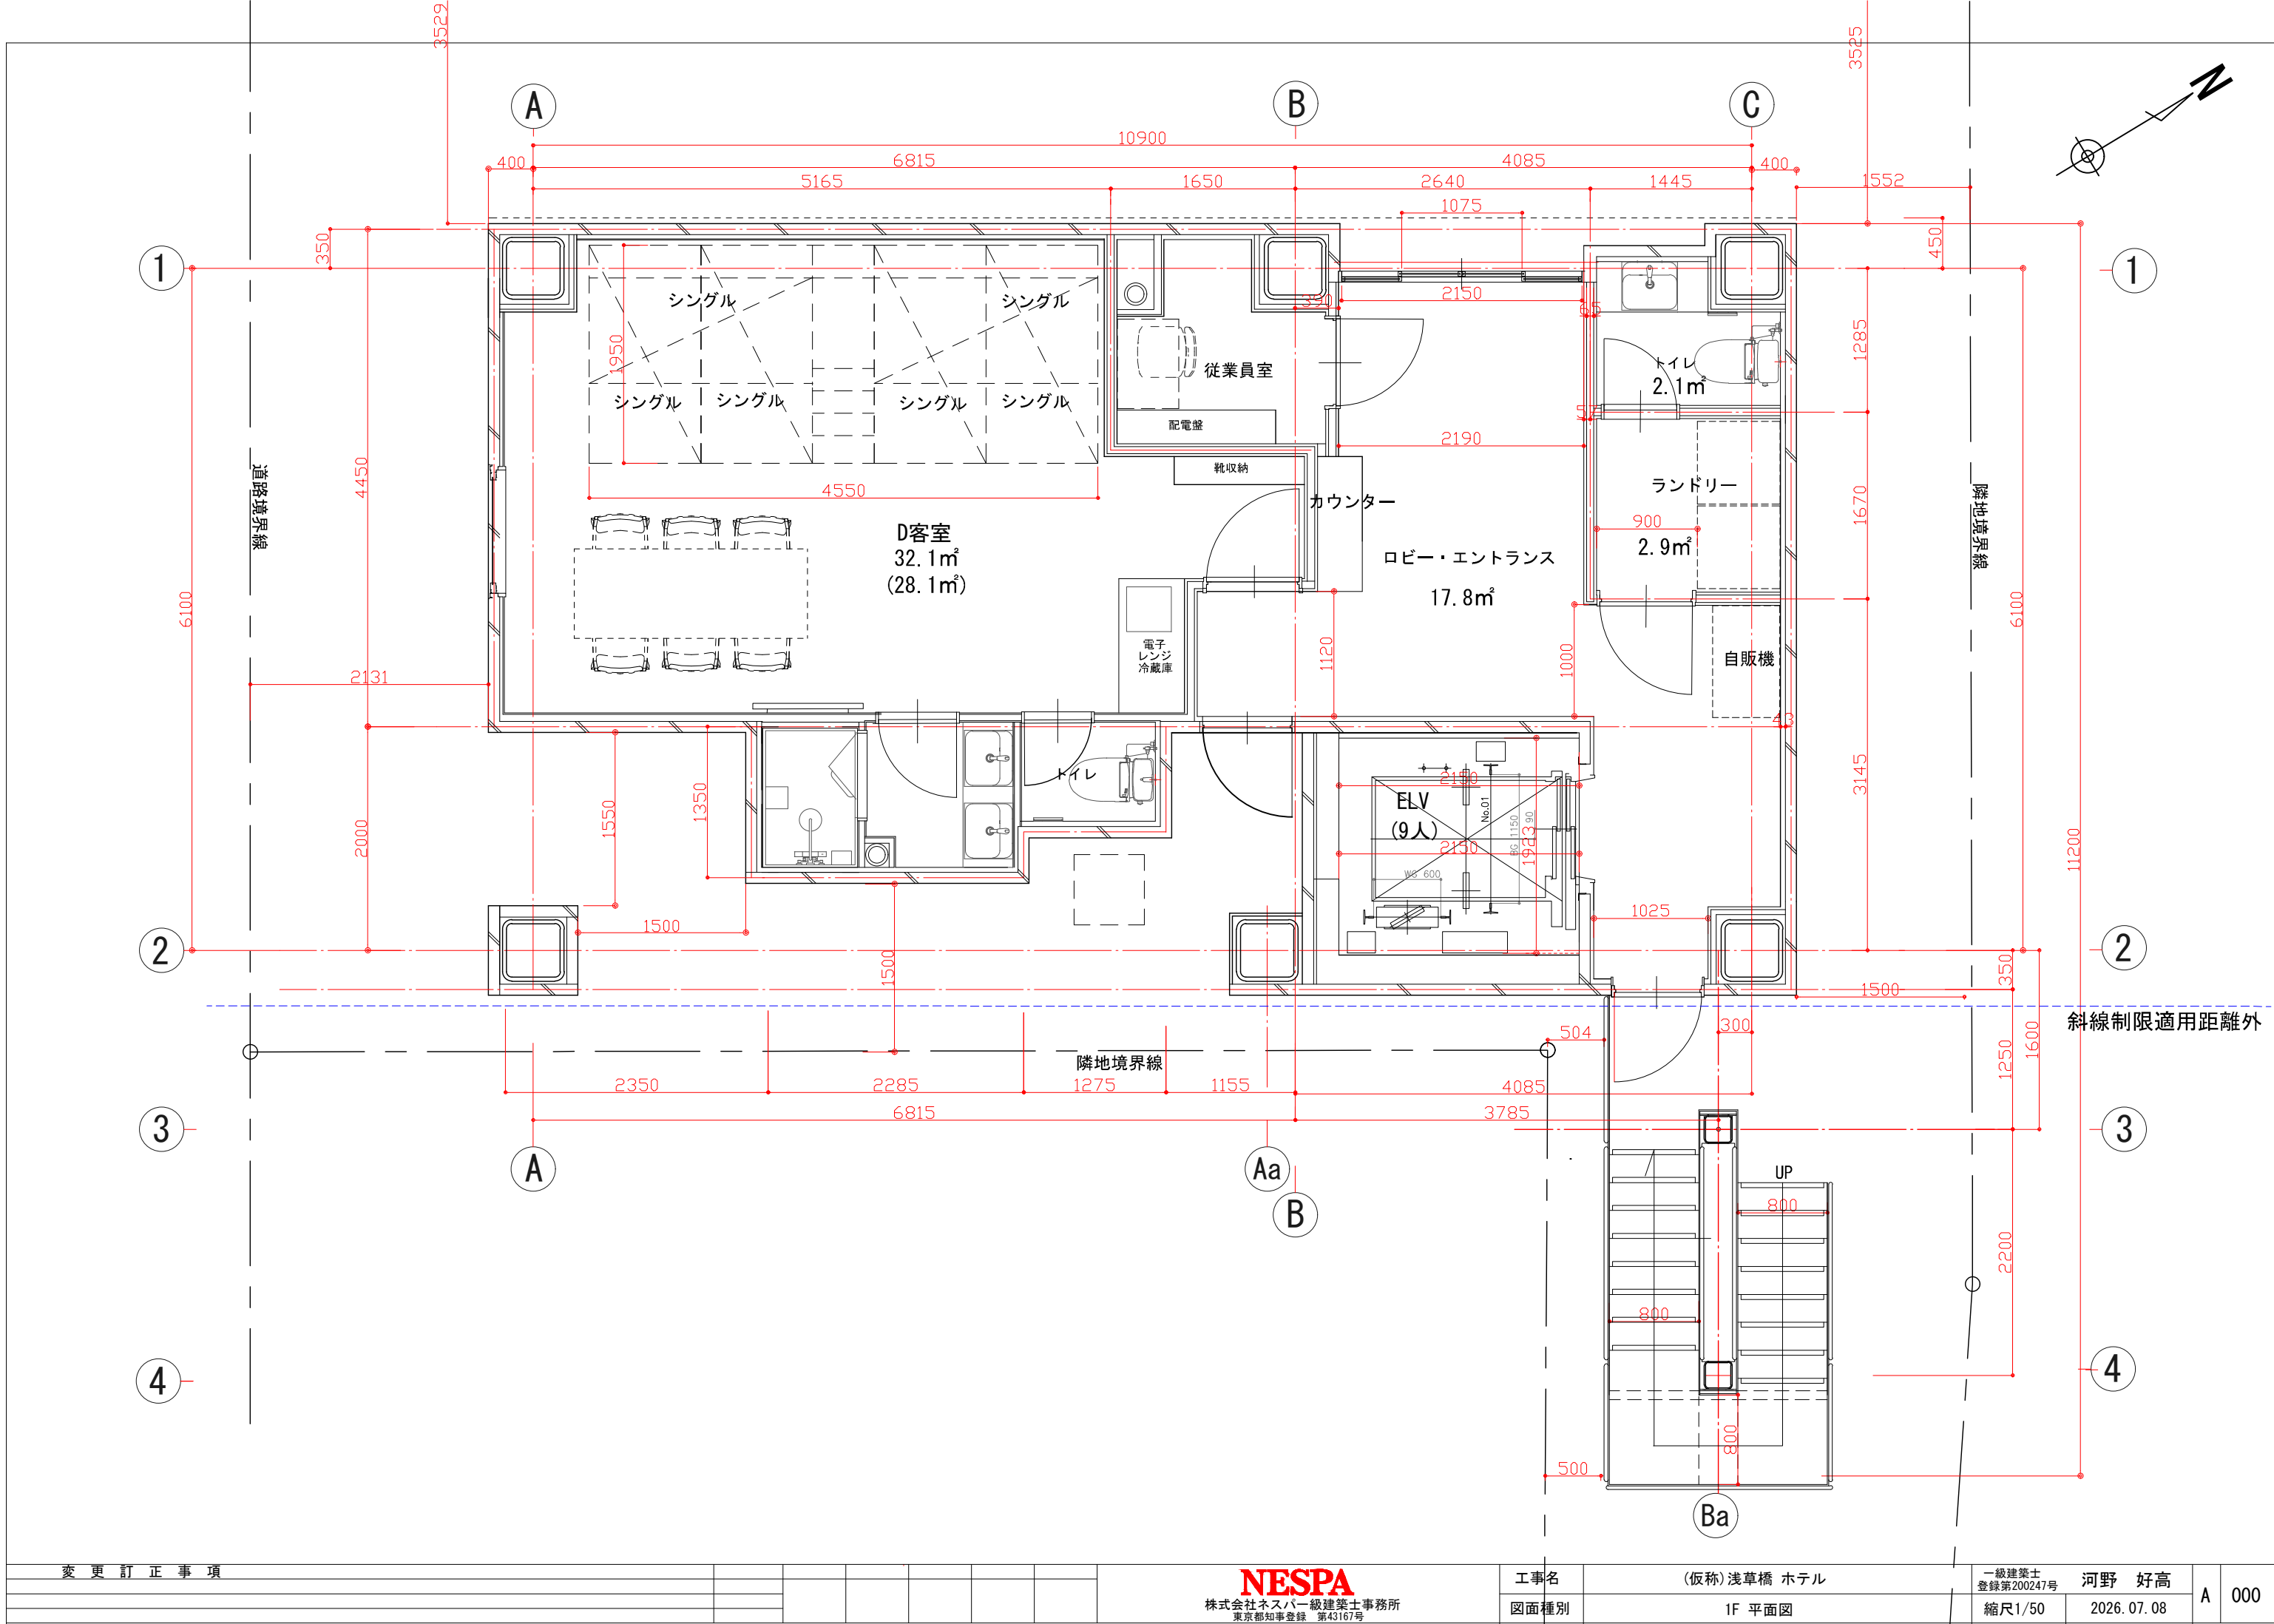

変更訂正事項					NESPA 株式会社ネスパー級建築士事務所 東京都知事登録 第43167号	工事名	(仮称)浅草橋 ホテル	一級建築士 登録第200247号	河野 好高	A	000
						図面種別	1F 平面図	縮尺1/50	2026. 07. 08		