


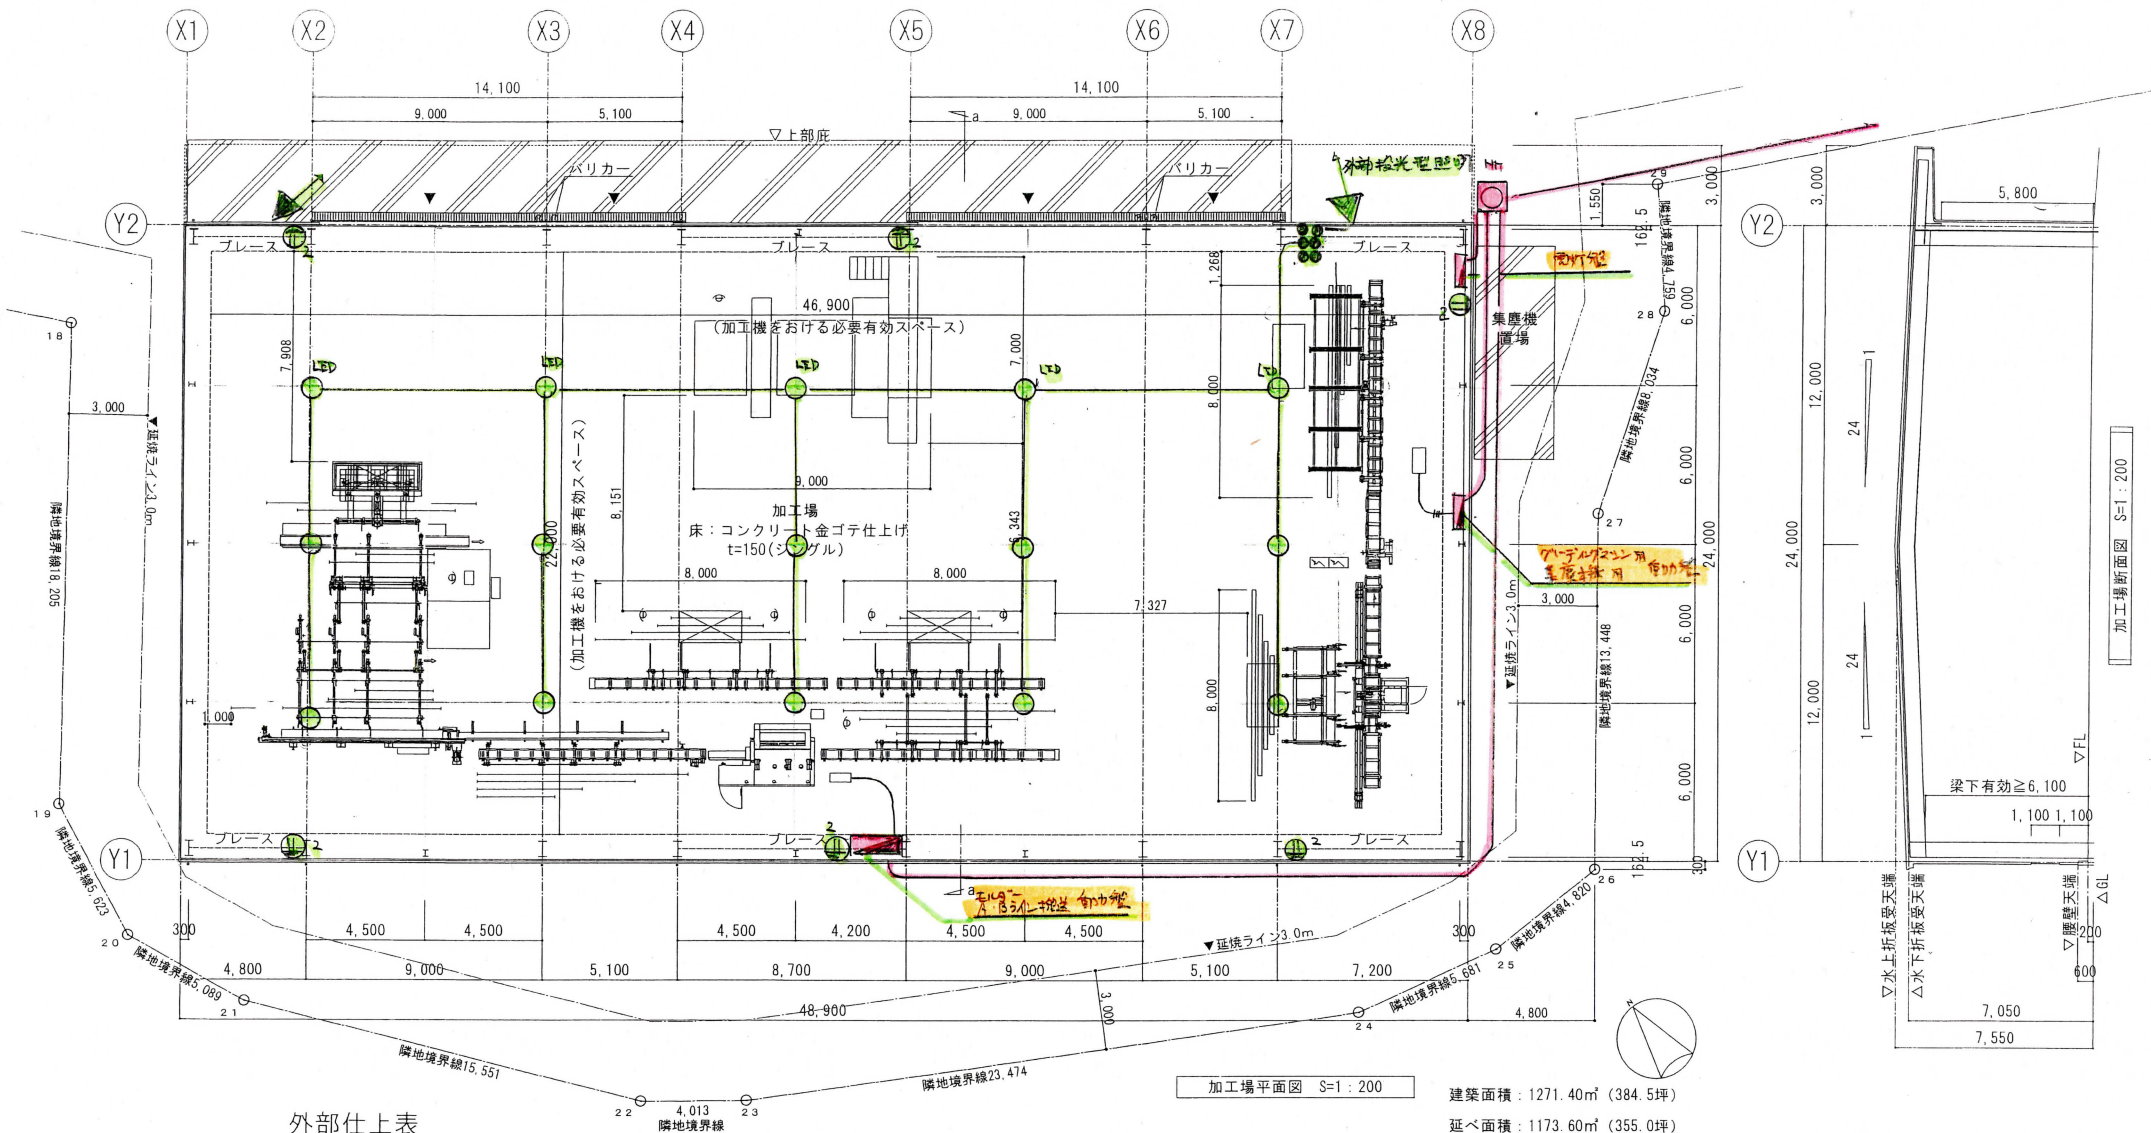

外部仕上表

屋根	角ハゼ2型折板H=164 カラーガルバリウム鋼板 t=0.8mm 4mm結露防止付き	腰壁	コンクリート打ち GL+600mm FL+400mm t=150mm
庇	角ハゼ2型折板H=164 カラーガルバリウム鋼板 t=0.8mm	建具	アルミ3連引き違い窓 W=5,150 x H=1,100 x 5箇所
軒樋	大型折板用角樋 W=125		
縦樋	塩ビパイプ VP100		
外壁	角波サイディング t=0.5mm 【KBリブ-400】		

※鉄骨仕上塗装（システム外）

memo

2021 / 10 / 4

check
client
contractor
architect

scale
S=1:200 (A3)

drawing title
project title

(A1)加工場 平面図 電機図

八溝多賀木材乾燥協同組合
木材乾燥施設整備事業

ICA (ICA建築設計事務所)
一級建築士事務所 登録第 A3424号
一級建築士 登録第275323号
管理建築士: 塚本(矢口)博幸
担当建築士: 塚本(矢口)博幸

EOS建築事務所
一級建築士事務所 登録第 A3754号
一級建築士 登録第153384号
管理建築士: 大部 淳一
担当建築士: 天 茂彦

drawing no. sheet no.