



2021.03.01 : 出店者打合せ(1)
 2021.03.18 : 出店者打合せ(2)
 2021.04.09 : 出店者打合せ(3)
 2021.04.16 : 出店者打合せ(4)
 2021.04.19 : 内監申請図提出
 2021.04.26 : 出店者打合せ(5)

ディレクター	デザイナー	名称	製作日	製承認印	No.
A. ISECHI		(仮称)筋肉食堂 しぶちか新店	2021.07.05		
営業担当		図面名称	縮尺	製指高印	
			1/30(A3)		

LETS

※5/7決定ロゴ・フォント

調整/文字サイズ・行間



※ファサードテナントサインロゴ(決定)

野菜と果物とたんぱく

サインベース(環境A工事)
SUSカラー+透明G+飛散防止F

テナントサイン:チャンネル文字(C工事)
LED発光式(3000K)

吊戸棚(扉はメニューボード)


天井:環境A工事

分電盤目隠し扉

SD: AEP塗装(白)

壁:不燃クロス貼

壁:不燃クロス貼

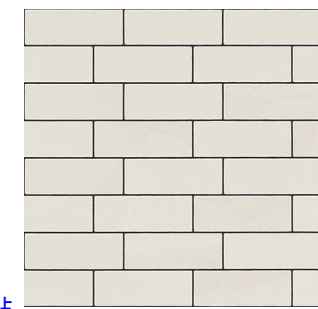


正面壁面:TH30833

左右壁面:LW-4300

※5/14クロス品番決定



○壁面DSPイメージ
飾り棚+小物

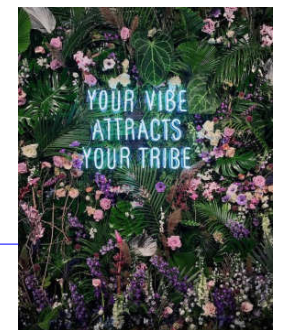

○壁面DSPイメージ
造花パネル



※天井設備は全てビル側工事
※床仕上は環境A工事

柱巻(環境A工事)

保健所対応
引違い窓+枠(C工事)

レジ仕器(正面パネル)

オープン冷蔵ショーケース

弁当陳列仕器

腰壁PBまで(環境A工事)
不燃板塗装(C工事)

巾木ゴールド(環境A工事)



※仕器化粧板:TJY499K(アイカ)



- 2021.03.01: 出店者打合せ(1)
- 2021.03.18: 出店者打合せ(2)
- 2021.04.09: 出店者打合せ(3)
- 2021.04.16: 出店者打合せ(4)
- 2021.04.19: 内監申請提出
- 2021.04.26: 出店者打合せ(5)

ディレクター	デザイナー	名称	製作日	製承認印	No.
A. ISECHI		(仮称)筋肉食堂 しぶちか新店	2021.07.05		00
営業担当		図面名称	縮尺	製担当印	
		ファサードイメージ(案)	1/30(A3)		

LETS

G-003	
筋肉食堂	
3.51T	11.62㎡






店舗区画：11.62㎡

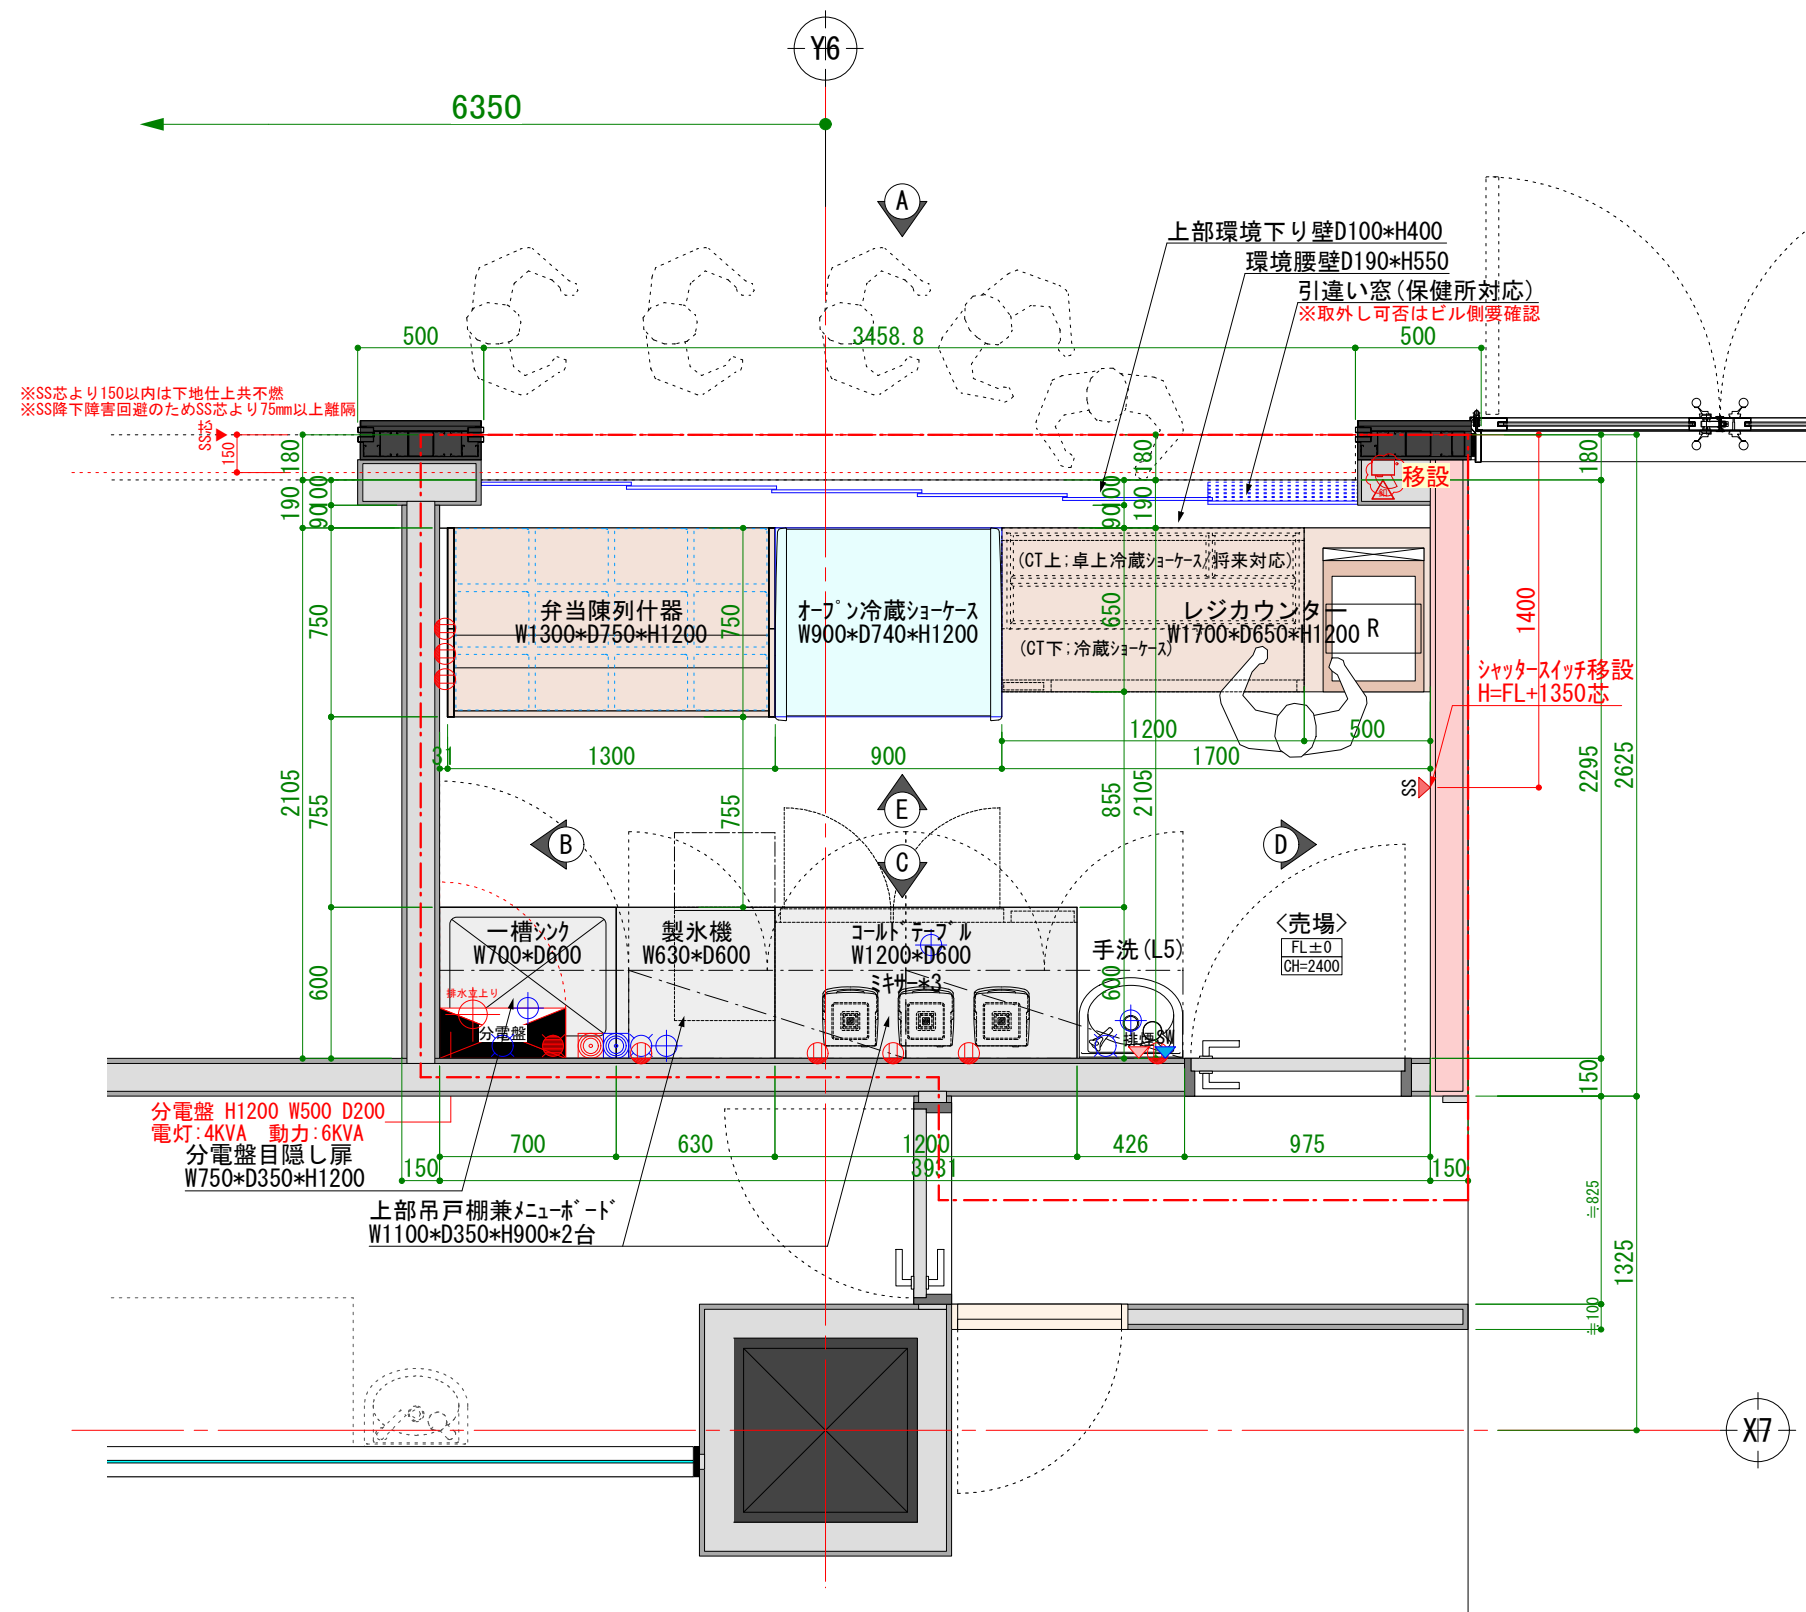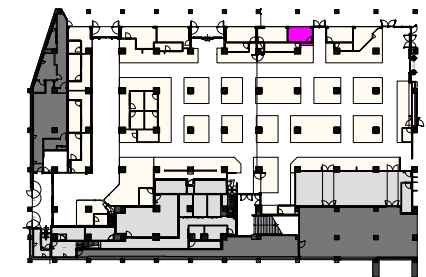

- 2021.03.01 : 出店者打合せ(1)
- 2021.03.18 : 出店者打合せ(2)
- 2021.04.09 : 出店者打合せ(3)
- 2021.04.16 : 出店者打合せ(4)
- 2021.04.19 : 内監申請図提出
- 2021.04.26 : 出店者打合せ(5)

ディレクター	デザイナー	名称	製作日	図承認印	No.
A. ISECHI		(仮称)筋肉食堂 しぶちか新店	2021.07.05		
営業担当		図面名称	縮尺	製図者印	02-10
		平面図	1/30(A3)		

LETS

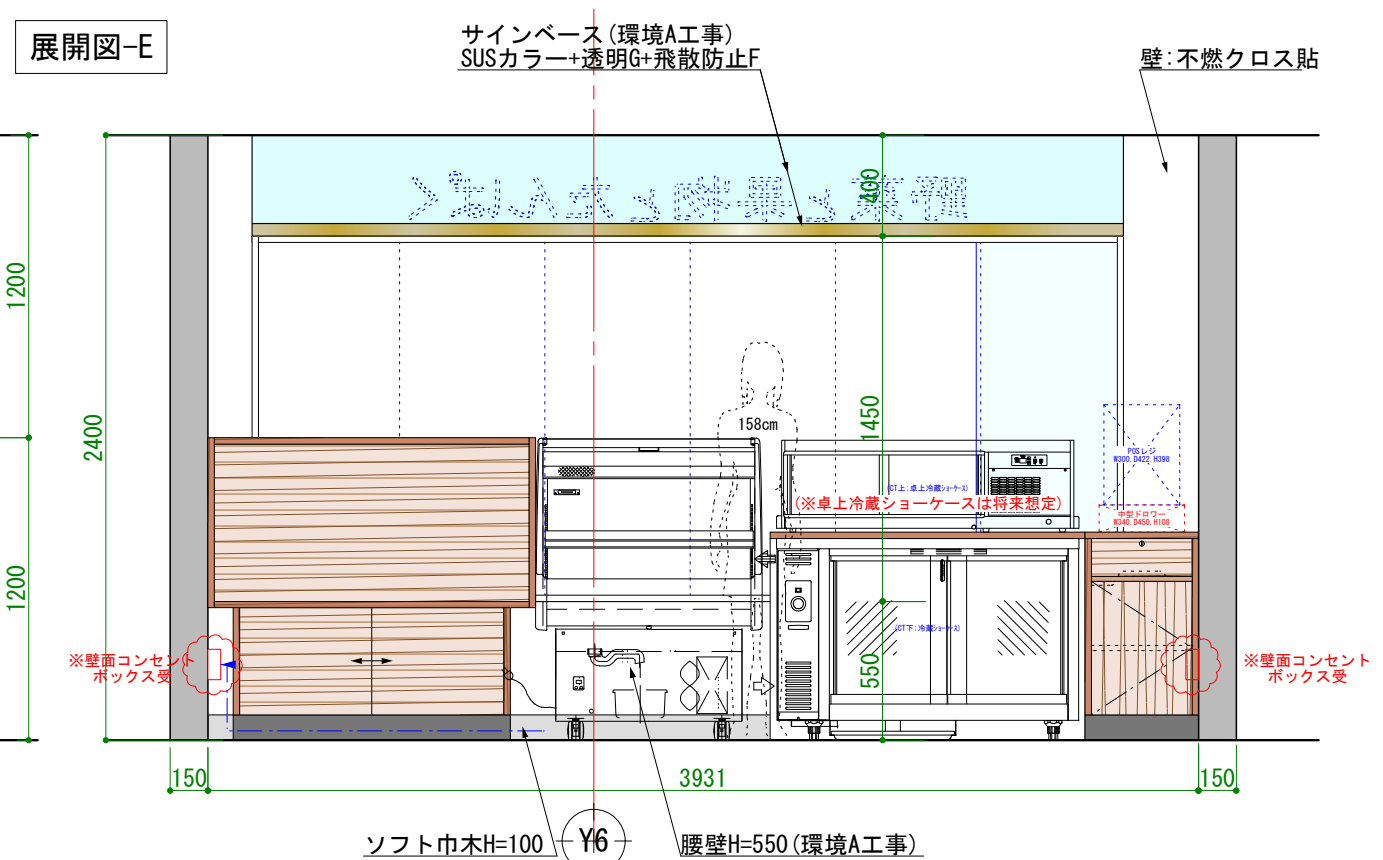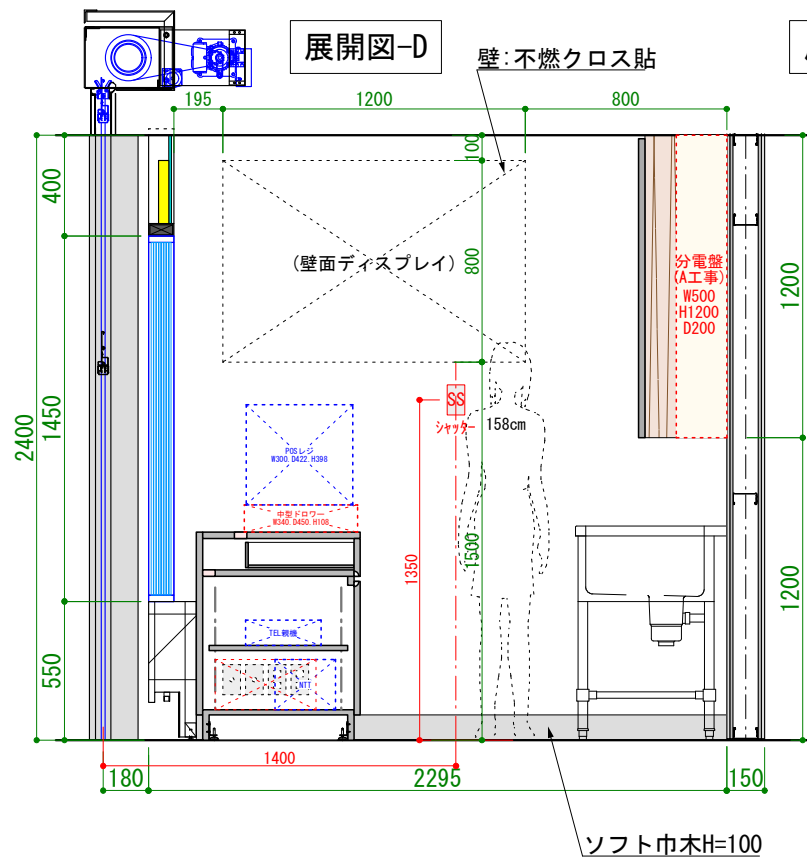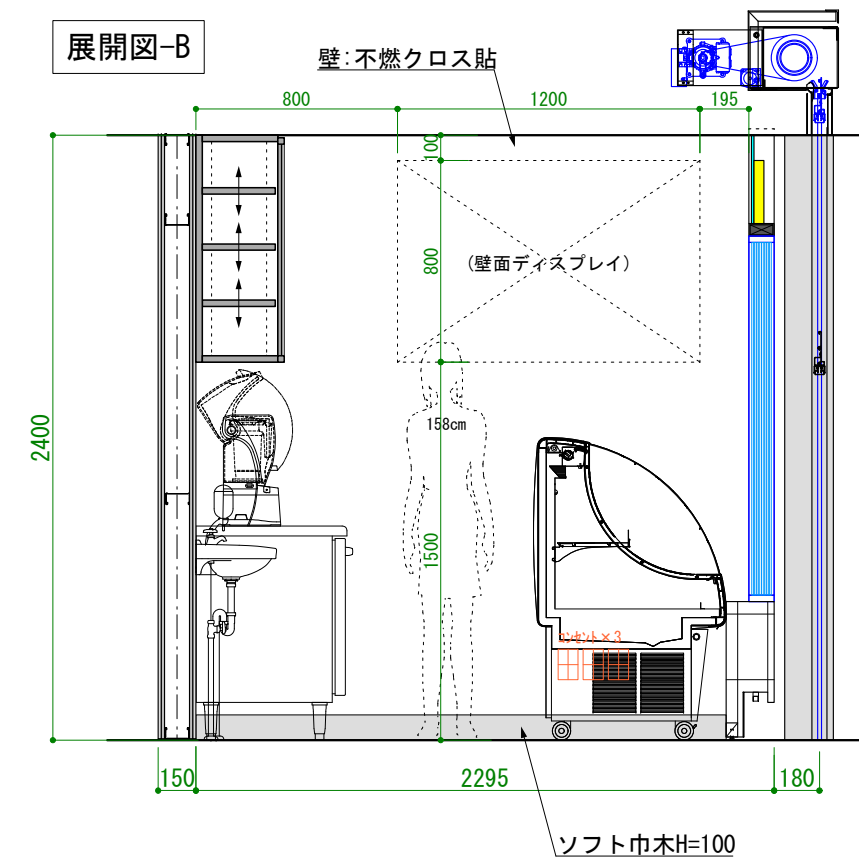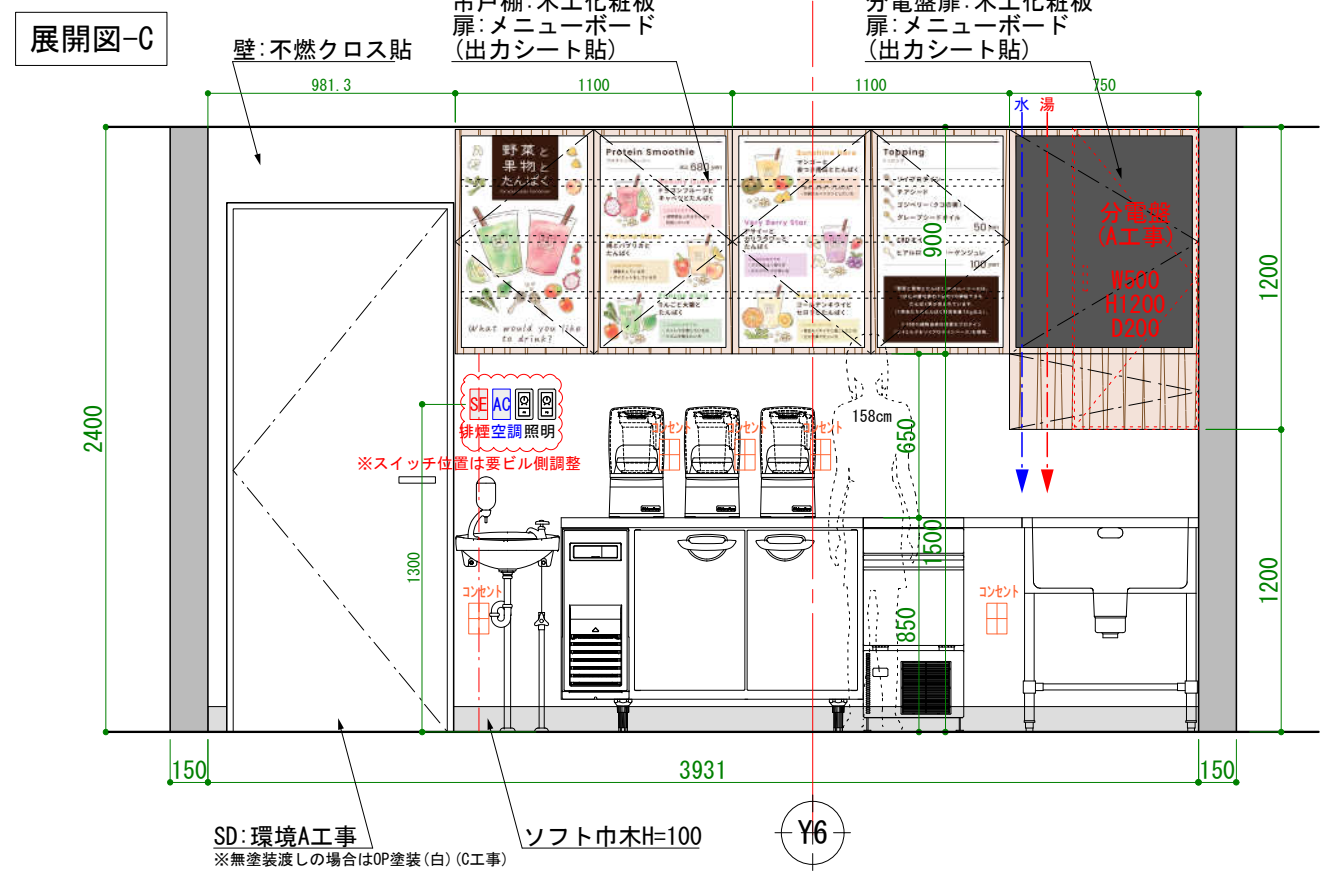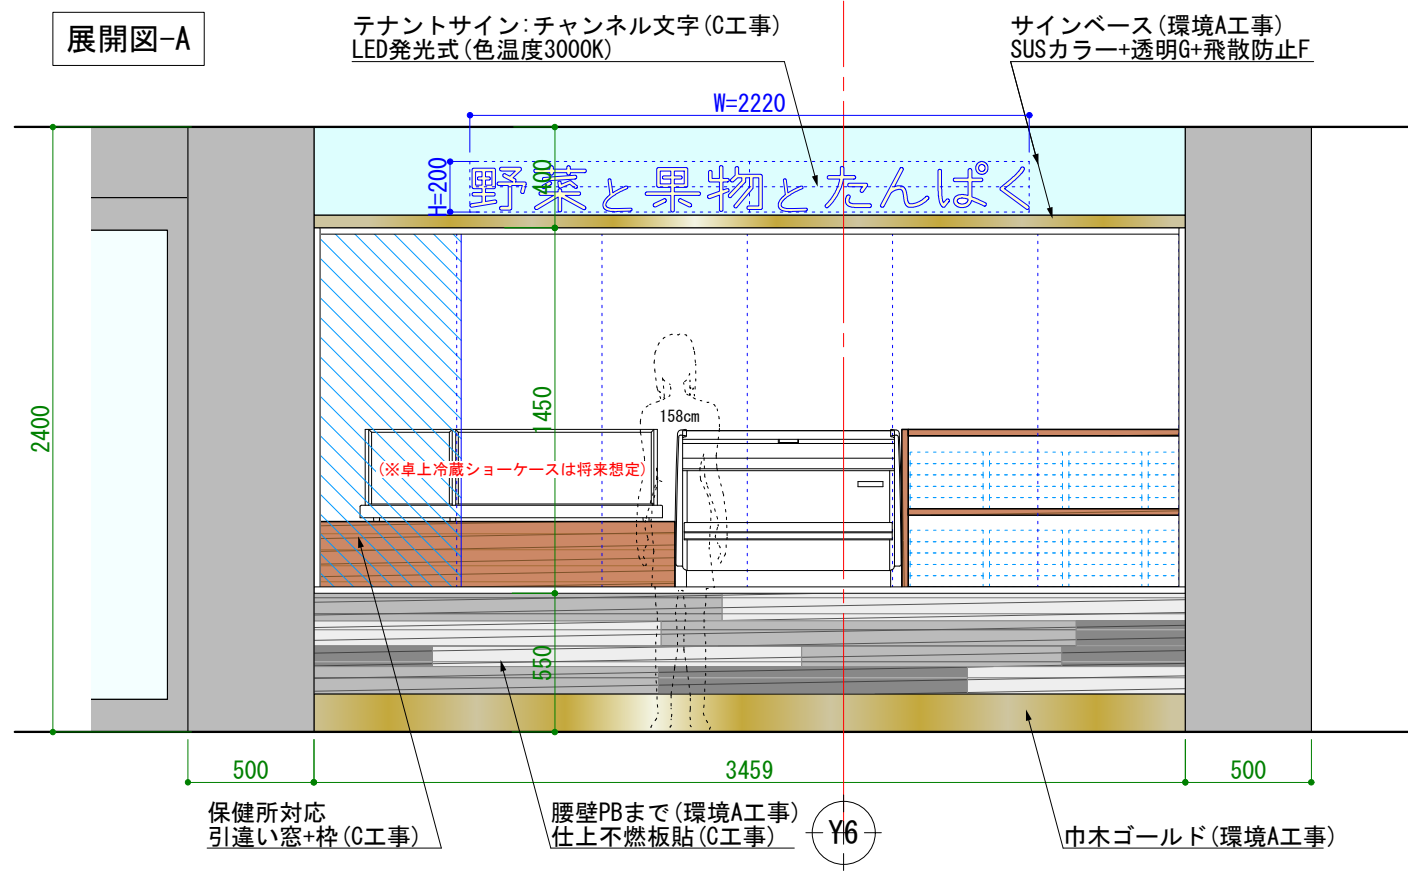

2021.03.01: 出店者打合せ(1)
2021.03.18: 出店者打合せ(2)
2021.04.09: 出店者打合せ(3)
2021.04.16: 出店者打合せ(4)
2021.04.19: 内監申請図提出
2021.04.26: 出店者打合せ(5)

ディレクター
A. ISECHI

デザイナー

営業担当

名称
(仮称)筋肉食堂 しぶちか新店

図面名称
展開図

製作日
2021.07.05

縮尺
1/30(A3)

図面番号
03-1