


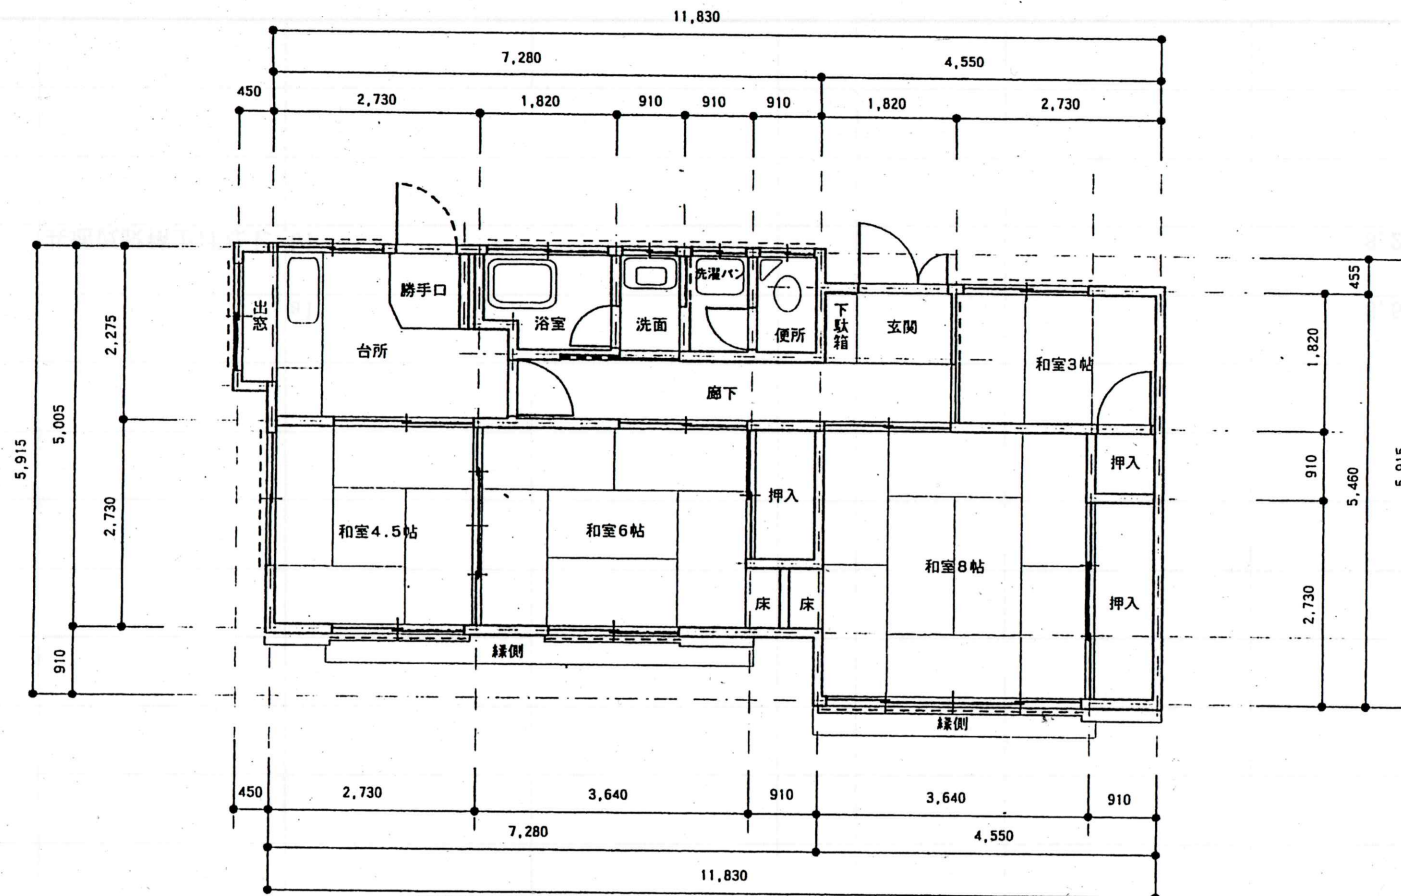

敷地(2) 同敷地内
別棟の敷地内取付
平面です。

口座名	広島高等検察庁事務局長宿舍		索引号	8	図面番号	
所在	広島県広島市中区上幟町3-8番地		図面の名称	1階平面図	縮尺	1/100
建物番号		建物の名称	上幟町宿舍2号	調製年月日	平成 18年 9月 1日	
建面積	61㎡	延面積	61㎡	調製者	官職又は資格	検察事務官
構造	木造瓦葺平屋造, W-c			氏名	飯田浩之	