


成果物（天伏図）のイメージです。（図面枠や凡例は不要です。）

新規間仕切り壁(欄間クローズ)

新規間仕切り壁(欄間オープン)

既存什器

新規什器

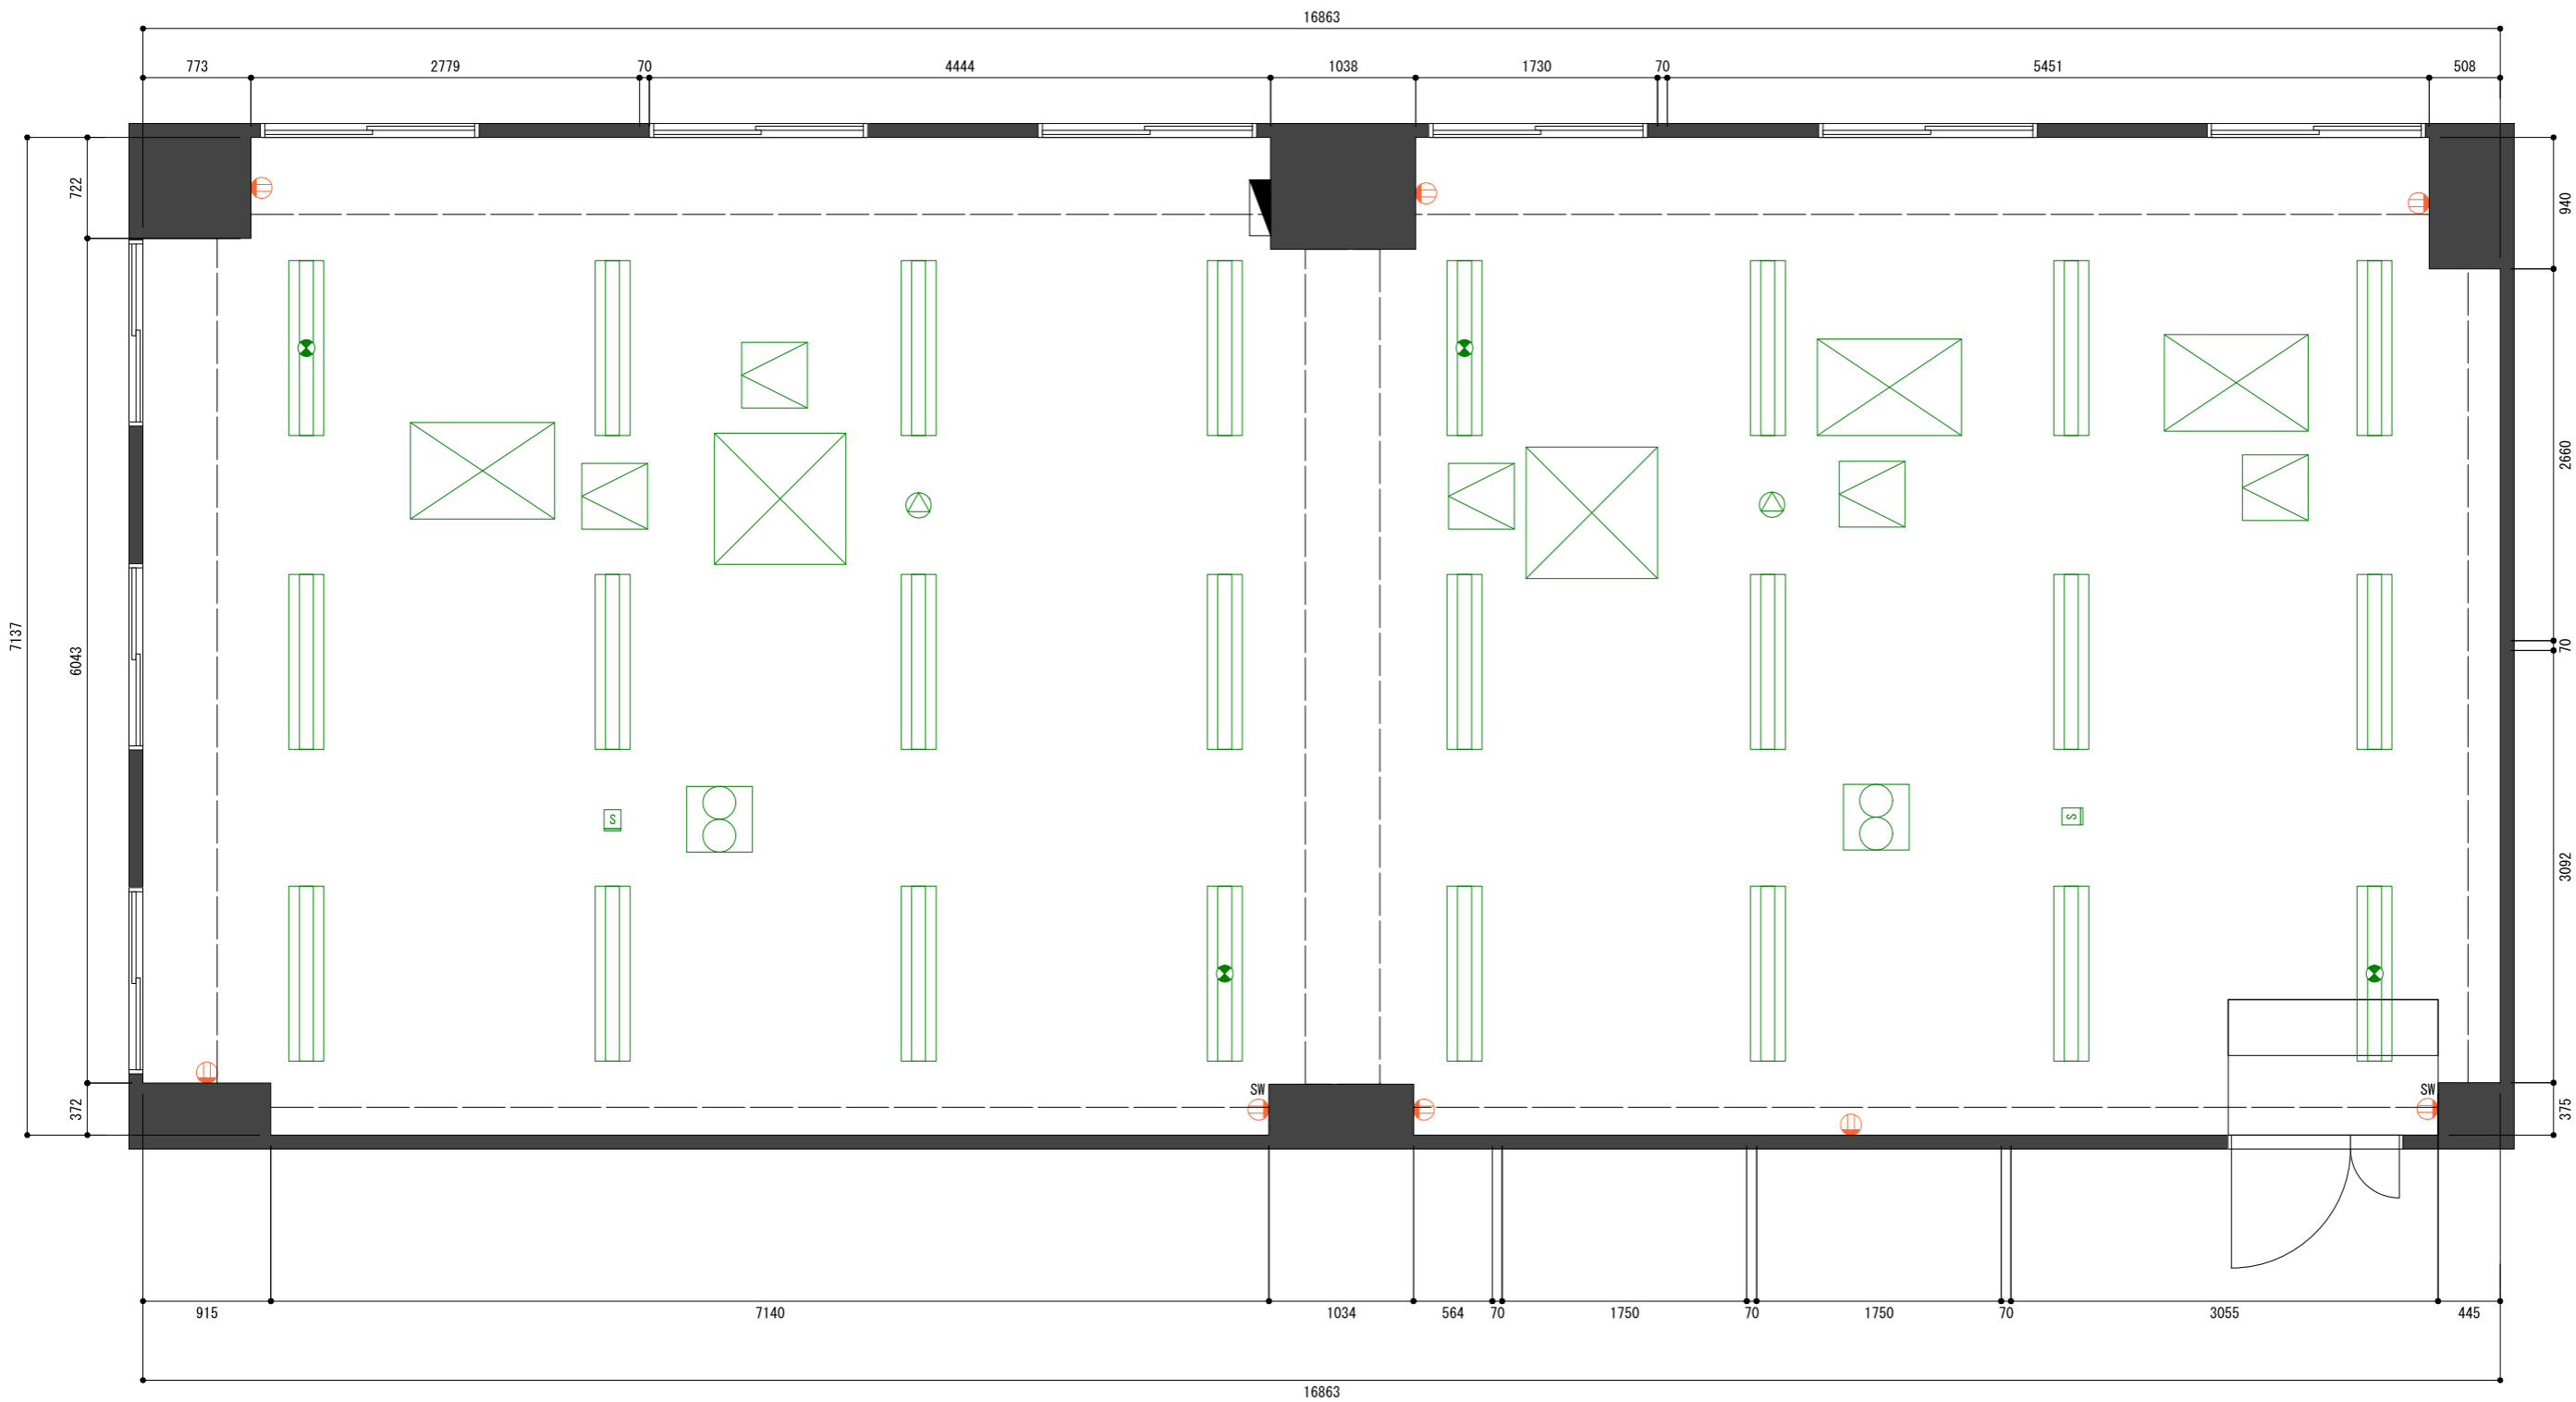

PROJECT TITLE

-

DRAWING TITLE

平面図

PROJECT NUMBER

No.

PROJECT MANAGER

-

CREATOR

-

SCALE

A3
1/50

DATE

R/04/12
R/04/22

AREA

約 ㎡

CH=

