


敷地面積	232.06 m ² (70.19 坪)
建築面積	82.70 m ² (25.01 坪)
施工面積	0.00 m ² (0.00 坪)
1階床面積	78.04 m ² (23.60 坪)
2階床面積	65.21 m ² (19.72 坪)
延床面積	143.25 m ² (43.32 坪)


				縮尺	1/100	工事名称	一色様邸新築工事3	図面番号	1/6
				設計年月日	2022/6/7	図面名称	配置図		

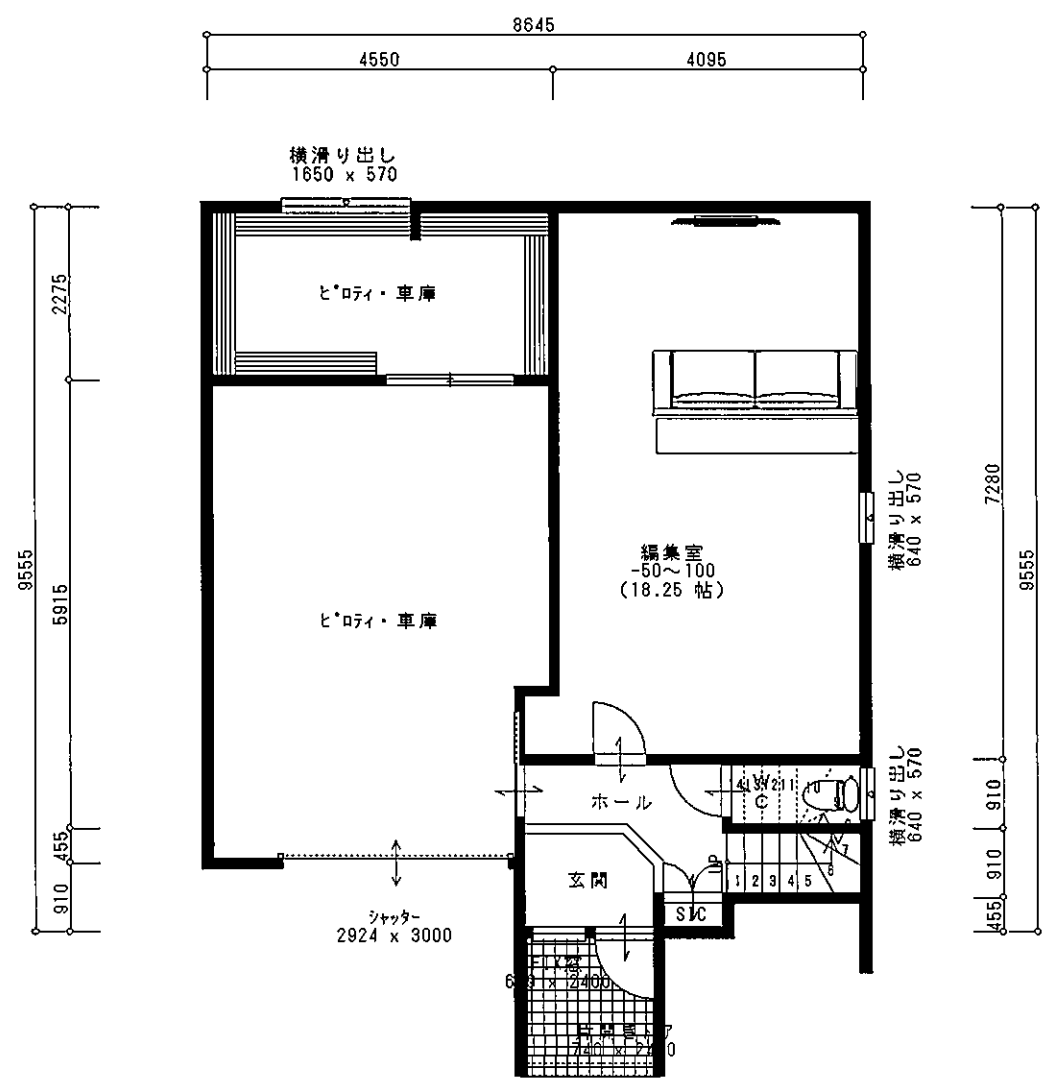

1階平面図 S=1/100

8645

10 1820

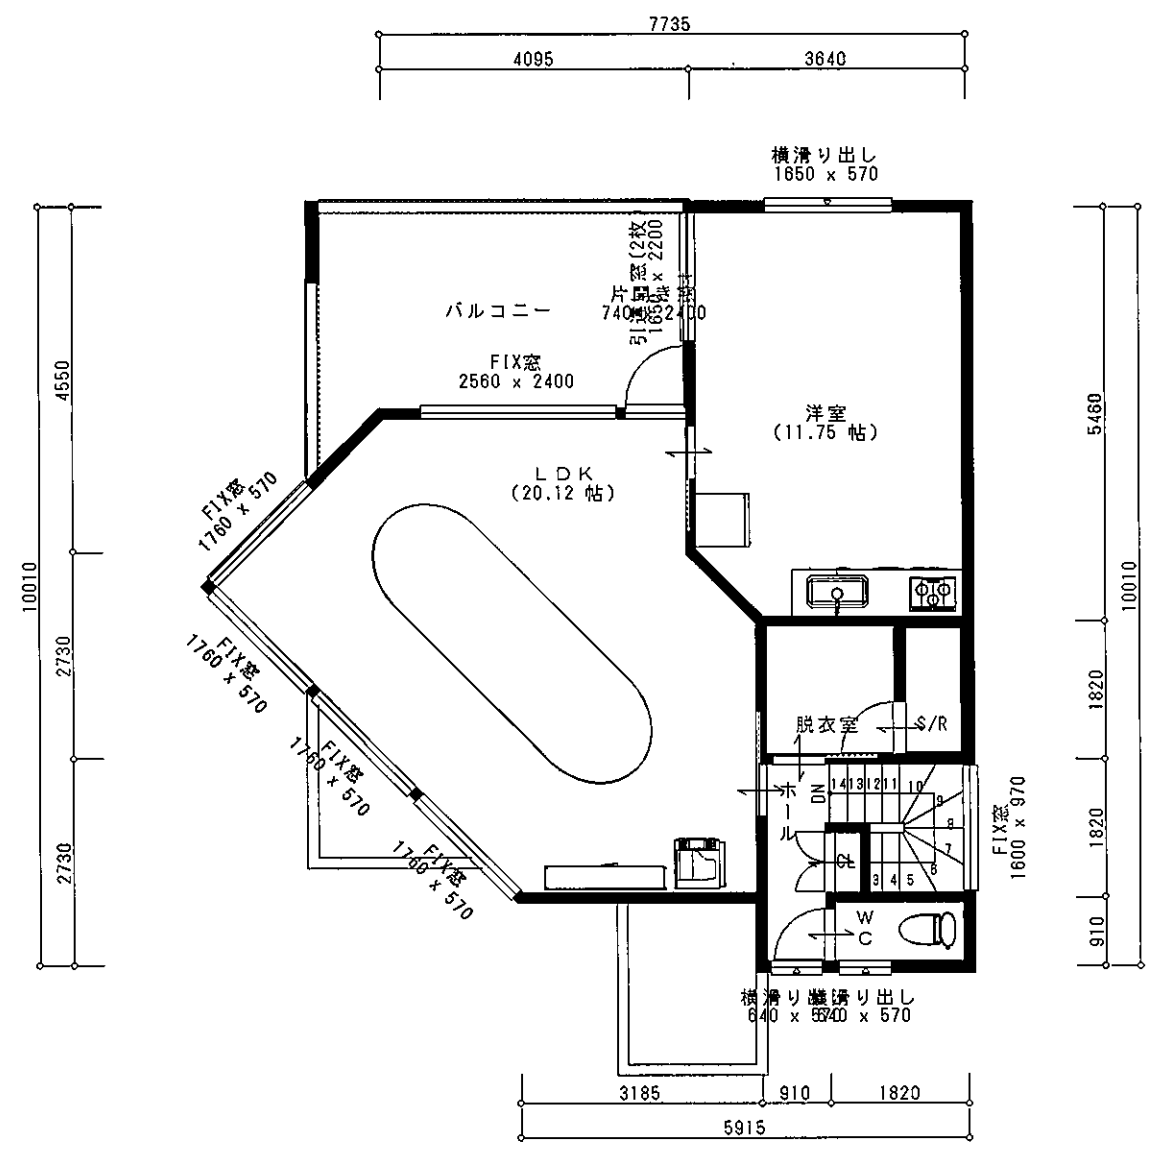

2階平面図 S=1/100

			縮尺	1/100	工事名称	一色様邸新築工事3	図面番号	2/6
			設計年月日	2022/6/7	図面名称	平面図		