



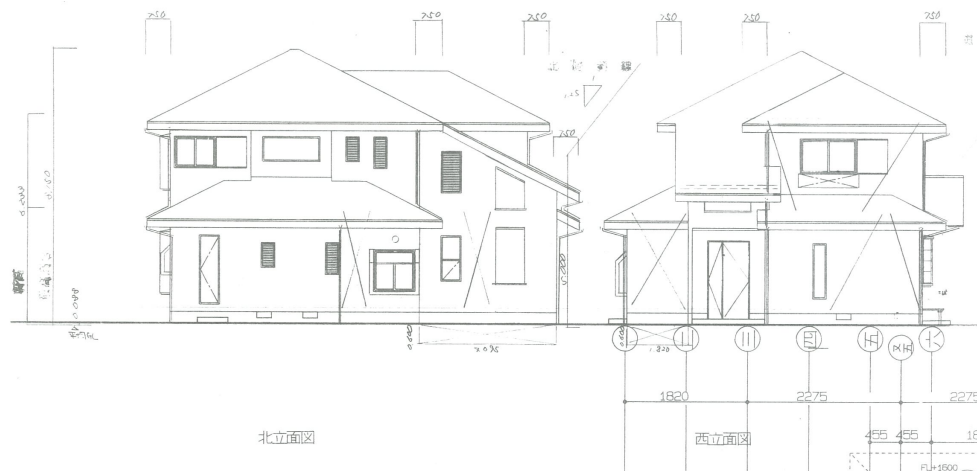


北立面図

西立面図

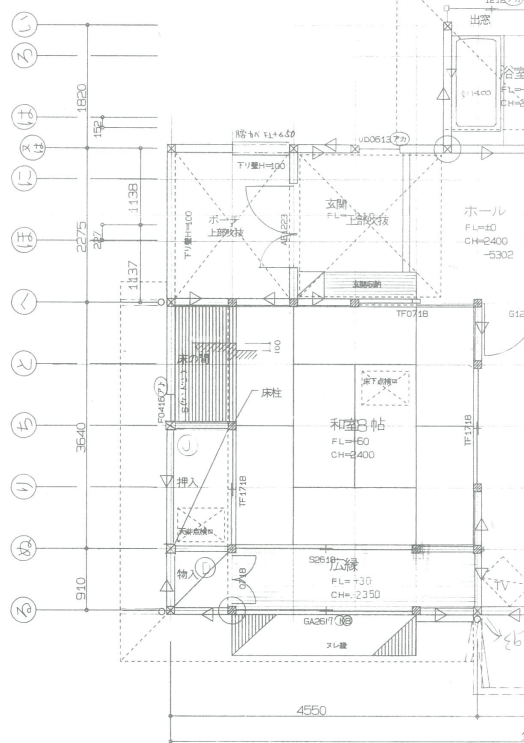

東立面図

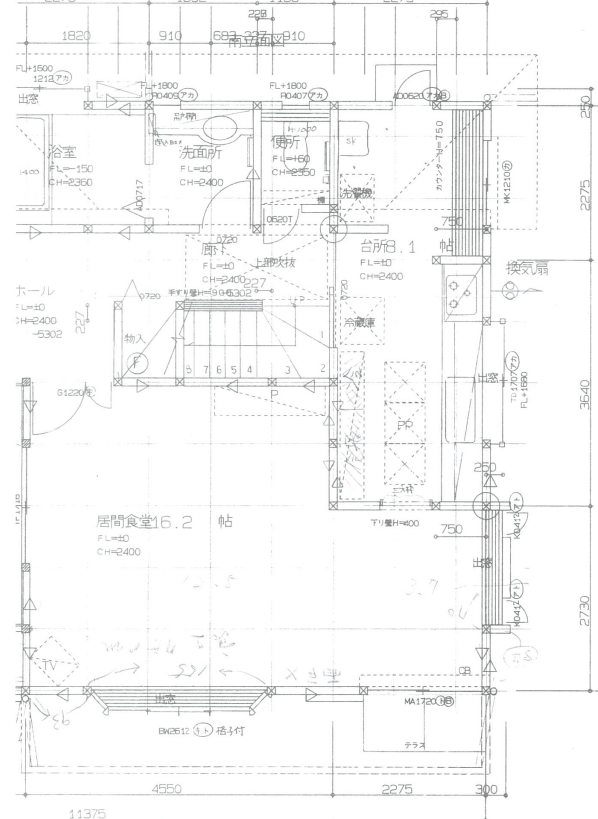

本図は計画図につき竣工迄の間に
変更する場合があります。
あらかじめご了承ください。

新都市 ホーム	工事名称 いちほら緑園都市 第11次	タイプ 5017-A-45 街区番号 31-4	図面名称 平面図・立面図	1. 1.
------------	-----------------------	----------------------------------	-----------------	----------

縮尺 1/50 1/100	製図事務所担当備考	株式会社新都市ホーム	管理番号
---------------------	-----------	------------	------

製	図	事務所	担 当	備考	株式会社新都市ホーム	整理番号	図面番号
					一級建築士事務所 東京都知事登録 第25757号		
					一級建築士 建設大臣登録 第40473号 江島 寛		