


9,150

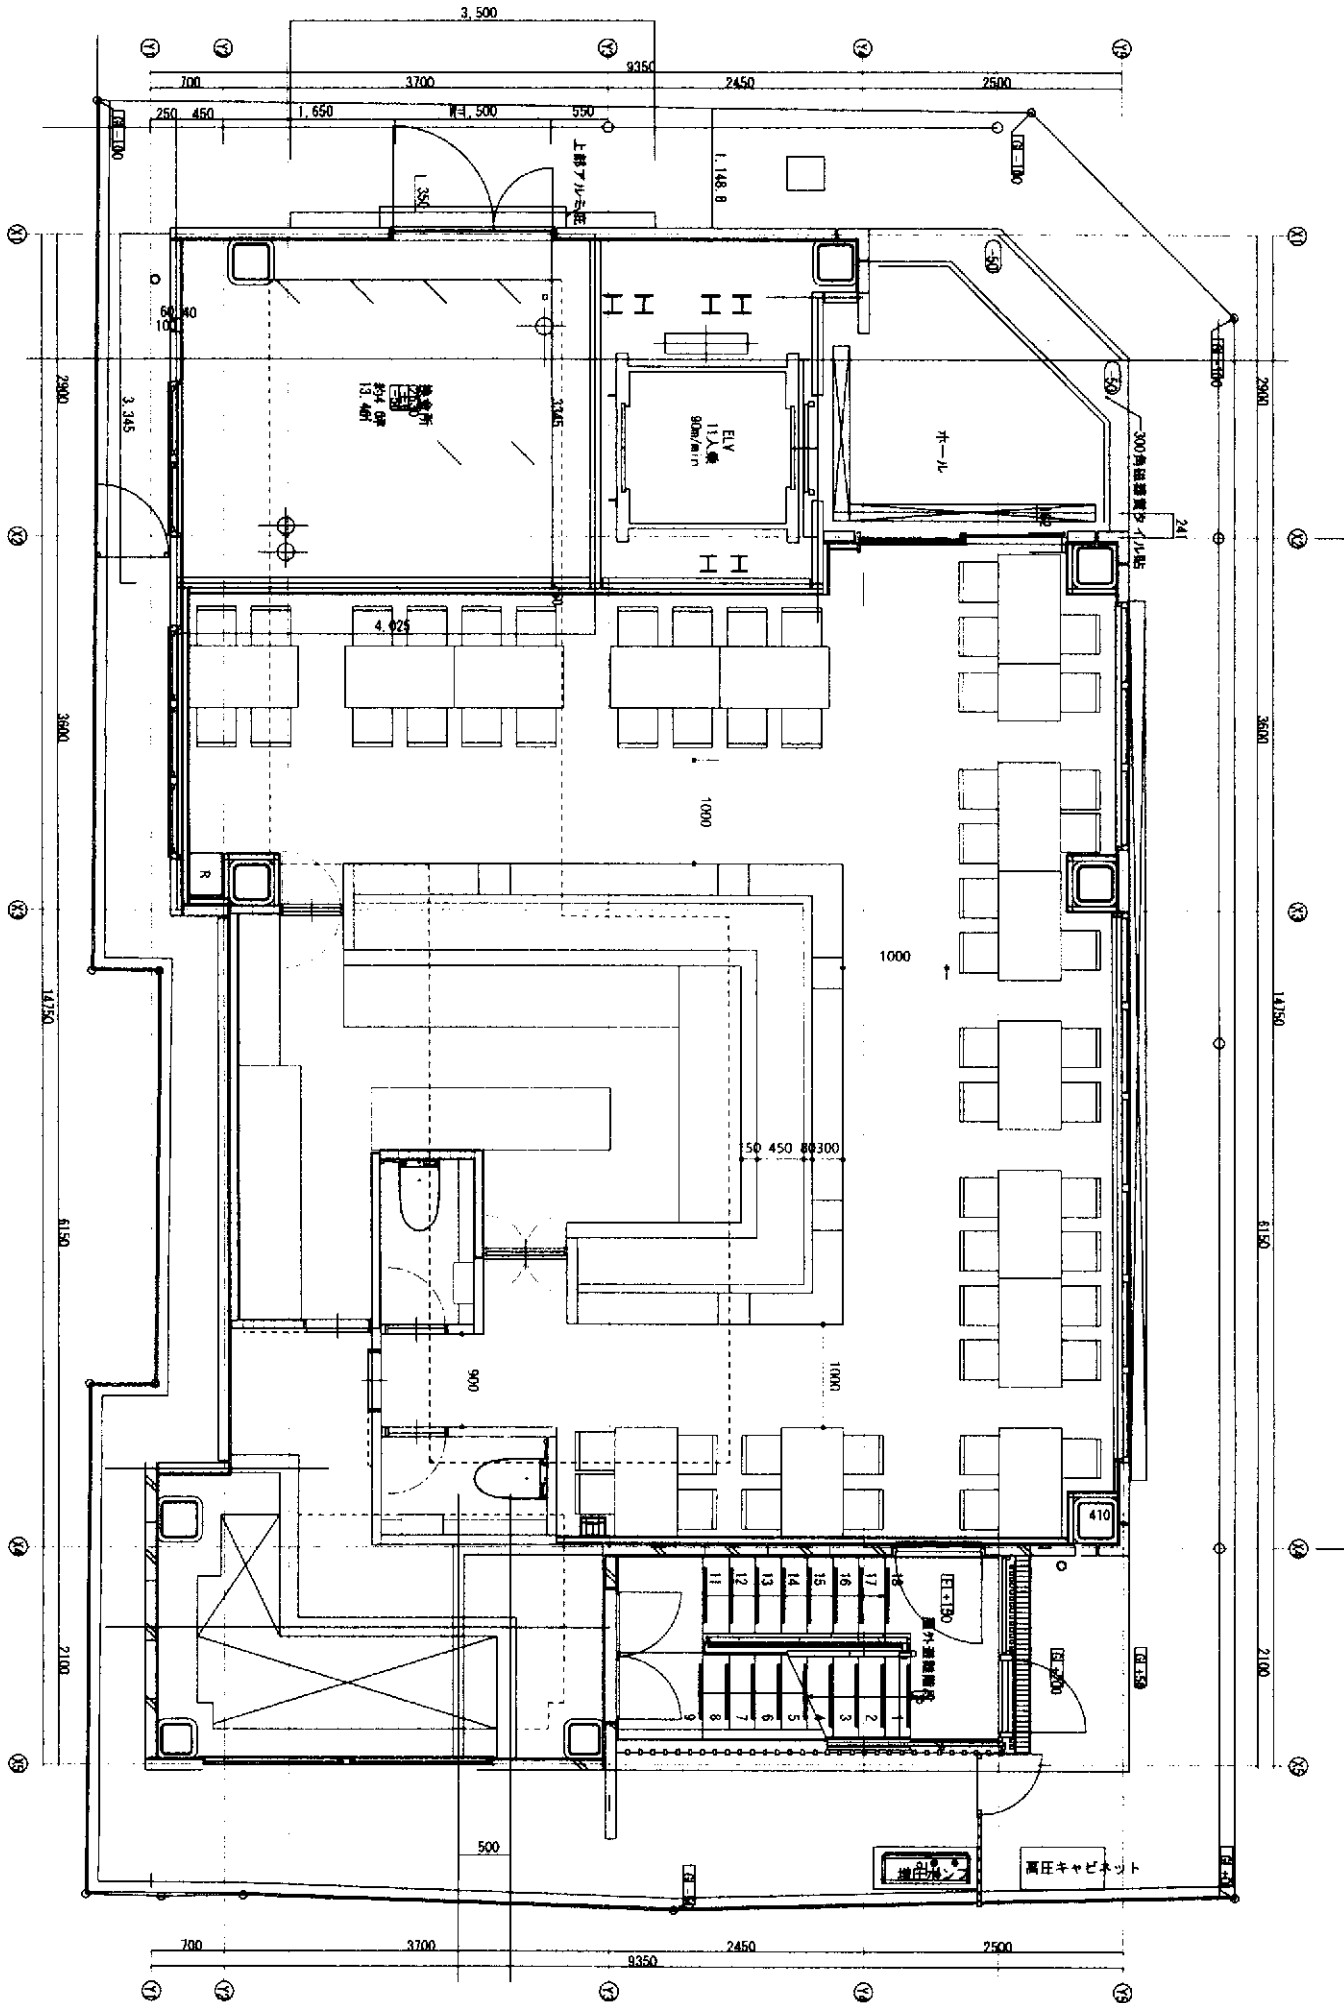

# 匠建築工房

PROJECT

大石トナリ池袋東口店 新設工事

TITLE

平面図

DATE DRAWN

DRAWN BY / CHECKED BY

ISSUANCE / REVISIONS

No.	Date	Remarks
1		
2		
3		

NOT FOR CONSTRUCTION

ORIGINAL DRAWING SET

SCALE

S=1/50

# 匠建築工房

PROJECT

ズビトナリ池袋東口店 新設工事

TITLE

天井吹付図

DATE DRAWN

DRAWN BY / CHECKED BY:

ISSUANCE / REVISIONS


NOT FOR CONSTRUCTION

SCALE


S=1/50

No.	Date	Remarks
1		
2		
3		

ORIGINAL DRAWING SIZE

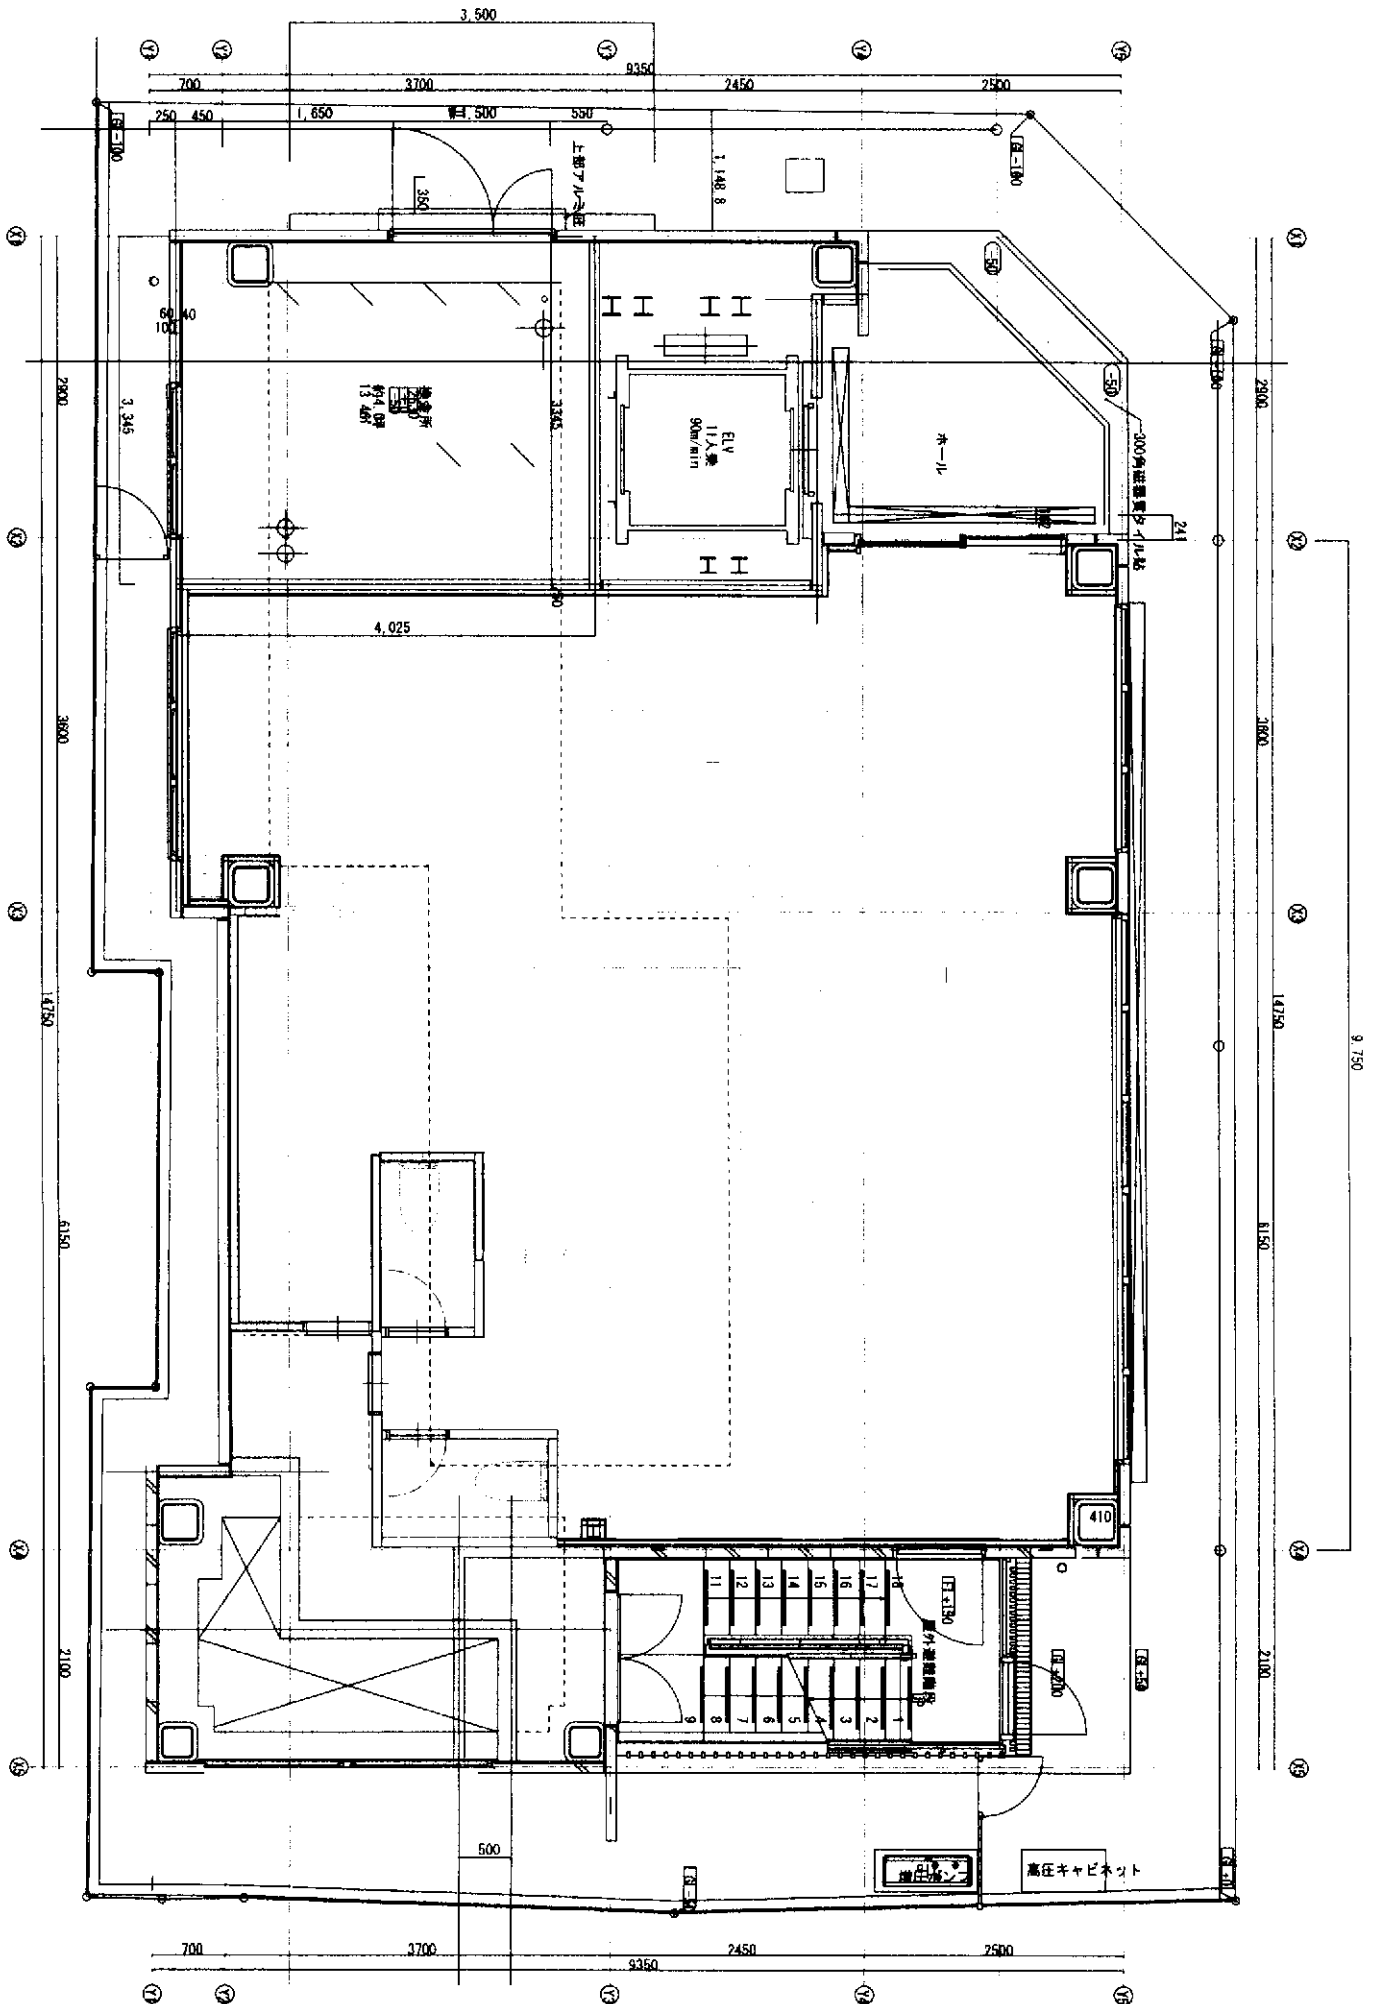




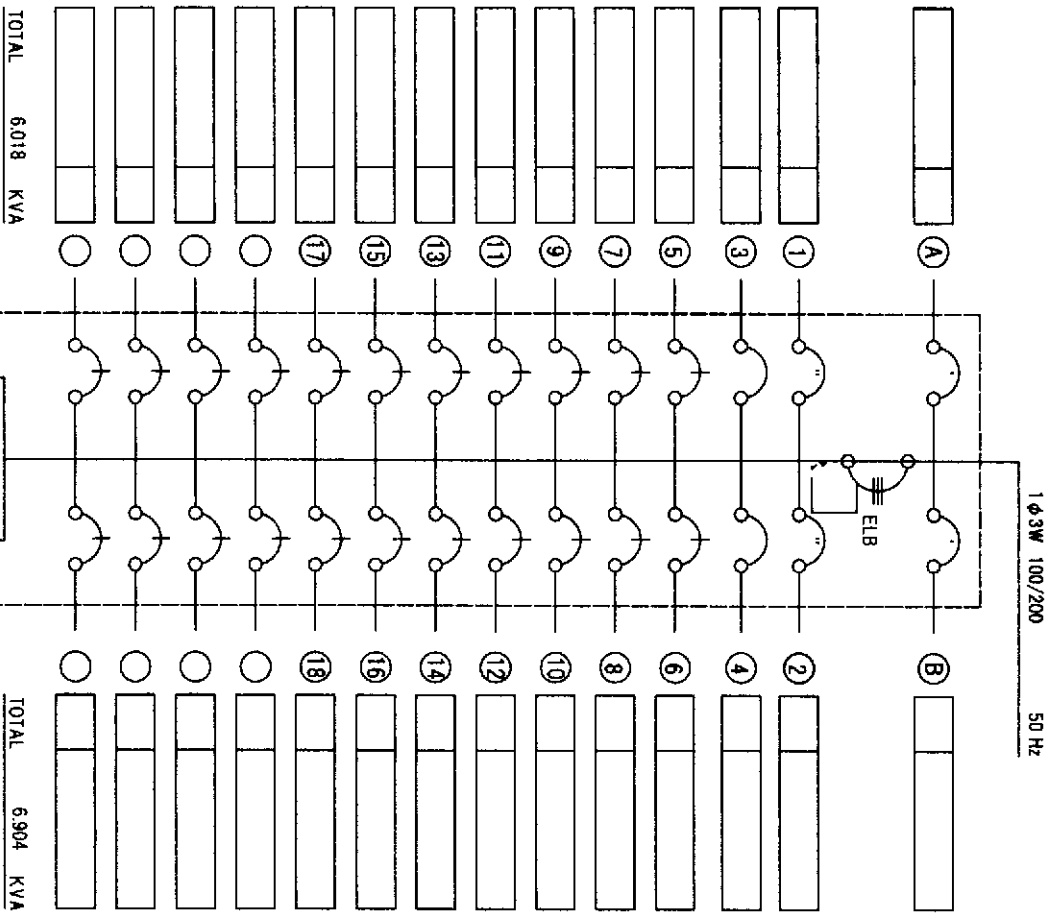

電 灯 盤

2P2E20A NFB x 200V  
2P1E20A NFB x 100V

TOTAL KVA

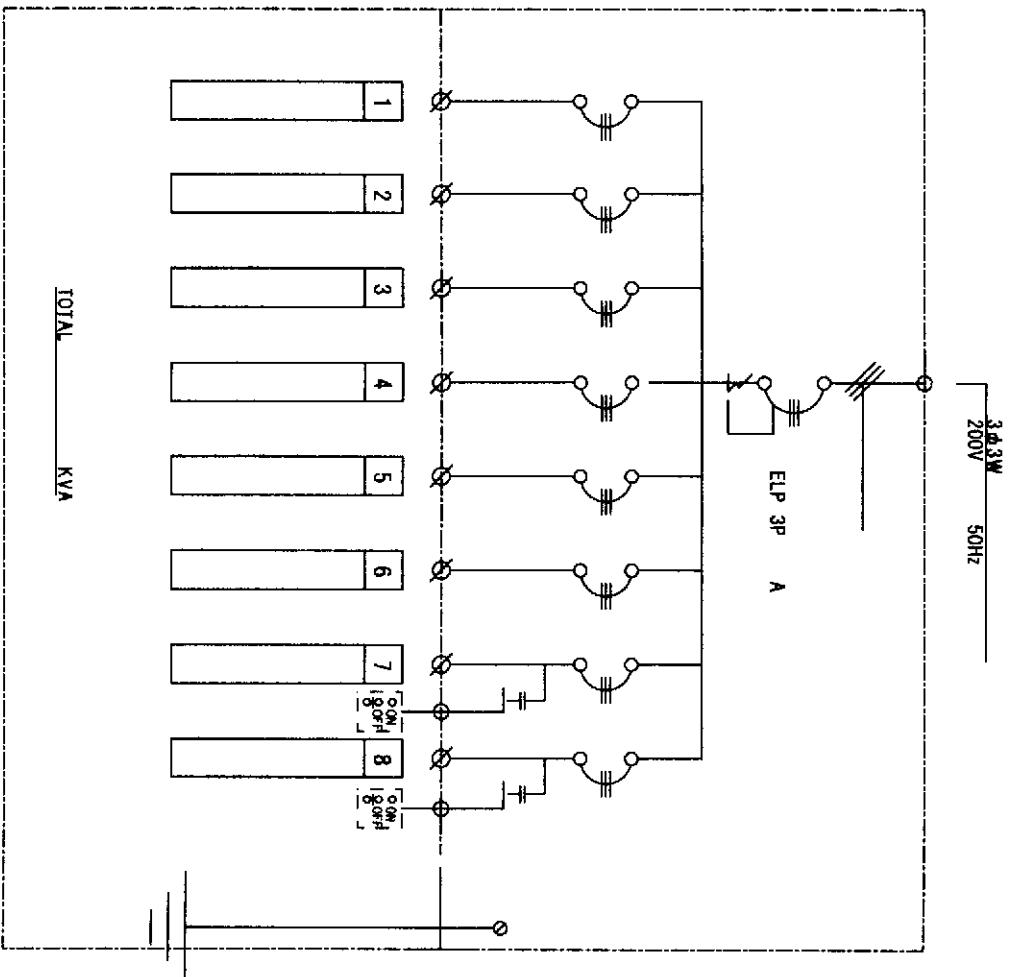

動 力 盤

PF = 室内機FAN  
RF = 室外機FAN  
CP = コンプレッサ

コンセント凡例	
① 1φ100V 埋込型	WN1001010同等品
② 1φ100V E付	7-ス付 WN1161同等品
③ 1φ100V E付	7-スターミナル付 WN1131同等品
④ 1φ200V E付	ツイスト型
⑤ 3φ200V E付	ツイスト型

\*ツイスト型ハキヤツ交換共本休工事範囲

匠 建 築 工 房

PROJECT

スミトケルリ池袋東口店 新設工事

TITLE

分電盤図

DATE DRAWN

DRAWN BY / CHECKED BY

ISSUANCE / REVISIONS

NOT FOR CONSTRUCTION

SCALE

S = /

NO. / DATE

REVISIONS

ORIGINAL DRAWING SIZE