


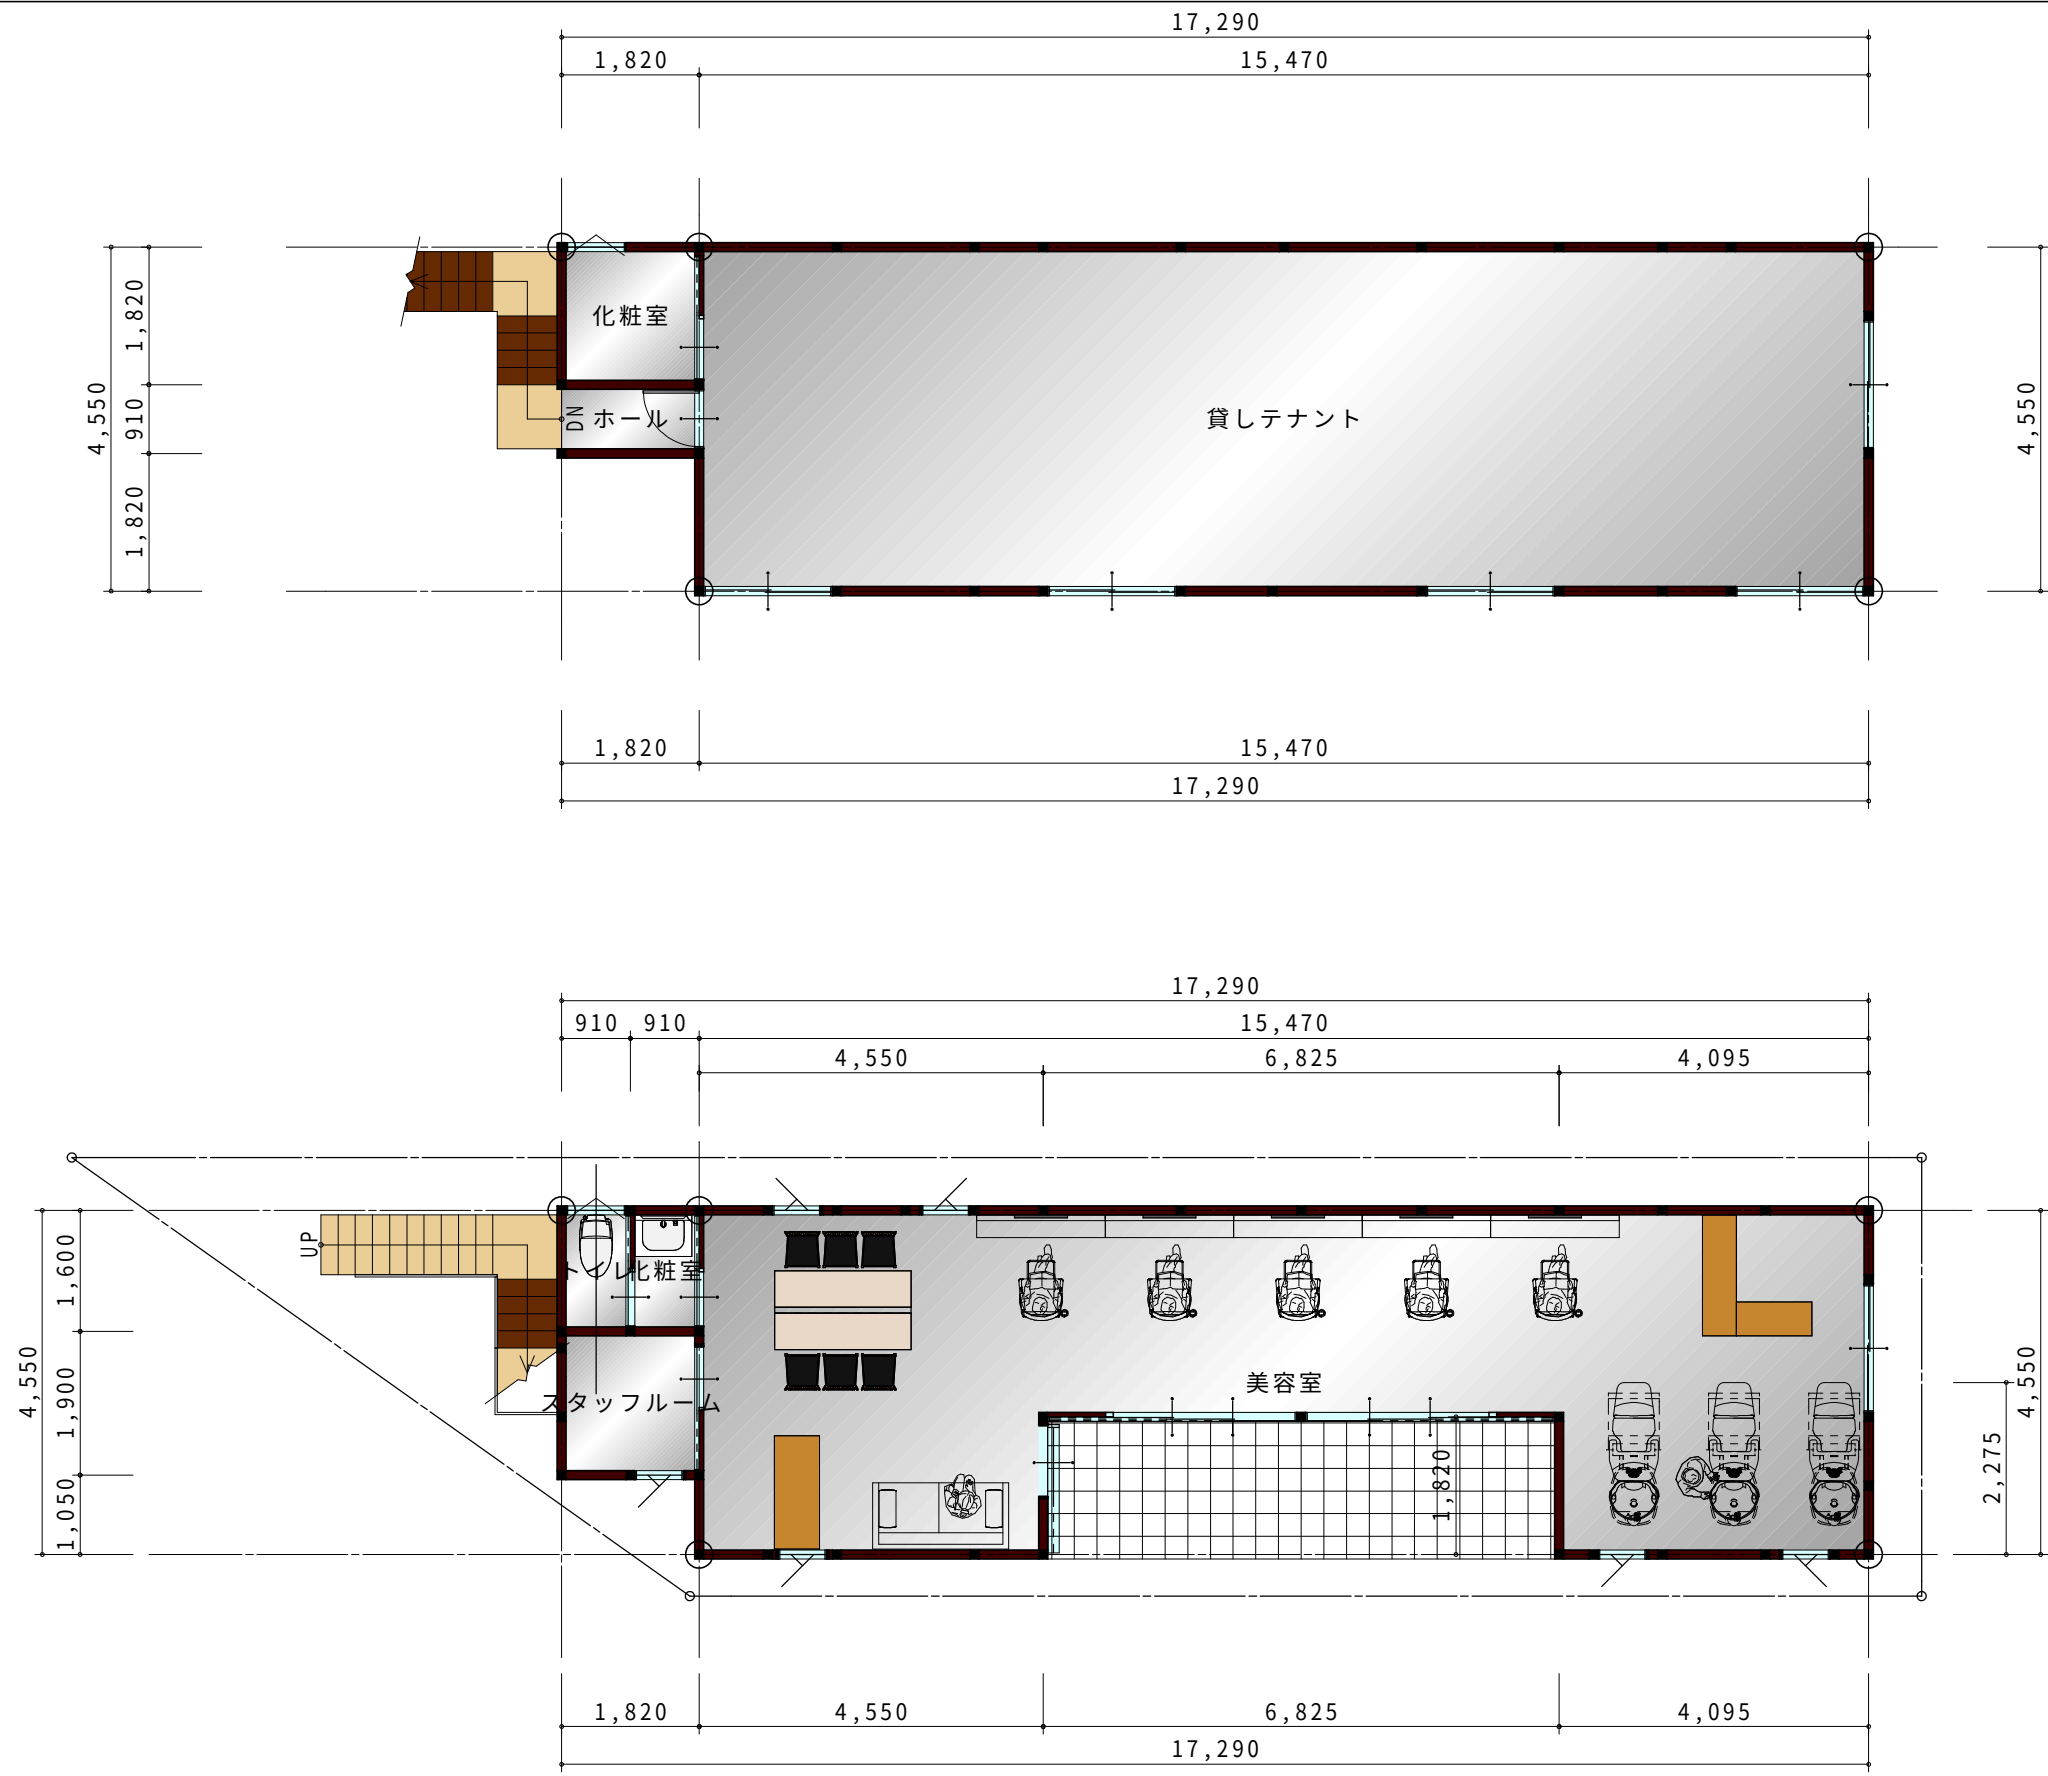

備考	寺田建築設計事務所		設計年月日	設計	承認印	工事名称	設計番号
			2020.08			COLORSTAND新築工事	
			縮尺	製図	承認年月日	図面名称	図面番号
	寺田 一義 KAZUYOSHI TERADA		1/100			平面図	A-1