


爆裂
 ①0.1×0.1×3箇所
 ②0.1×0.1

欠損
 ①0.1×0.1×3箇所

塗膜
 ①0.8×1.2
 ②0.3×0.3
 ③0.2×0.2

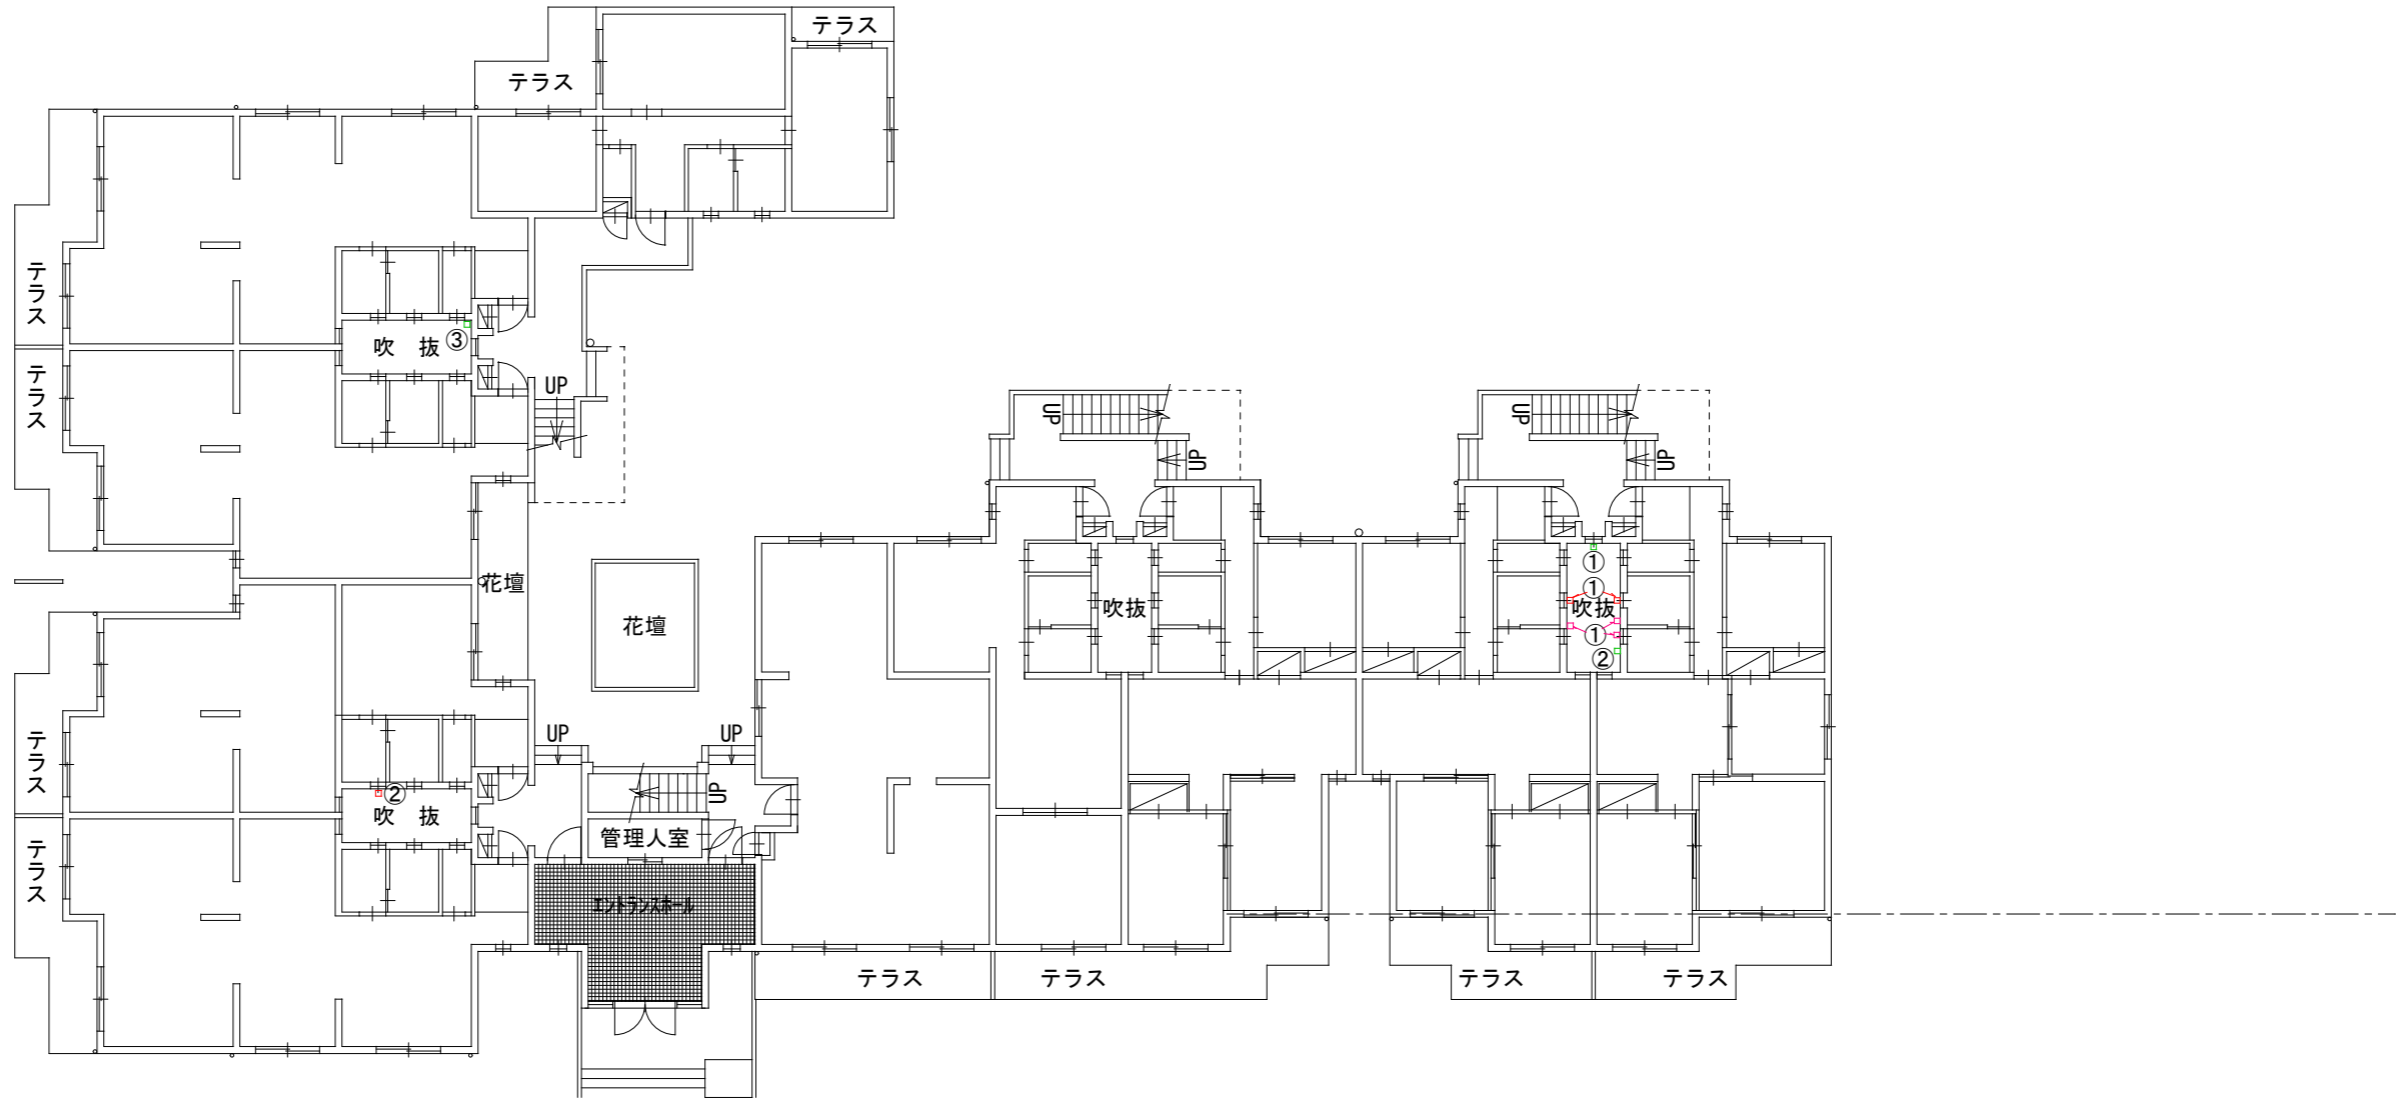

1階平面図 S=1/200

備考	(株) あなぶき建設工業	工事名称	ユーハイム室見 大規模修繕工事		
		図名	1階平面図		
		縮尺	1:200	A-1	