



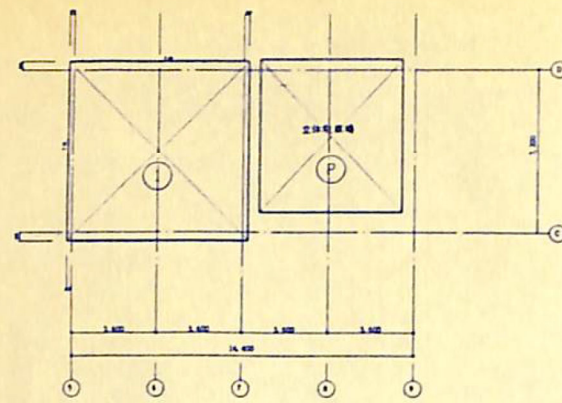


塔屋階

①	7.92m×7.62m	=60.35㎡
塔屋階合計 (立体駐車場除く)		60.35㎡

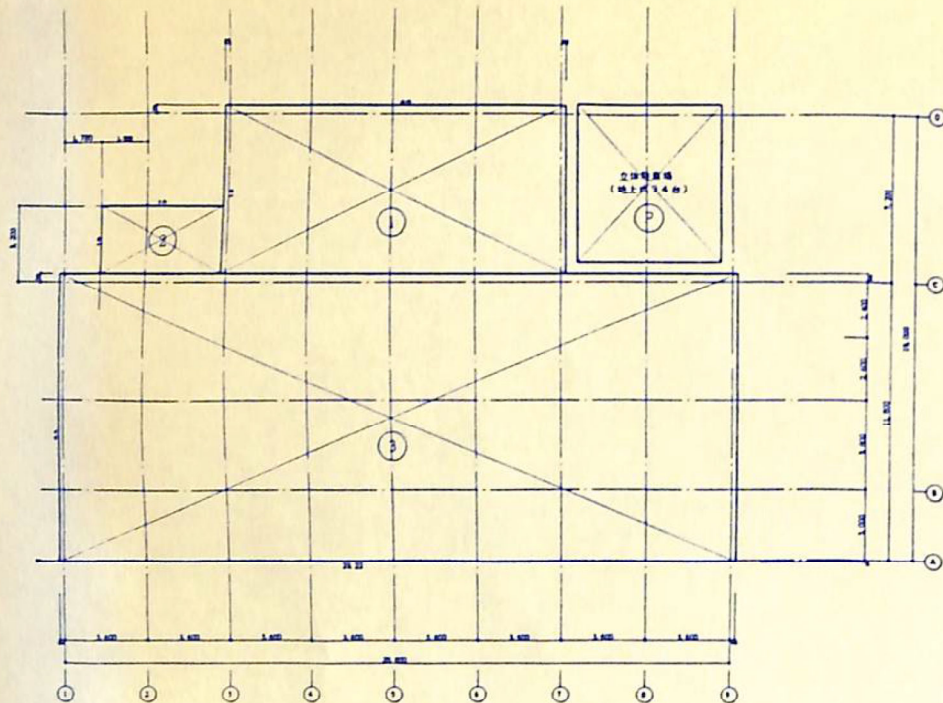


2, 3, 4階

①	7.2m×14.82m	=106.70㎡
②	2.84m×5.39m	= 15.31㎡
③	12.21m×29.22m	=356.78㎡
2, 3, 4階各階合計 (立体駐車場除く)		478.79㎡

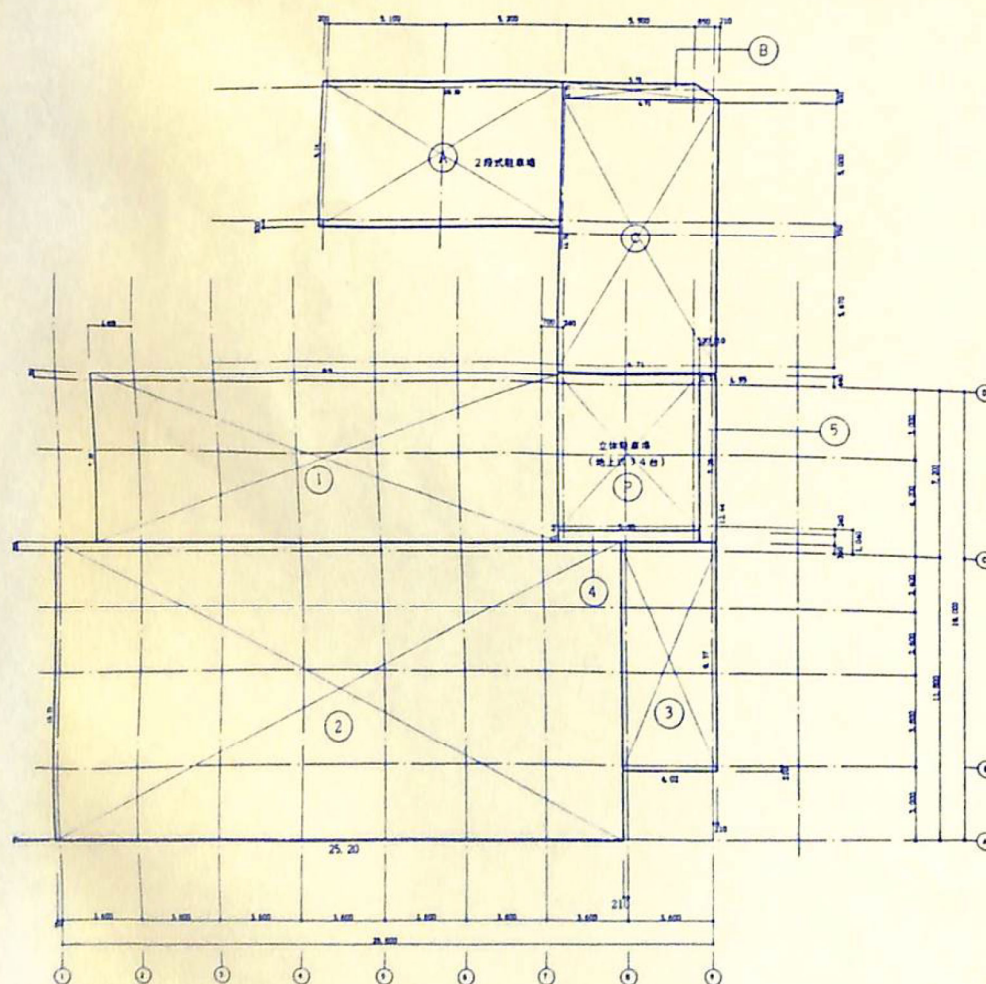

1階

①	7.2m×20.70m	=149.04㎡
②	12.21m×25.20m	=307.69㎡
③	4.02m×9.37m	= 37.67㎡
④	0.44m×5.98m	= 2.63㎡
⑤	0.73m×7.28m	= 5.31㎡
1階合計 (立体駐車場除く)		=502.34㎡

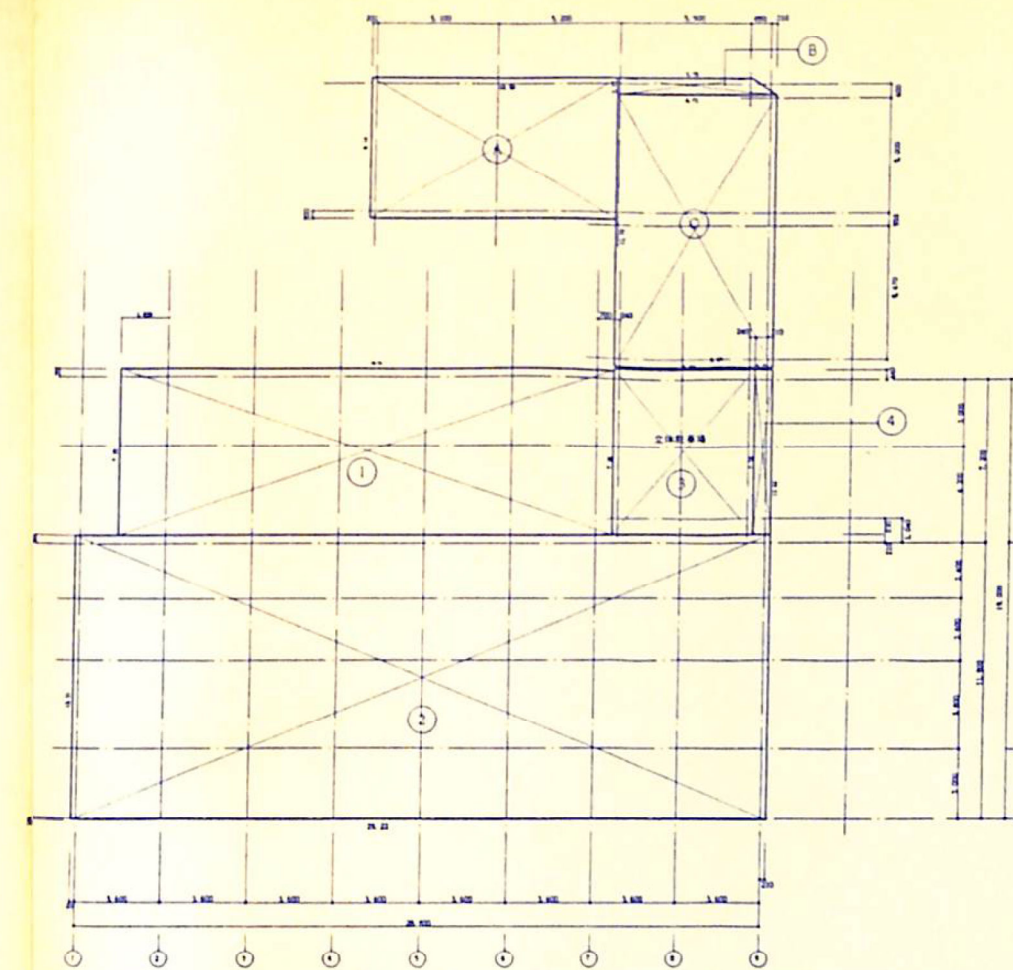

建築面積

①	7.20m×20.70m	=149.04㎡
②	12.25m×29.22m	=358.24㎡
③	7.28m×5.98m	= 43.53㎡
④	7.28m×0.73m	= 5.31㎡
A	6.14m×10.38m	= 63.73㎡
B	(5.70m+6.71m)×0.72m/2	= 4.47㎡
C	11.70m×6.71m	= 78.51㎡
合計		= 702.83㎡

ビル本体延床面積		
塔屋階		60.35㎡
4階		478.79㎡
3階		478.79㎡
2階		478.79㎡
1階		502.34㎡
合計		1999.06㎡
立体駐車場延床面積 15㎡×34台		=510㎡
2段式駐車場延床面積		
①	6.14m×10.38m	=63.73㎡
②	(5.70m+6.71m)×0.72m/2	= 4.47㎡
③	11.70m×6.71m	=78.51㎡
合計	①+②+③+15㎡×5	=221.71㎡
駐車場延床面積合計 731.71 () 2,730.77×1/5		
総計	1999.06 + 510 + 221.71	=2,730.77㎡
容積対象床面積 2,730.77-(2,730.77×1/5)		=2,184.62㎡

仕掛書の
適用

本特記仕掛書に記載する事項以外は、別冊「松田平田建築工事標準仕掛書1994年版（以下標準仕掛書と略記する）」による。

1 章 總 則

- ## 2 章 仮設工事

- 3章～6章までの特記仕様は構造図による。

8 章 防水工事

- 9 章 石 工 學

- ## 10 章 タイル工事

- 12 章 屋根およびとい工事

- 13 章 金属工事

- 15 章 建具工事

- project no. A 3567 • 三井海上山形ビル新築工事

date	drawn by	checked by
97. 11. 26		

1. さっこう ボード	難目工法	◎テーパーボード	・面取り突付
2. タイルカ ーベツト	帯電防止性	※標準品	・極細電タイプ

21 章 雜工事

- 建築
003

指定材料および施工者リスト

本工事の製品および施工者は、下記に指定するものまたは品質、性能、生産（製作）および施工実績について、設計者が同等以上と認めて承認したものとする。

工事区分	材料・業種	業者名
5章 鉄筋コンクリート工事	A E 減水剤	日曹マスタービルダーズII 〔ボソリス〕
	高性能A E 減水剤	日曹マスタービルダーズII 〔NP-20〕
	人工軽量骨材	日本メサライト工業II 〔メサライト〕
6章 鉄骨工事	メーカー	神戸製鋼II 川崎製鉄II
	工事施工者	石川島播磨重工業II 三井造船II
7章 組構工事	A L C パネル	小野田A L C II〔デュロックス〕 旭化成工業II〔ヘーベルライト〕
8章 防水工事	アスファルト	田島ルーフィングII〔アスタイト〕 日新工業II〔シグマート〕
	アスファルトルーフィング	日新工業II 〔ウエルドルーフィング〕
	特殊ルーフィング	日新工業II〔SPビニロンT0〕 三屋産業II〔ビニロイド2号〕
	アスファルト防水施工者	三屋産業II 高山工業II 日新建設II 奥山化工業 中村建設工業
	モルタル防水材料・施工者	
	合成高分子塗膜防水（ポリウレタン塗布防水）	三井東洋化学II 三井石油化学工業II 東亜合成化学工業II
	ポリサルファイドシーリング材	〔J I S A 5758により耐久性が8020のもの〕
	シリコン系シーリング材	東芝シリコンII〔トスシル〕 東レ・ダウコーニング・シリコンII 旭硝子化学工業II
	ポリウレタン系シーリング材	〔J I S A 5758により耐久性が7020のもの〕
	ブチル、アクリル系シーリング材	IIエービーシー商会
	油性コーキング材	昭和化工II〔エバーシール〕 日本添加剤工業II 〔ファインコーク〕

工事区分	材料・業種	業者名
9章 石工事	大理石および花崗石	日向石材II IIクマトリ 岡ヶ原石材II 矢橋大理石II
10章 タイル工事	一般タイル	三井鉱山II II I N A X ダントーII
12章 屋根および とい工事	長尺亜鉛鍍鉄板	三晃金属工業II II 渡川製鋼所
	ルーフドレイン	第一機材II
13章 金属工事	軽量鉄骨下地	IIマンテン 日本建工II
	階段にり止め	IIアトラス ナカ工業II IIイトーキ 日本ファイリングII II岡村製作所
	鋼製間仕切	
	アルミニウム成形板	IIマンテン
	天井点検口蓋	IIマンテン ナカ工業II
	ビッド蓋	岩崎電工II カネソウII
	塔屋クラブ、丸環類	岩崎電工II
	トイレブース	IIアトラス ナカ工業II
	ヘリメーターカバー	IIアトラス イトーキII コクヨII
14章 左官工事	コンクリート着色ハー ドナー塗り	IIエービーシー商会 〔カラクリート〕 日曹マスタービルダーズII 〔カラクリート〕
	コンクリートハードナ ー塗り	IIエービーシー商会〔フエロコン〕 日曹マスタービルダーズII 〔マスタープレート〕 IIエービーシー商会 〔ハードナーモリタ〕
	コンクリートハードナ ー処理	
	エポキシ樹脂塗り	IIエービーシー商会
15章 建具工事	鋼製建具	三和シャッター工業II 鉄矢工業II トステムII 昭和鋼機II 田中サッシュ工業II
	ステンレススチール製 建具	トステムII II田島順三製作所 菊川工業II 昭和鋼機II

工事区分	材料・業種	業者名
	スライディングウォール	IIアトラス IIイトーキ コクヨII
	扉錠	英和ロックII IIゴール 合資会社福商店 昭和ロックII
	ドアチェック・ ヒンジ	日本ドアチェック製造II IIニツカナ
	自動扉開閉装置	ナブコシステムII 寺岡オートドアII
16章 ガラス工事	一般板ガラス	セントラル硝子II
	合成ゴム系シーラント （ポリサルファイド系 シーリング材）	〔J I S A 5758により耐久性が 8020以上のもの〕
	シリコン系	
17章 塗装工事	メラミン樹脂焼付塗料	関西ペイントII〔アミラックⅡ2〕 日本ペイントII 〔オルガⅡ100-2〕
	アクリルエナメル焼付 塗料	大日本塗料II〔デュラクロン〕
	ウレタン樹脂塗料	大日本塗料II
	溶剤型アクリル樹脂塗 料	II 藤倉化成II〔メタラックC〕
18章 内装工事	ビニル床タイル・巾木	東リII 日東紡績II
	タイルカーペット	東レII 東リII 住江織物II オリエンタルカーペットII
	石綿けい酸カルシウム 板	IIアスク ニチアスII〔日アスラックス〕 浅野スレートII〔ハイラック〕
	フローリング	朝日ウッドテックII IIエービーシー商会
	岩綿吸音板	大建工業II 日東紡績II
	木毛セメント板	浅野スレートII
	メラミン化粧板	日東紡績II アイカ工業II
	ガラス繊維断熱吸音板	日本マイクロソーールII パラマウント硝子工業II
19章 吹付け工事	複層吹付け材 E	旭コートレジンII〔ボンタイルF〕 恒和化学工業II〔ダイヤEタイル〕
	複層吹付け材 R E	旭コートレジンII 〔エポキシボンタイル〕 小野田硝材II〔ユニキャストRE〕
	複層吹付け材 R S	旭コートレジンII 〔エポキシボンタイルRS〕 小野田硝材II〔ユニキャストRS〕
	弾性吹付け材	東亜合成化学工業II 三井東洋化学II 三井石油化学II

工事区分	材料・業種	業者名
21章 舗工事	ステンレススチール板 製渡し、ミニキッチン	サンウエーブ工業II クリナップII
	人造大理石カウンター	IIエービーシー商会 〔デュボンコーリアン〕
	P C 製窓台	三井ブレンコII
	メタクリル樹脂製ト ップライト	タキロンII〔ポリカ折板〕
	天井照明ルーバー	IIエービーシー商会
	ベネシアンブラインド	IIニチベイ
	O A フロア	ナカ工業II IIアーレスティ 松下電工II 共同カイテックII
	ガラスウール	パラマウント硝子工業II
	ロックウール	日東紡績II
	フォームポリスチレン 板	旭硝子化学工業II 〔カネライトフォーム〕
	駐車装置	三井造船II 石川島播磨重工業II ナブコシステムII 日精II
	昇降機	II東芝 II日立製作所
	サイン・看板	三井物産II II乃村工業社 II小山

revision 10.2.5

MHS
Planners, Architects & Engineers

松田平田

project no.
A 3567 ● 三井海上山形ビル新築工事

date
1997.11.26


drawn by

checked by

特記仕様書 2

scale

建築
004

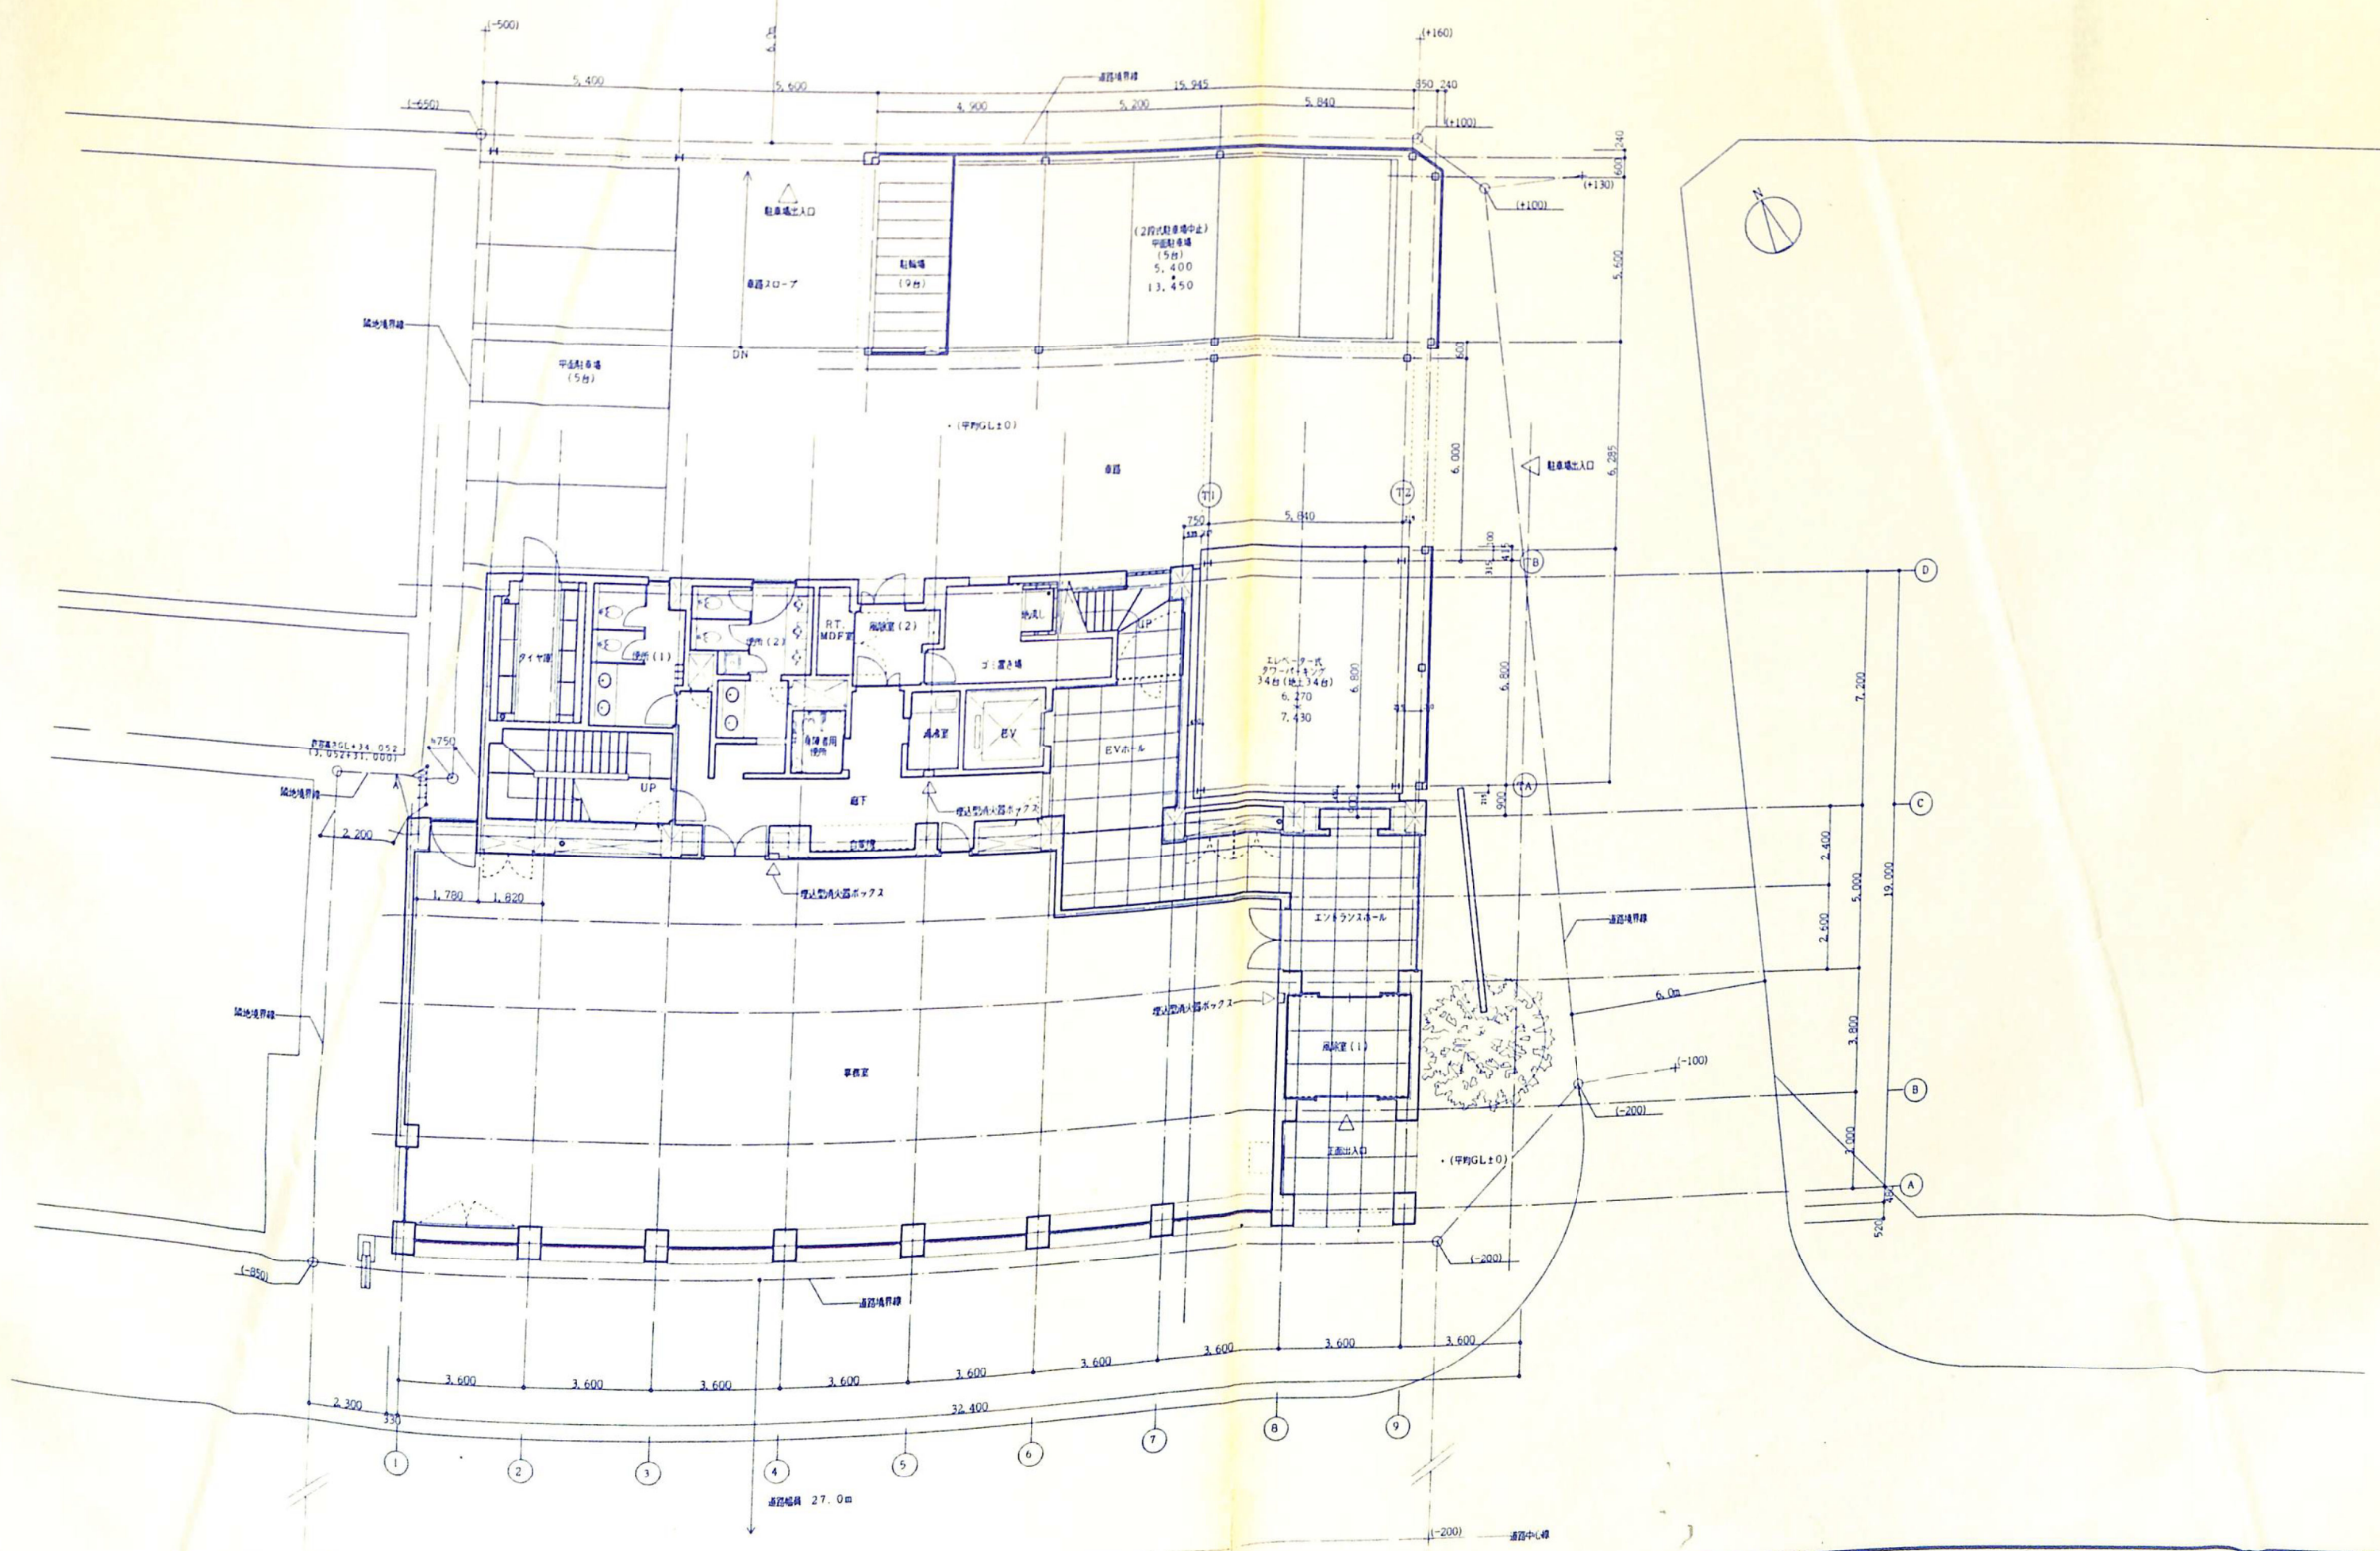

revision	date	drawn by	checked by
1	98.02.05		



MHS
Planners, Architects & Engineers

松田平田

project no. A 3567 • 三井海上山形ビル新築工事

date 98.02.05



drawn by

checked by

配置図・1階平面図

scale 1:100

建築
101

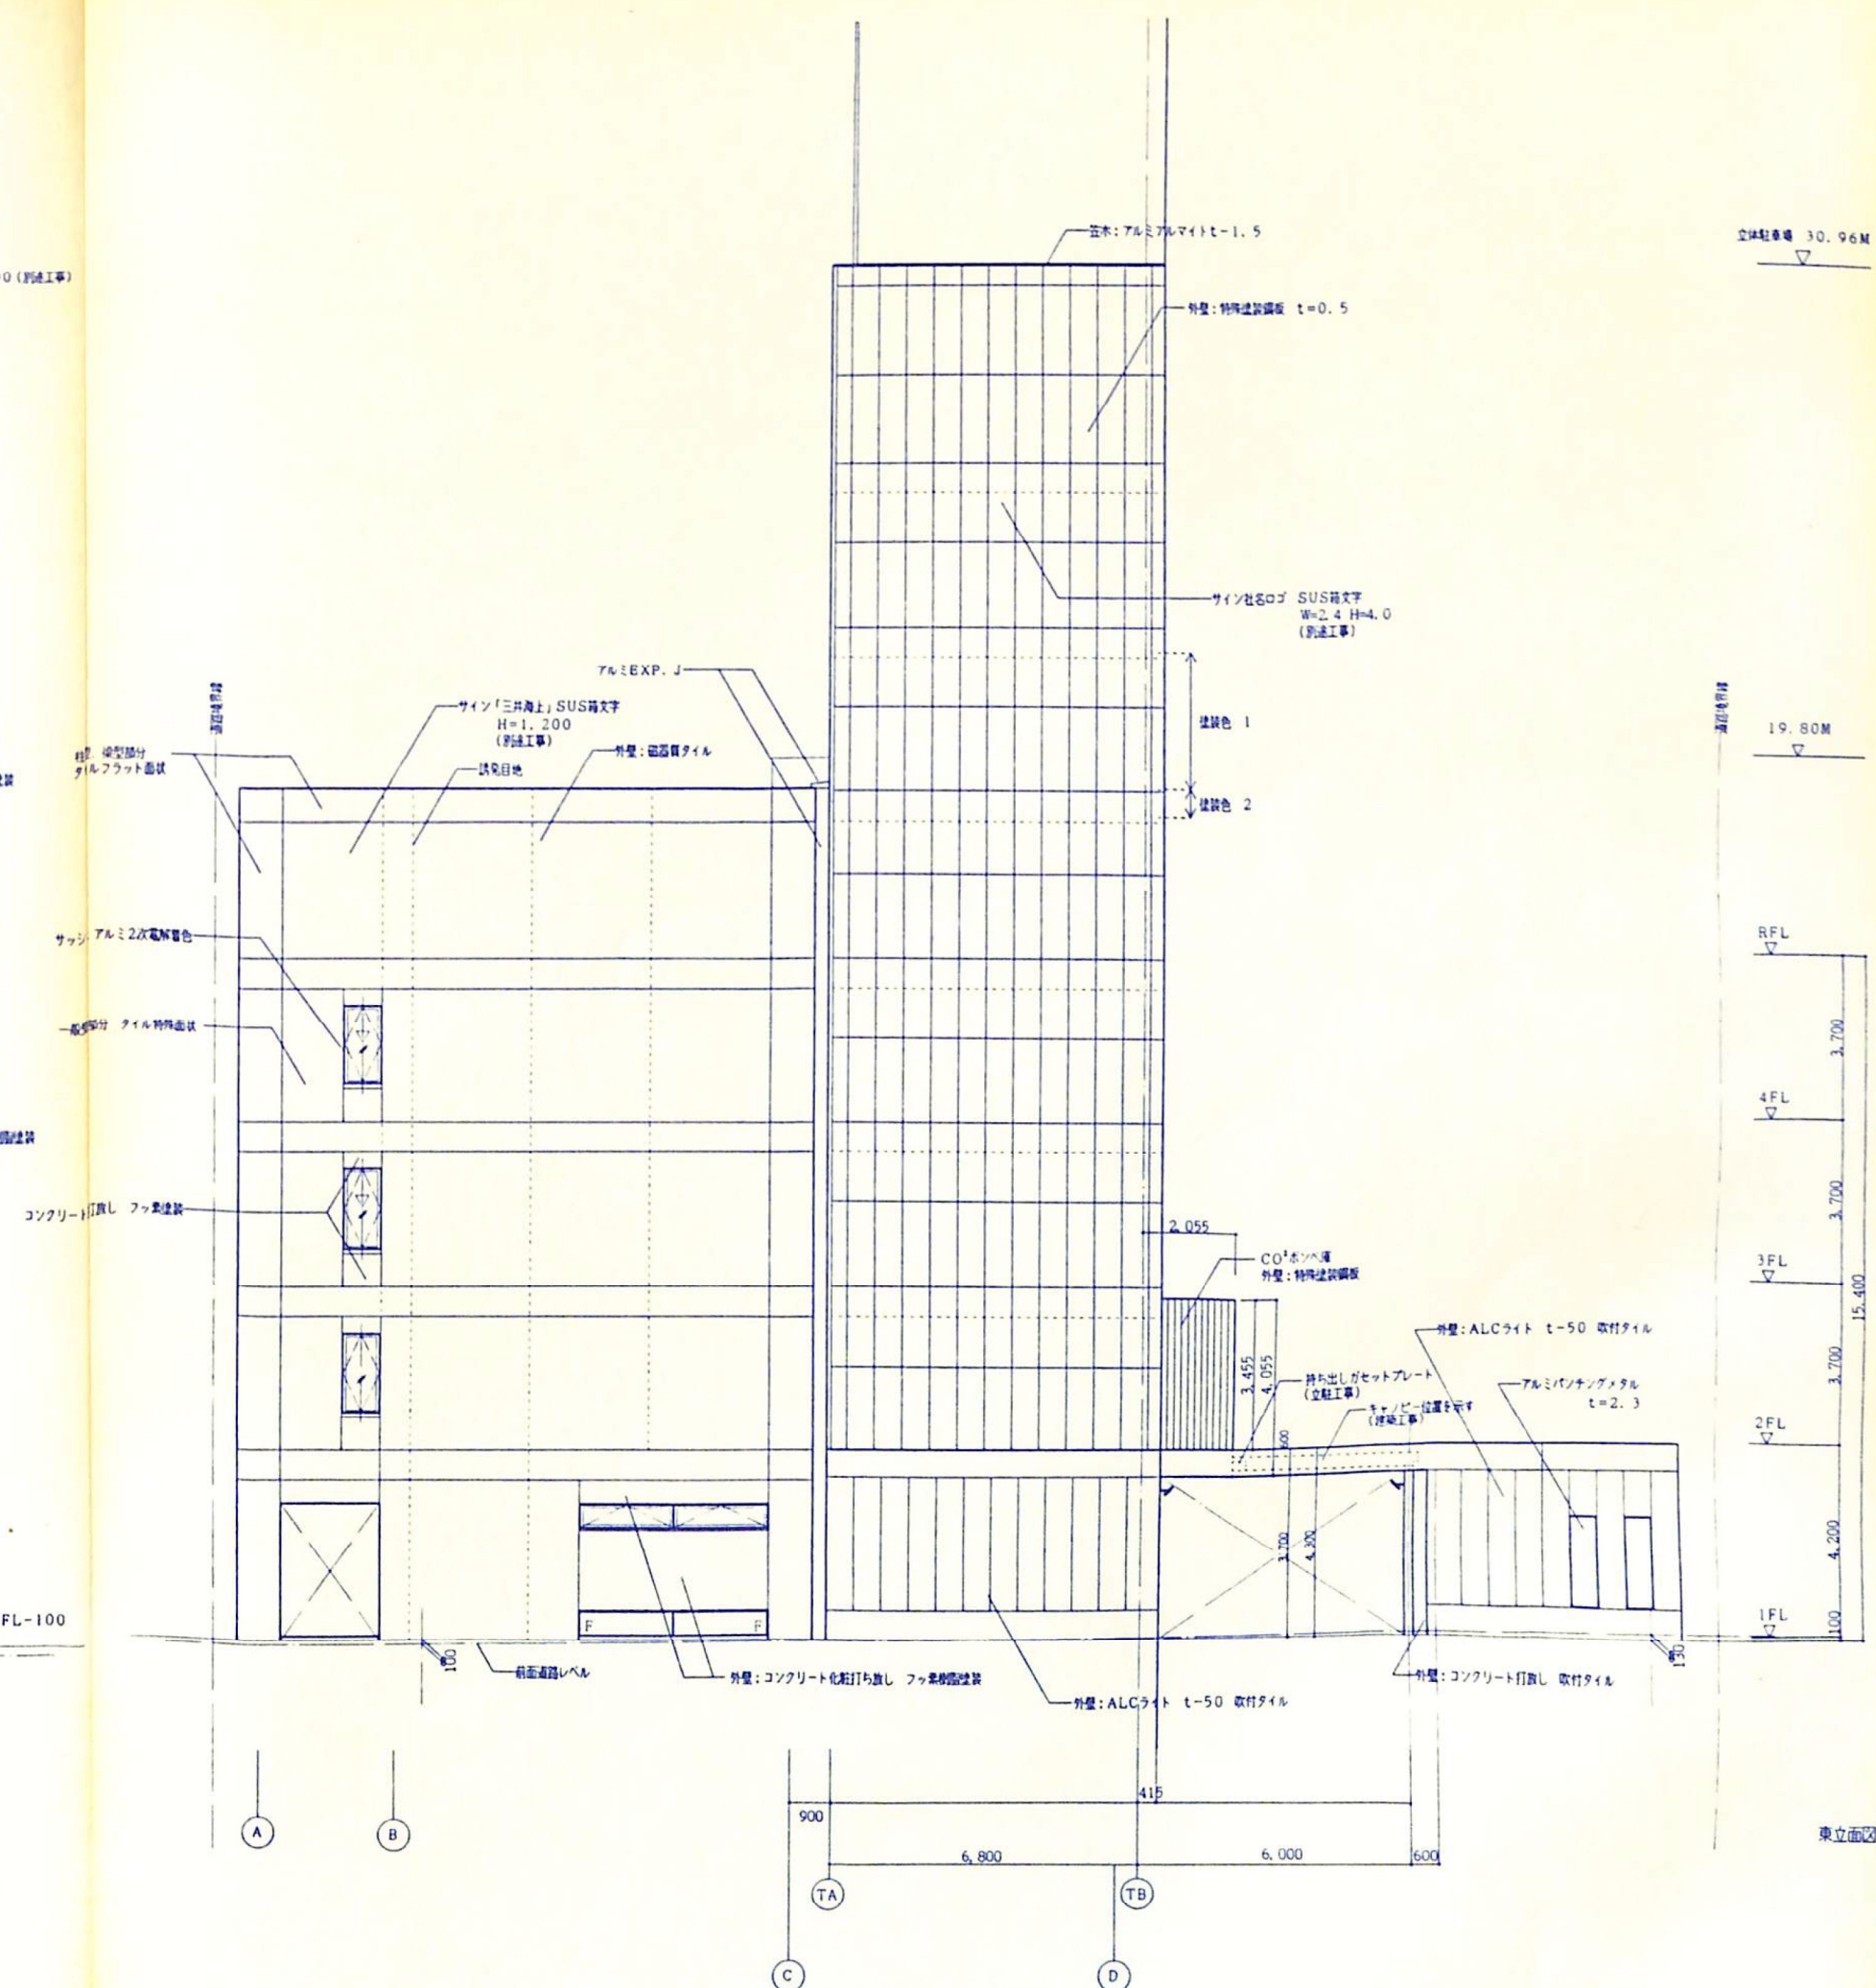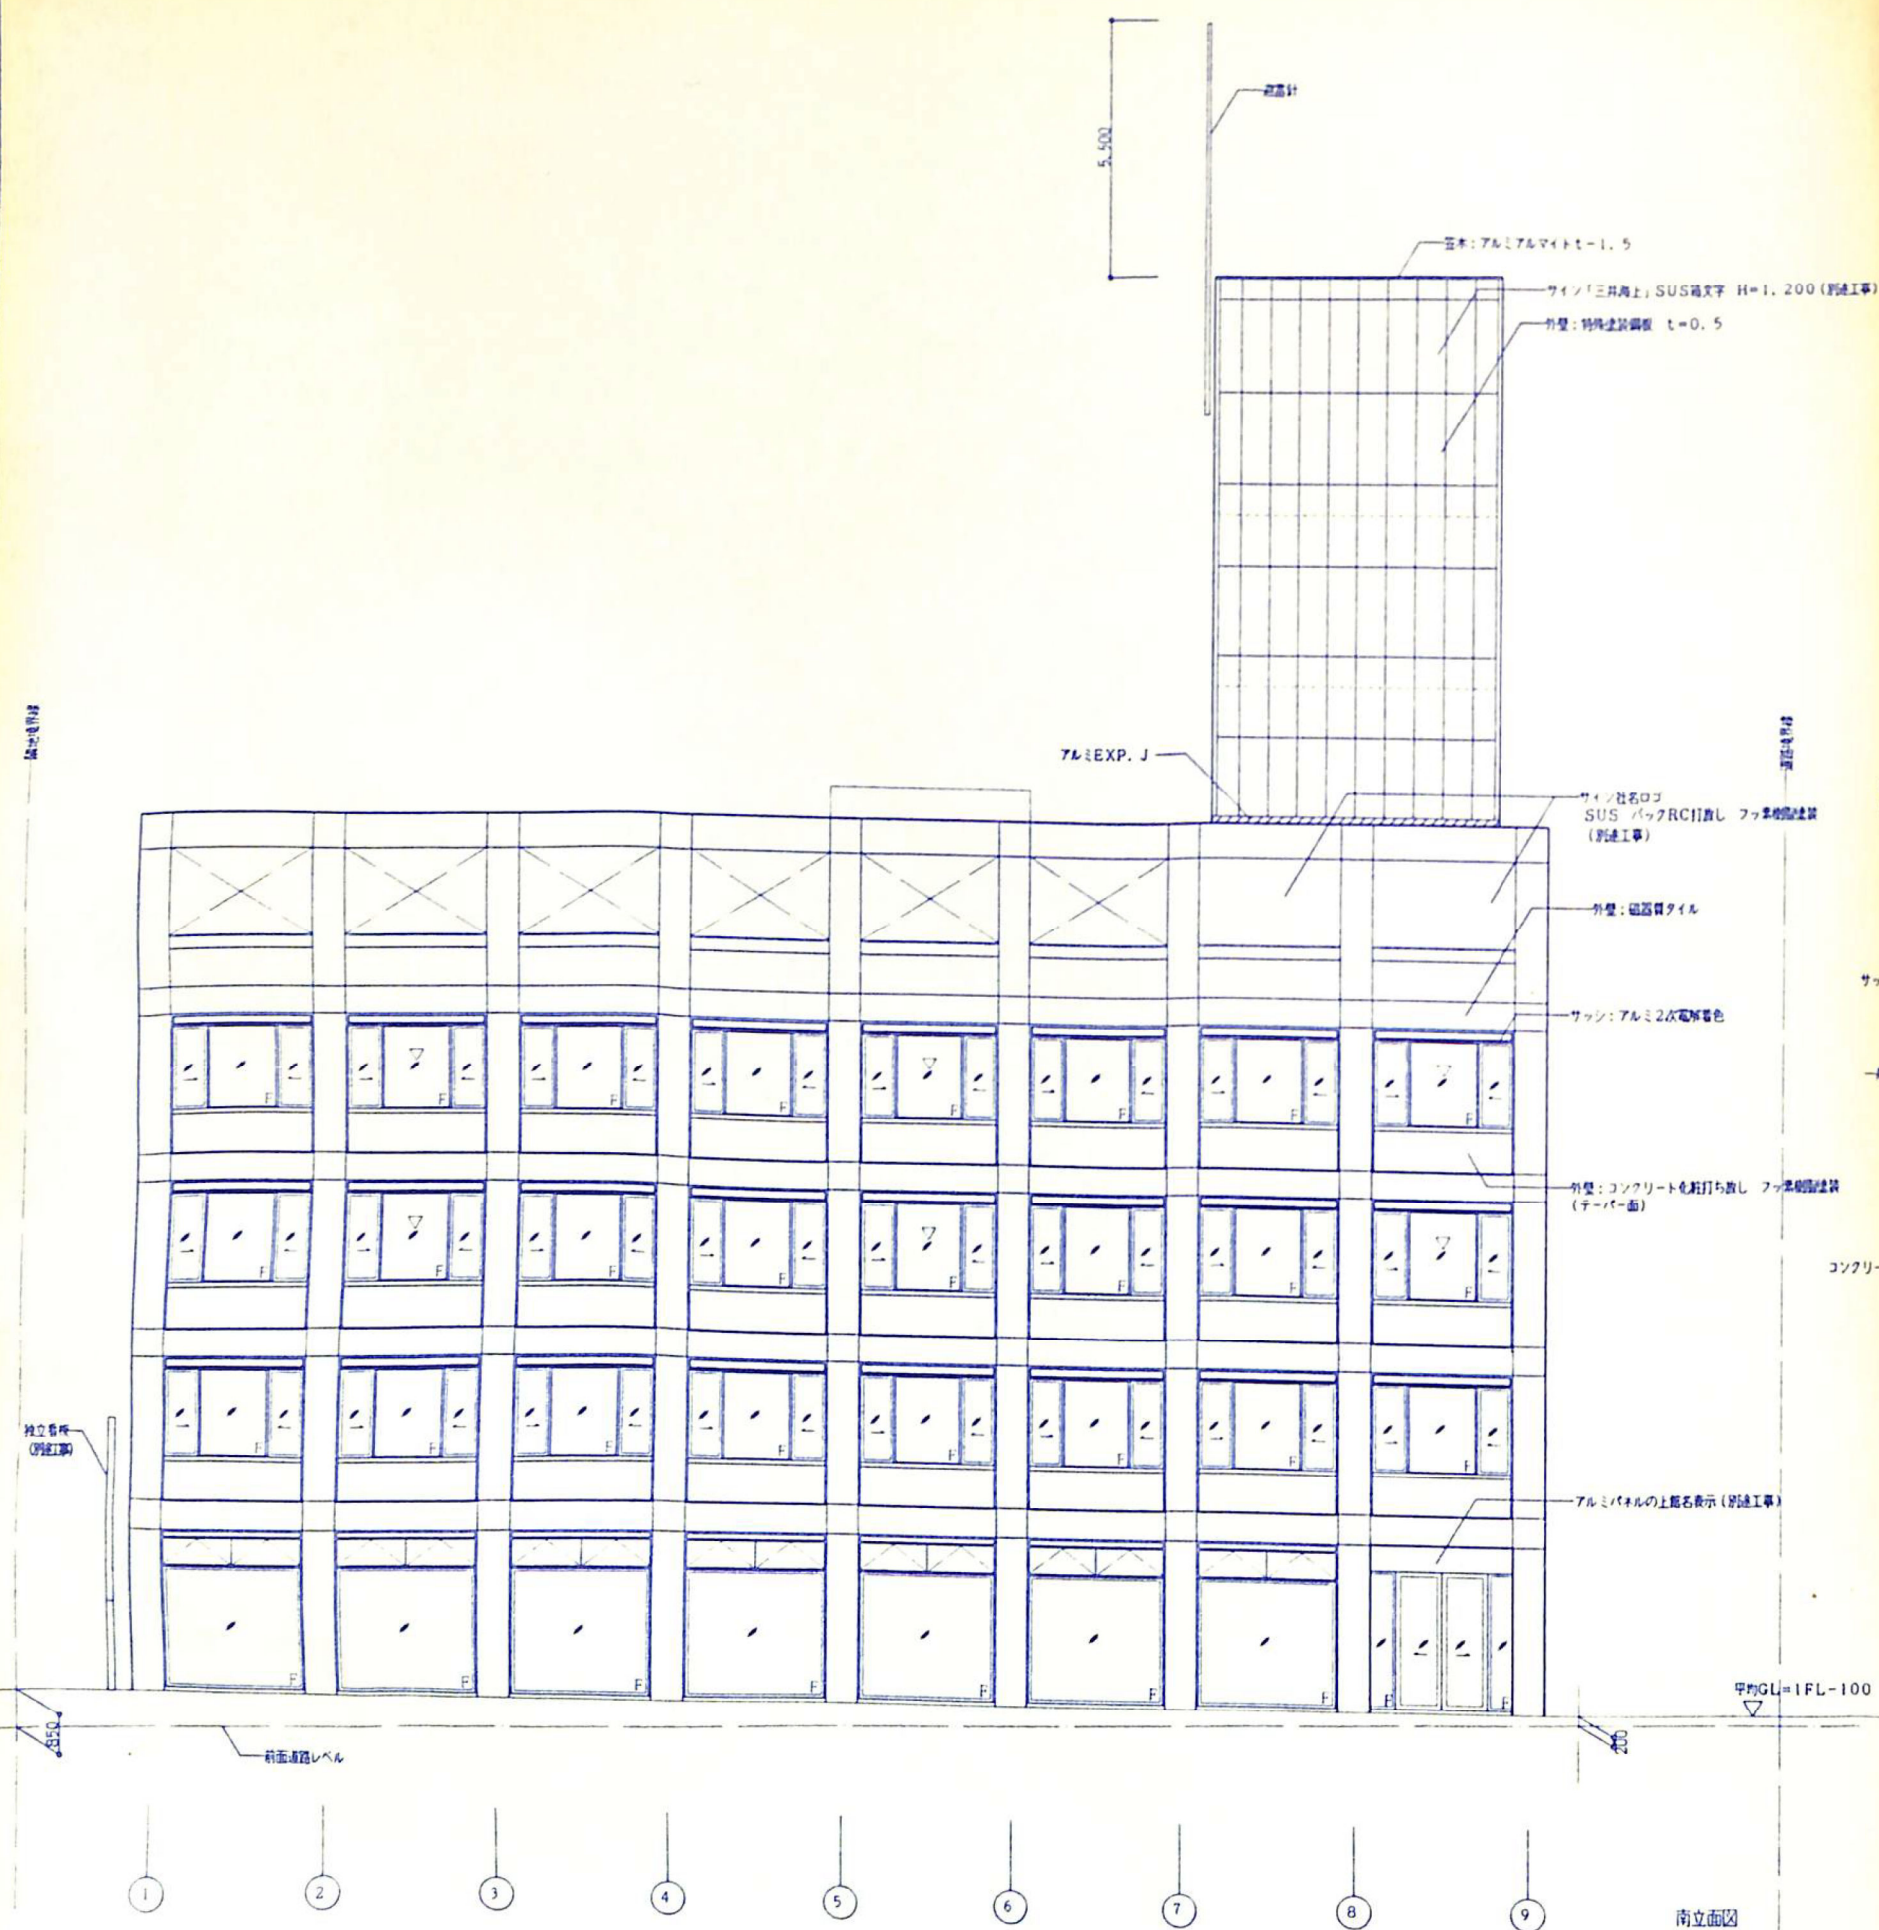

199

非常用出入口代わる窓等

押入ガラス（押入り）6. 8 + 透明フロート 6)

* その他 押入ガラス（透明フロート 6 + 透明フロート 6）

IHS

Planners, Architects & Engineers

松田平田

project no. A 3567 • 三井海上山形ビル新築工事

Date 98.02.05




drawn by

checked to	
------------	--

立面图-1
南立面图·东立面图

scale 1:100


建築
103

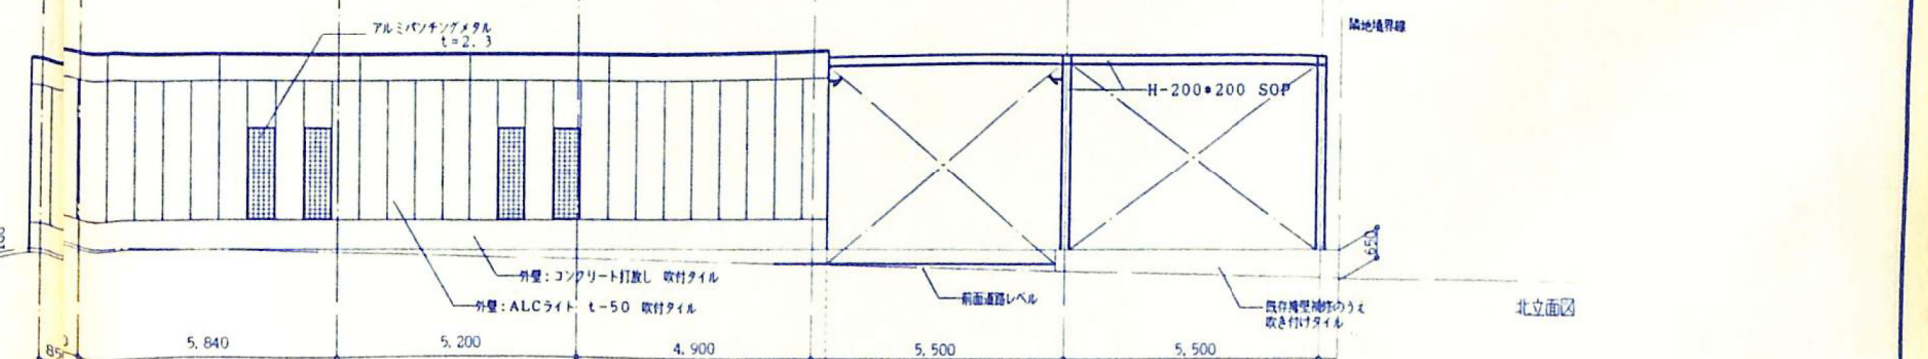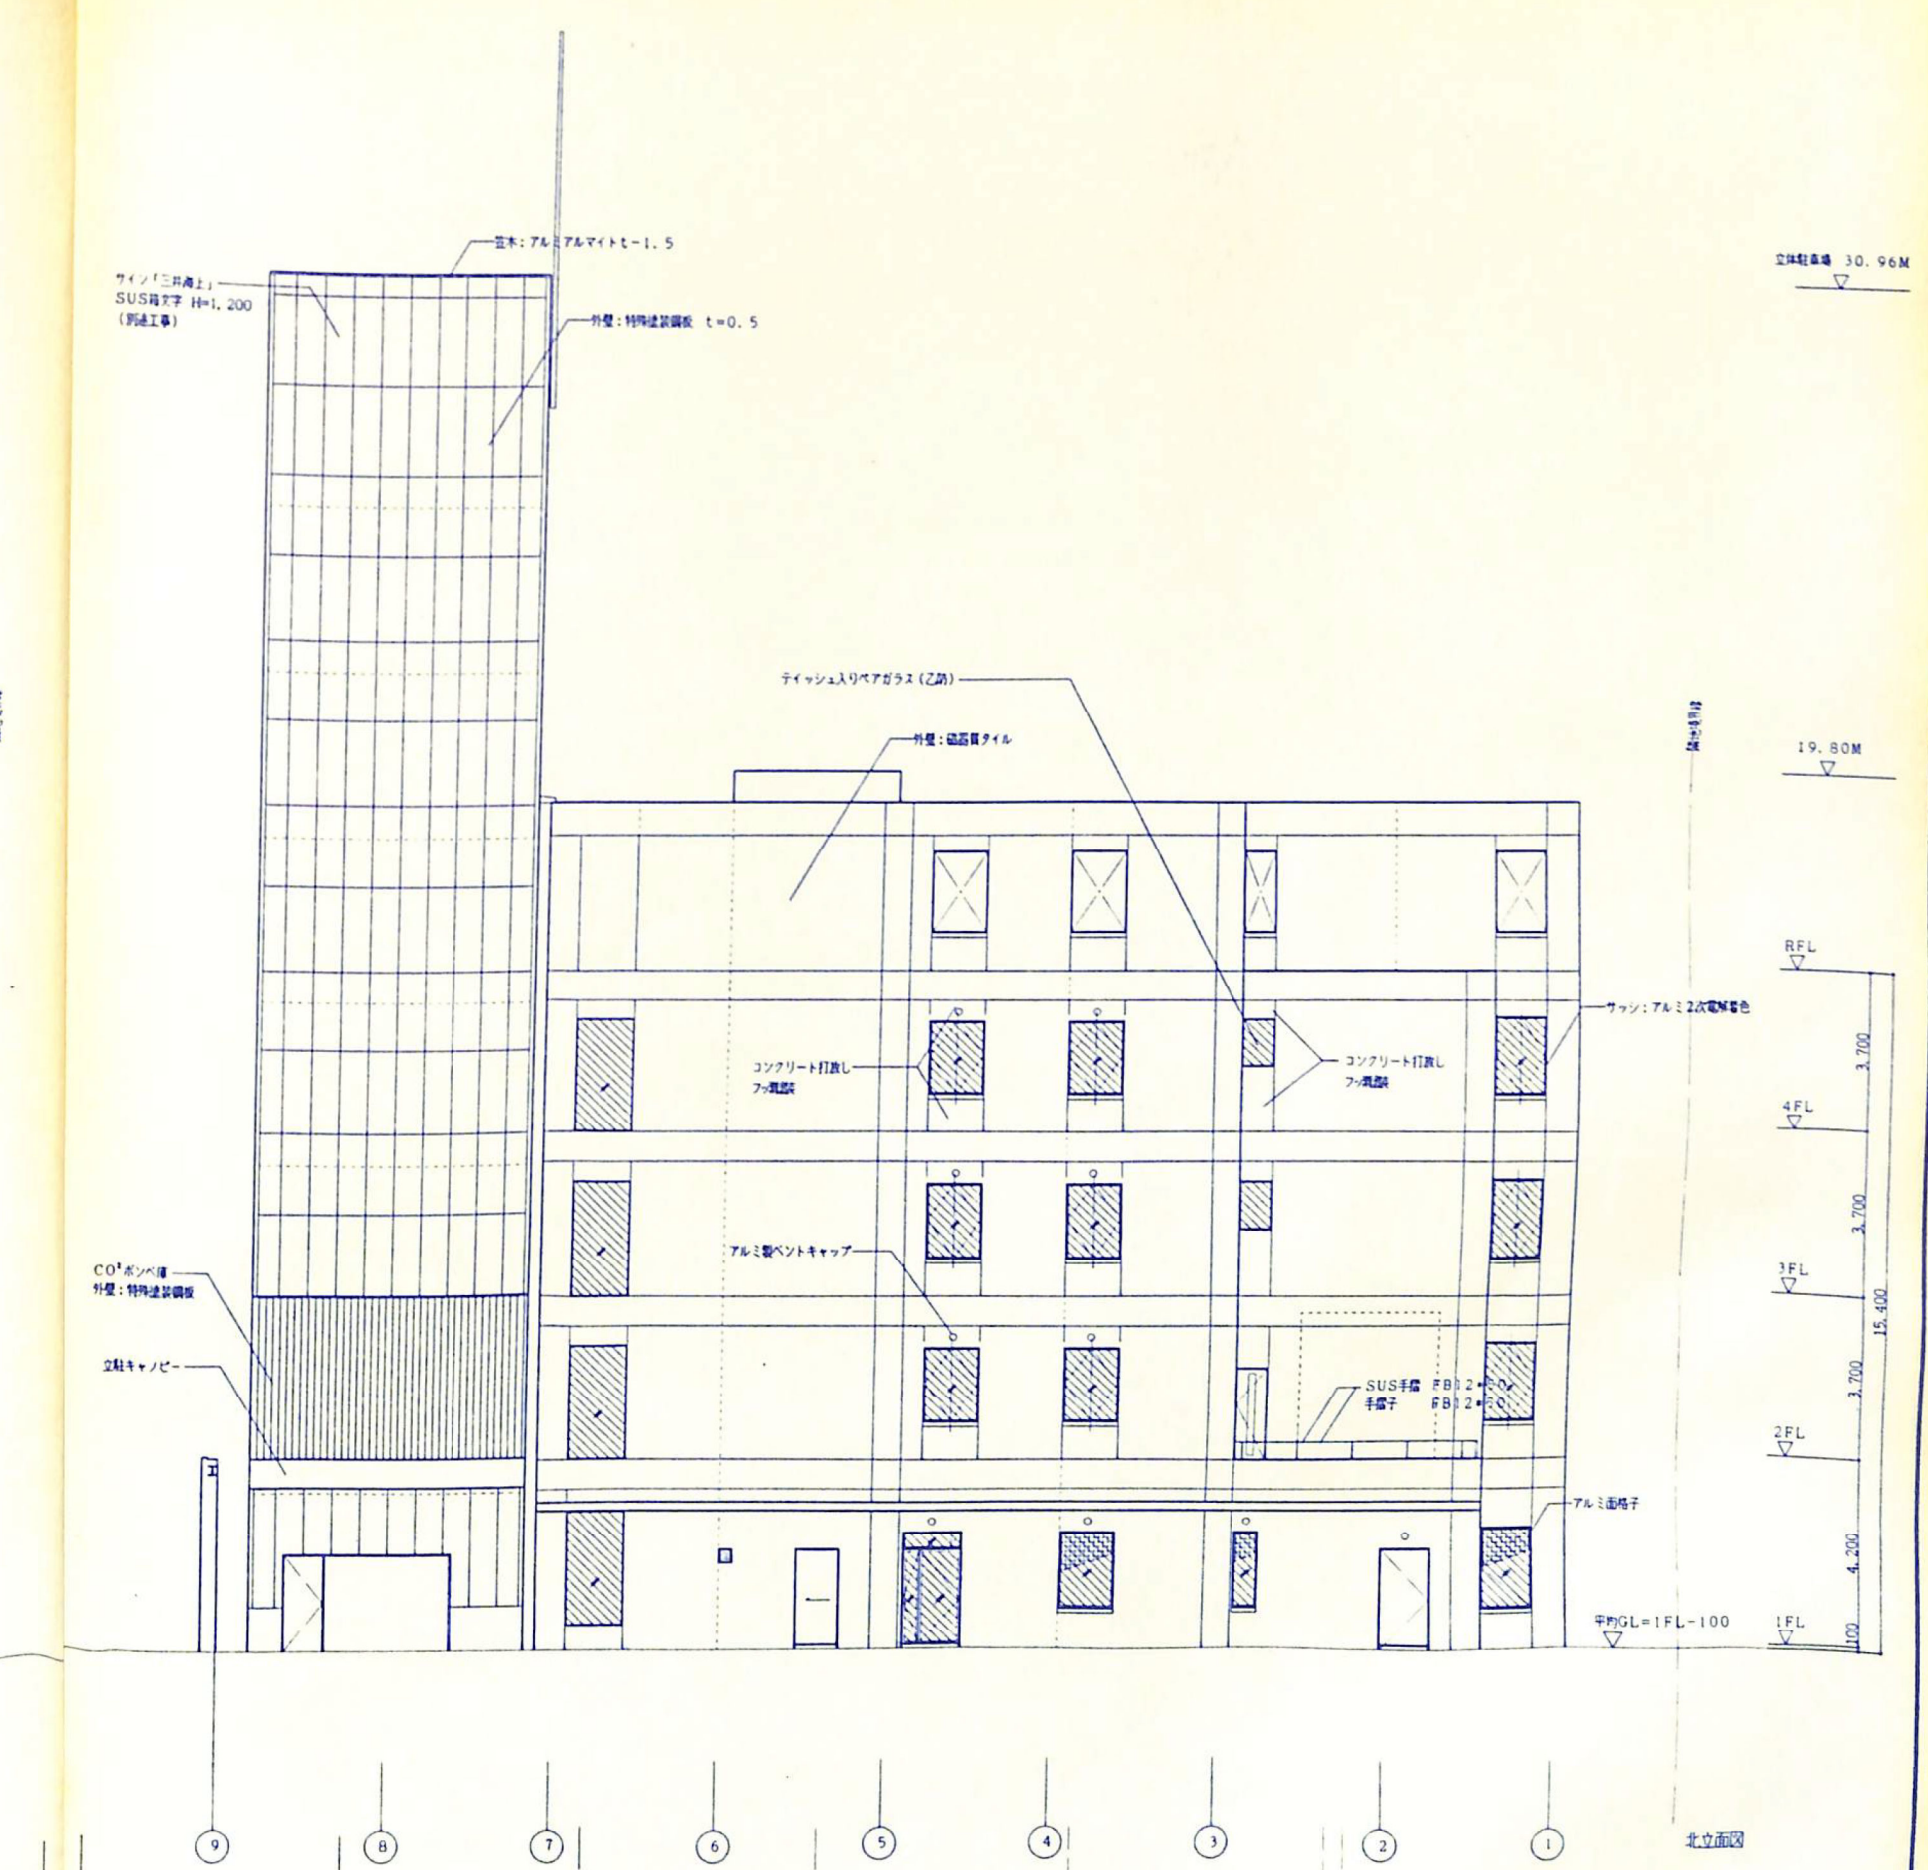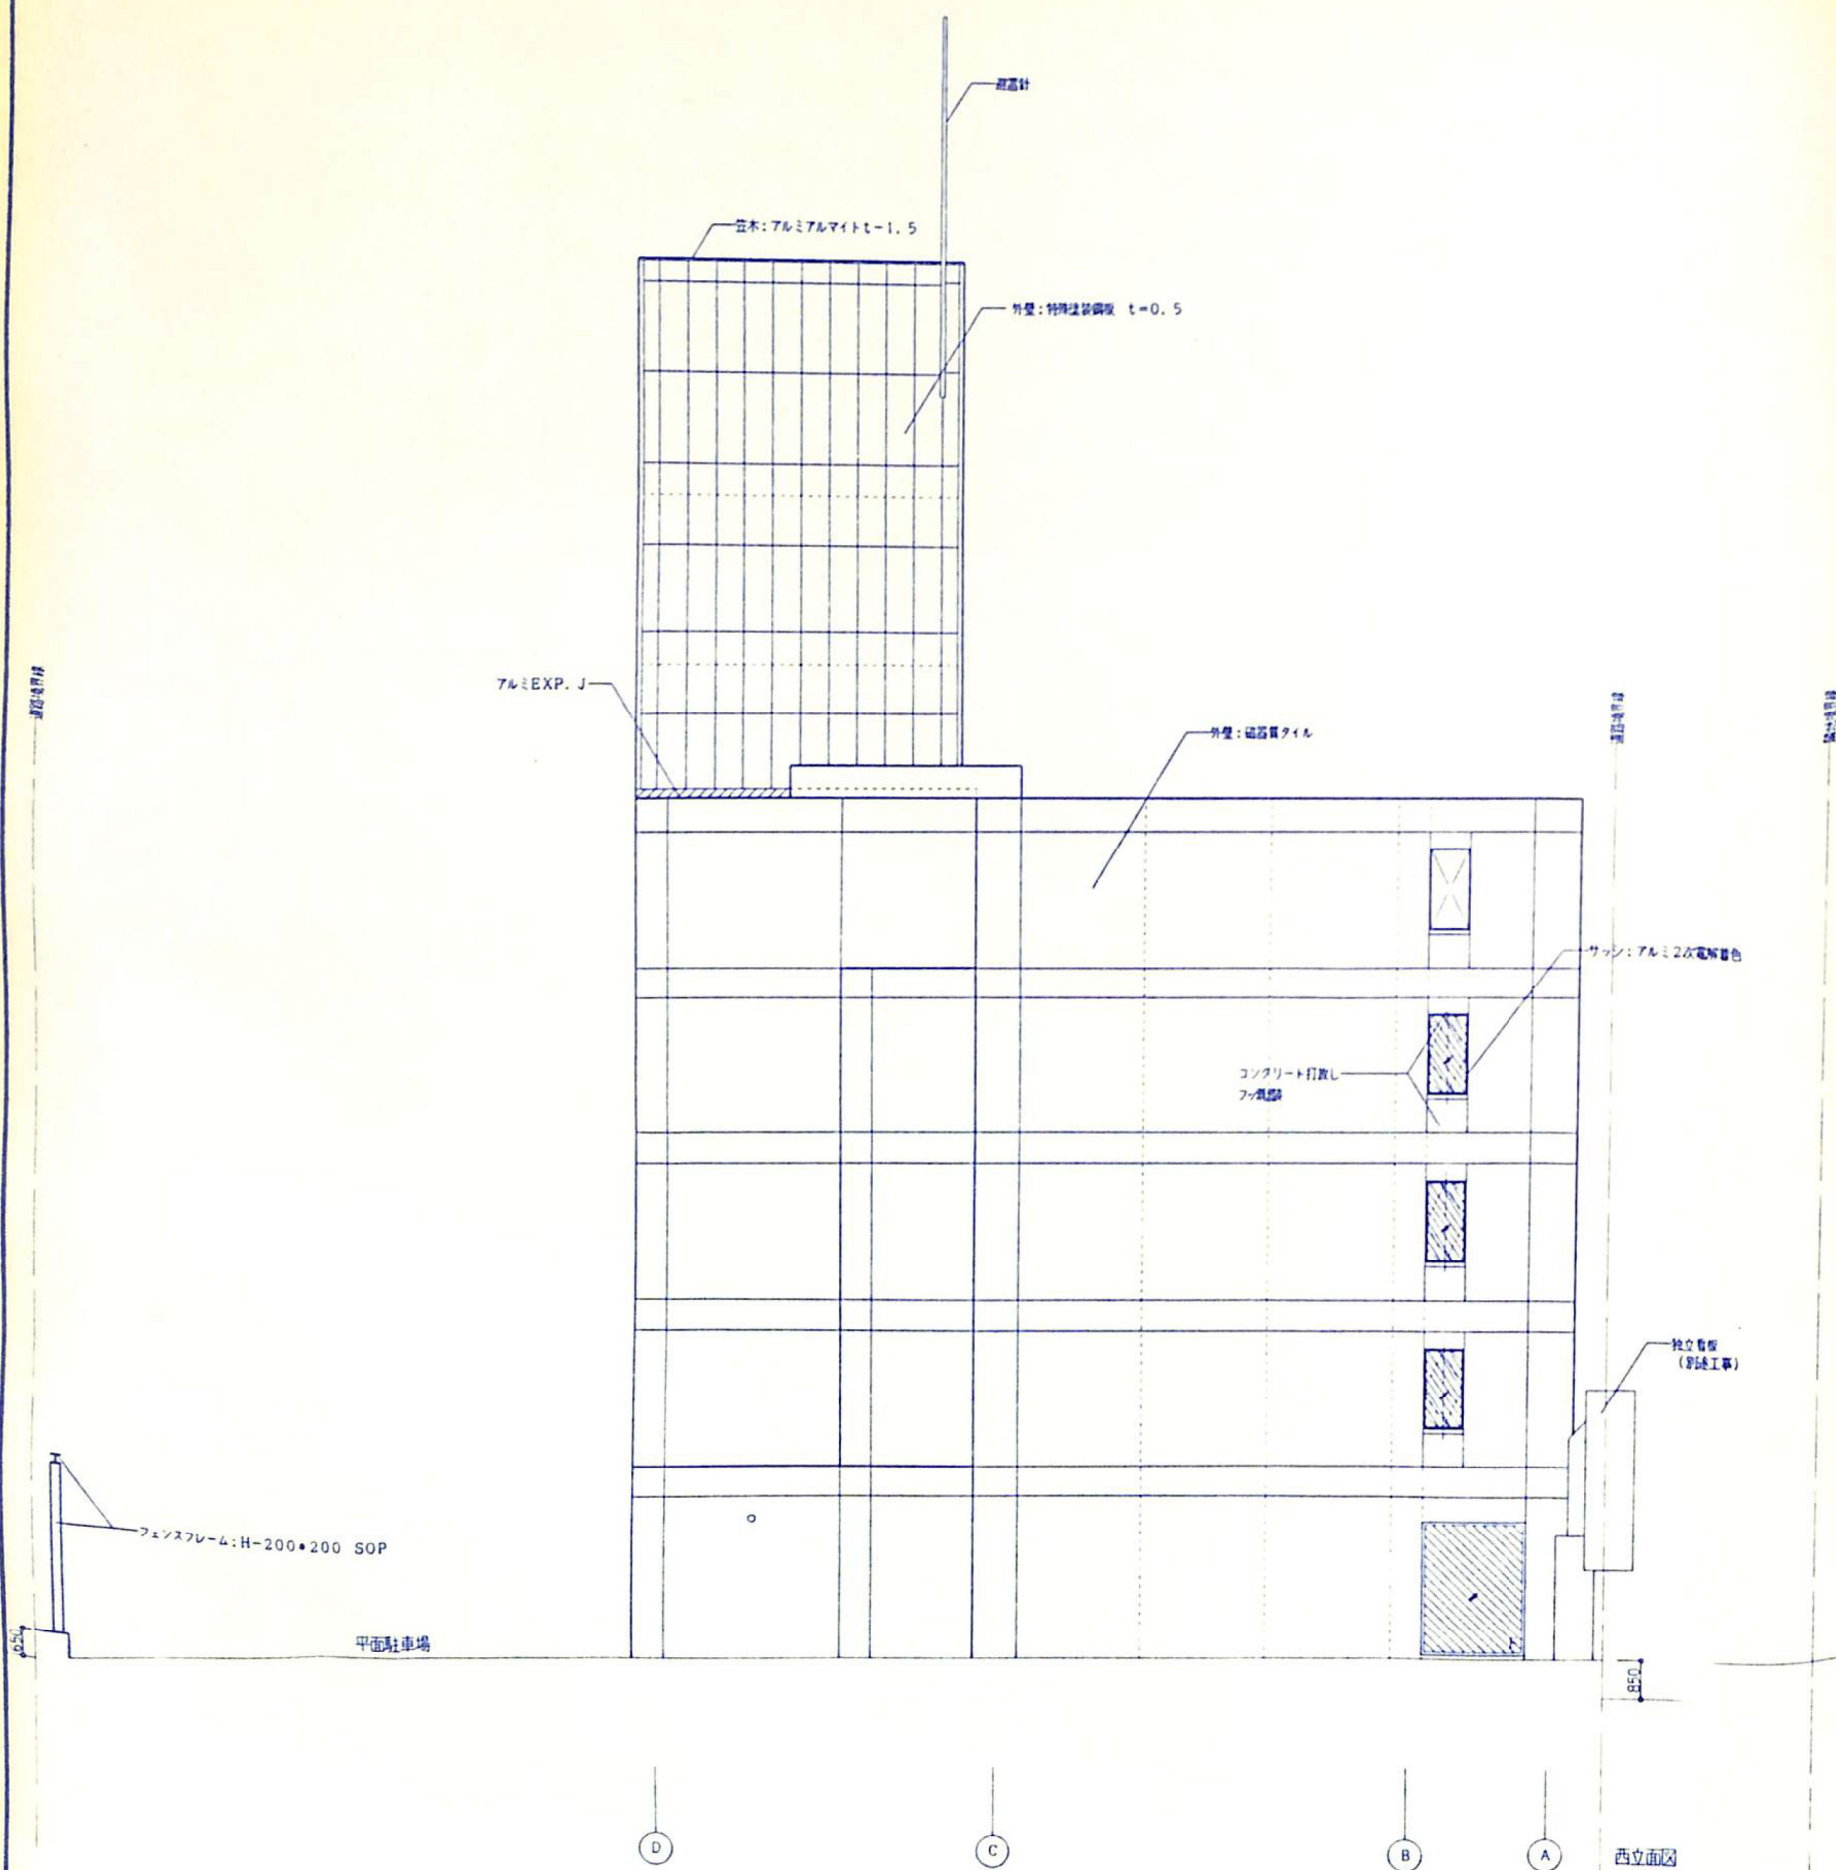





凡例

	非常用出入口代わる窓等
	複層ガラス（網入り 6.8 + 透明フロート 6）
	※その他 複層ガラス（透明フロート 6 + 透明フロート 6）

立地基準 30.96M

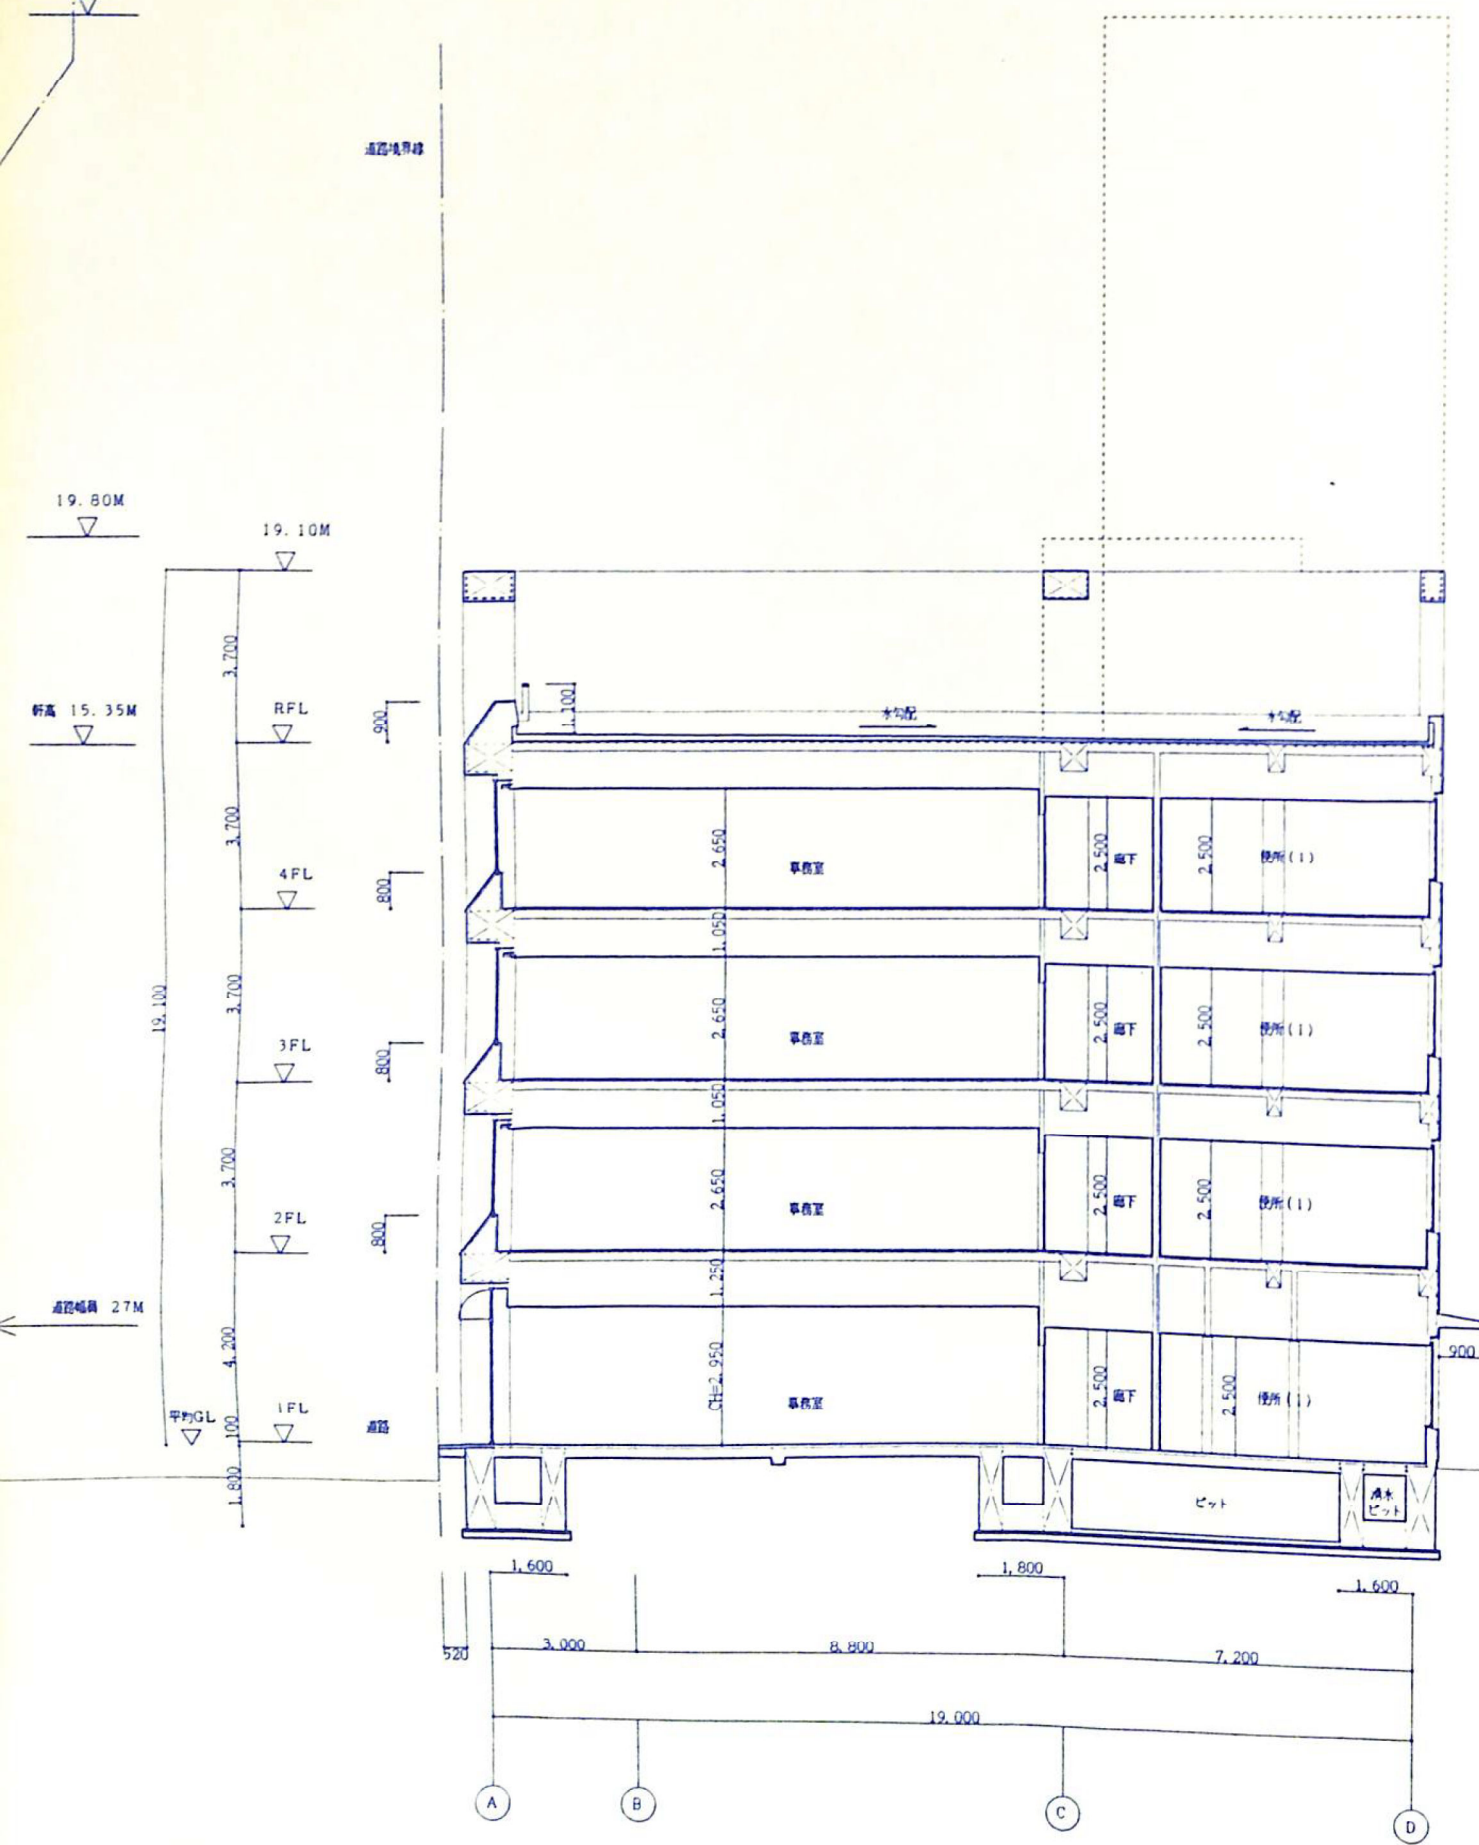



A-A' 断面図

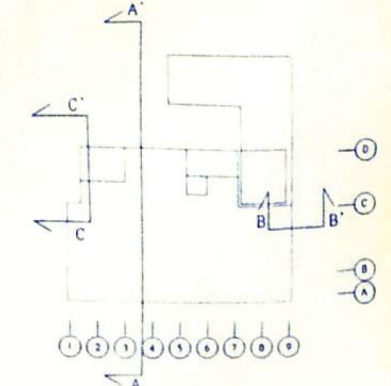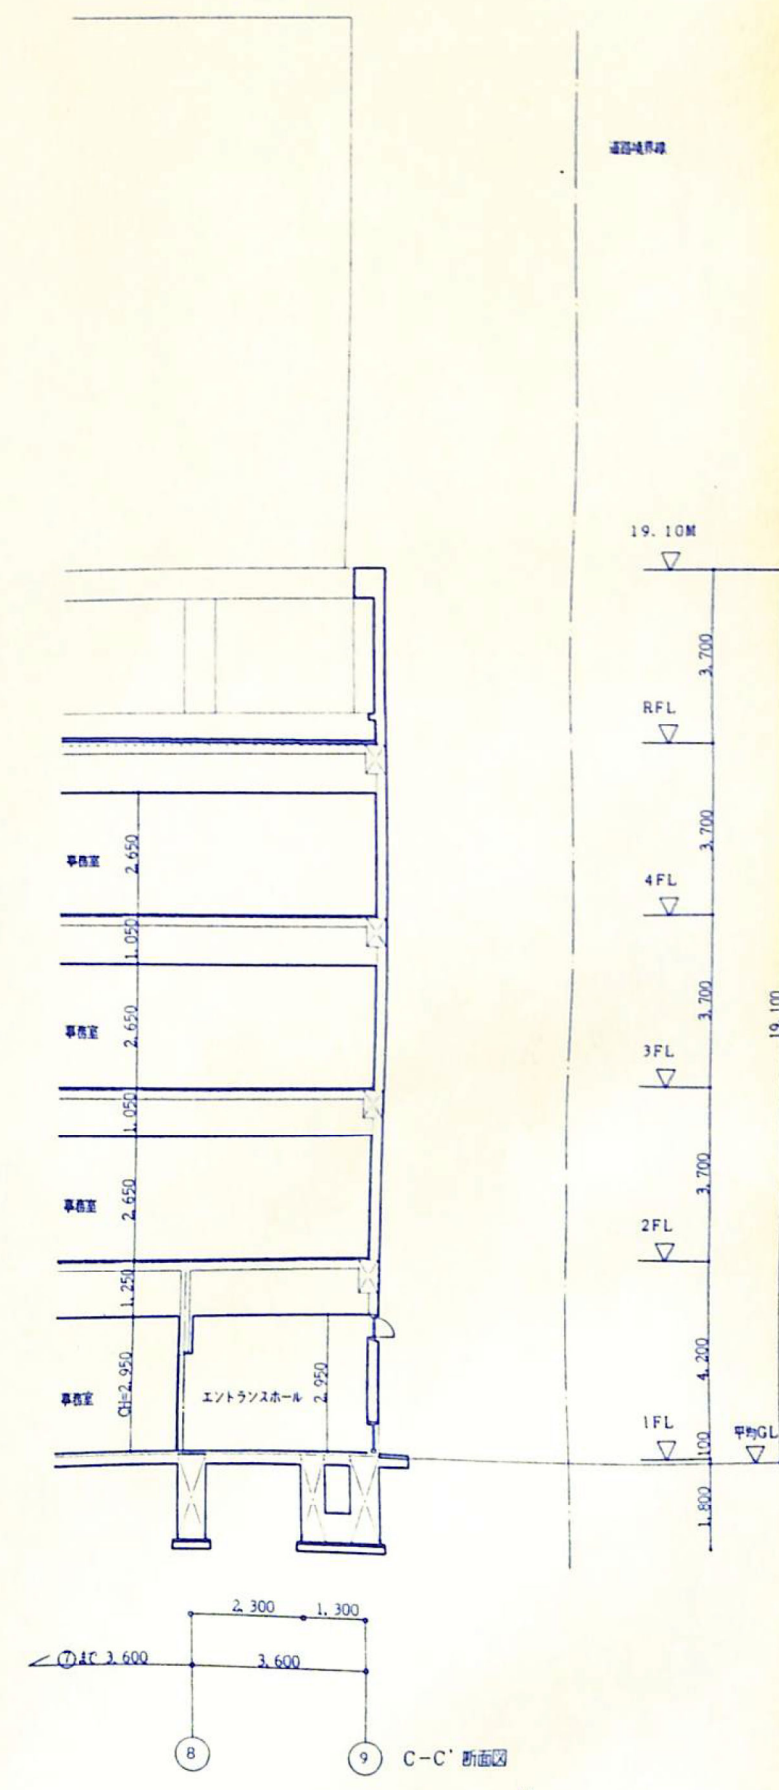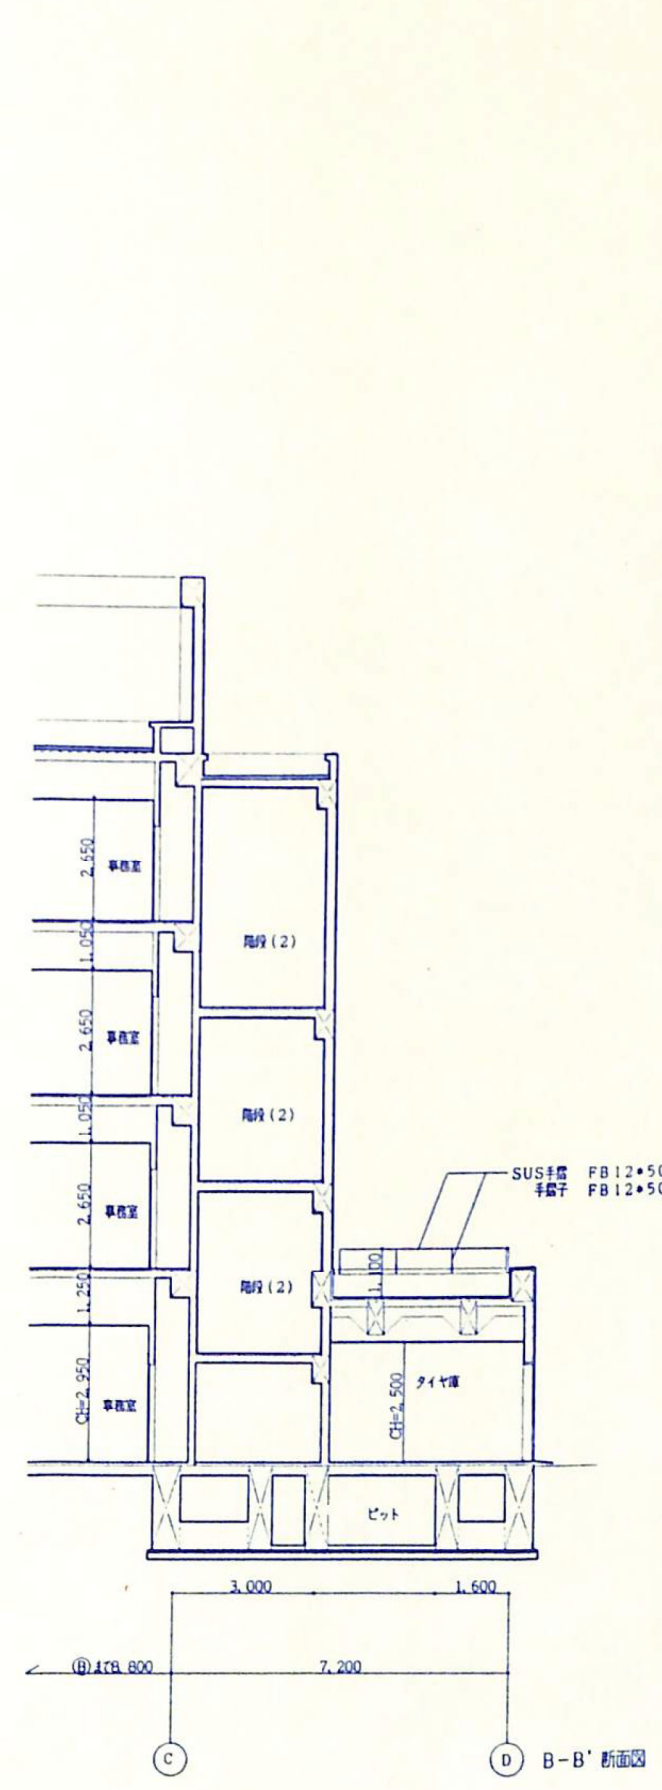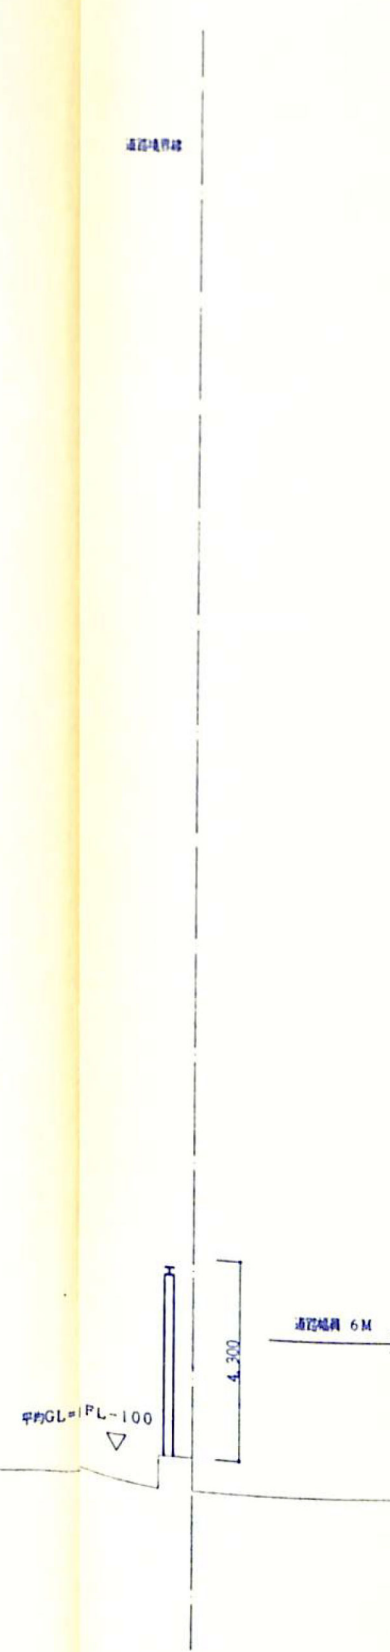


revisions





Table with 12 columns: 階 (Floor), 室名 (Room Name), 床高 (Bed Height), 床 (Bed), 仕上 (Finish), 巾木 (Trim), 壁 (Wall), 見切縁 (Edge), 天井 (Ceiling), 天井高 (Ceiling Height), 備考 (Remarks), カーテンボックス、造作、建具取付、付具取付、防犯設備、その他 (Remarks).


Table with 12 columns: 階 (Floor), 室名 (Room Name), 床高 (Bed Height), 床 (Bed), 仕上 (Finish), 巾木 (Trim), 壁 (Wall), 見切縁 (Edge), 天井 (Ceiling), 天井高 (Ceiling Height), 備考 (Remarks), カーテンボックス、造作、建具取付、付具取付、防犯設備、その他 (Remarks).

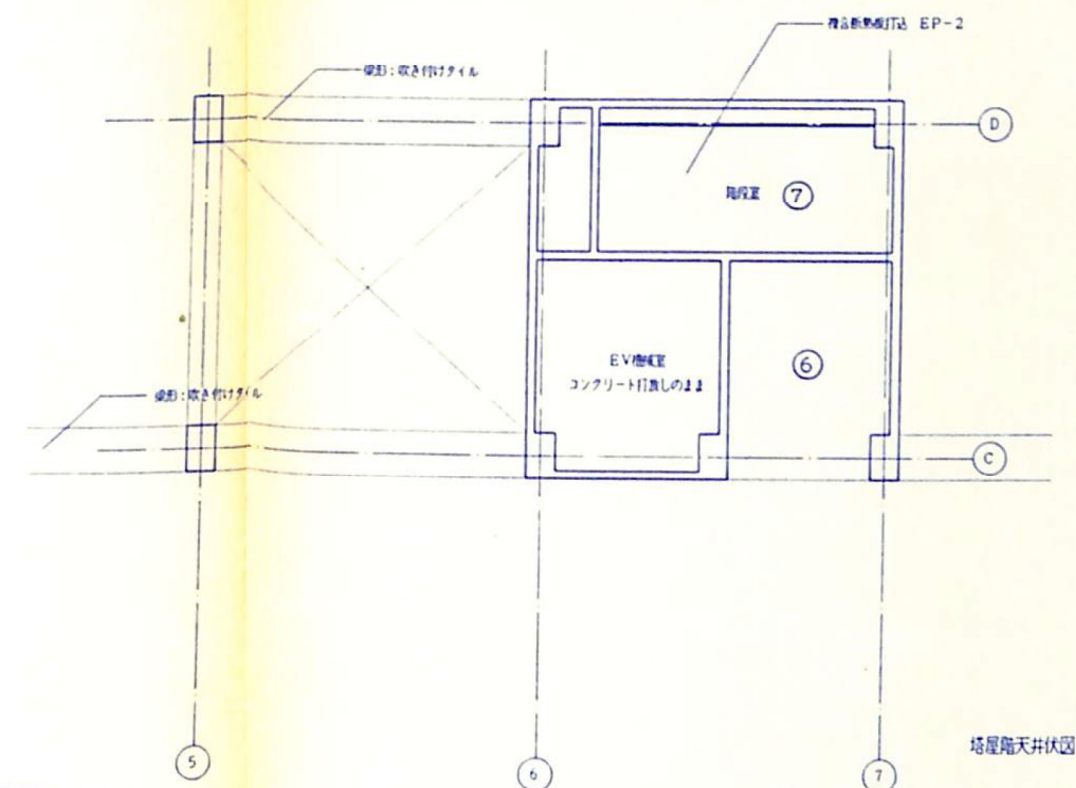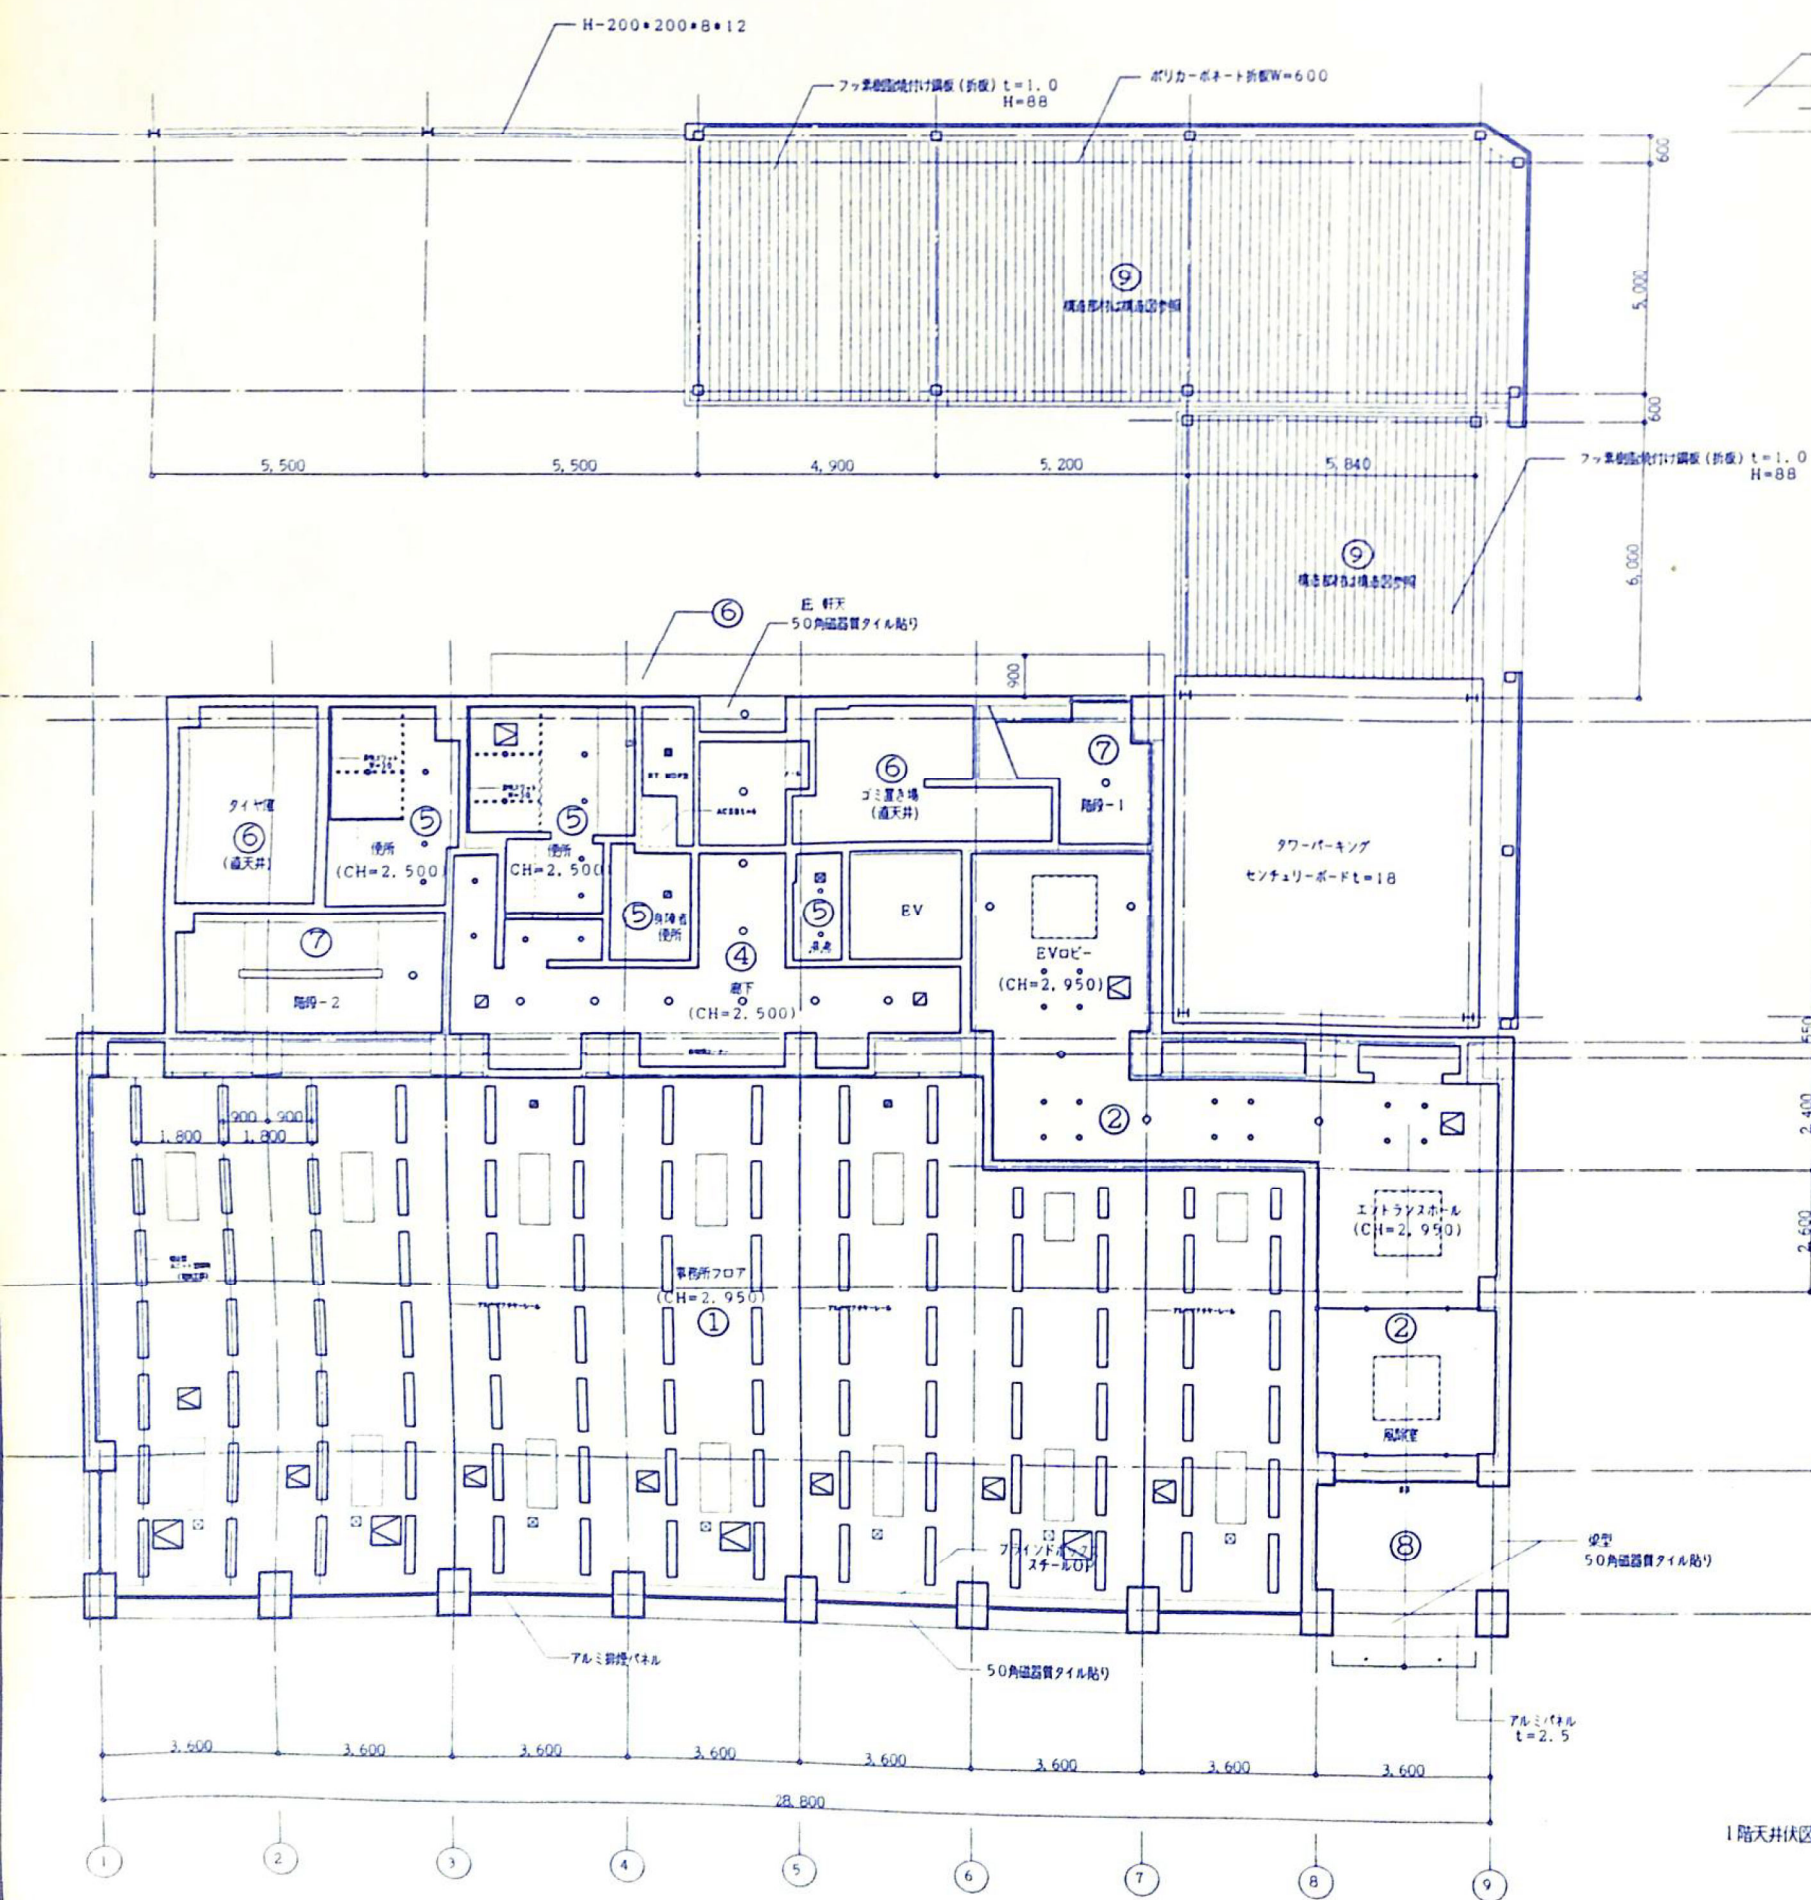

①	PBD-9.5+AMB-12	(一部ユニット型照度計)
②	PBD-9.5+AMB-12 EP-2	
③	PBD-9.5+12.5 EP-2	
④	PBD-9.5+AMB-12	
⑤	PBD-9.5+AMB-12	
⑥	コンクリート化粧打ち放し掘水剤塗布	
⑦	コンクリート化粧打ち放しEP-2	
⑧	PBD-9.5+AMB-12 EP-1	(耐水性) (特設用)
⑨	折板屋根	
	空調用エアコネクター付き ルーバー照明 (設備工事) 1360 □ (天井切り欠き開口 1320 □)	
○	ダウンライト (電気工事)	
	天井カセット型空調機 1520*620 1000*620	
■ ■	天井扇 150 □ 200 □	
 	点検口 450 □ 600 □ (目地タイプ)	
■ □	空調吹出、吸込口 150 □ 250 □	

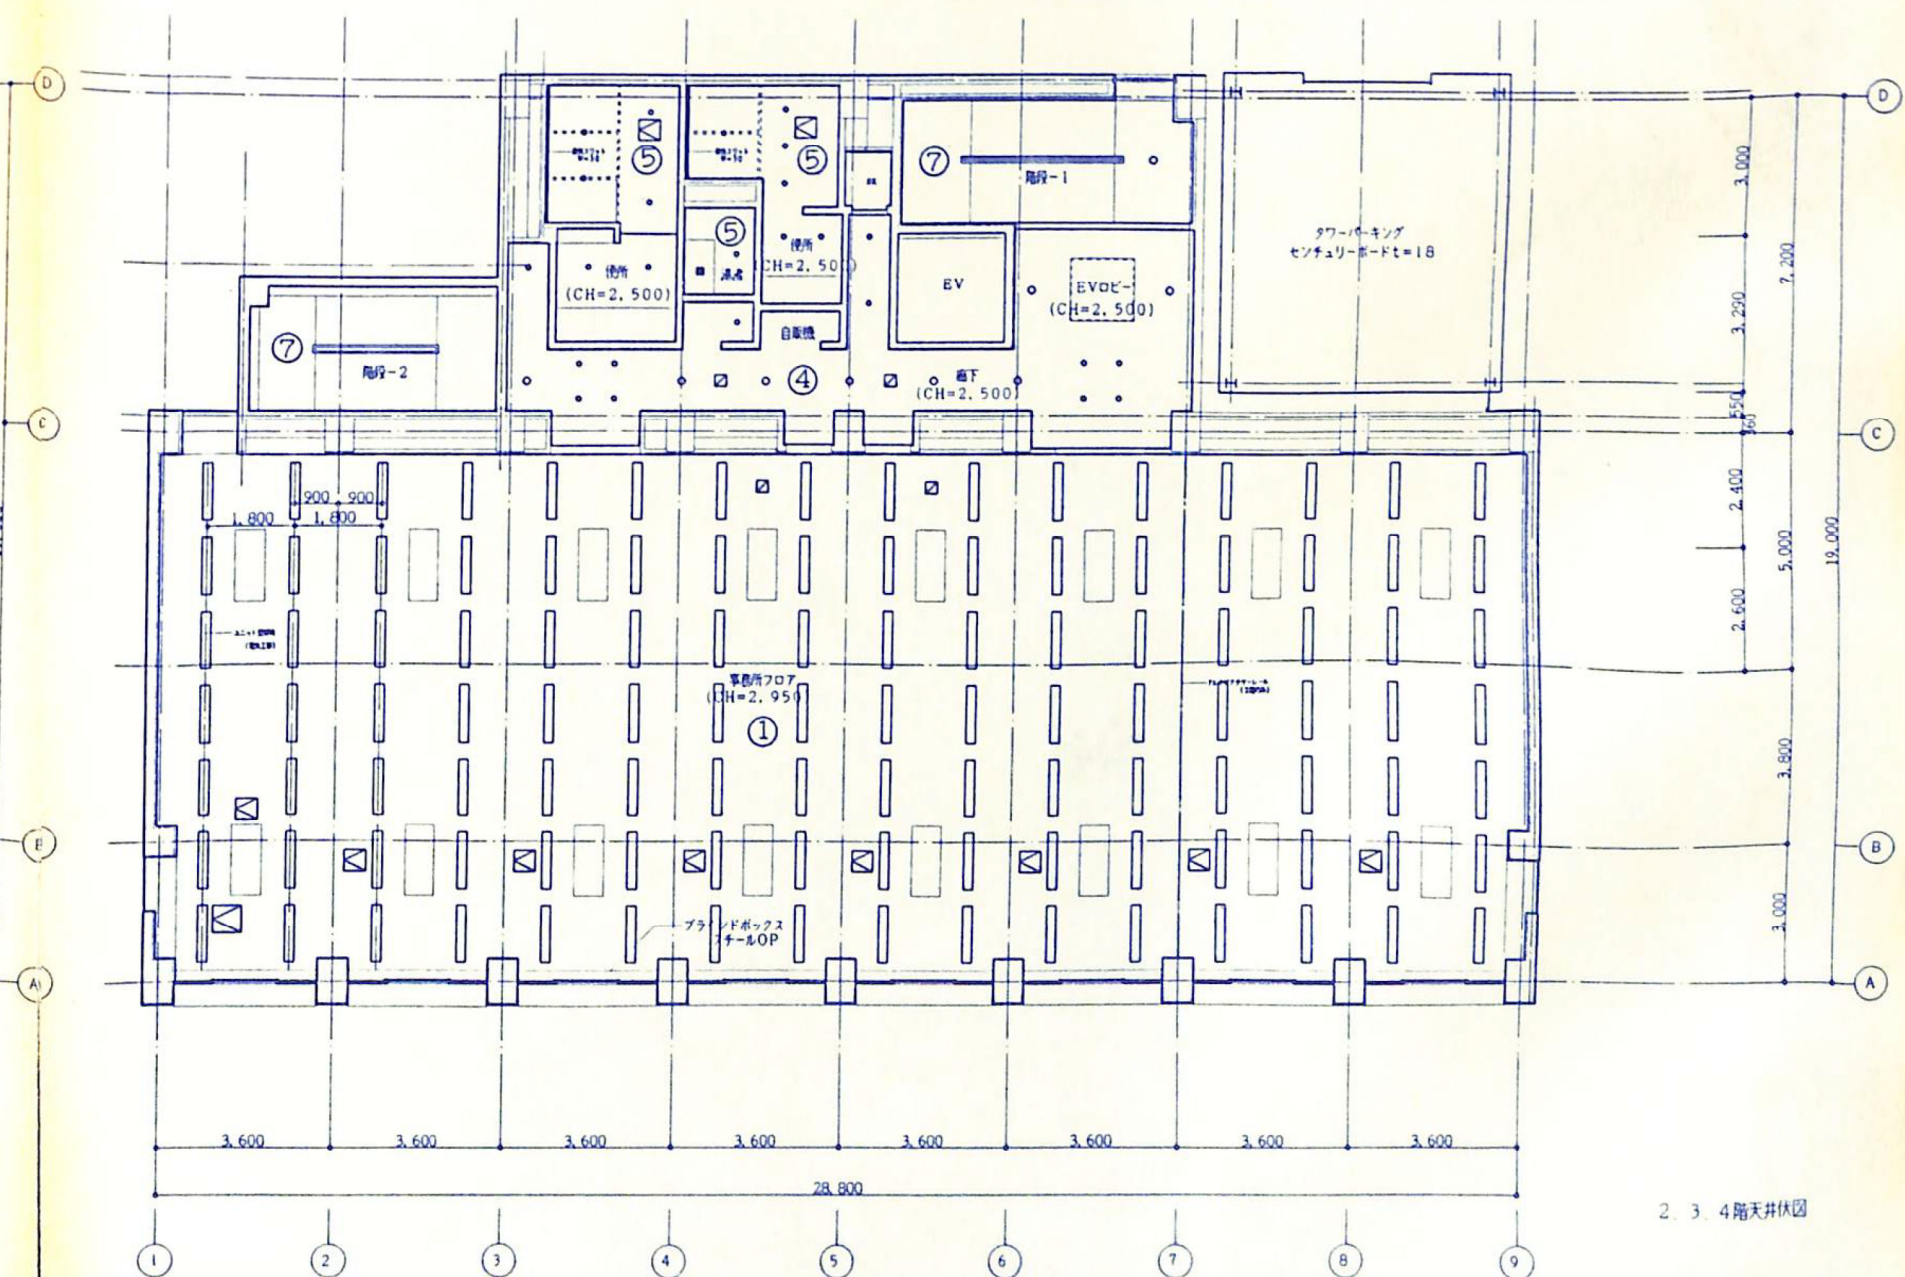

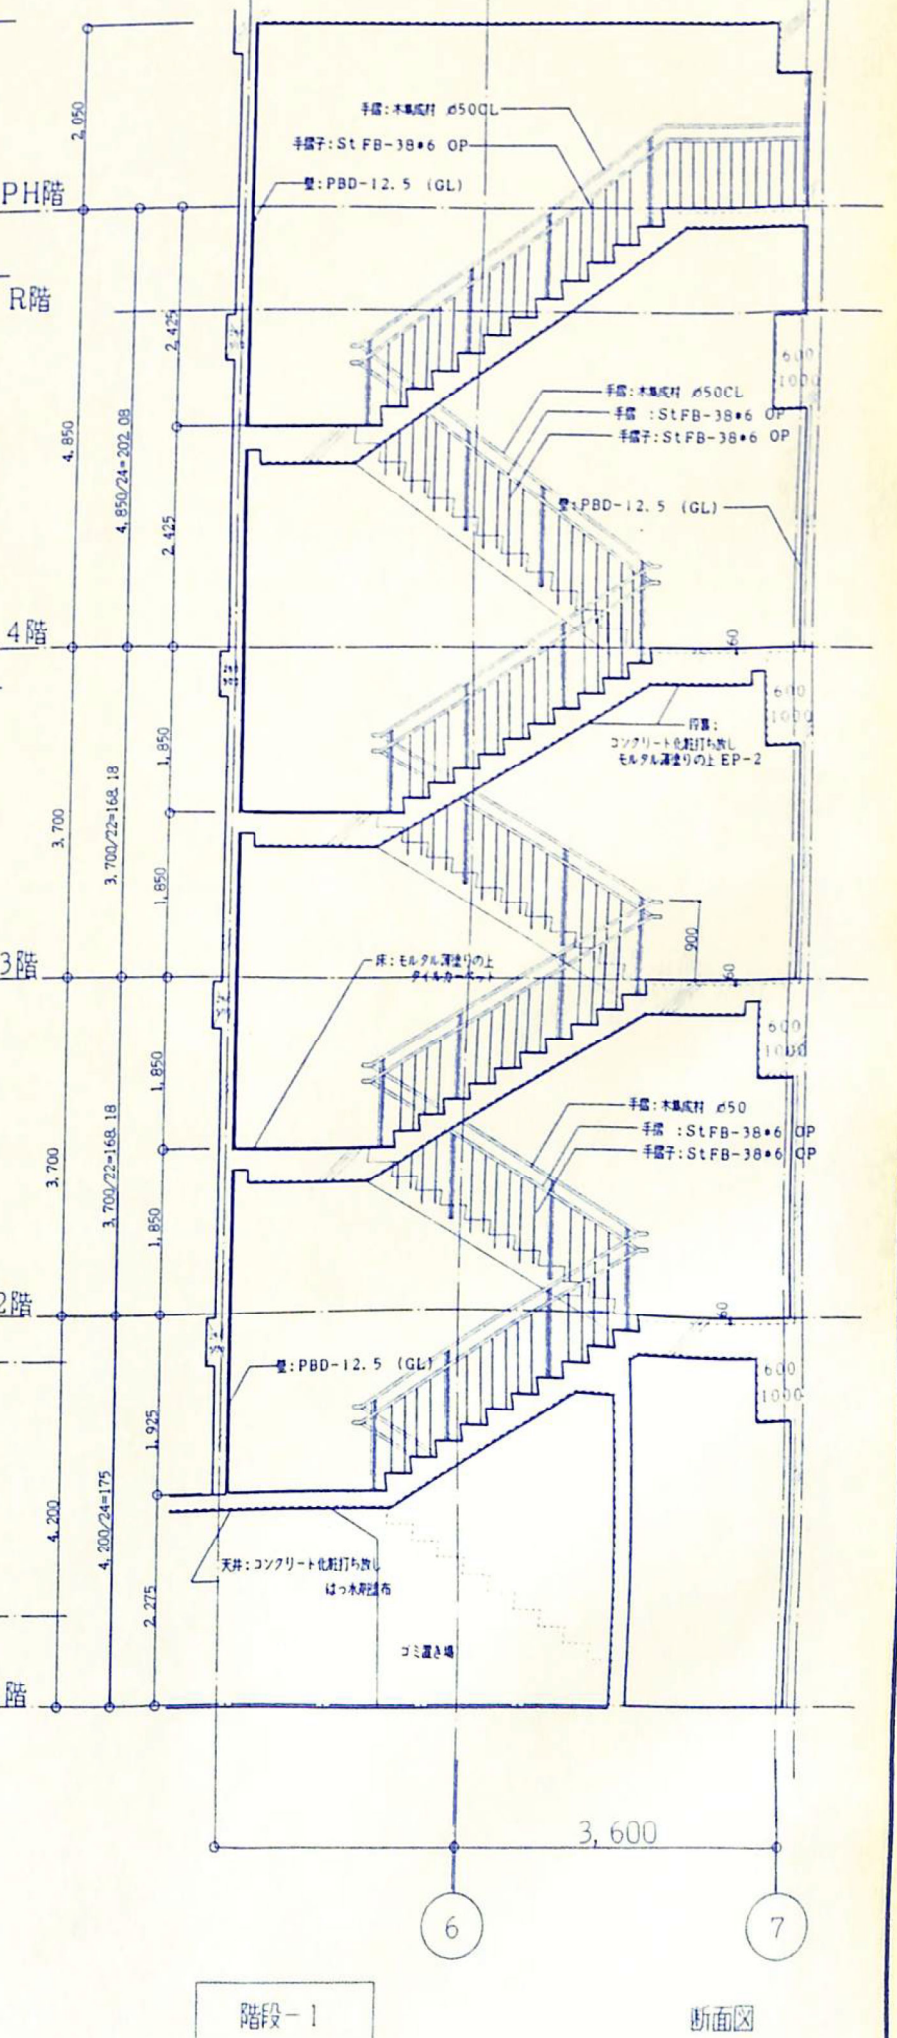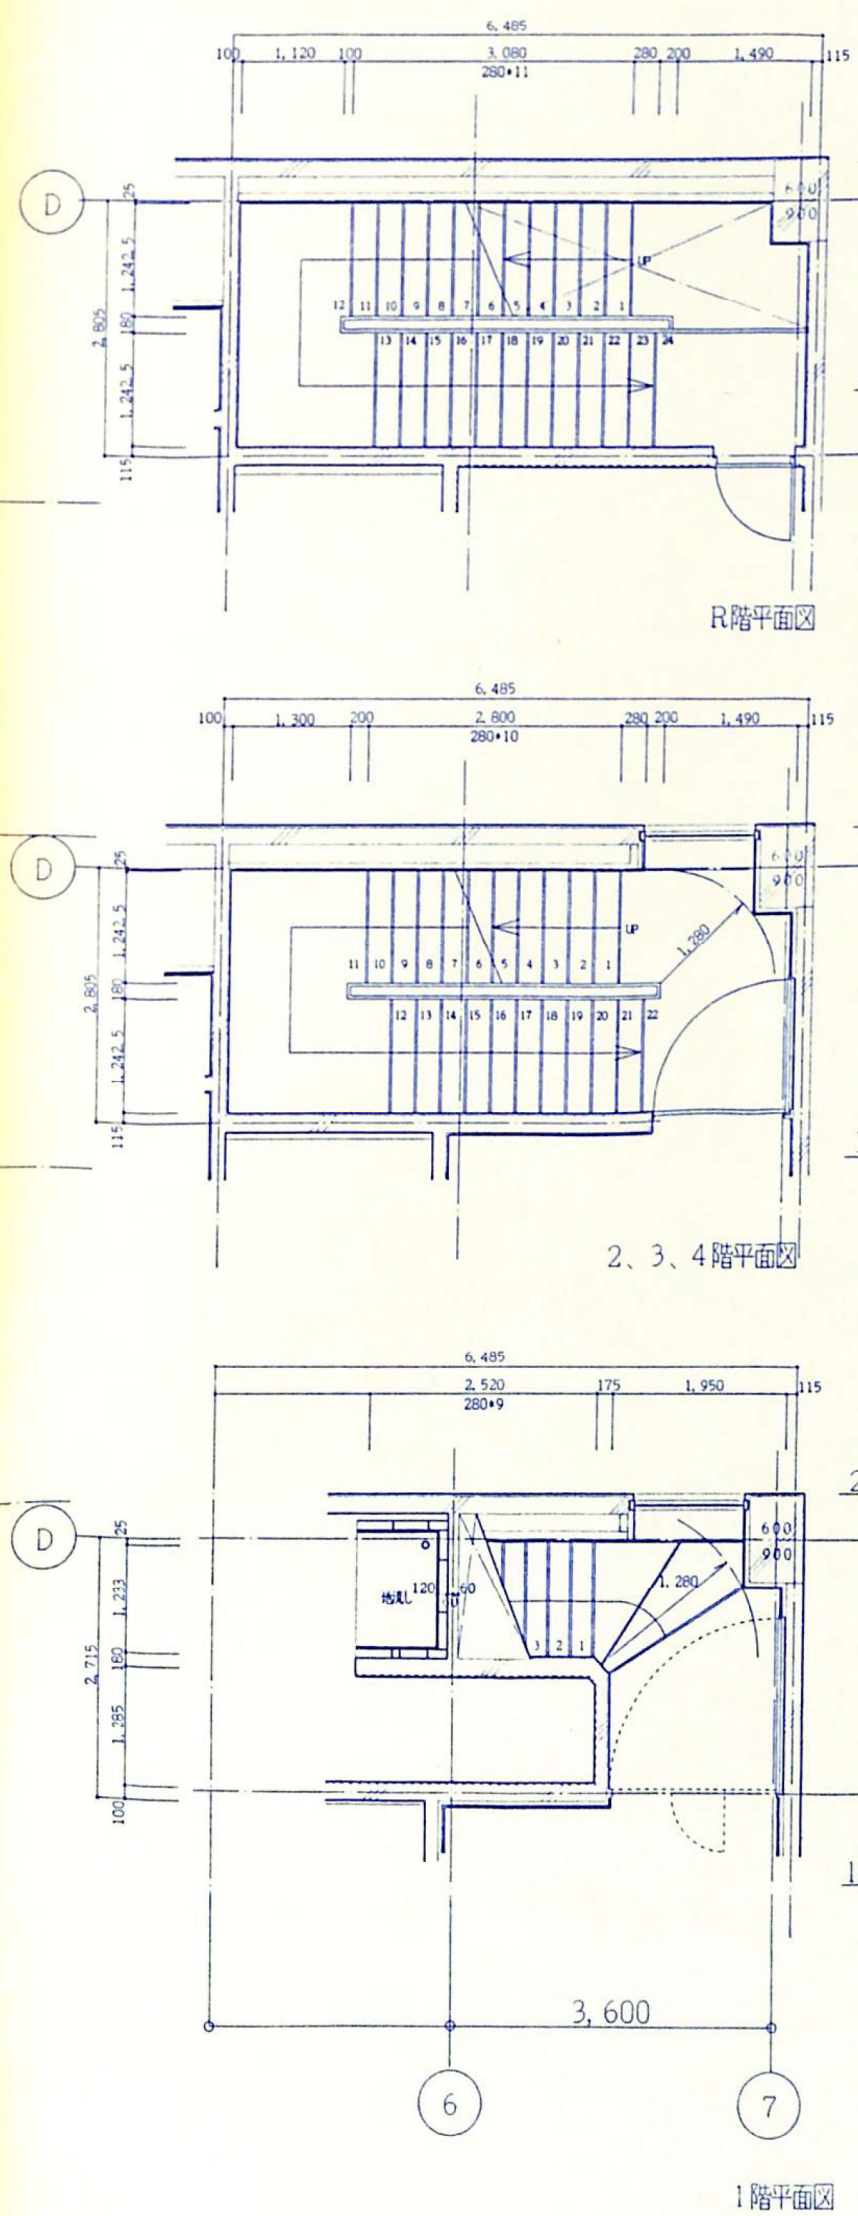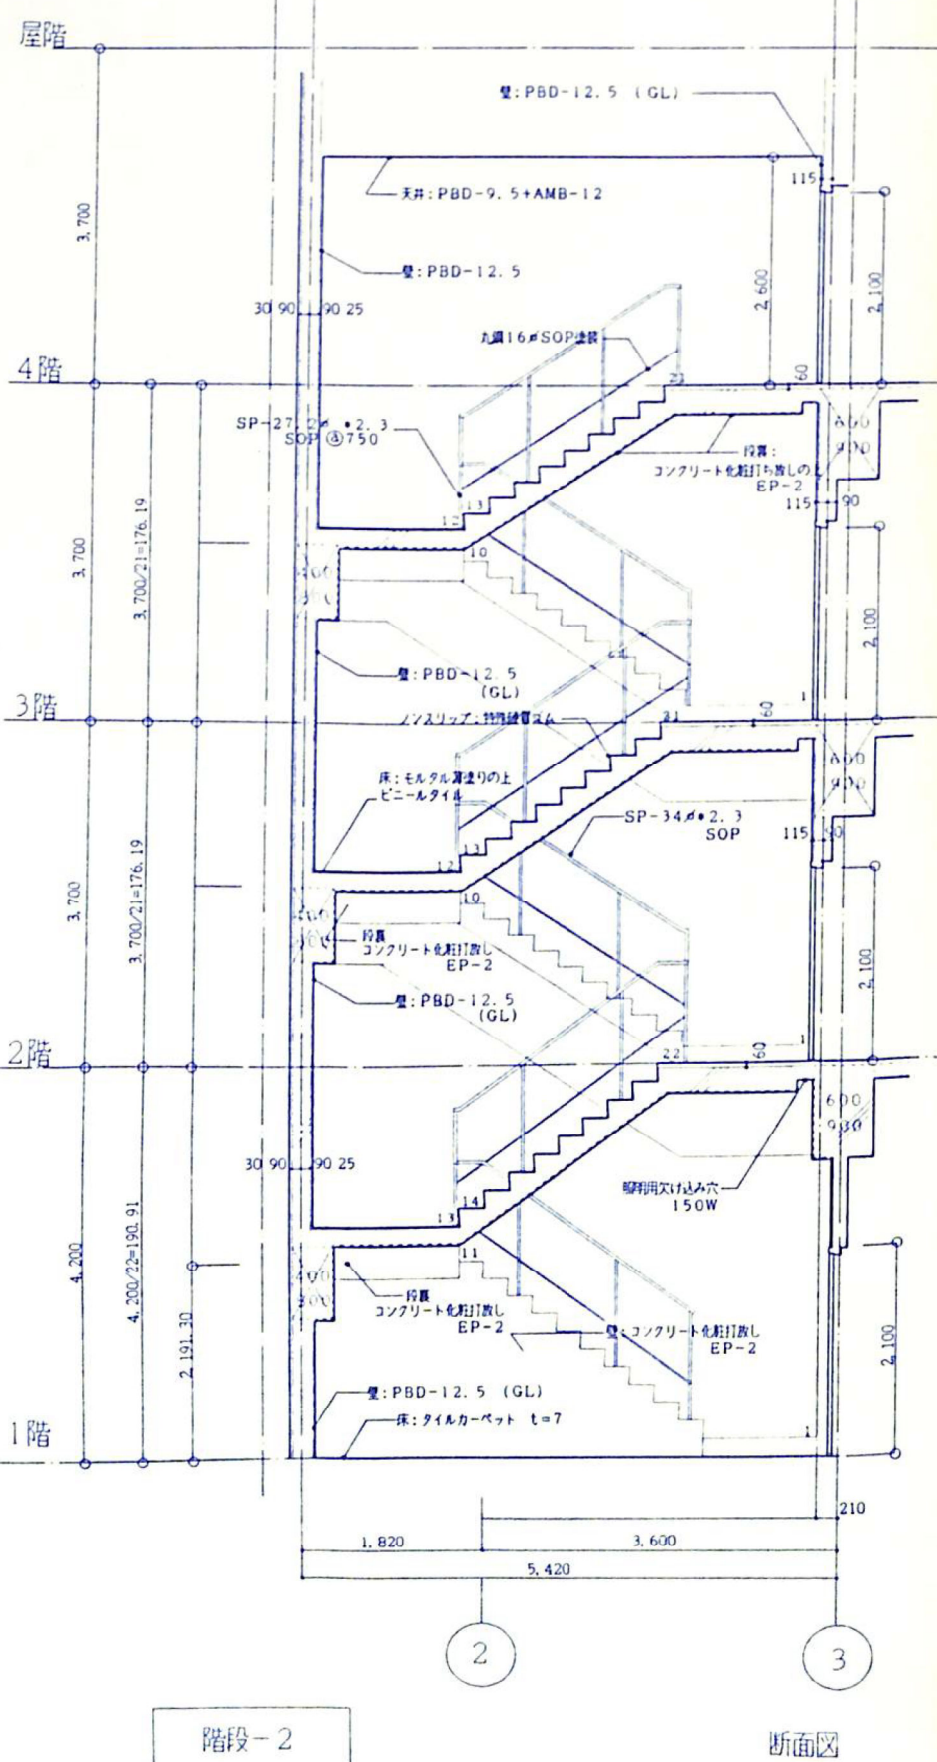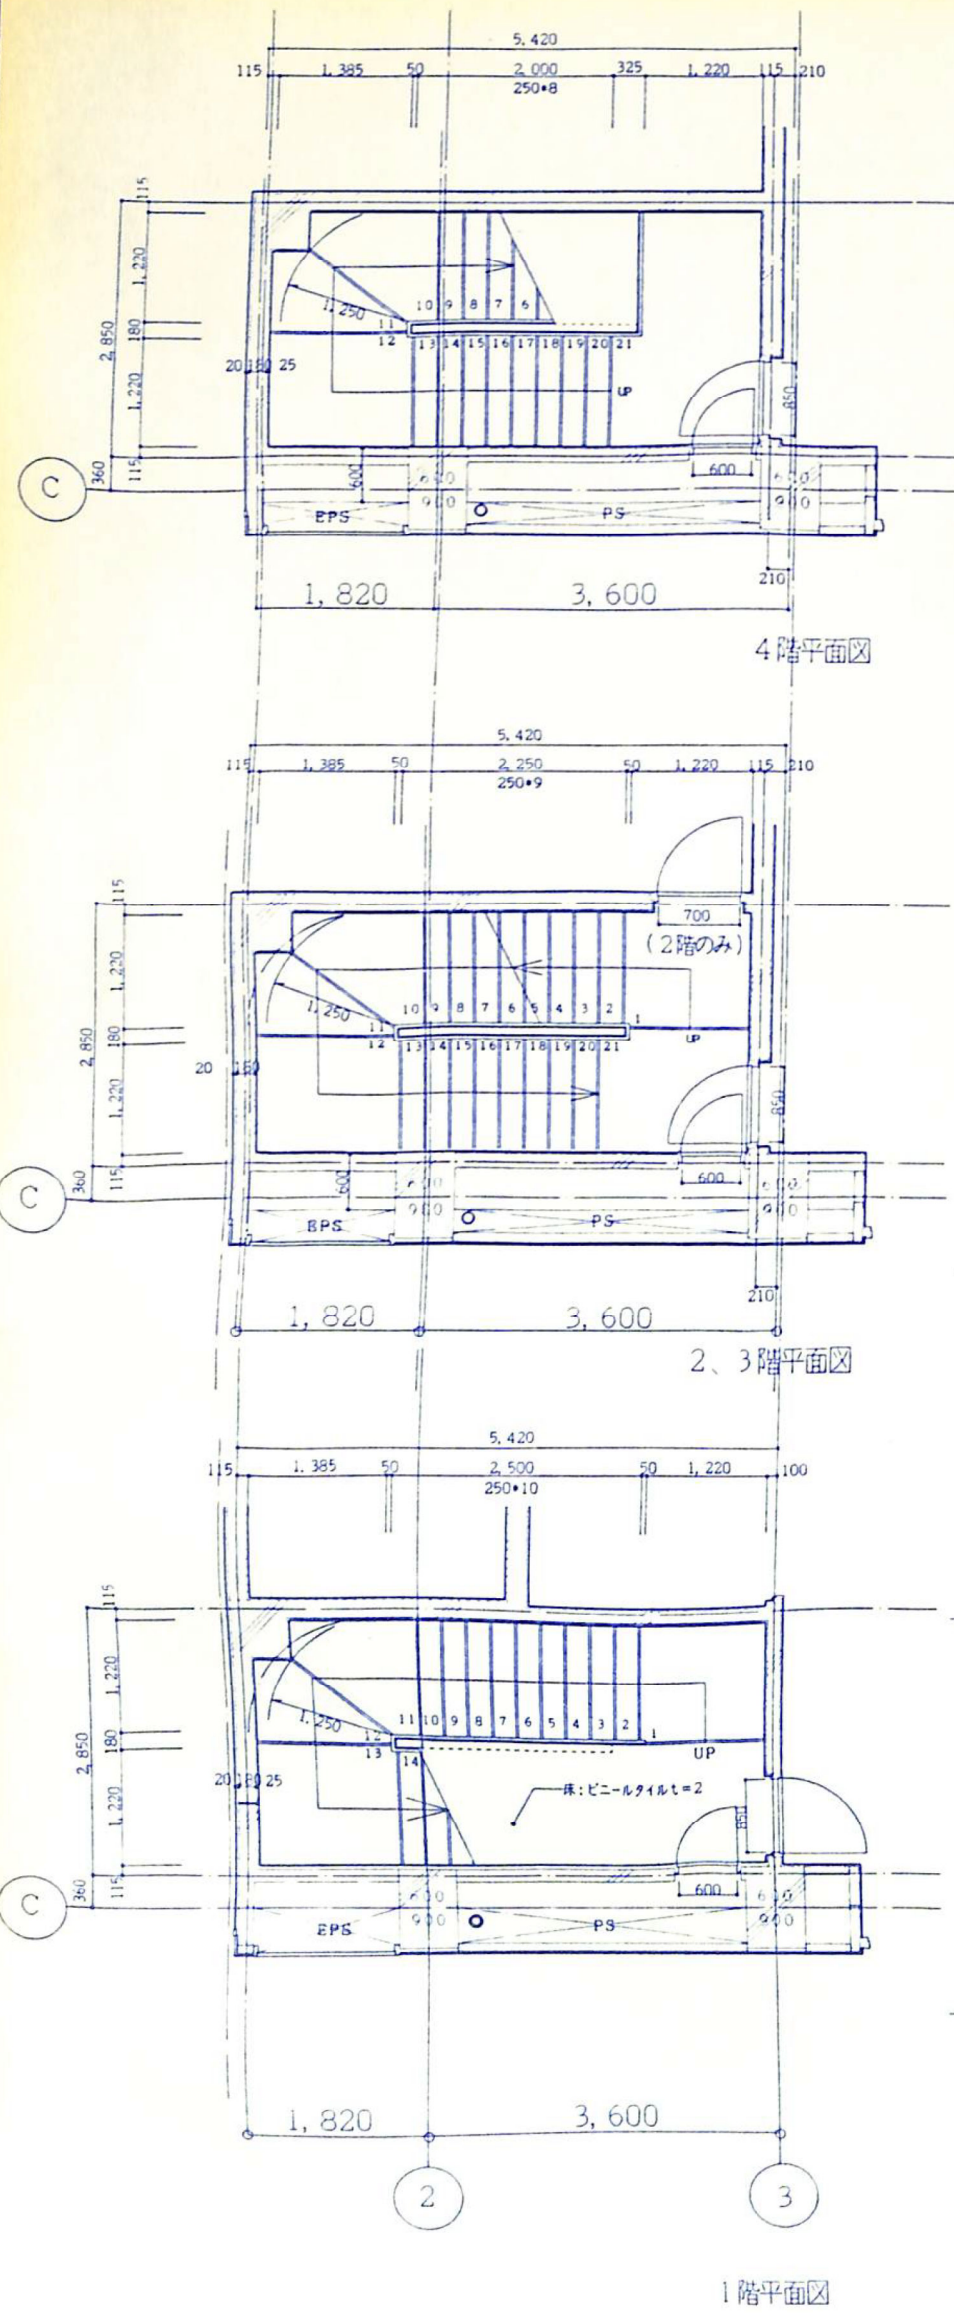

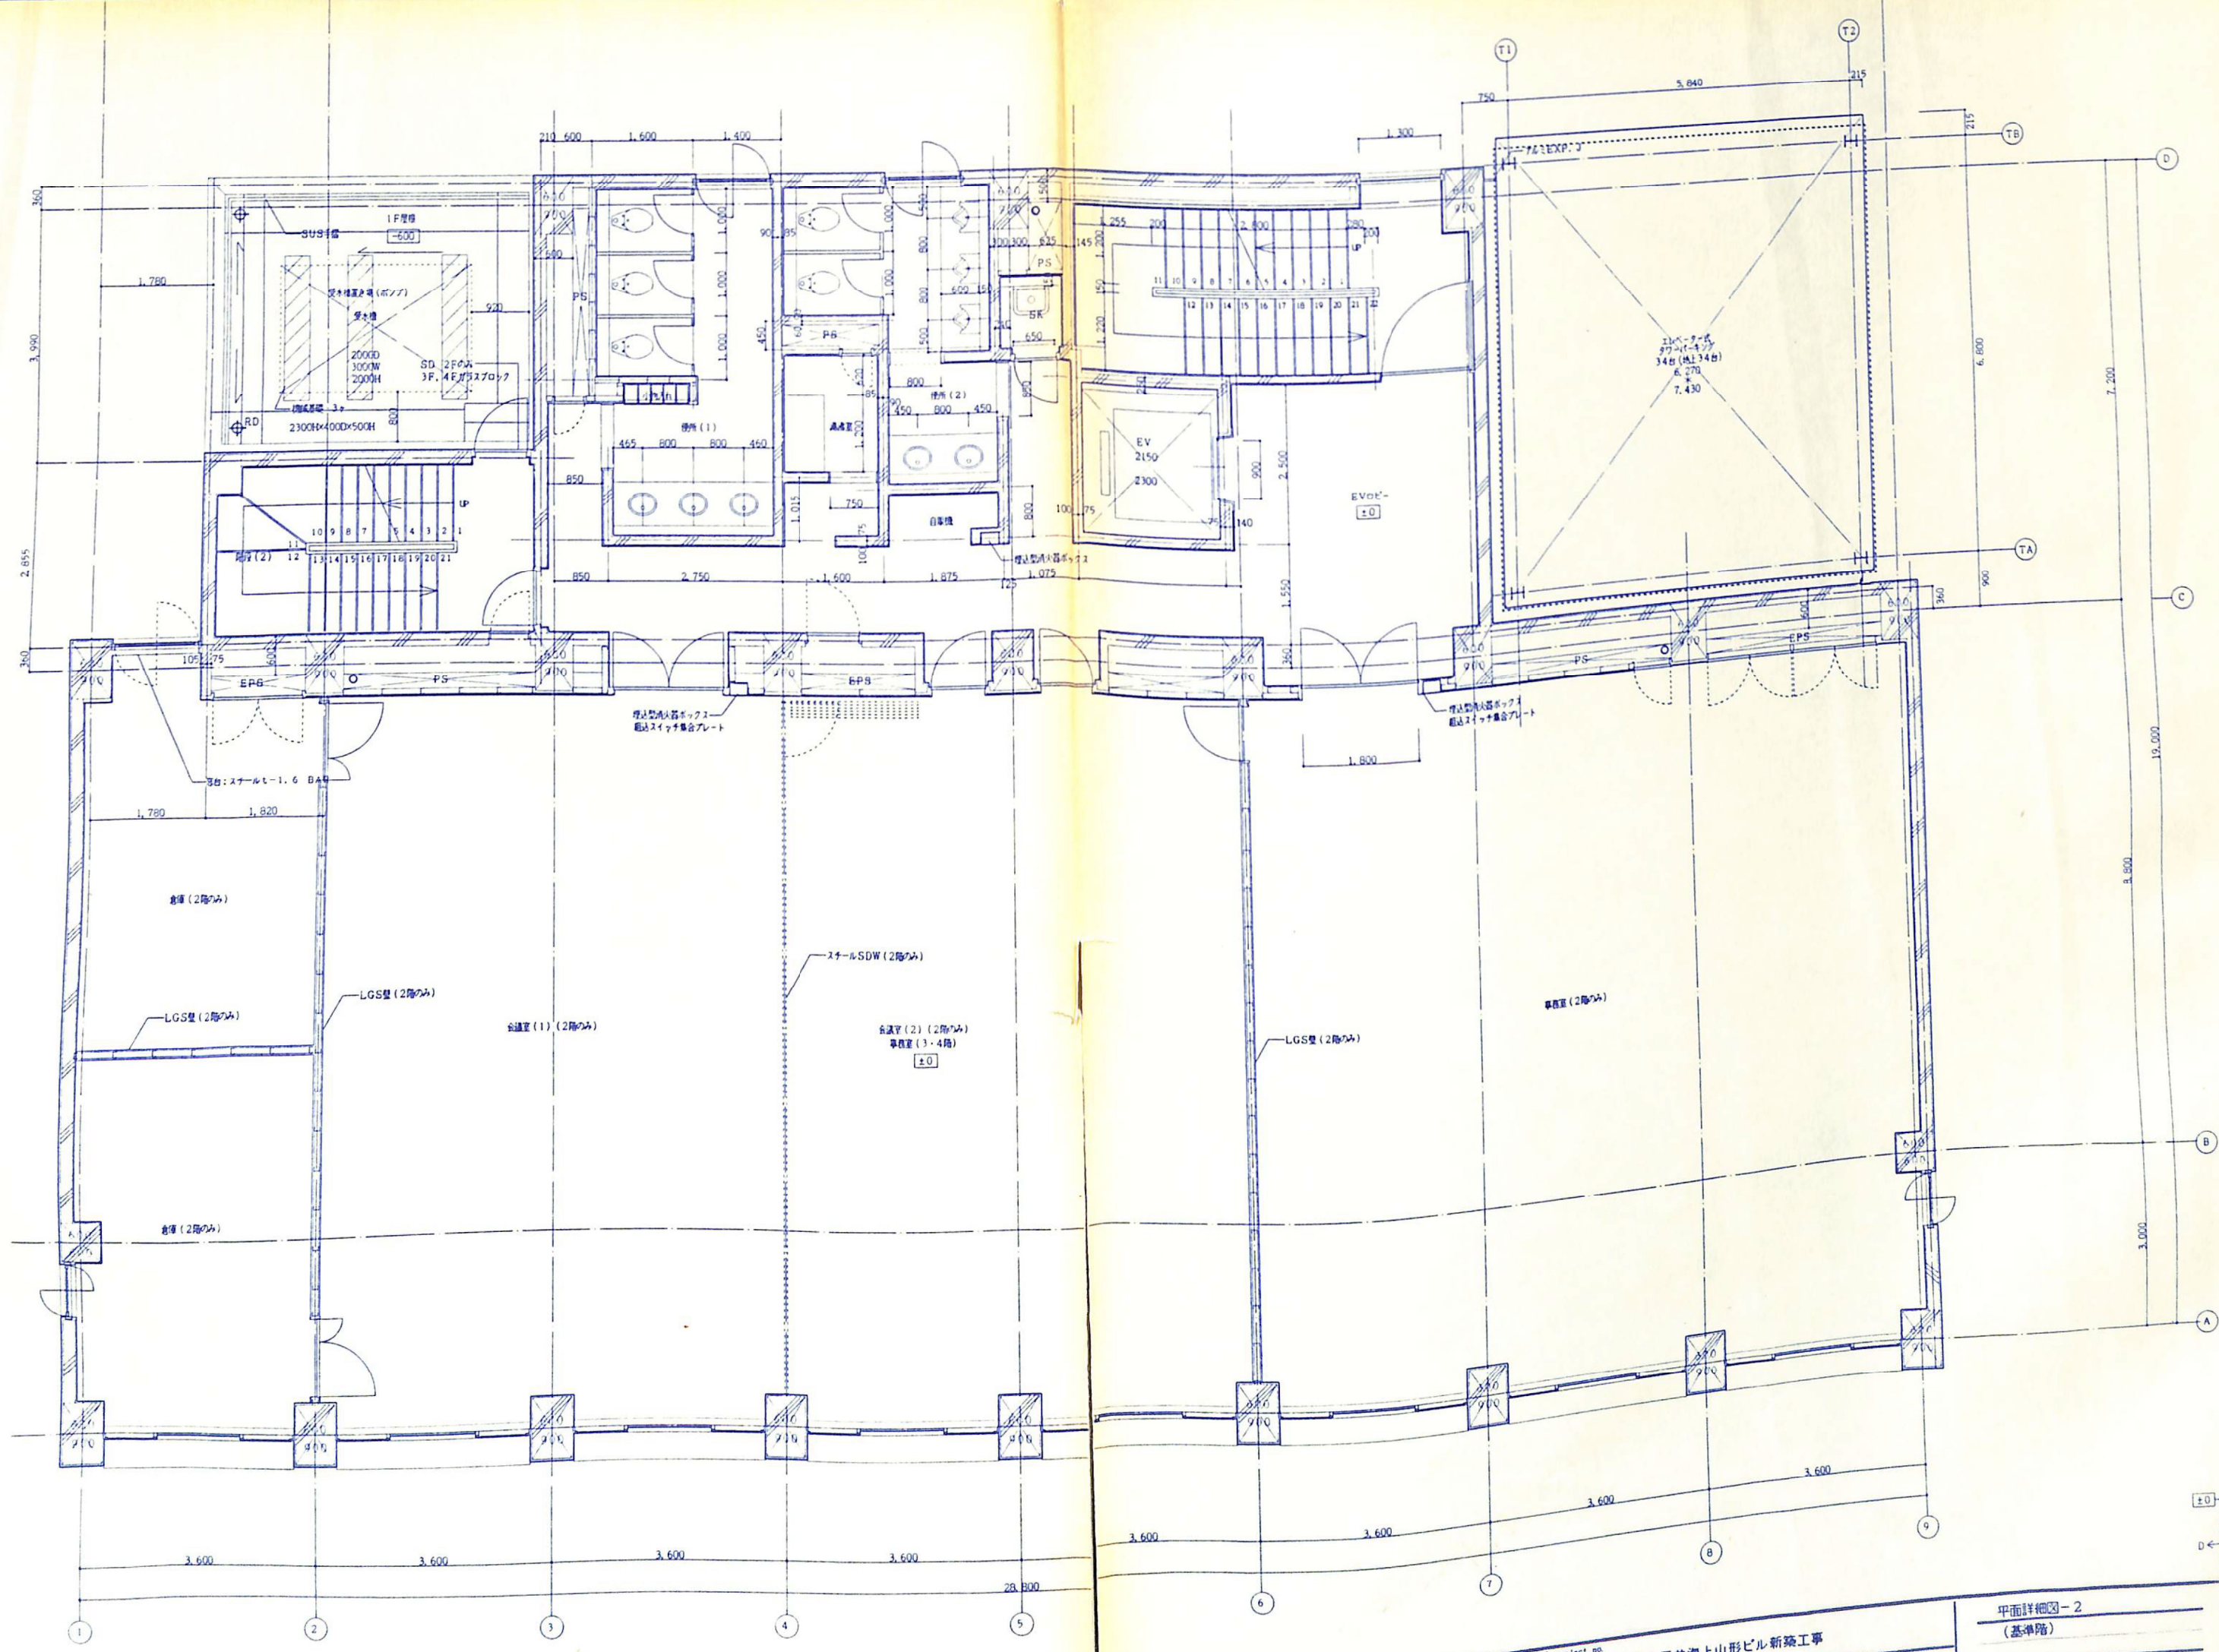

MHS
Planners, Architects & Engineers







松田平田

project no. A 3567 • 三井海上山形ビル新築工事
date 98.02.05
drawn by
checked by

平面詳細図-2
(基準階)

scale 1:50

建築
404

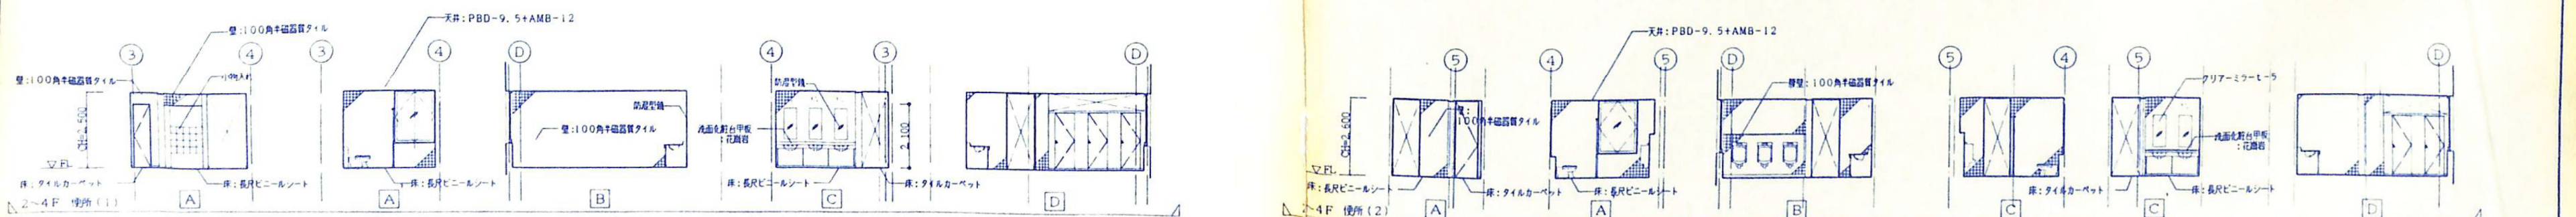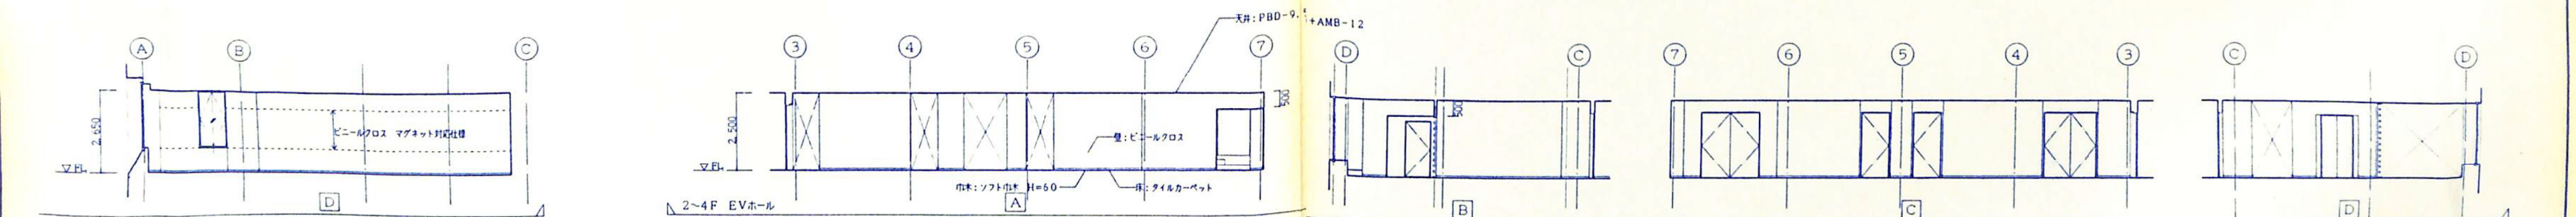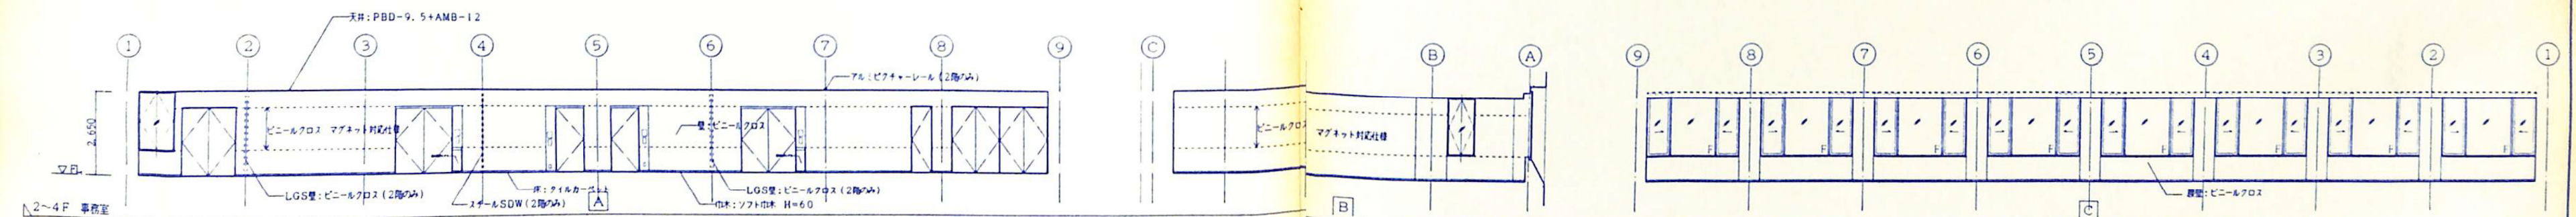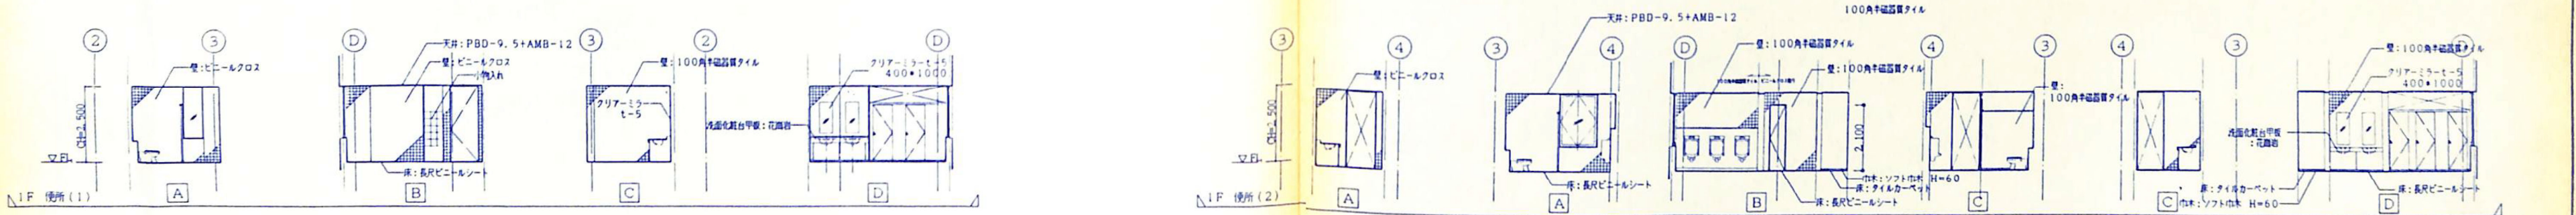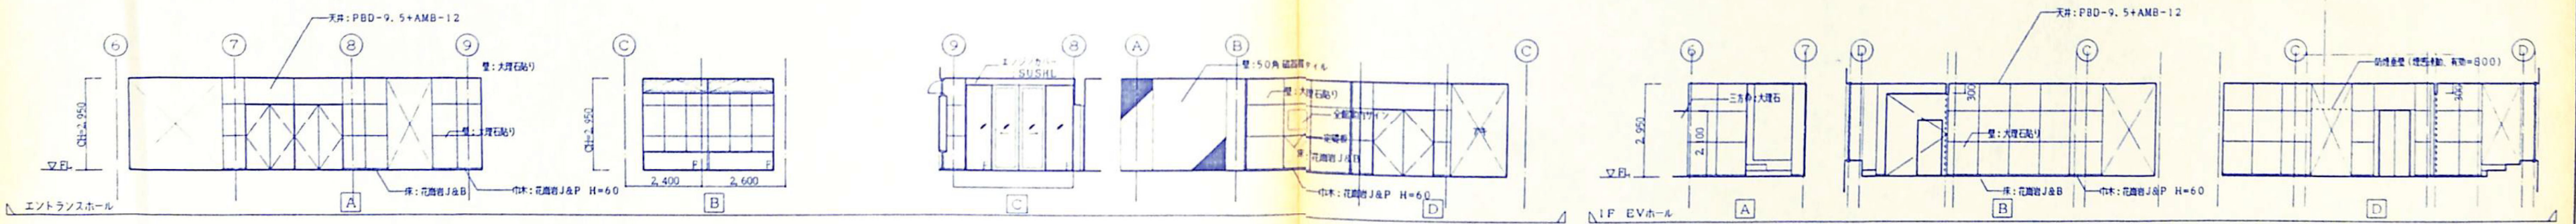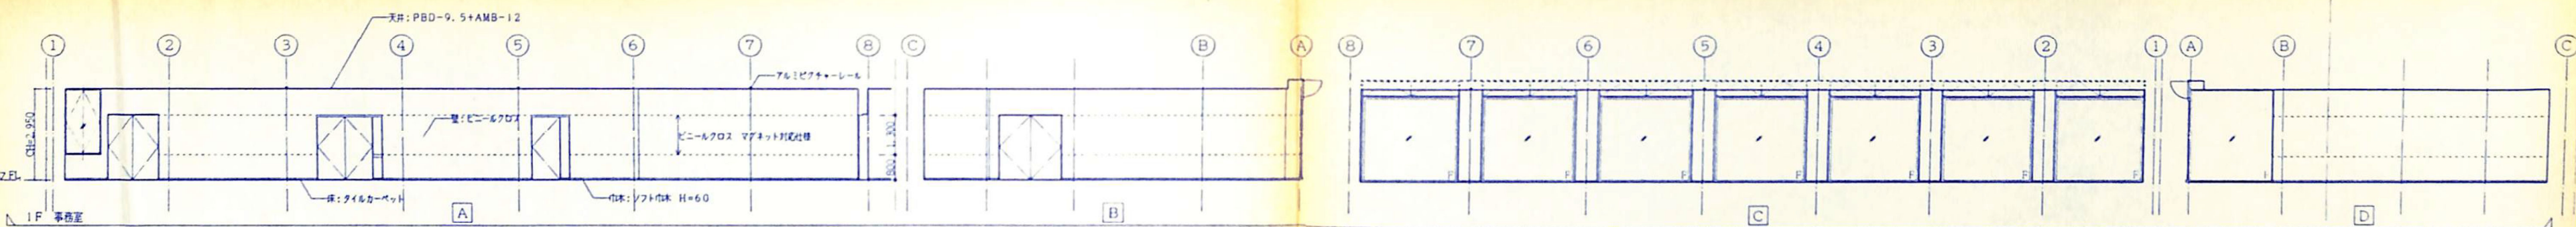

REVISIONS

MHS
Planners, Architects & Engineers

松田平田

project no. A 3567 • 三井海上山形ビル新築工事

date '98.02.05

drawn by

checked by

展開図


scale 1:100

建築
405

概略仕様


項目	号機
用子式	車用(P13-C060)車イス兼用
材質	鉄
積載量	900 kg(定額 13名)
座席	60 mm/m
制御方式	可変電圧可変周波数制御方式
運転方式	(方向性)車全自動方式
停止・発進	(1~4F) 4ヶ所 1方向
出入口方向	
設置行程	11600 mm
軌道幅	1550 mm
車輪径	4450 mm
開口方法	開口1500mm×奥行1350mm×高さ2300
出入口寸法	幅 900mm×高さ2100mm
戸開閉方式	二段戸中央開
位置時	有(P波センサー)
高制運転	有
自走	無
非常時緊急停止装置	有(バッテリー式)
最大走行速度	1200 kca/h
電源供給	三相交流200V(DX-12)
車体	鋼板製車体(シート貼り)(前面一面SUS鏡面・W400)
天井	鋼板製化粧シート貼り
壁面	鋼板製化粧シート貼り
床面	鋼板製化粧シート貼り
照明	エチレンス製フアライン付上
音響	エチレンス製フアライン付上
空調	エチレンス製
冷暖房	冷暖房ユニット貼り
乗降器	主要機器完成品
運転室	テンタ形式操作盤組込み
非常停止	付
付属品	・鉛石式保護マット(H=2100)・ドアマット・100Vコンセント ・スピーカー(音内話専用)・オートドアクローズ ・通気口カバー(天井、車端等)・点検窓 (手摺り3方向)
仕様	(1F) フラットバー エチレンス製フアライン付上 (2F) エチレンス製フアライン付上 (3F) = (4F) =
品名	(1F) 鋼板製車体塗装仕上げ(前面一面鏡面) (2F) エチレンス製エッチング仕上げ (3F) = (4F) 鋼板製車体塗装仕上げ
数量	1台
取付	主付 + カルシウム系塩化カルシウム (主付) イオン交換樹脂組込み 主要機器完成品

电动机	电动机	V ₂ HZ
电动机	电动机	AC-7.5 Kw
电动机	KVA	A
电动机	A	4 电动机 VV线
电动机	电动机	4 电动机 VV线
电动机	电动机	4 电动机 VV线
电动机	A T	

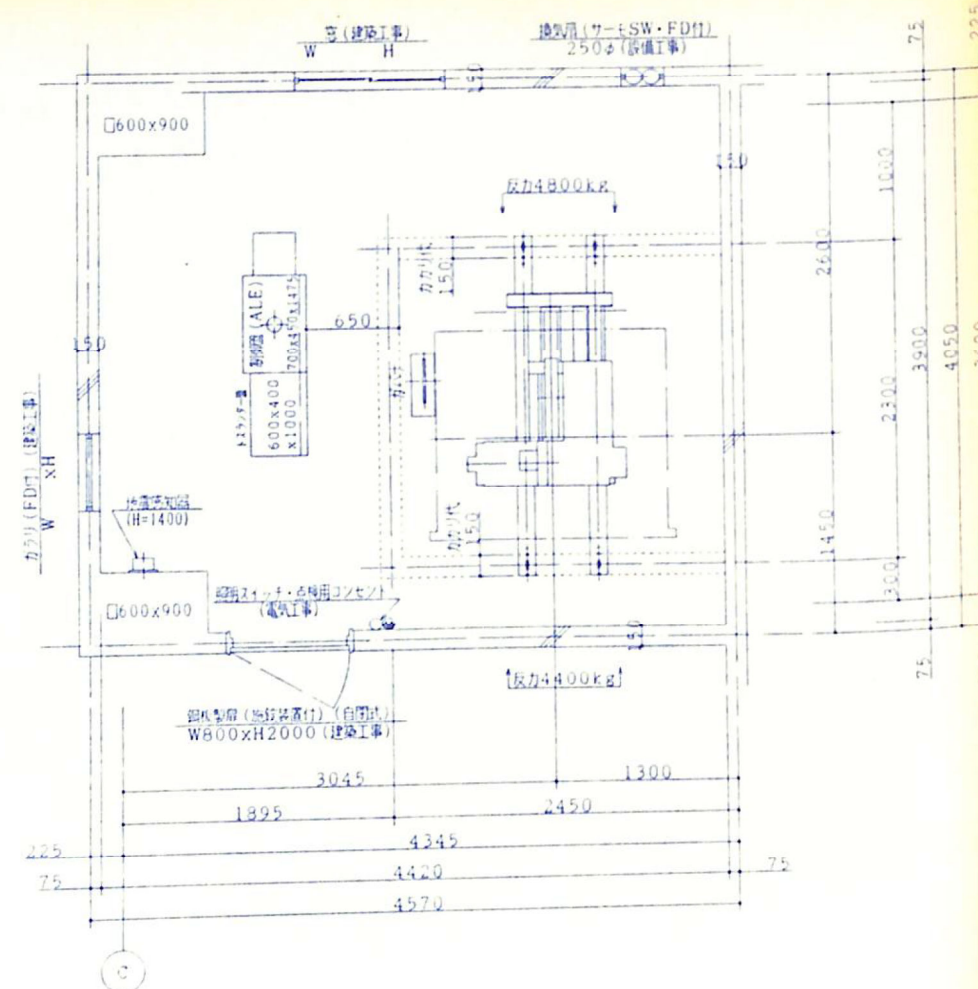


机械室平面图 (1/36)


- ・電源引込 (電氣工事)
- ・三相3線200V、50Hz
- ・单相100V、50Hz
- ・第2種接地線
- ・スイッチ・ポン・表埋引込
- ・電圧配電箱 配線引込 (遠隔監視用)

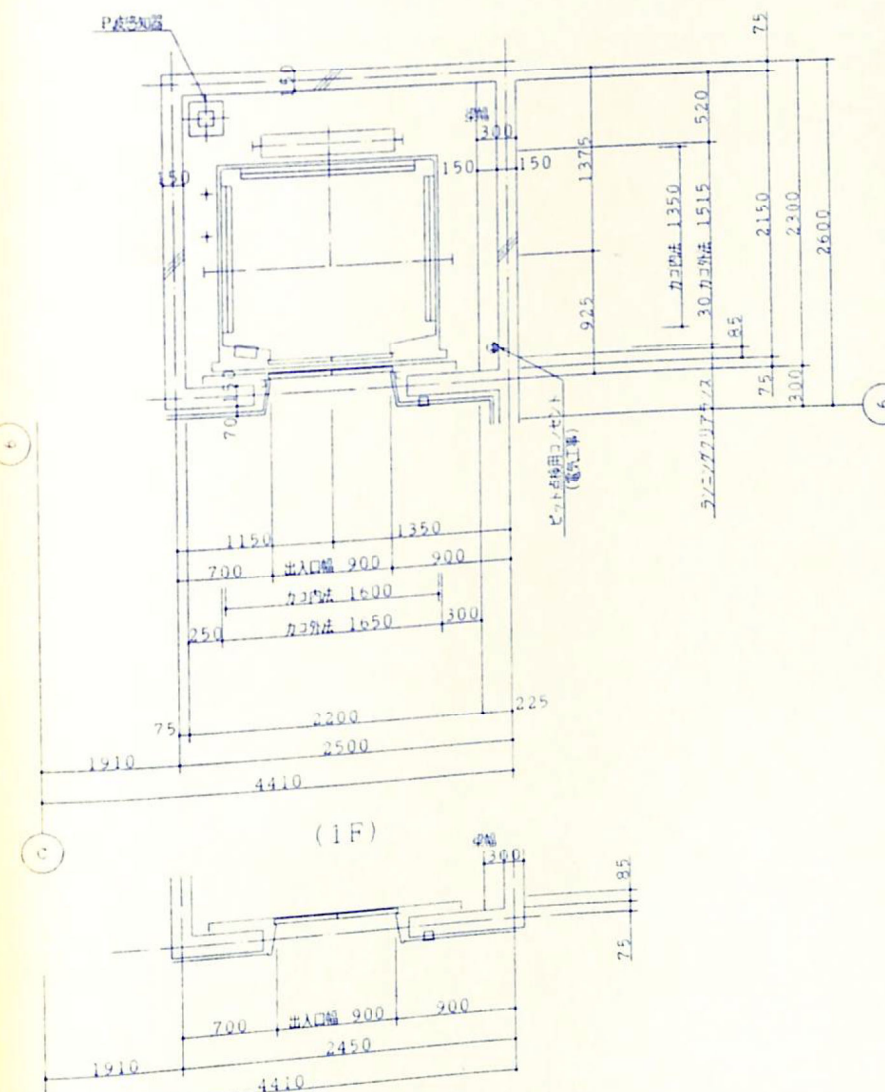

昇隆路平面圖 (1/30)

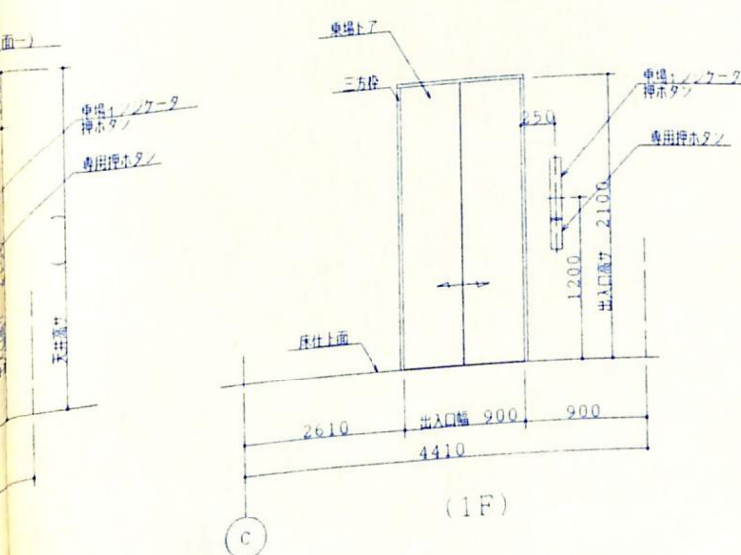


出入口正面図 (1/30)

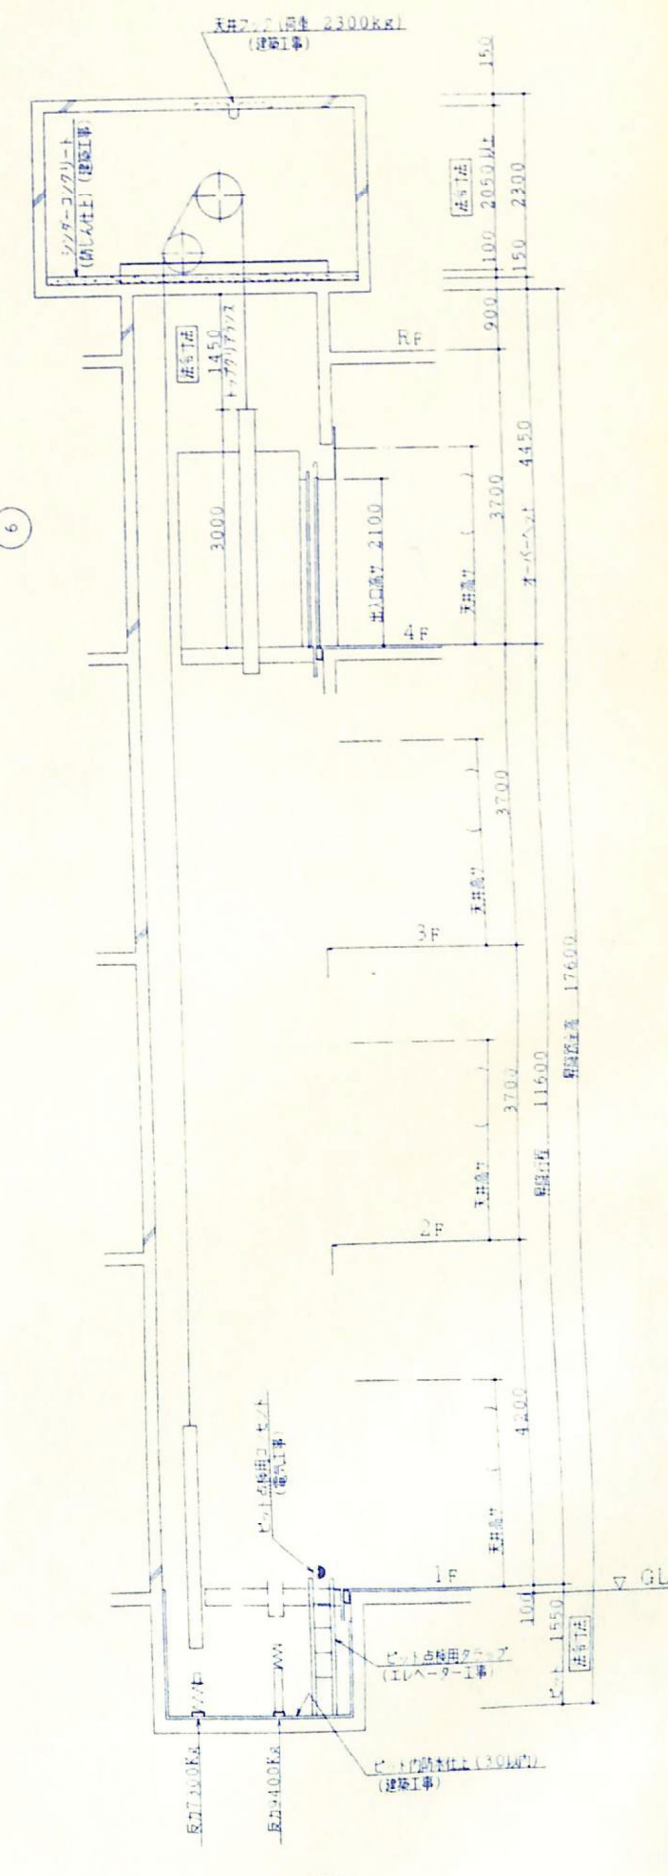



昇降路横断面图 (1/50)

下記工事ハ エレベータ工事ヨリ除外スル

- 1 京阪車場(伊太丹 門川吉彦)及び大阪府営川町工事
- 2 中野町(橋本昭吉)貸入/出入口改修/壁及び床仕上げ工事
- 3 大阪市立南工事
- 4 横浜宮内二階換気扇 カミノ 折光窓及び煙突窓/設備工事
- 5 横浜宮内 五上設備工事/カミノ 折光窓/設備工事
- 6 横浜市立南(佐藤)ノ・カミノ宮内1階工事
- 7 横浜市「レジャー」の改修/動力電線、照明電線、接地処理/改修工事
- 8 横浜宮内川町明造改修工事
- 9 横浜宮内及び川町、五上川町ノ・設備工事
- 10 川町・五上川町付位置・改修/改修工事
- 11 高松市「メナツナ」(T・E・H・M)用/折光窓 電話工事

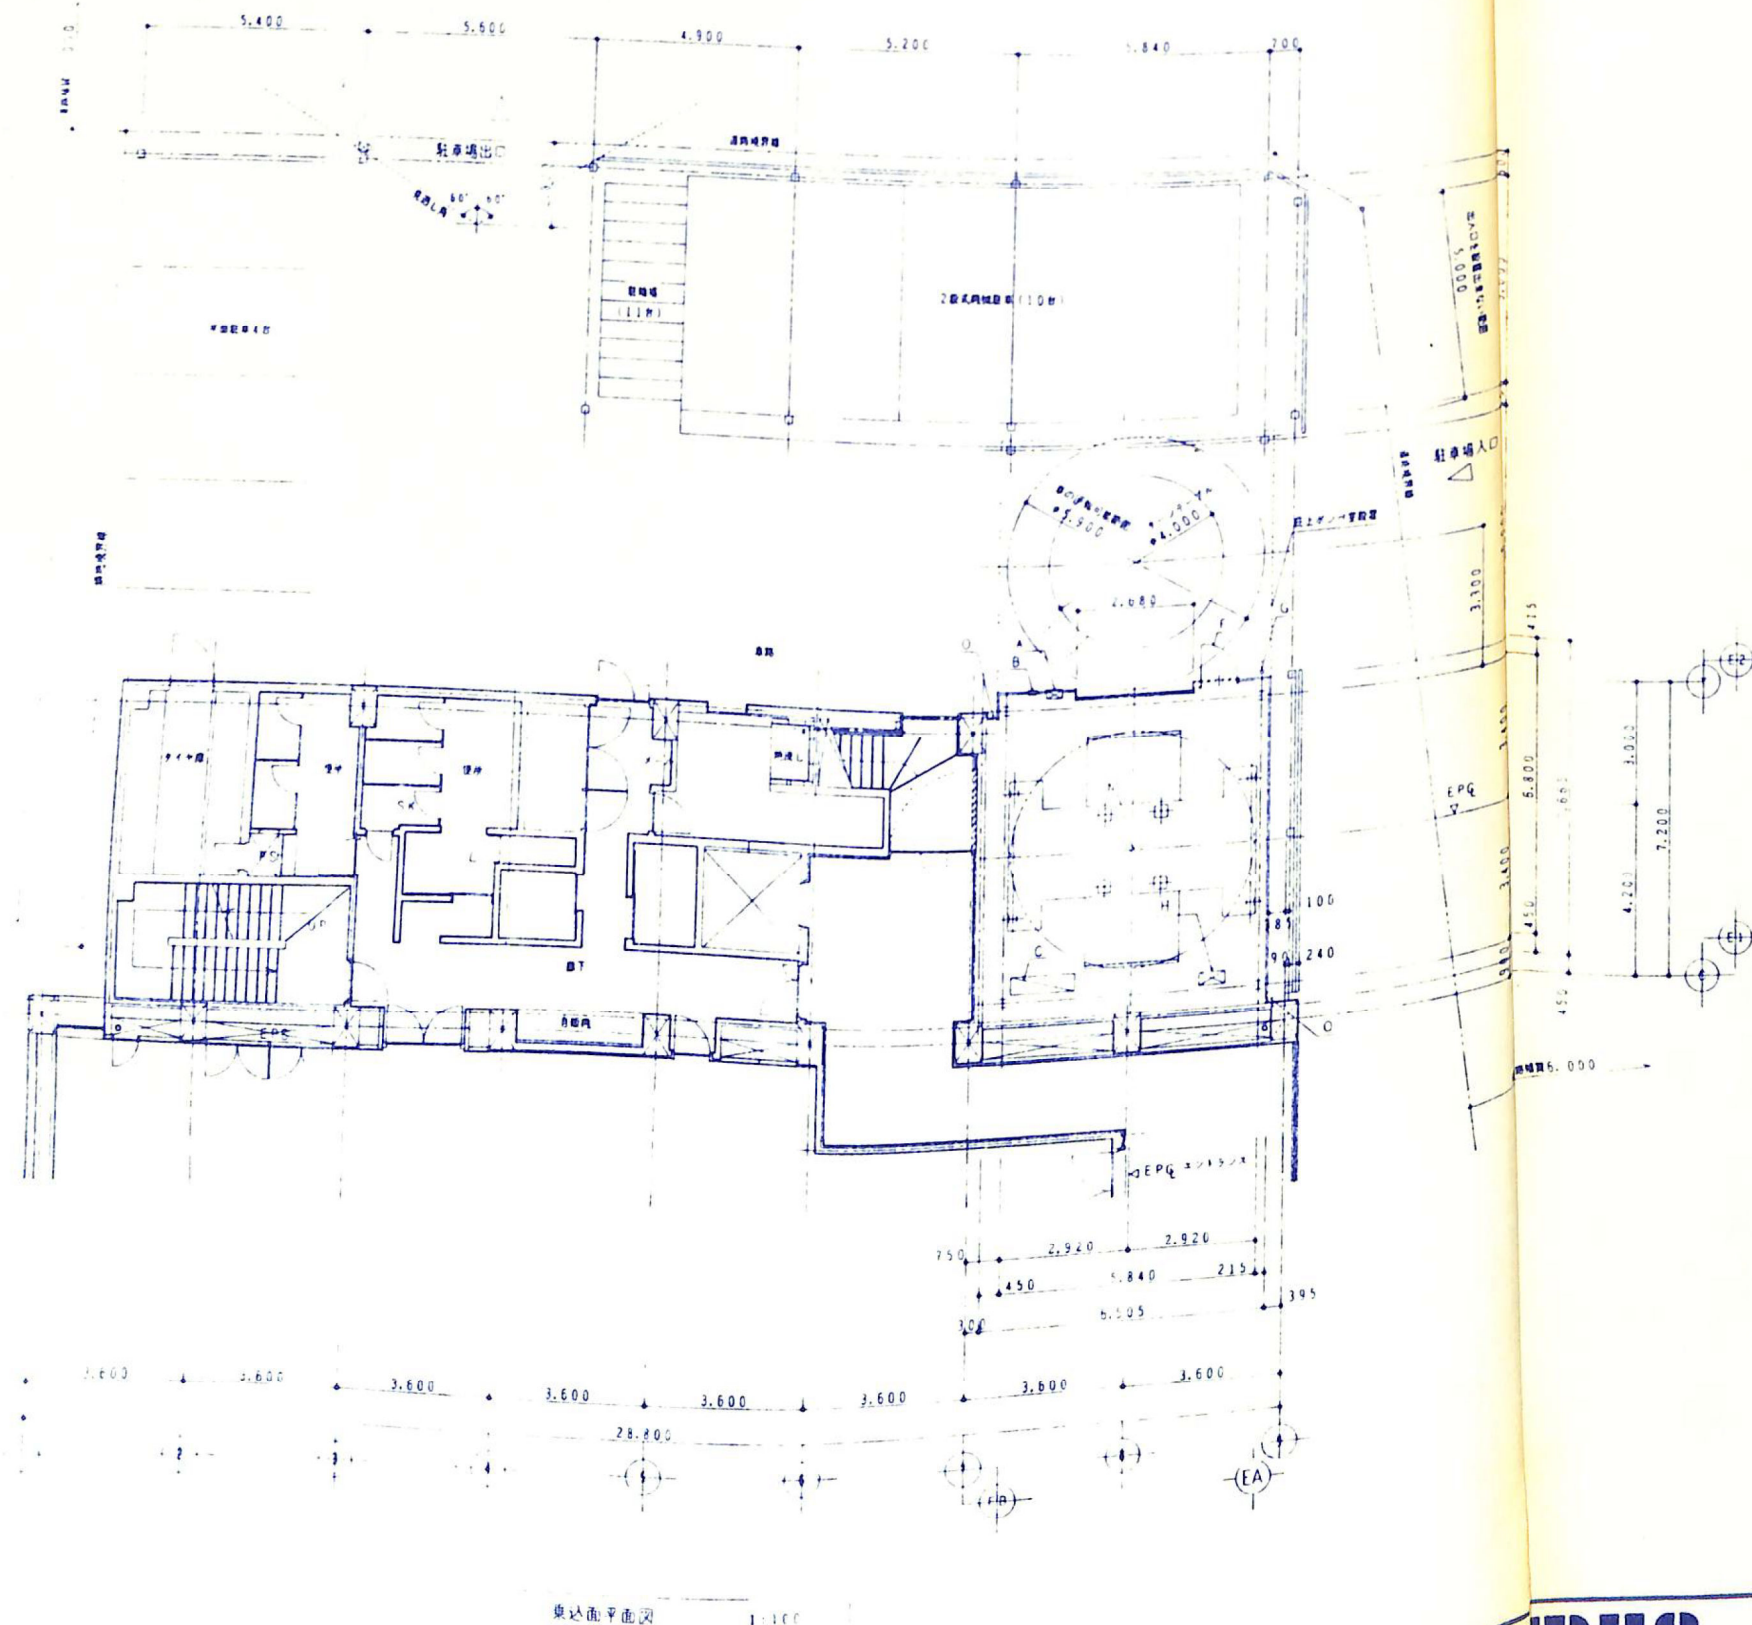

東立面平面図 1:100

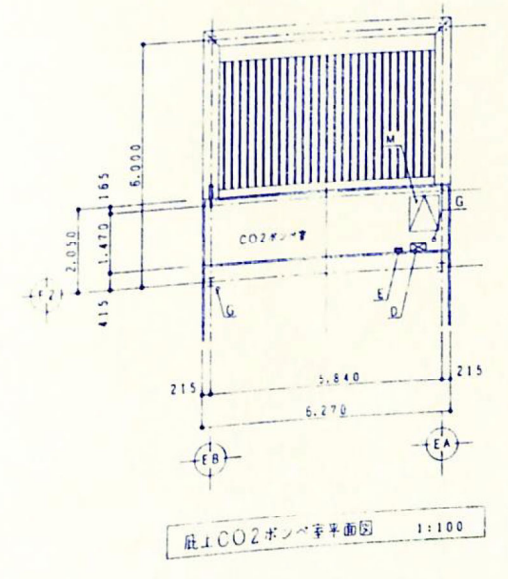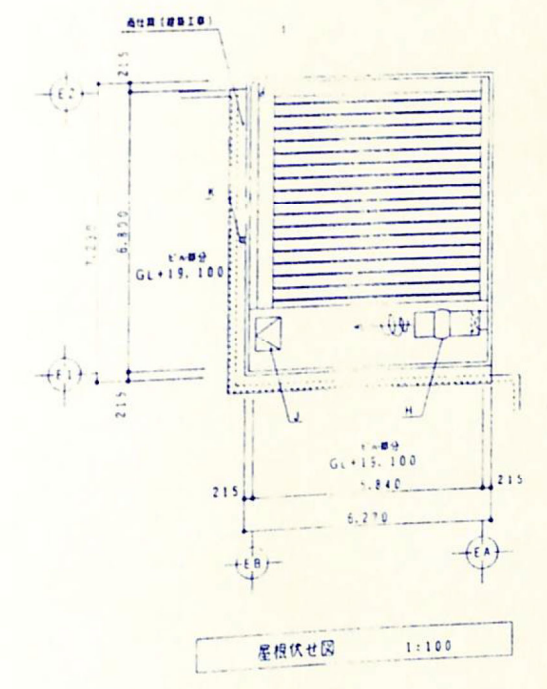

仕様	
品名	エレベーター
型式	JMC-34-1-EF
規格	特殊駐車設備基準第104号
収容人数	中小型乗用車 4台
普通車	
対車幅	3,000 mm
車体幅	1,800 mm
目録幅	2,000 mm
軌間幅	1,550 mm
軌間幅	1,700 mm
軌間幅	1,760 mm
出入口式	2枚開き、フルオープン
出入口幅	2,680 mm
出入口高	1,885 mm
操作式	押しボタン式
電動機	1.5 kW
速度	1.0 m/min
加速	0.5 m/s ²
減速	0.5 m/s ²
ブレーキ	鋼板摩擦ブレーキ
制御	3φ AC 200V 50Hz
照明	1φ AC 100V 50Hz
電源	1φ AC 100V 50Hz
接地	3φ AC 100V 50Hz
消防	二酸化炭素消火設備
エレベーター仕様	
品名	特殊駐車設備基準第90号
型式	4.0mチェーンドライブ
同乗人数	1.43人
電動機	0.4 kW
車の最大重量	2.5 ton

凡 例	
A	エレベーター
B	エレベーター
C	エレベーター
MHS
Architects & Engineers



松田平田



Project No.	A 3567	三井海上山形ビル新築工事
Date		
Drawn by		
Checked by		

立休駐車場詳細図-1	1:100
------------	-------

建築
407

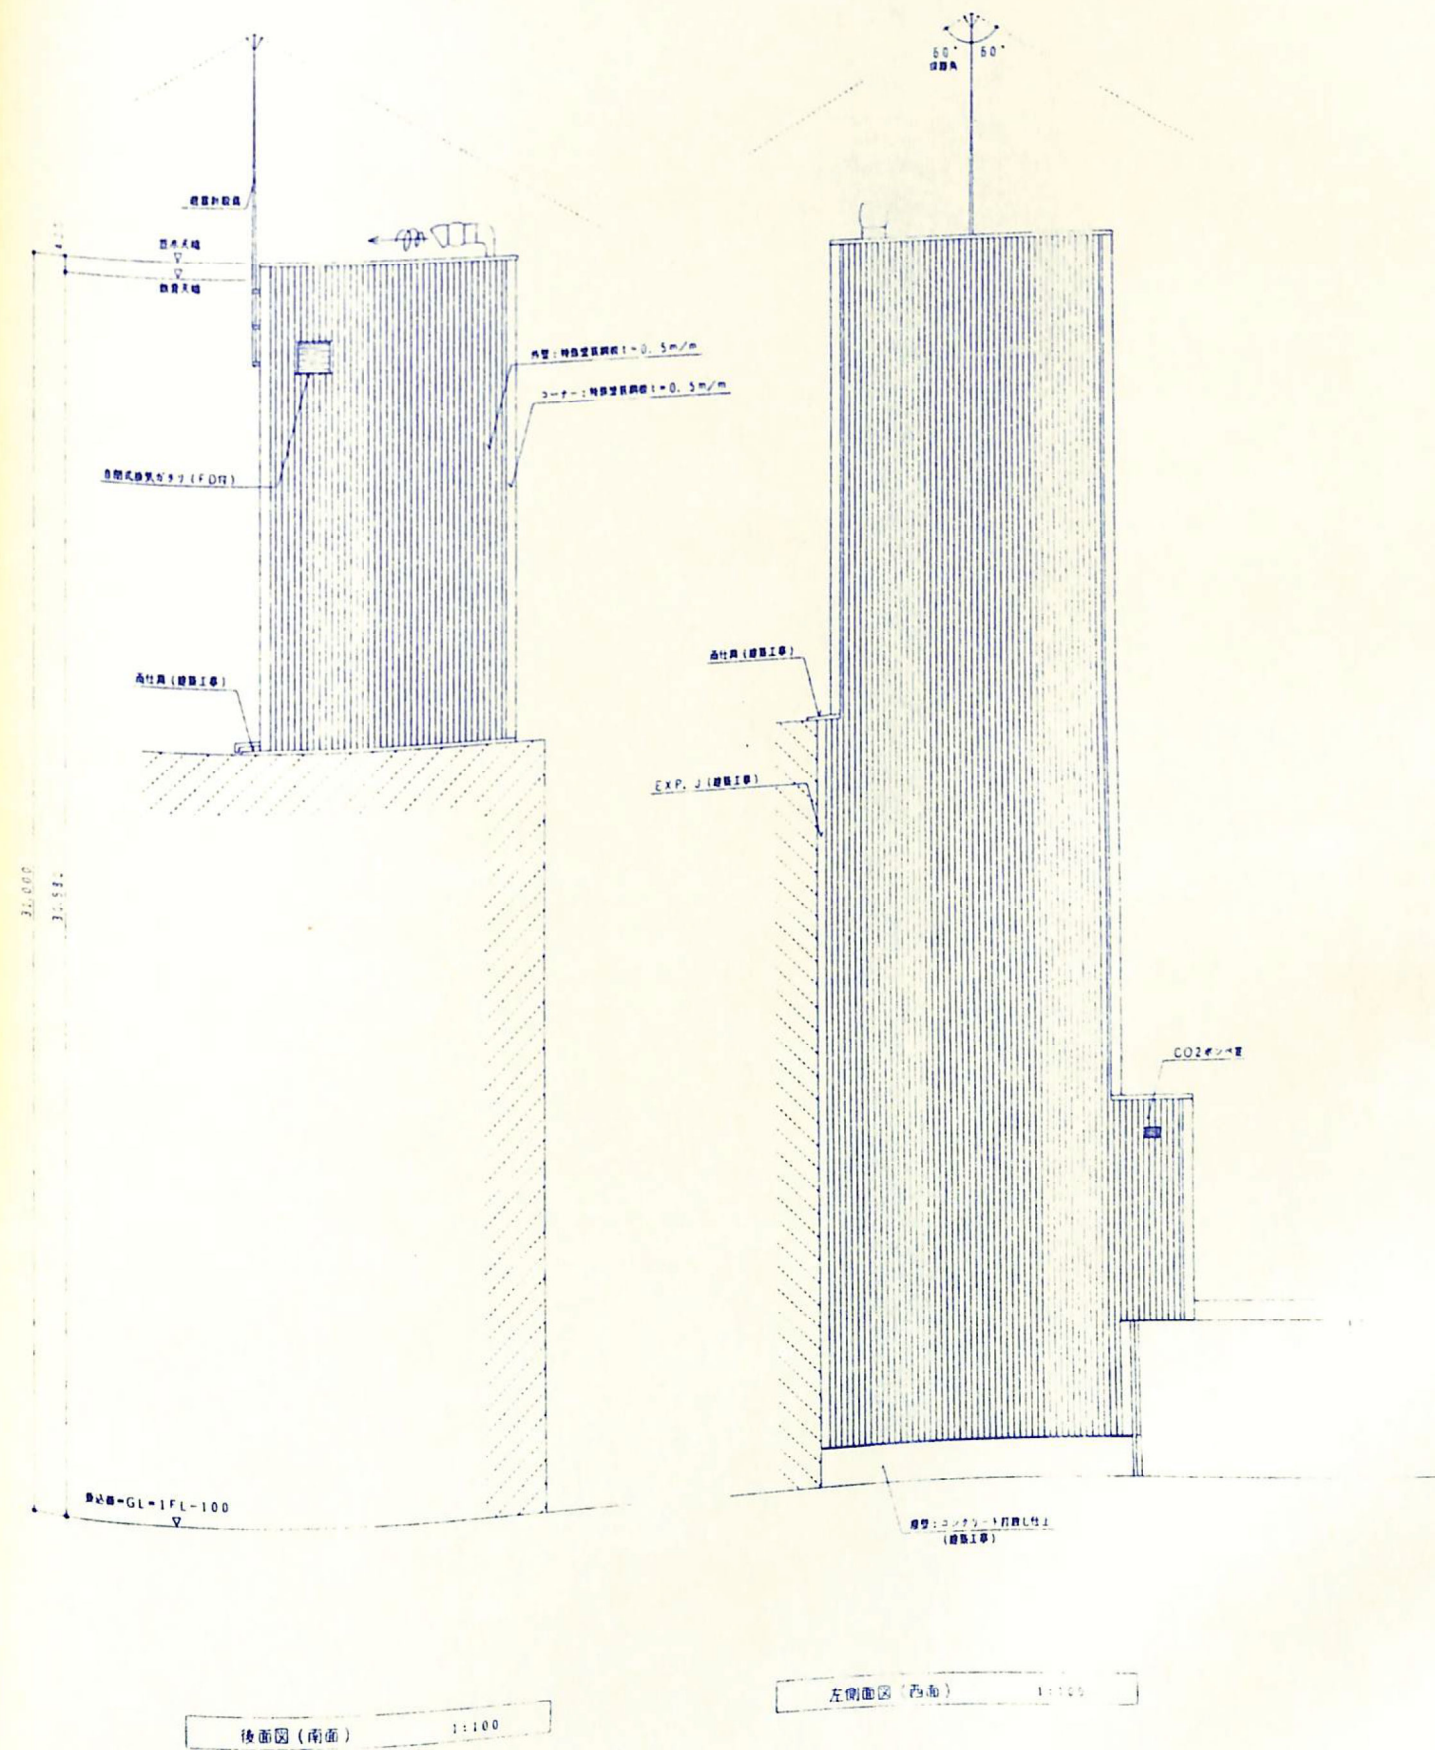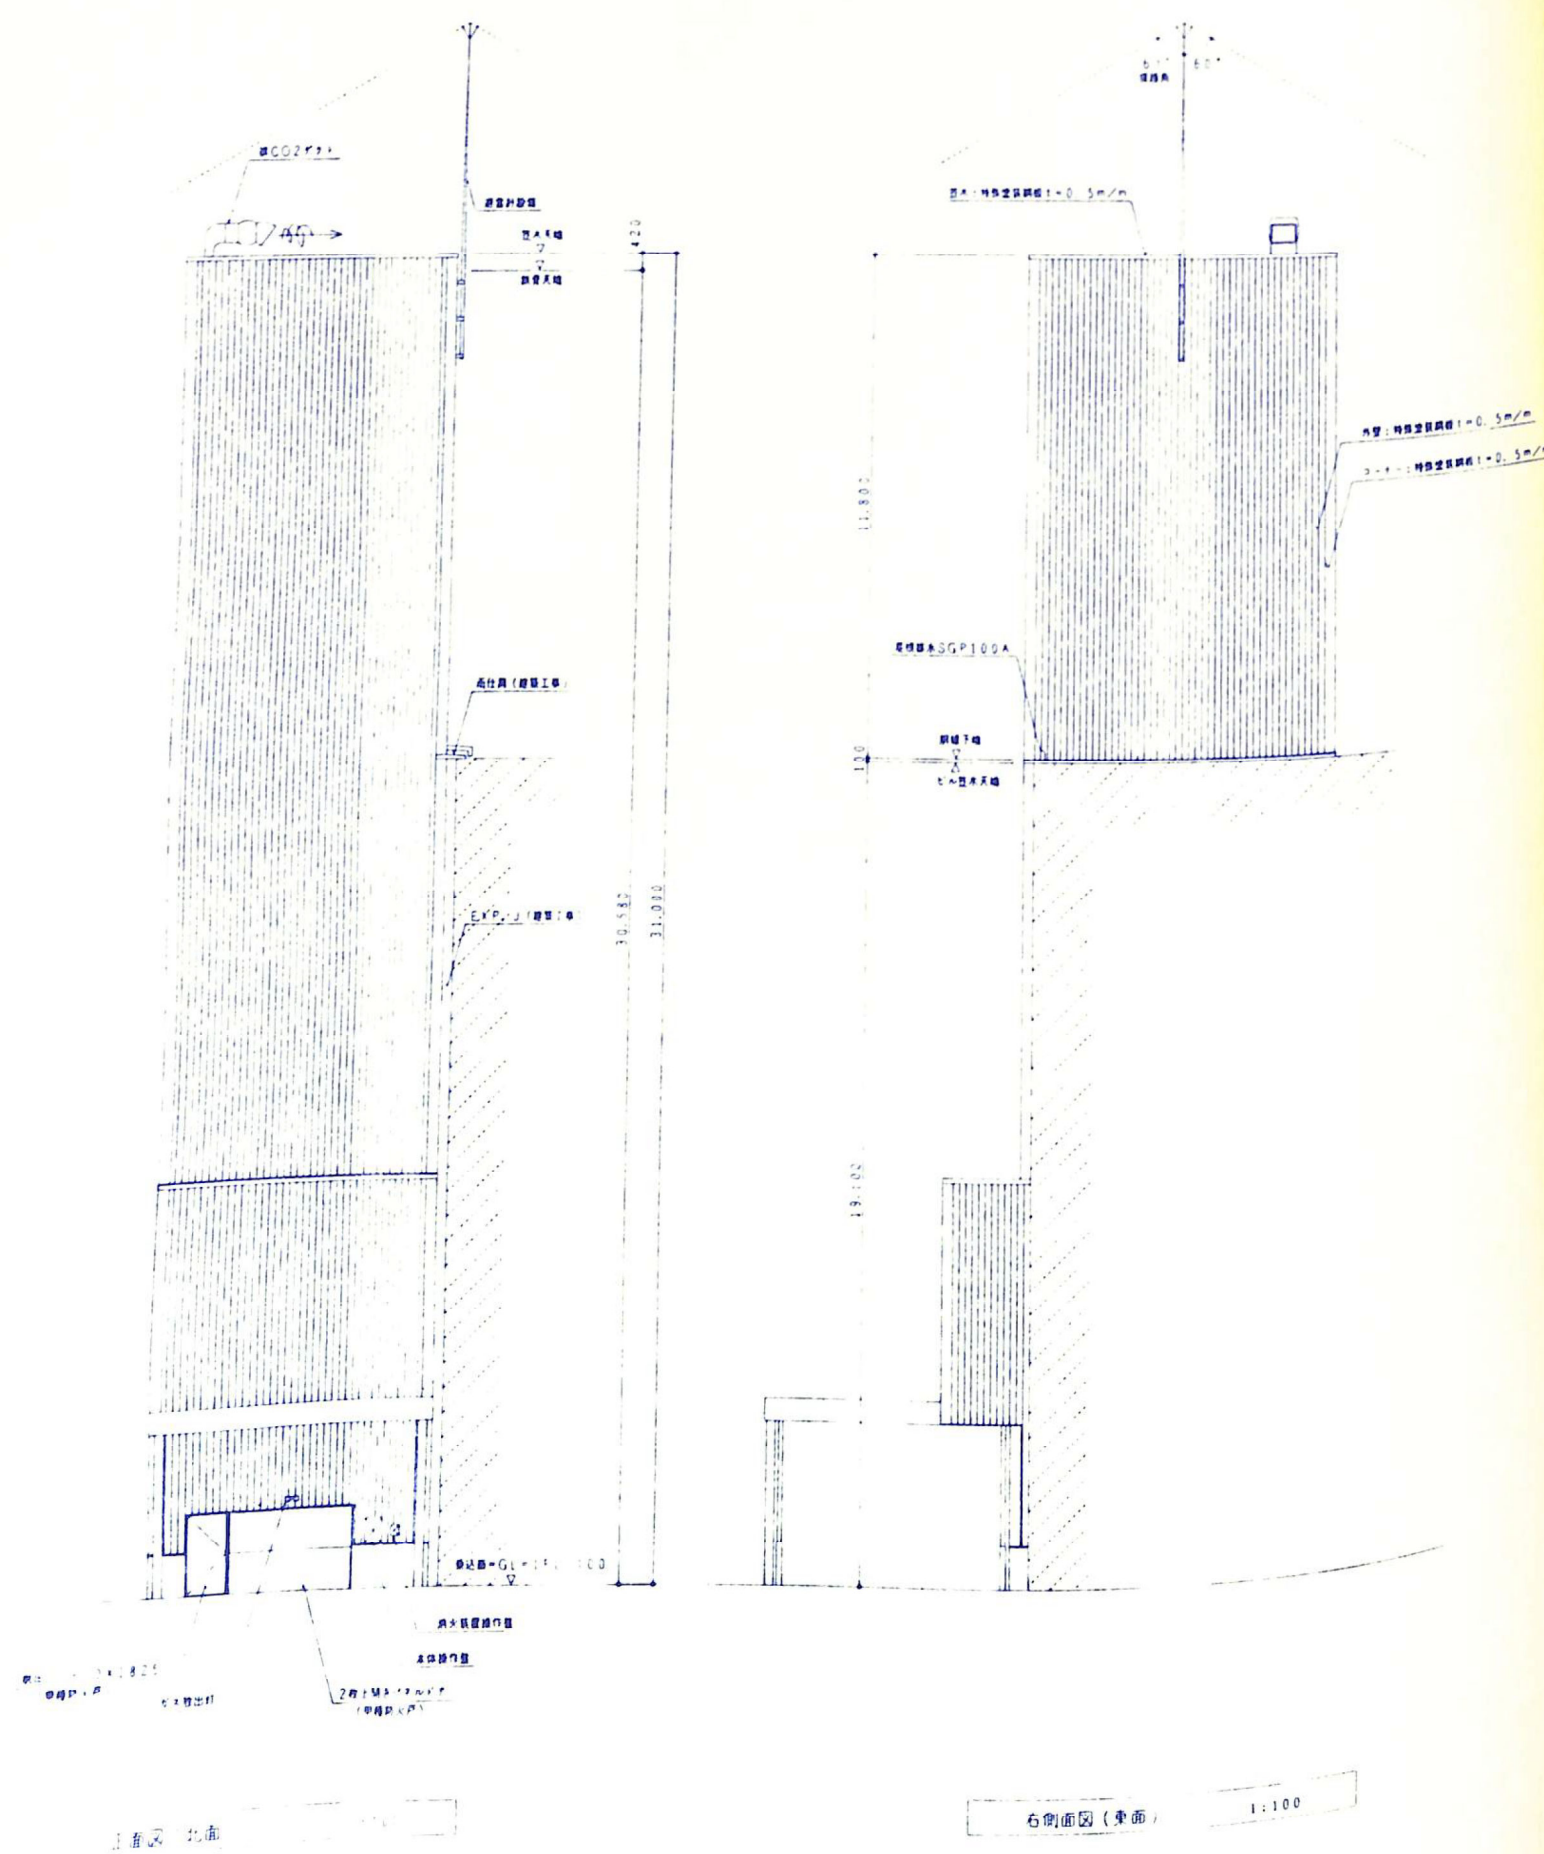

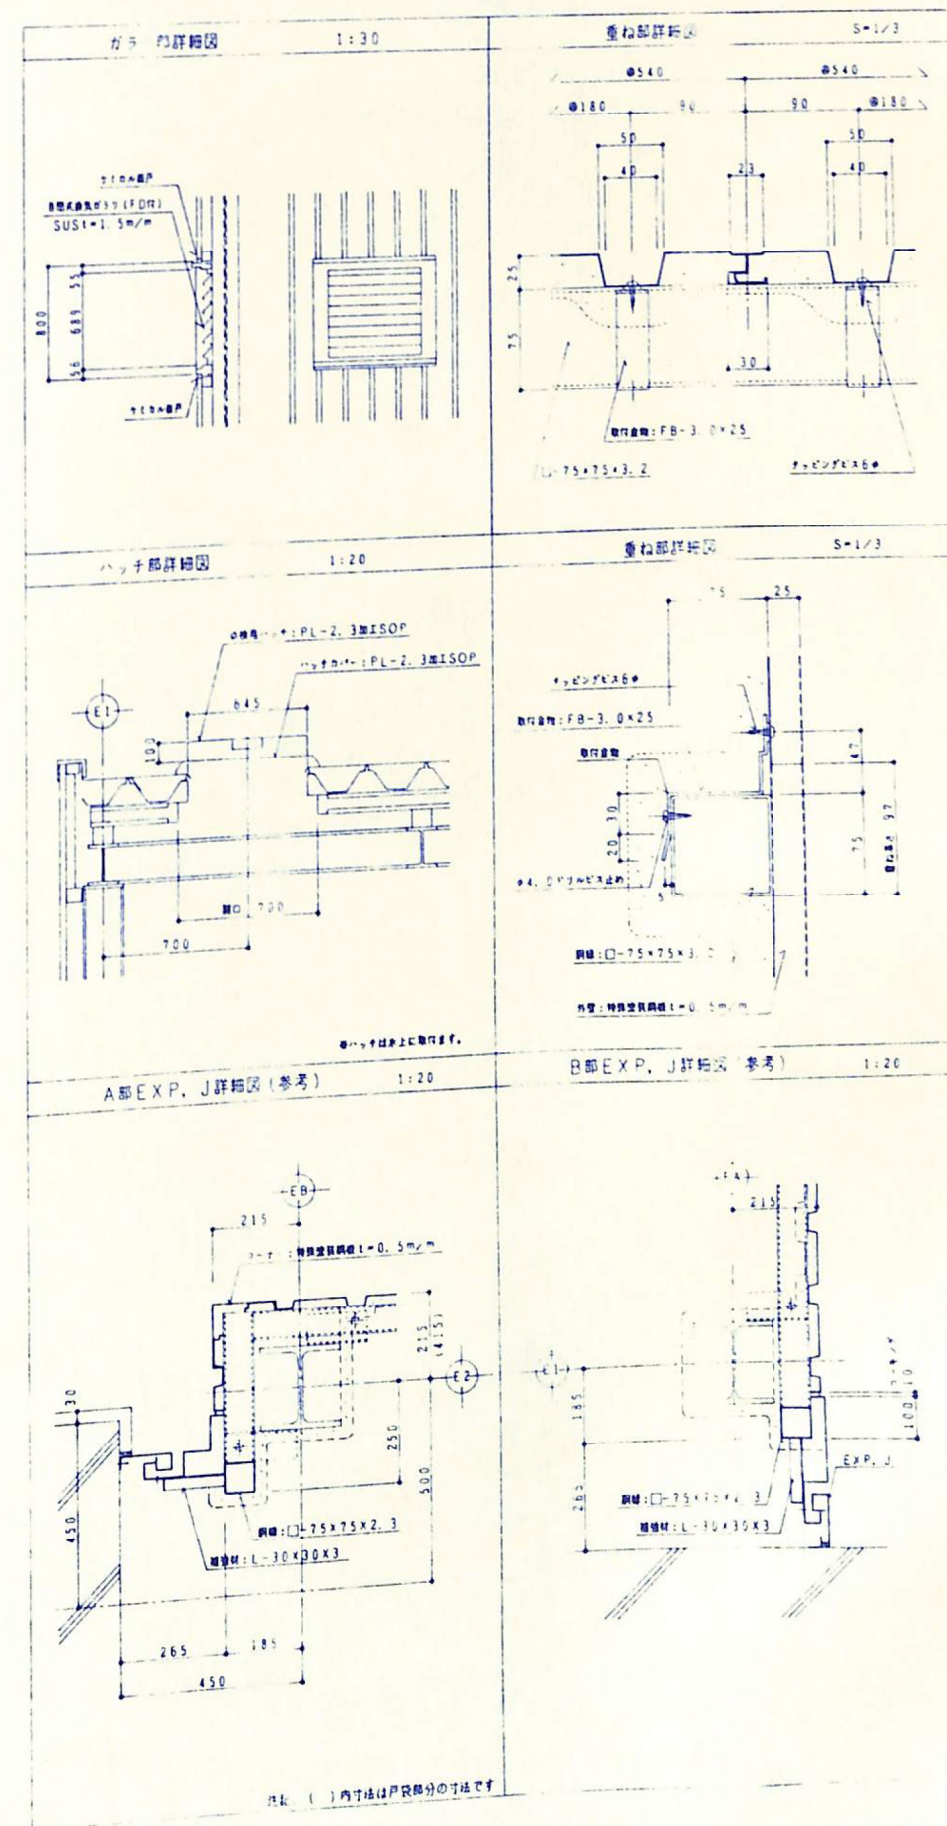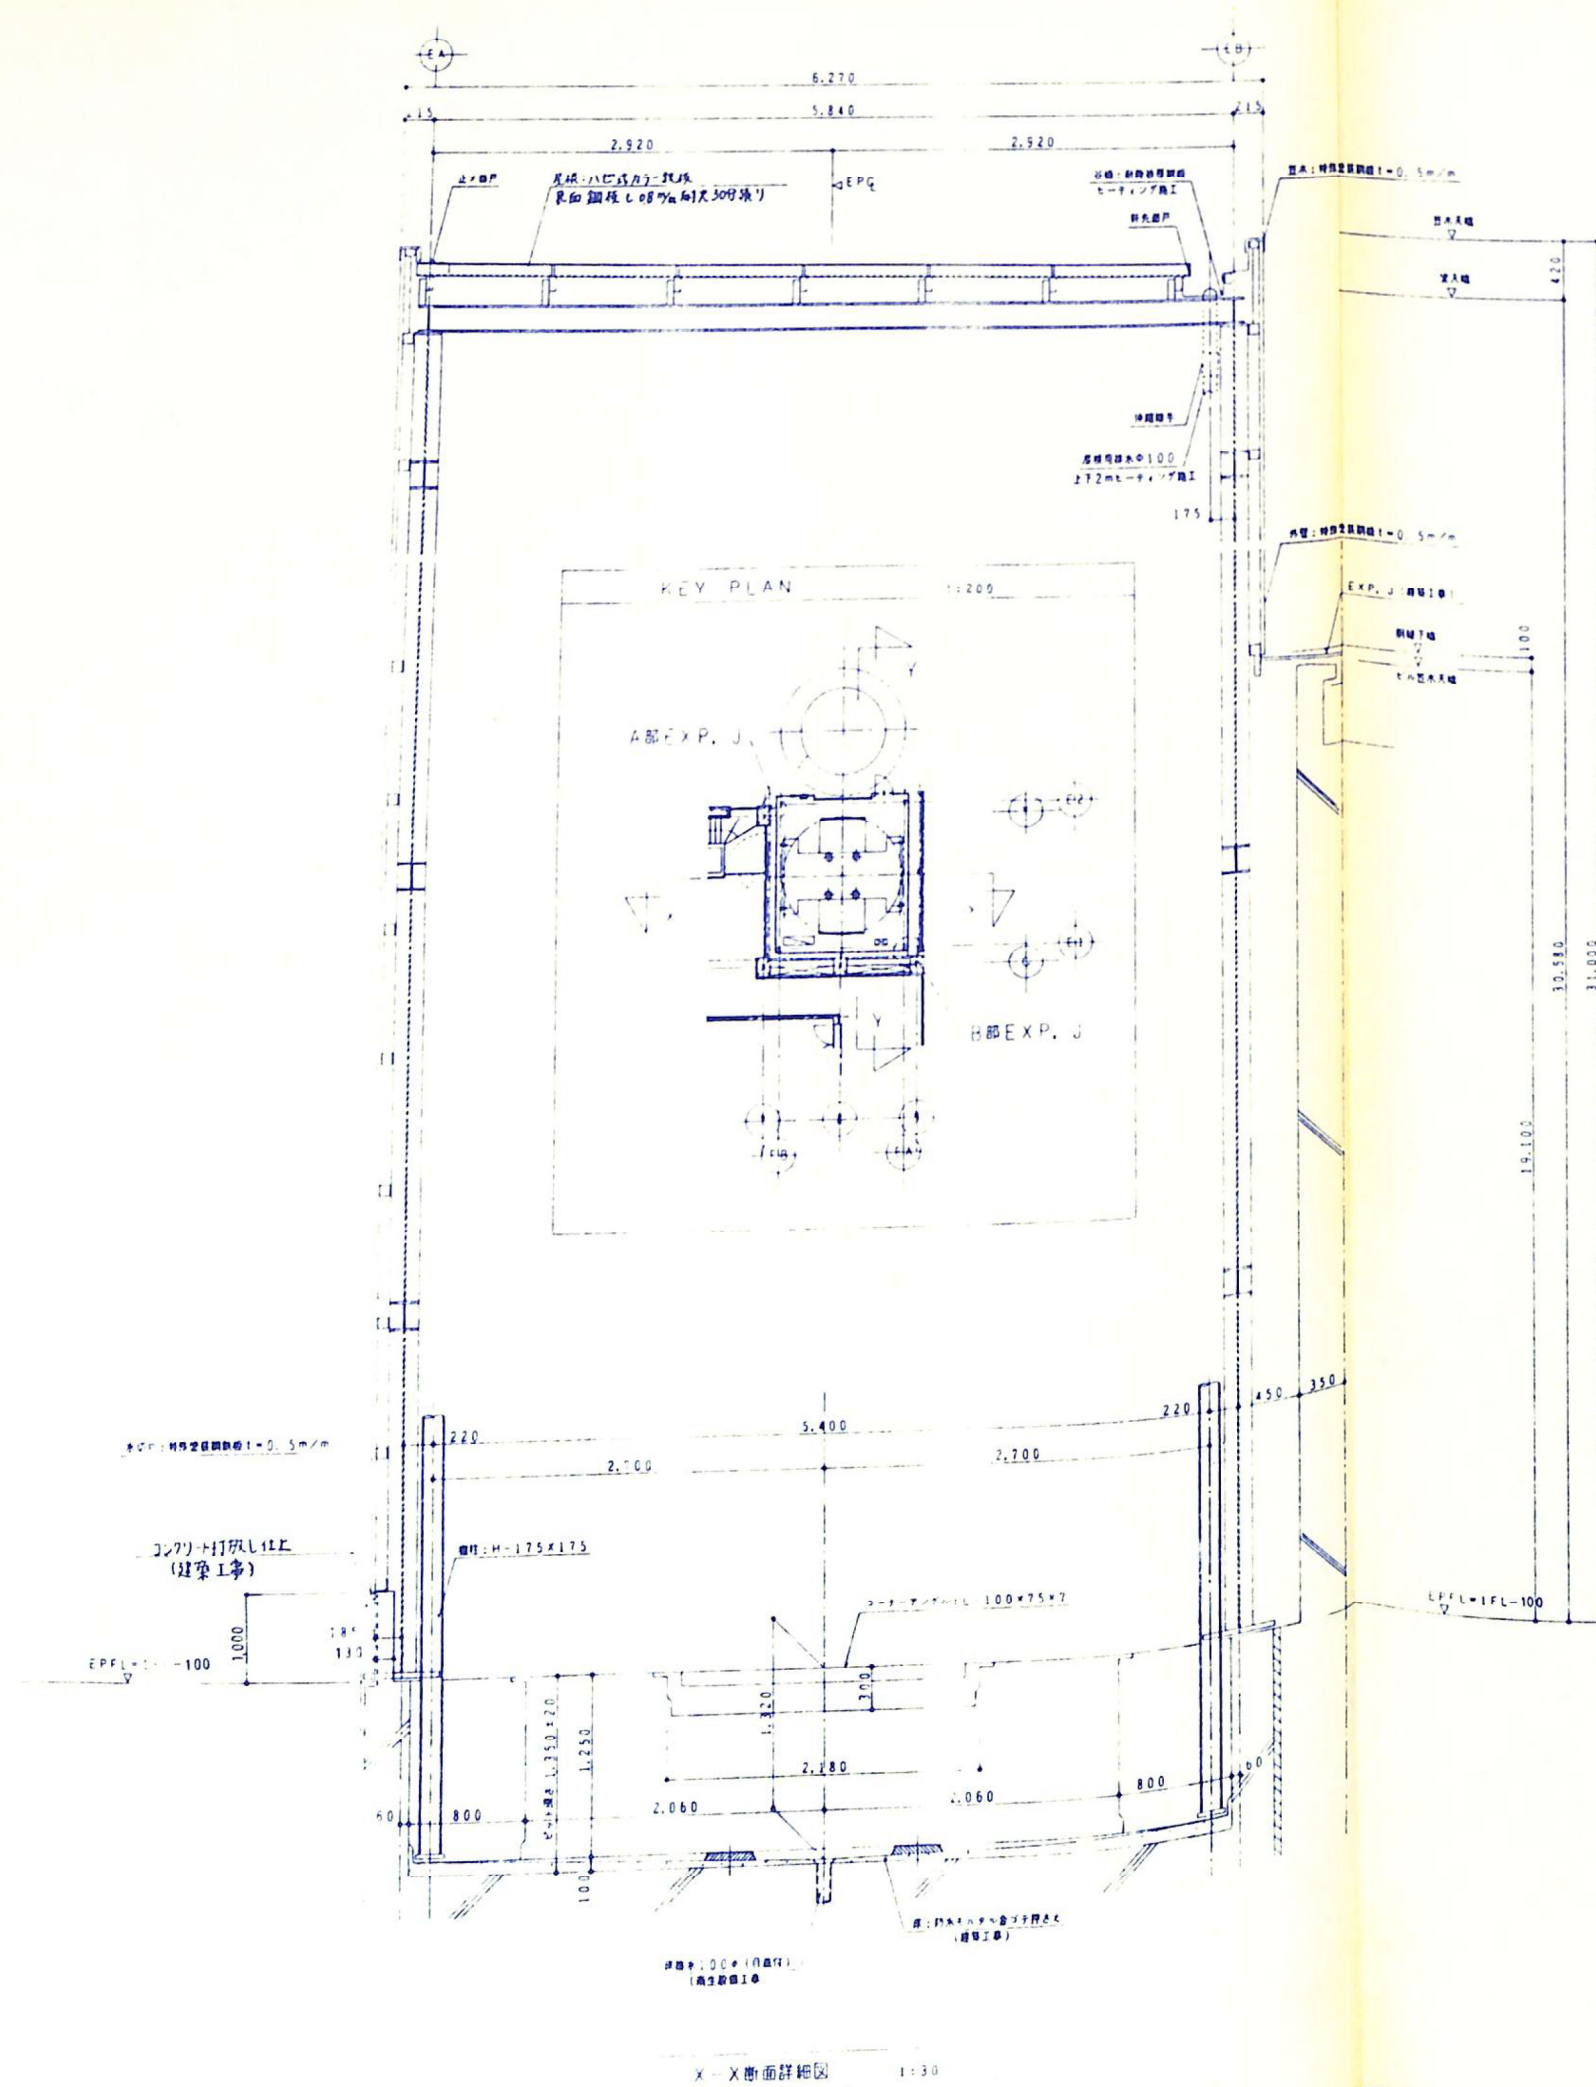

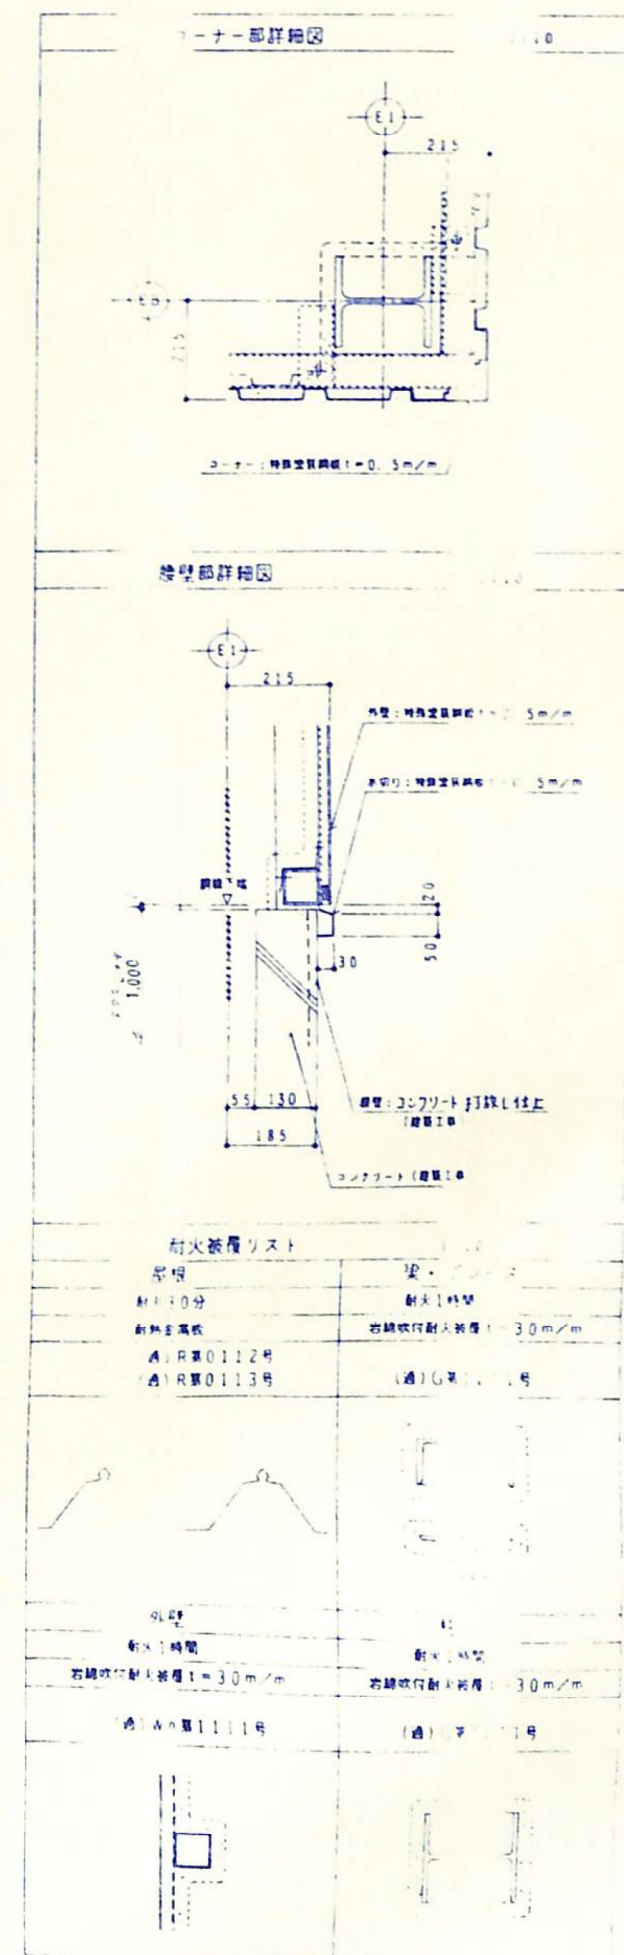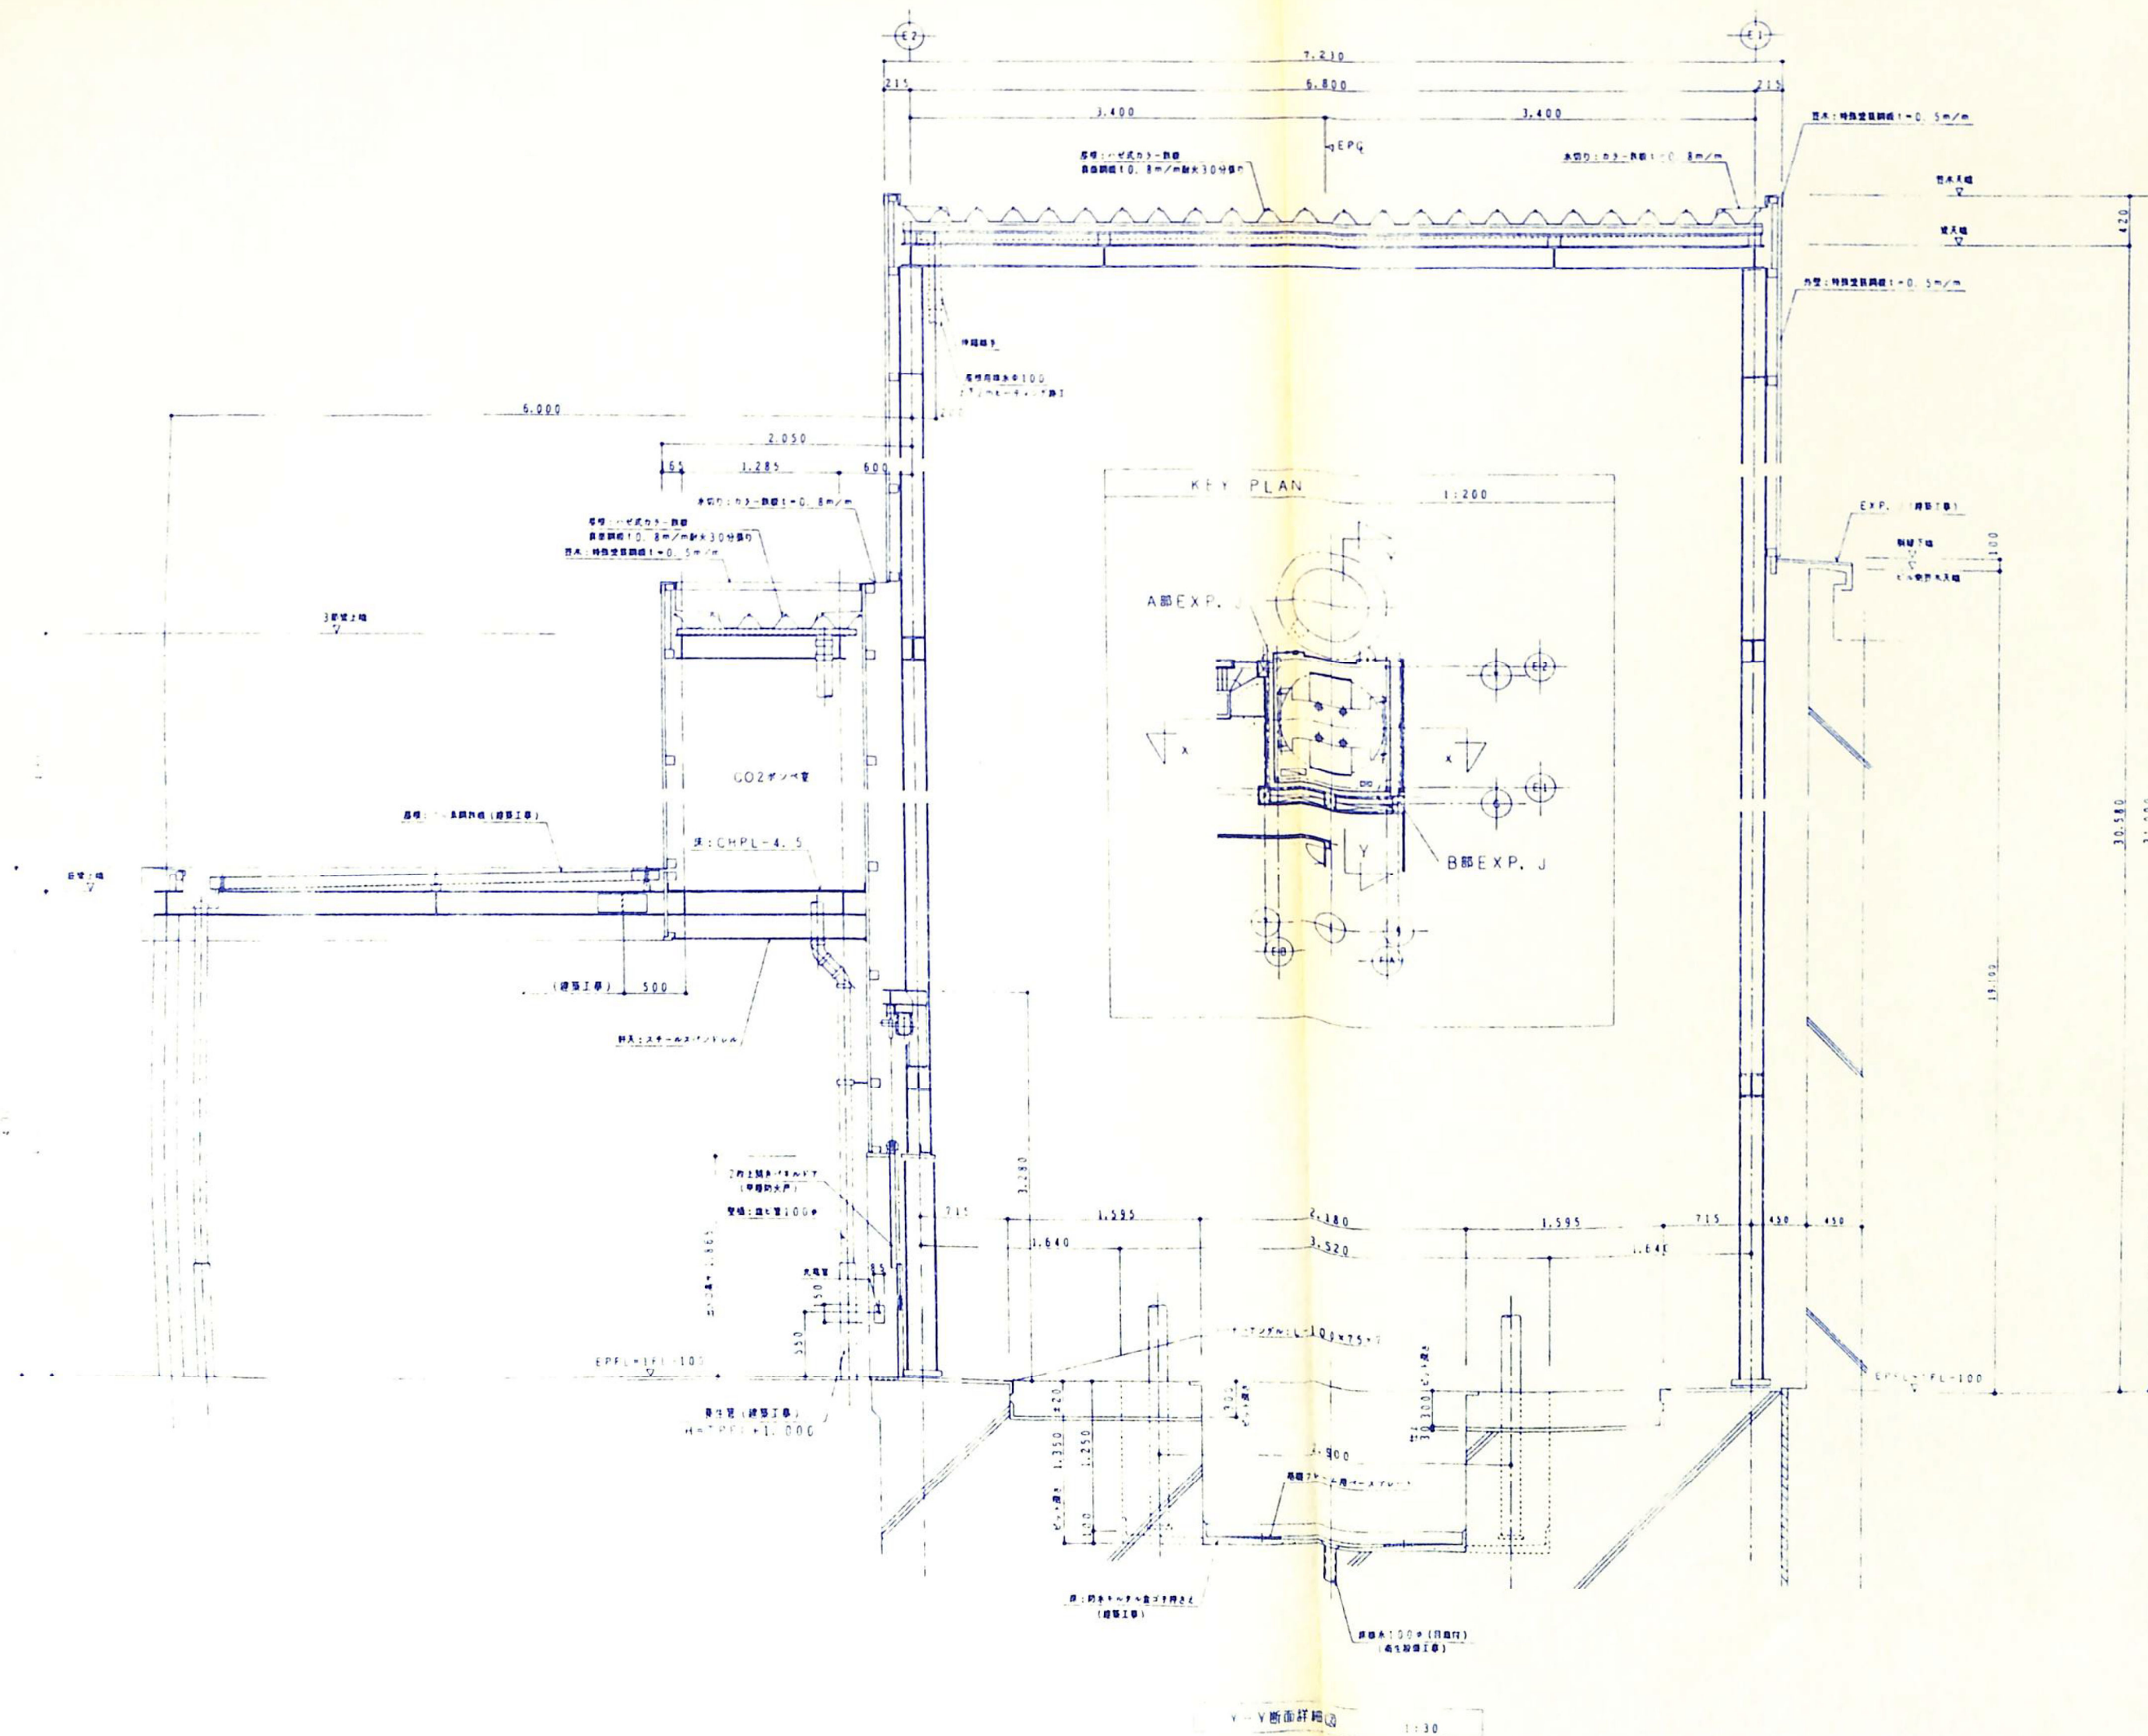





REVISIONS					
1					
2					
3					
4					
5					
6					
7					
8					
9					
10					



松田平田







Project no.	A 3567 三井海上山形ビル新築工事		
Date	drawn by	checked by	

立体駐車場詳細図-4	
Scale	1:10 1:50 1:100 1:200



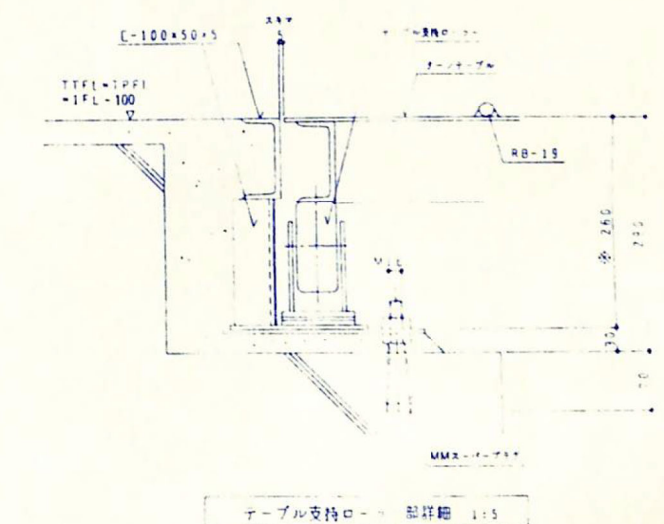
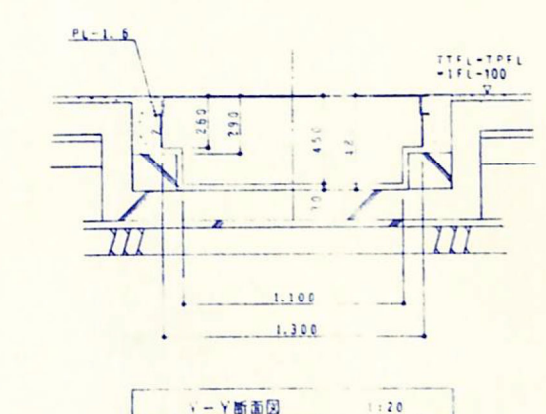
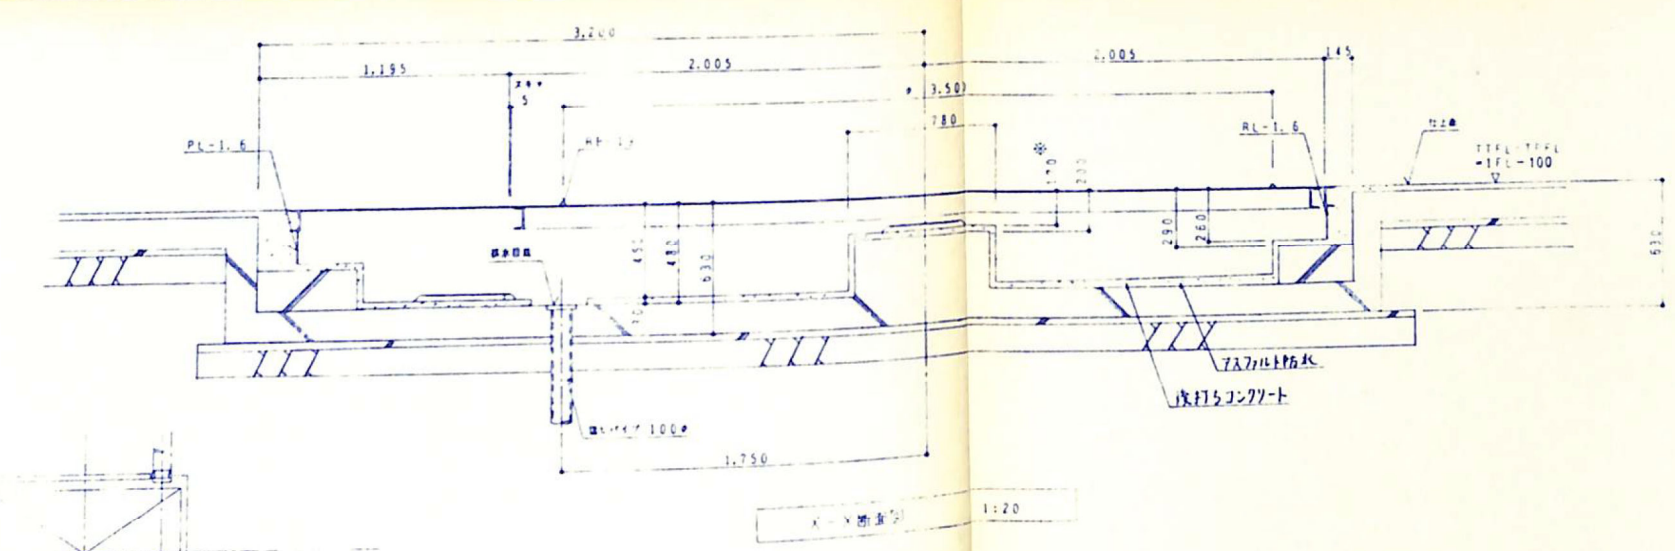
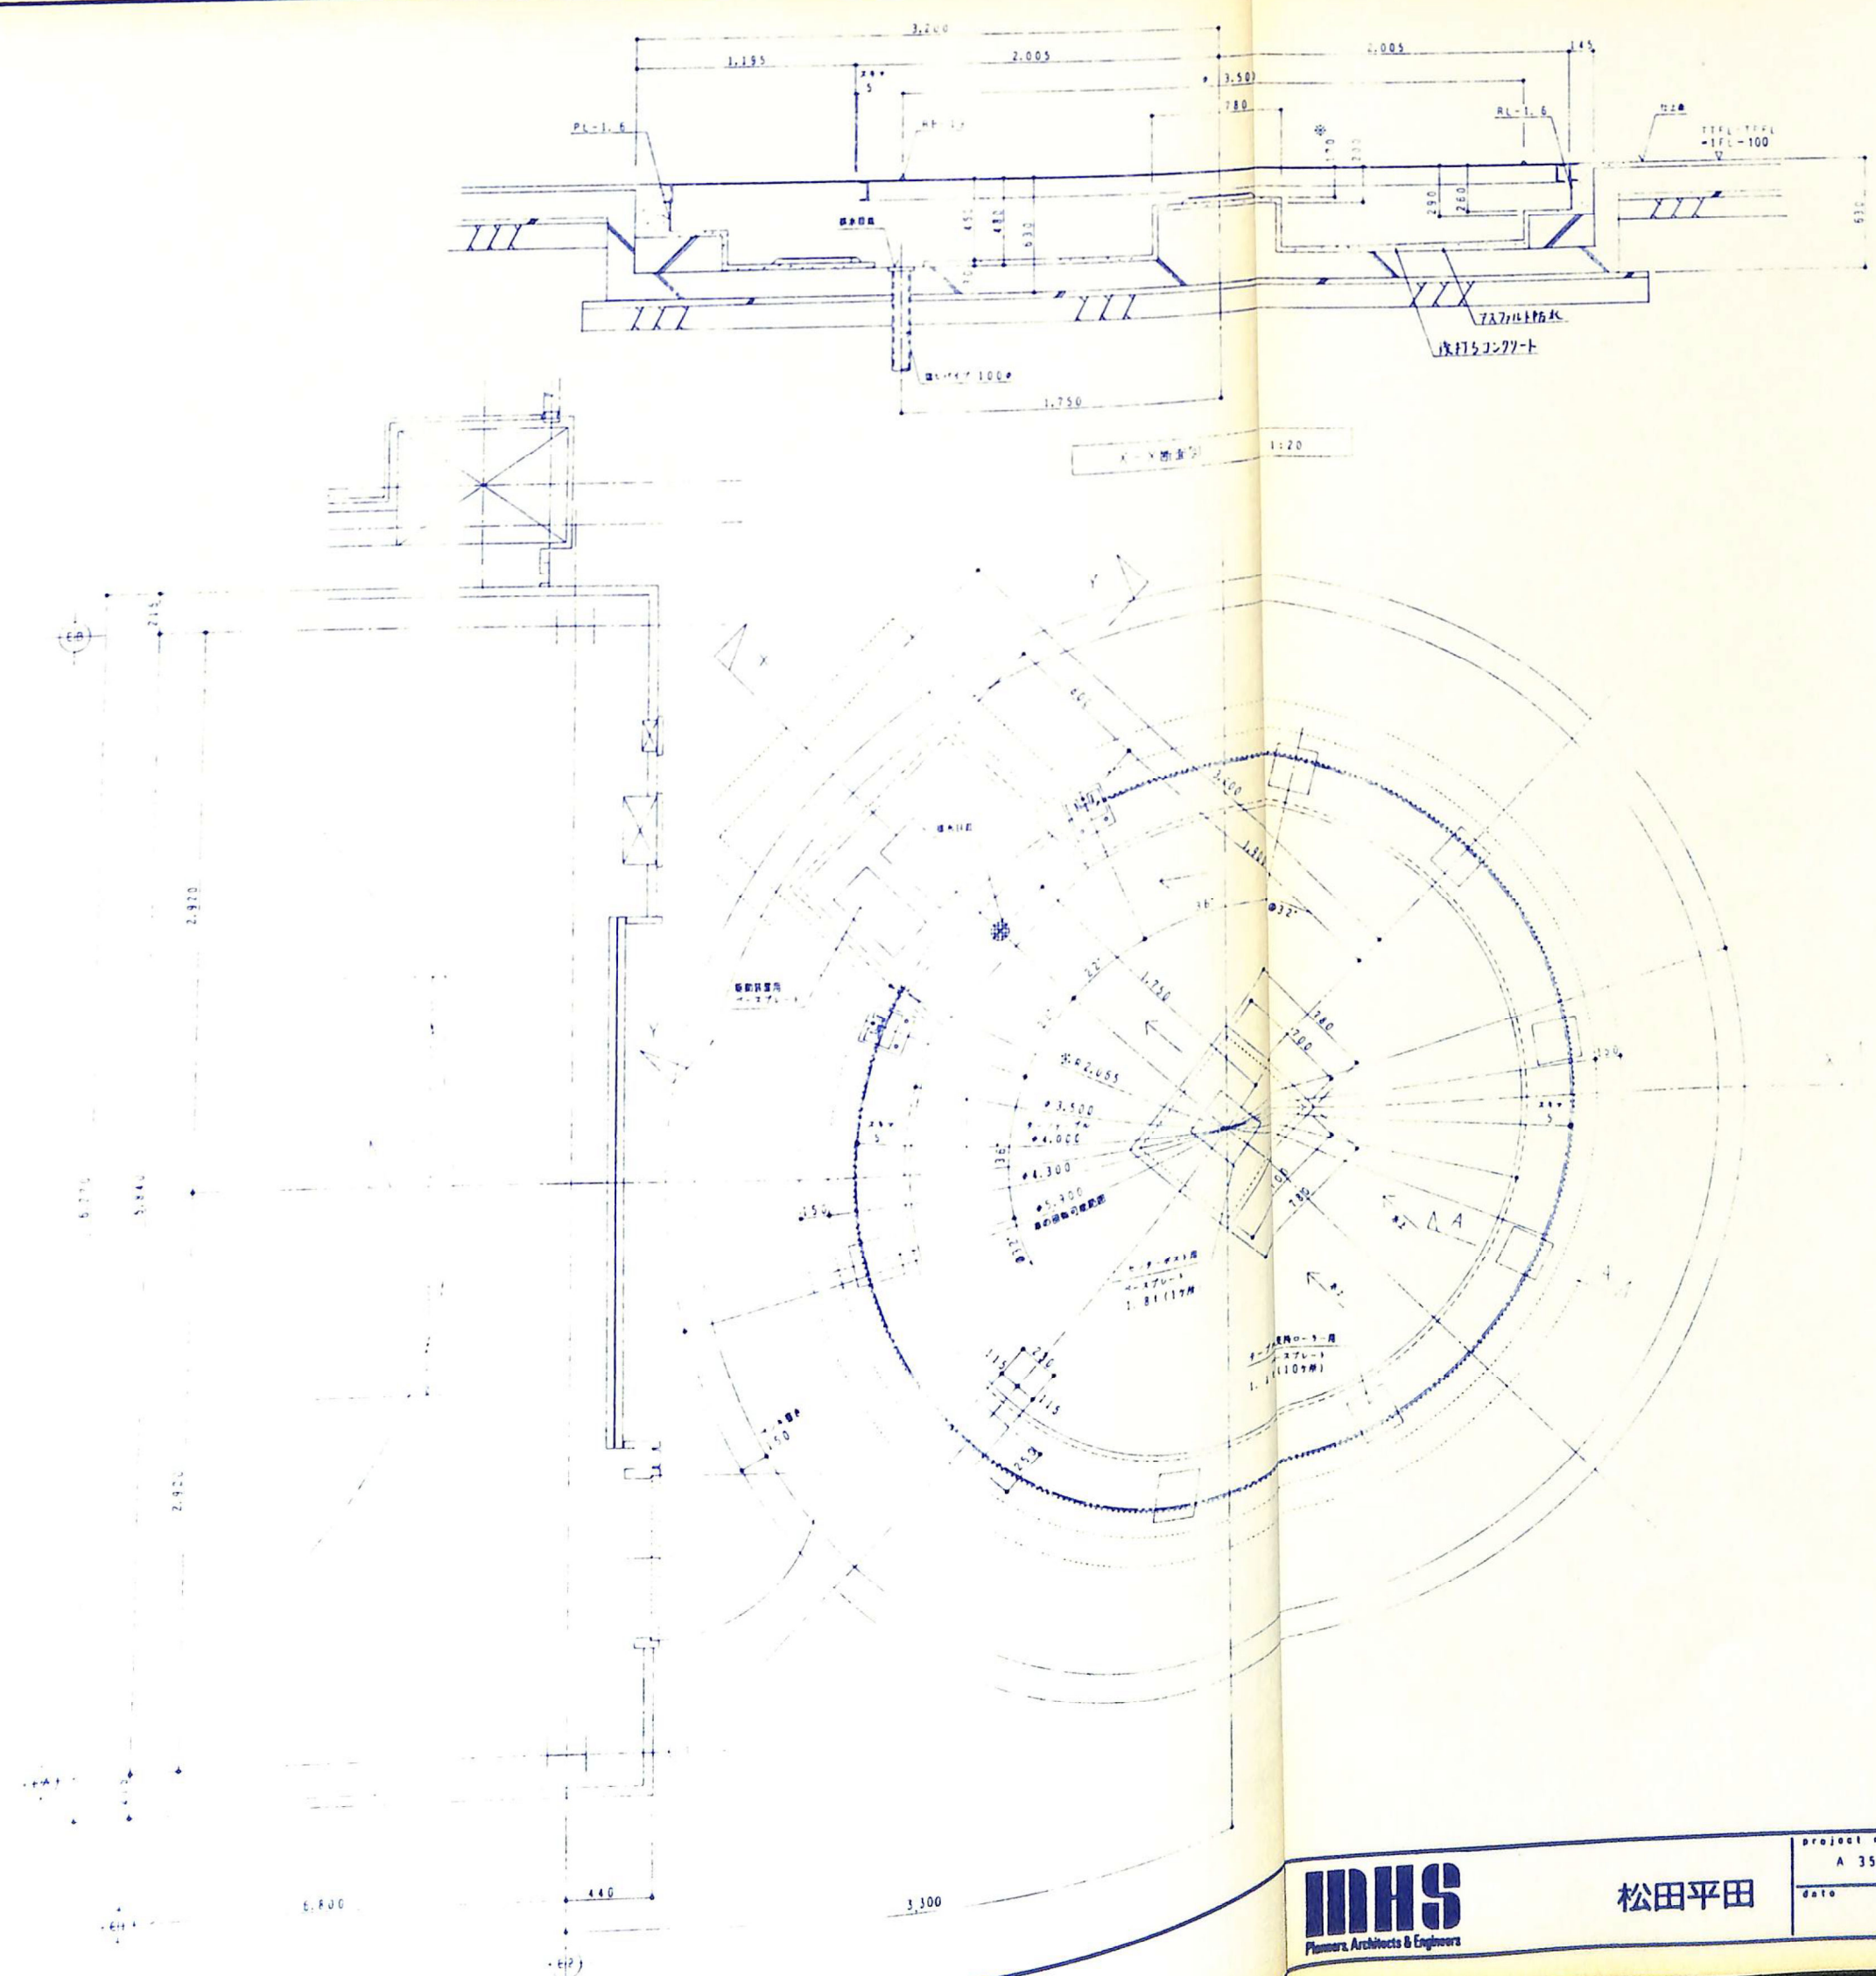


- カーテンウォール設置及び換気の手順
- 1) カーテンウォールビットコンクリート打ち (建築工事)
 - 2) ベースプレート取付用MMスクリュー打込み (建築工事)
 - 3) レベルを出し、ベースプレートを取り付ける (建築工事)
 - 4) コーナースクリューを取り付ける (建築工事)
 - 5) コーナースクリュー周囲のコンクリート埋込工事 (建築工事)
 - 6) 排水溝及び排水孔、同配管工事 (建築工事)
 - 7) 床面仕上げ、ビット内仕上げ (建築工事)
 - 8) ベンチ裏面に依る車の回転、配管の経路の作成 (建築工事)

- 注記
- 1) コーナースクリューを取付の場合は、コーナー及びベースプレートを取り付けて下さい。
 - 2) *印は取付して下さい。
 - 3) ベンチ裏面にカーテンウォールの位置関係は平面図を参照して下さい。
 - 4) 配管は建築図による。

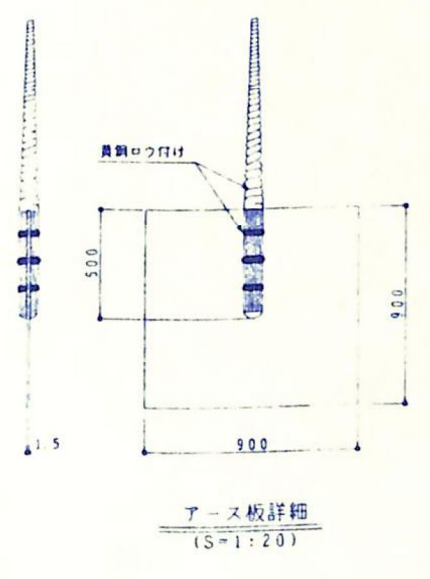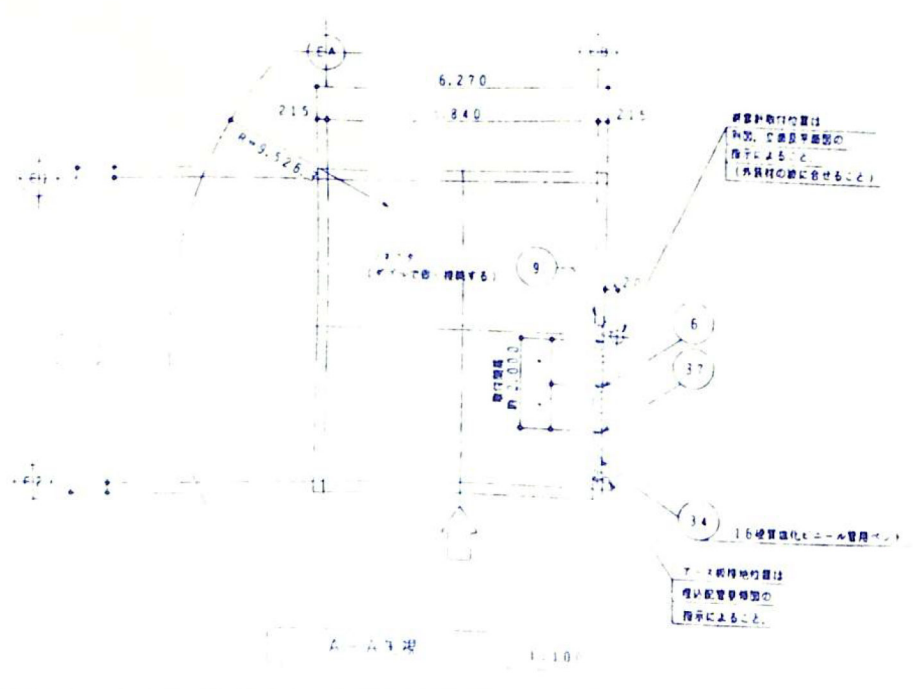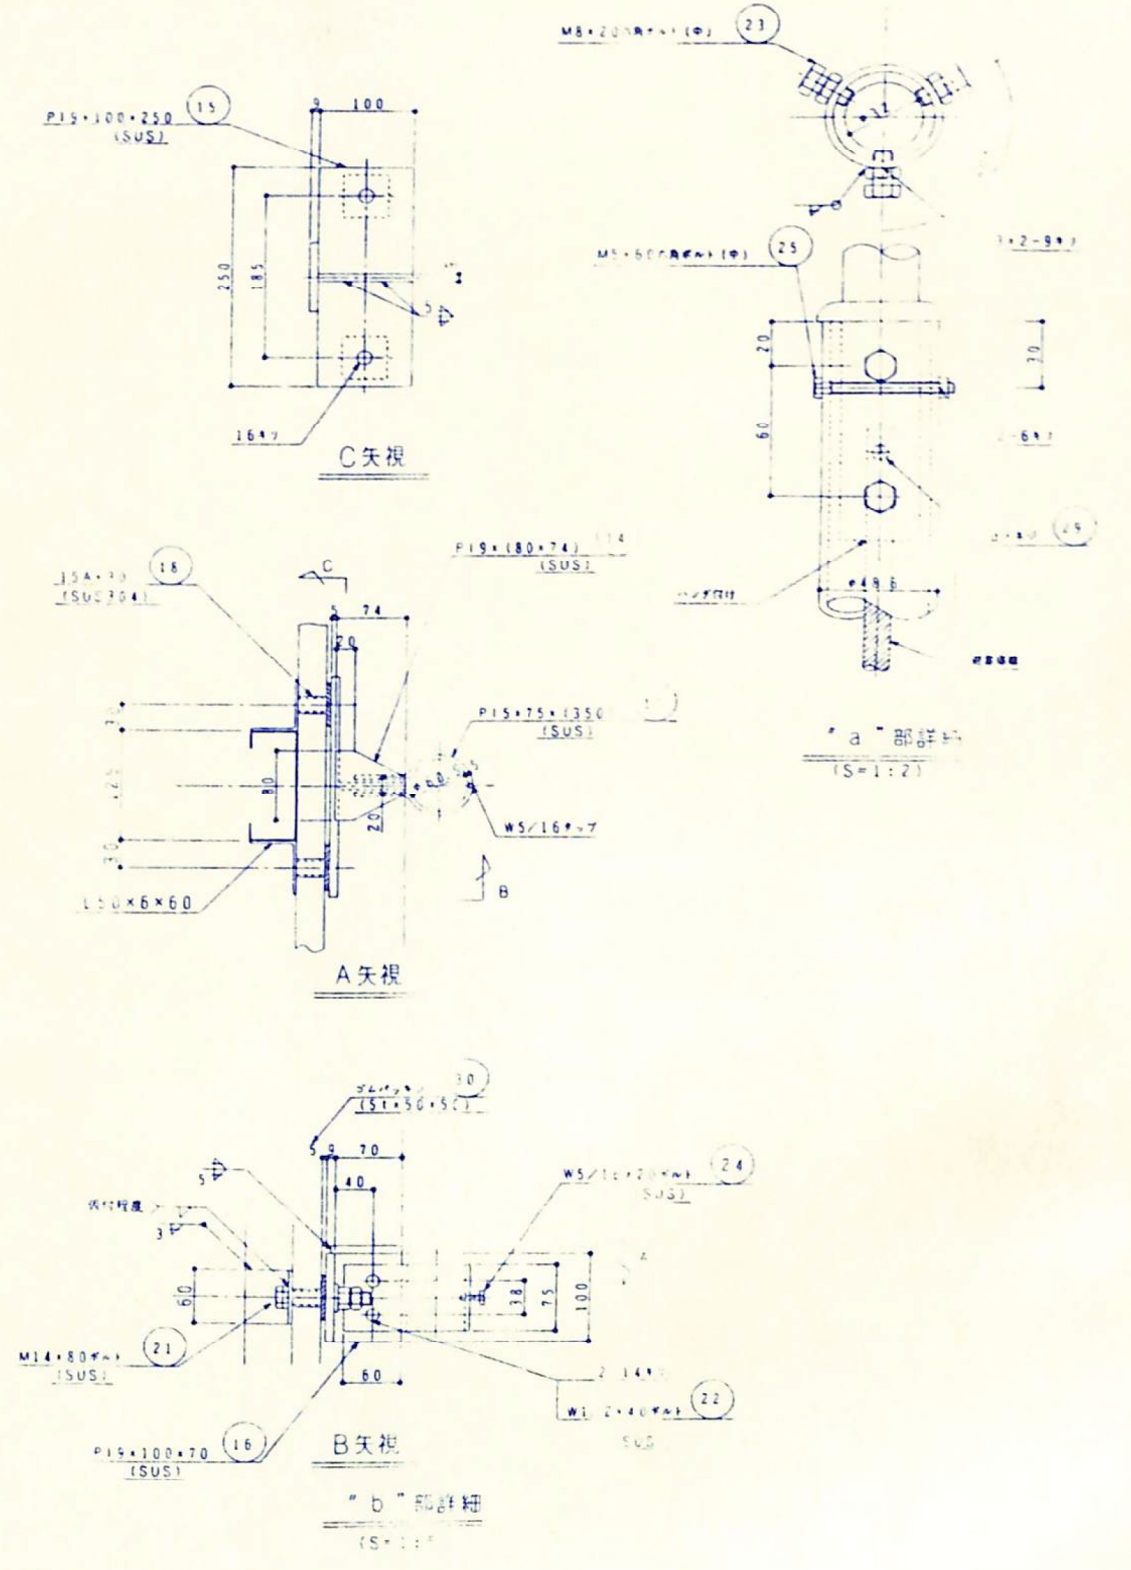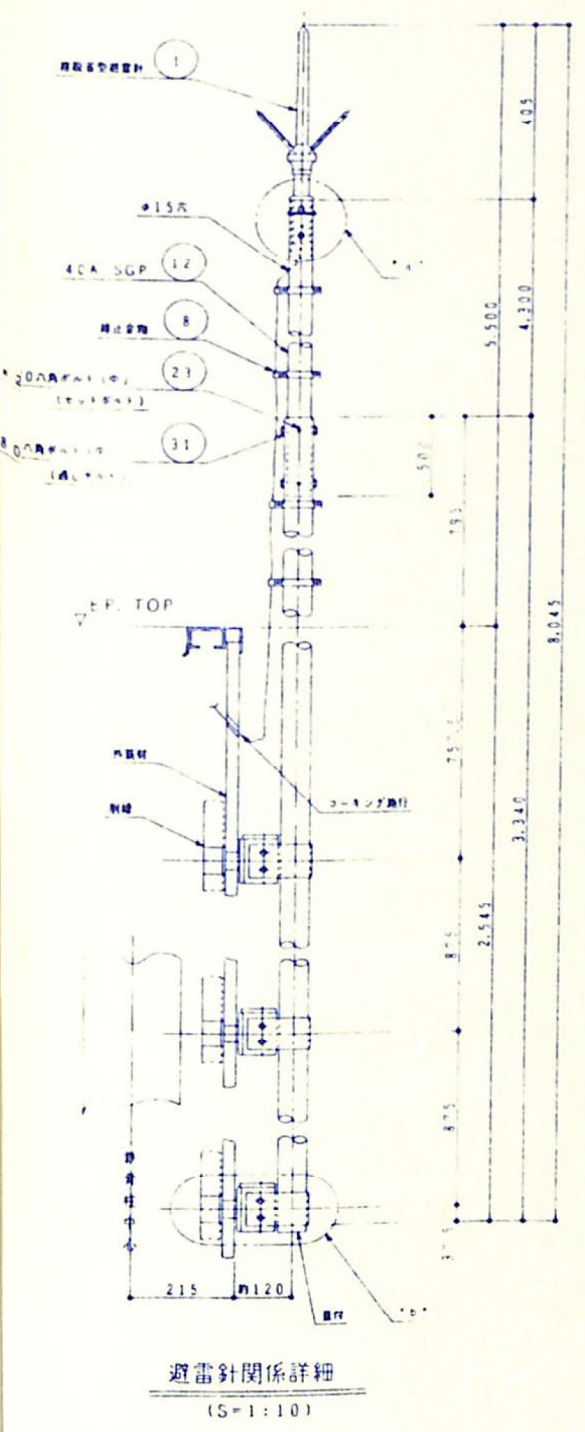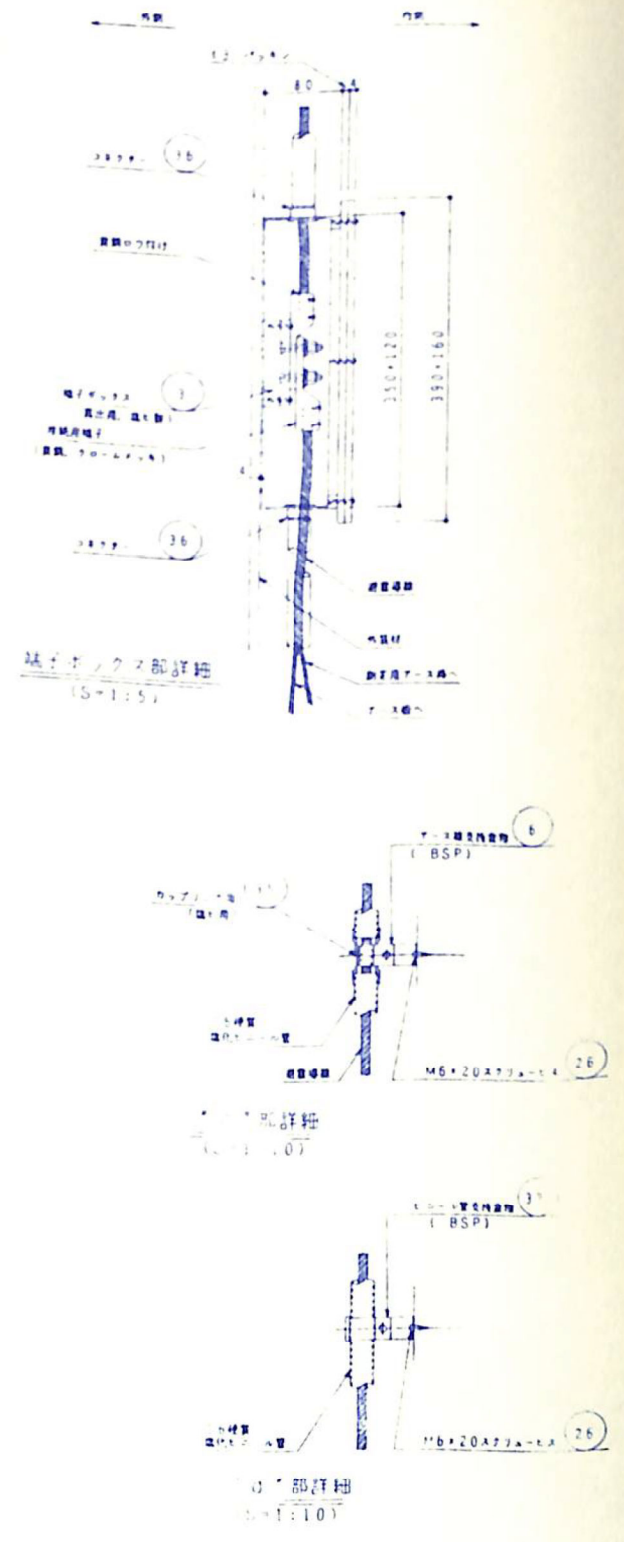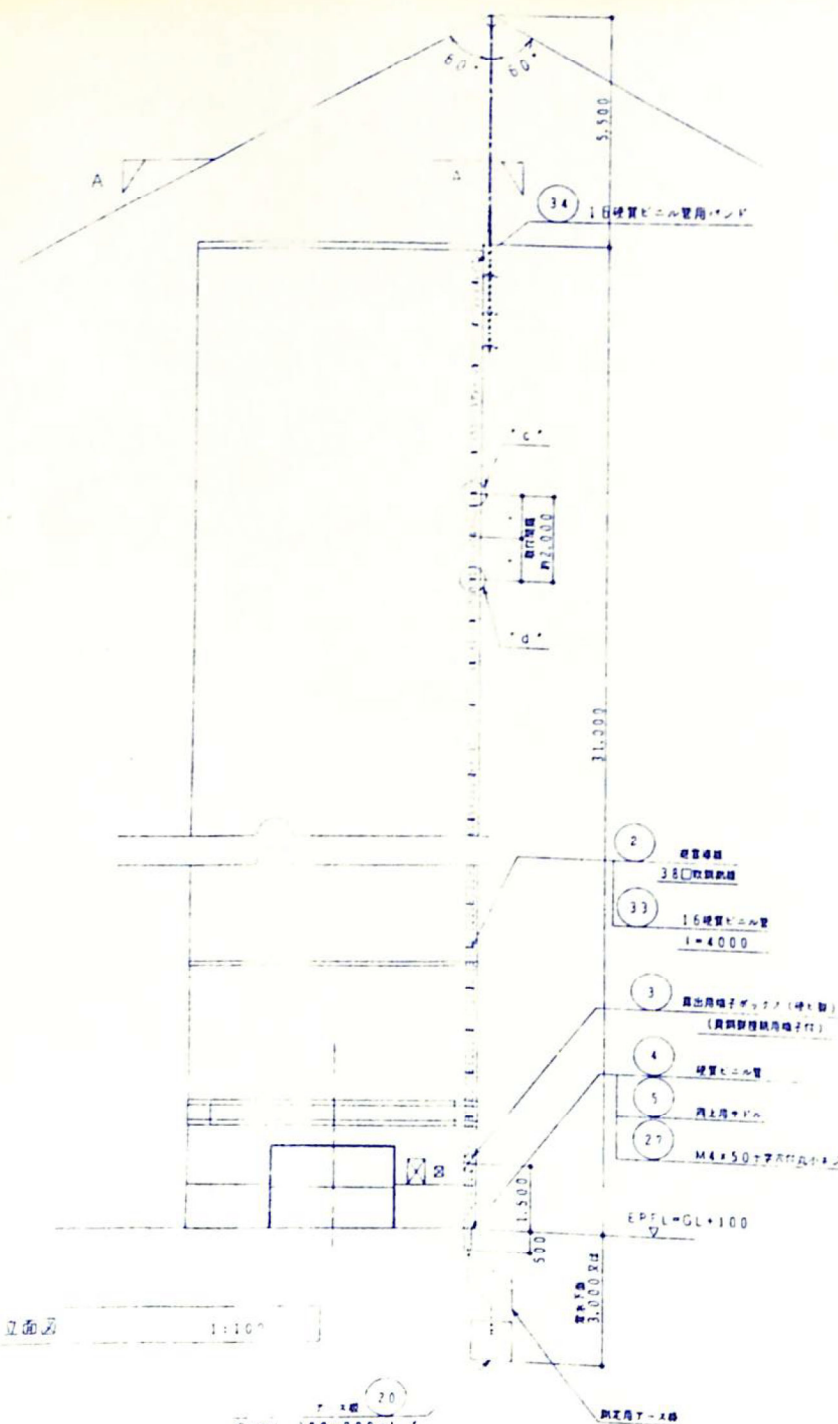

- 記事
1. 取付は下記要領及び1:1 S. A-42 1/2 寸雷針により施工すること。
 2. 尖針又は接線端と導線との接続はビスにて導線と固定の上、黄銅ロウ付けにて接続すること。
 3. 導線とアース板との接続は導線の断り面を、これを鋼板の中心に差し渡し、裏面で導線を折りかえし、鋼板所で板の裏面に導線をしばり、黄銅ロウ付けを行うこと。
 4. 接地抵抗は1Ω以下とすること。

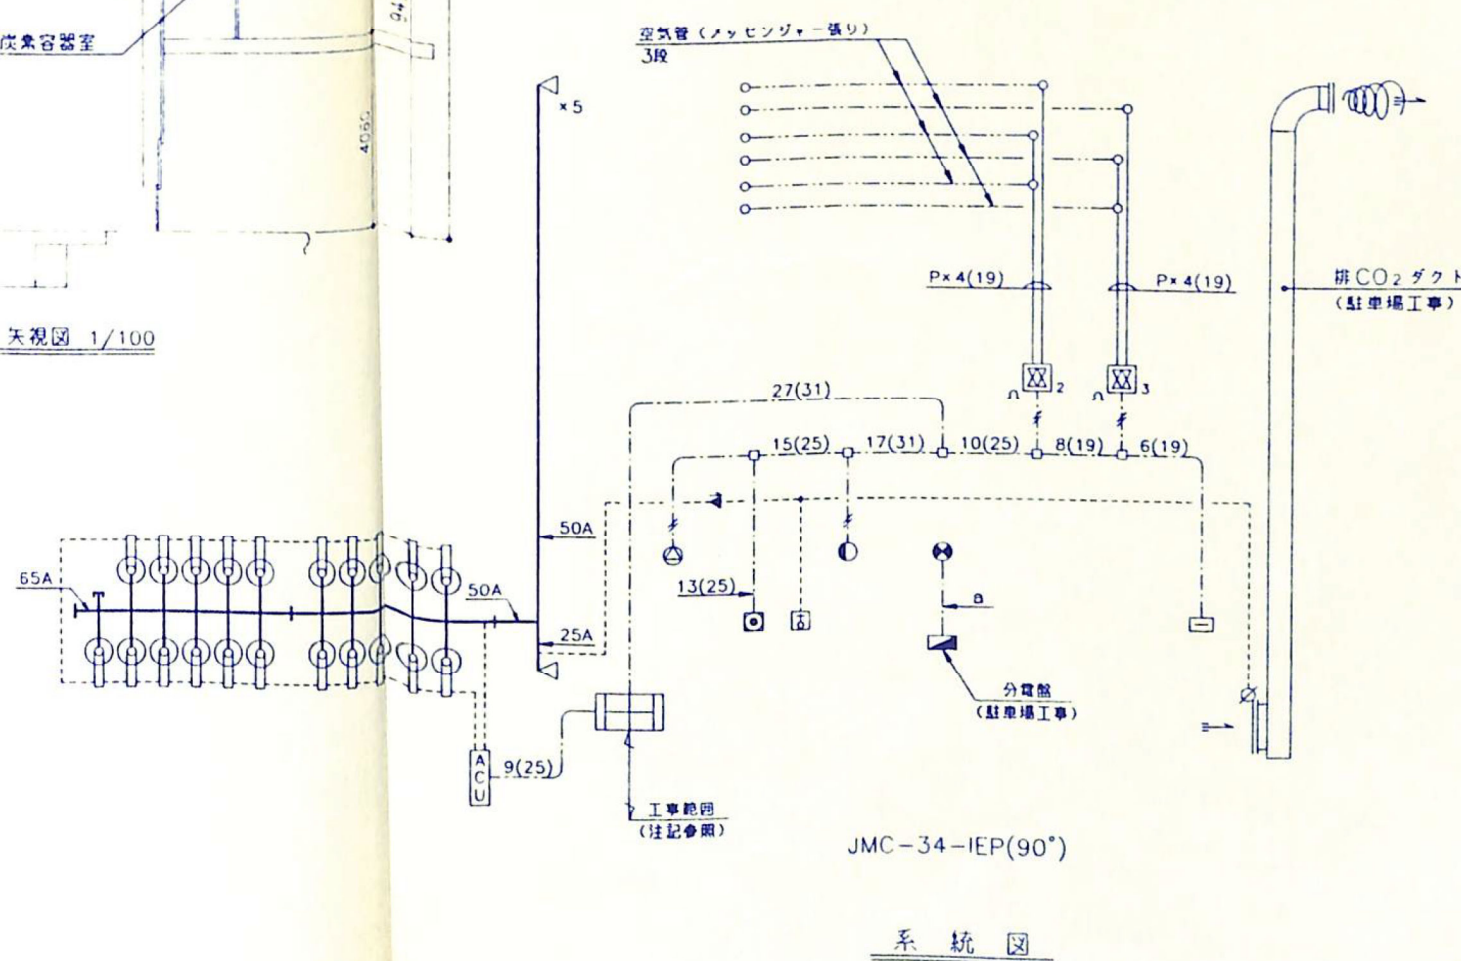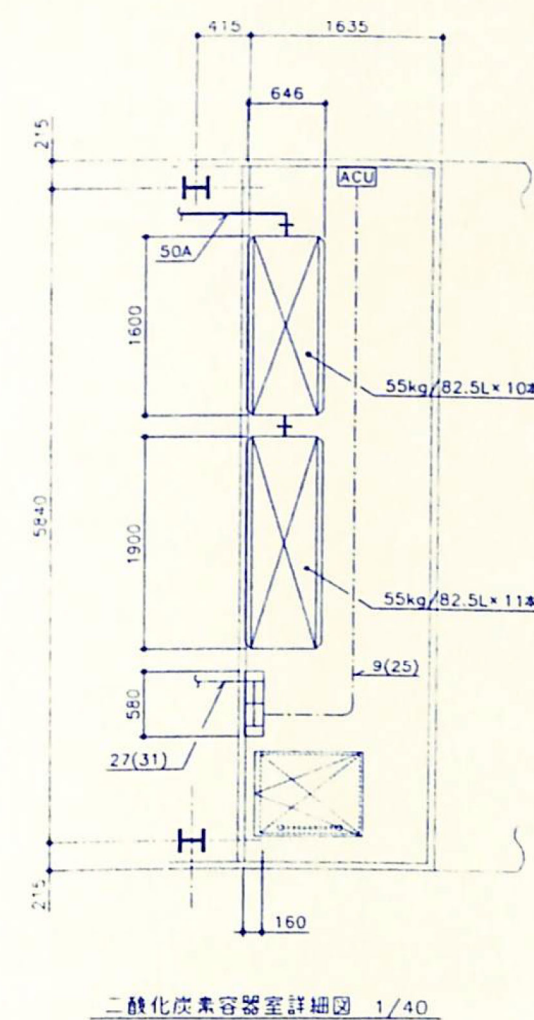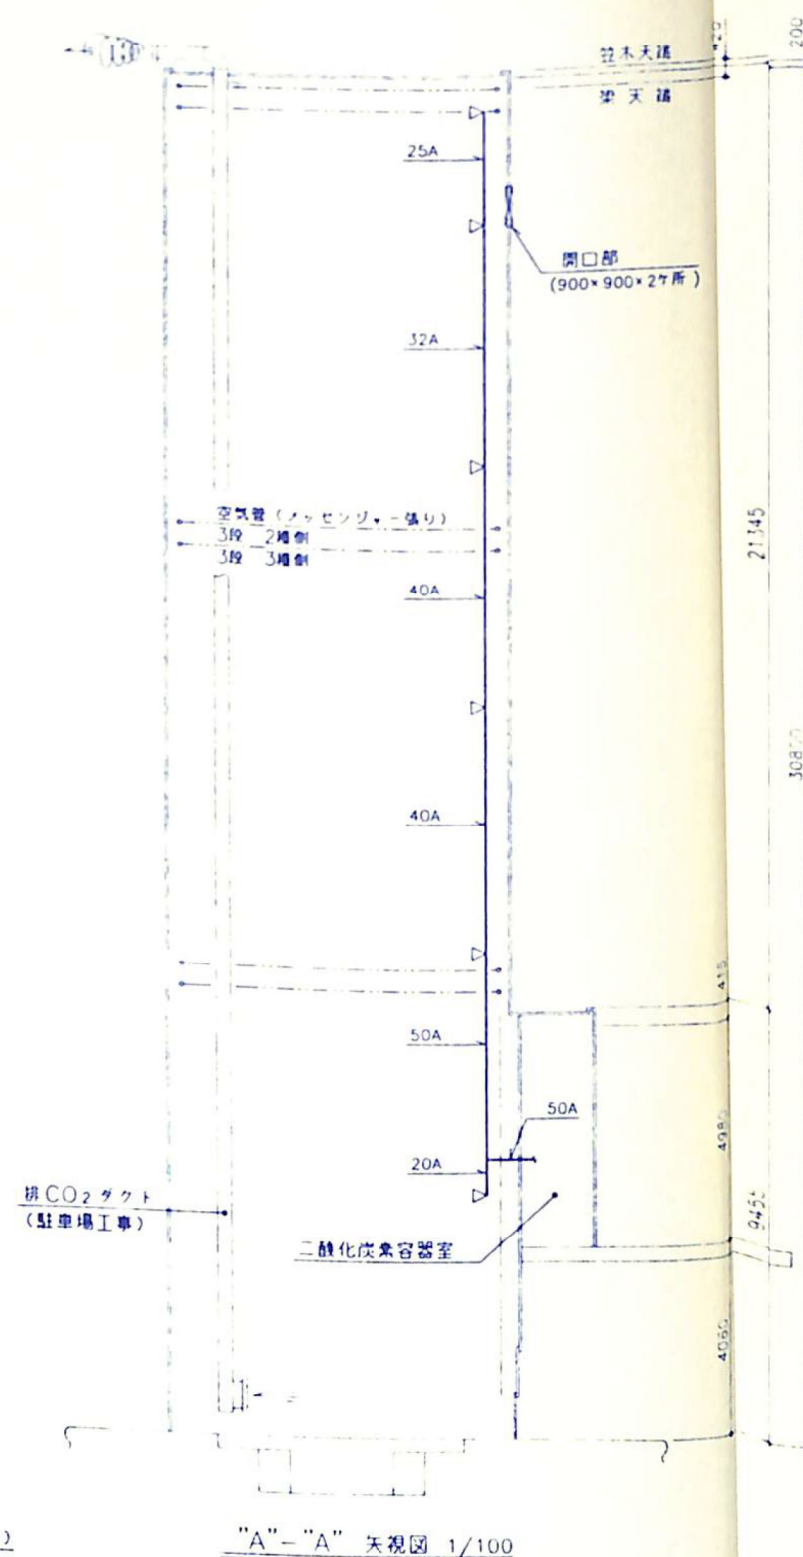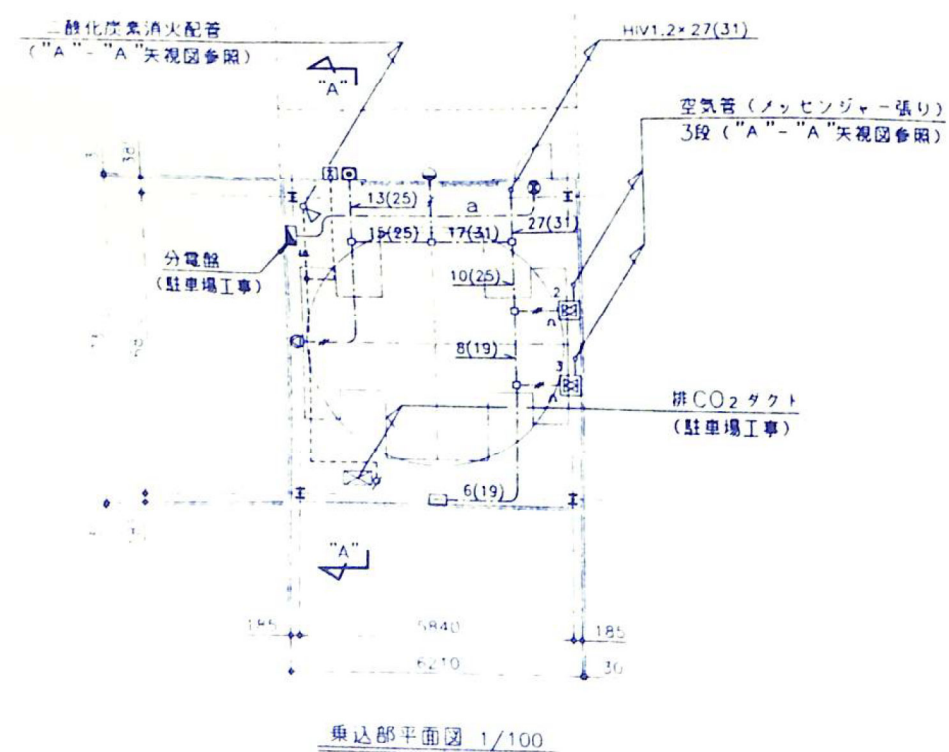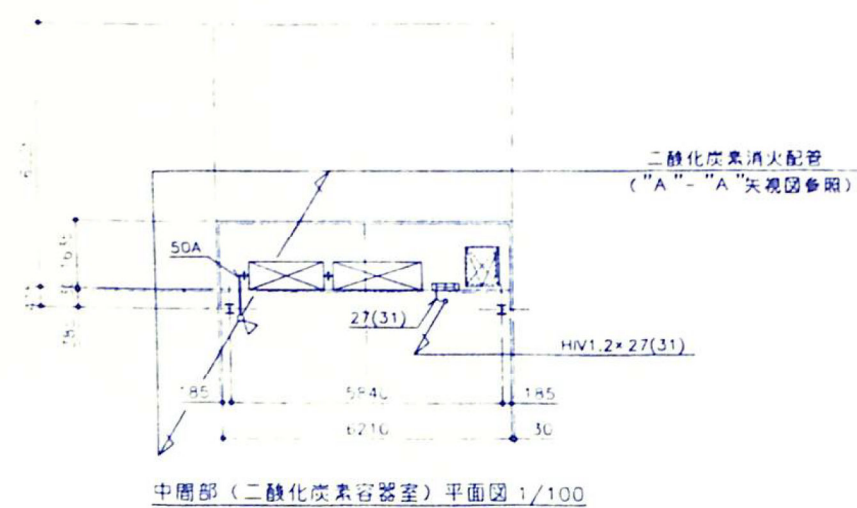
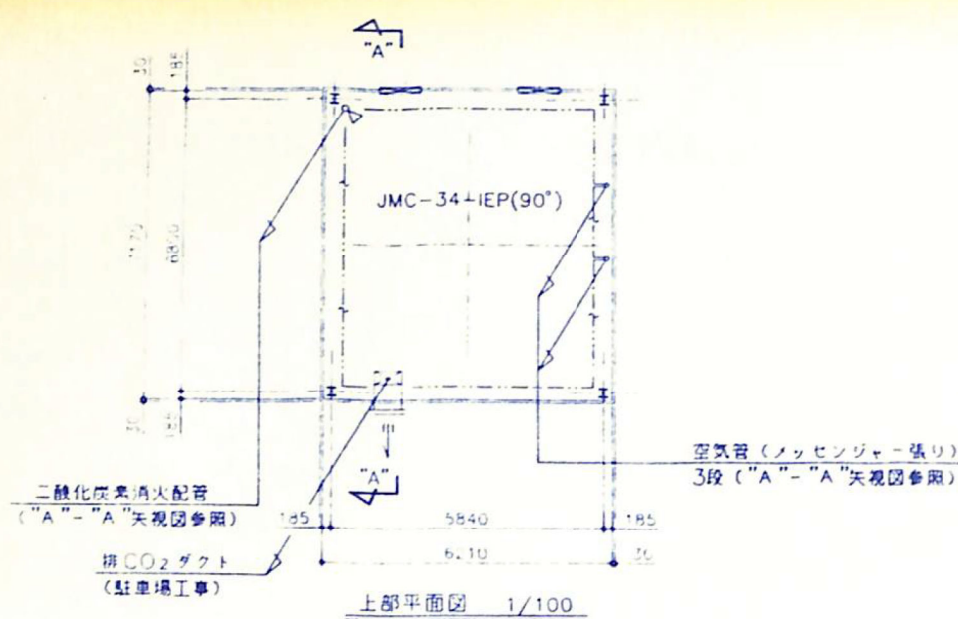



凡 例		
記 号	名 称	備 考
	制御盤 (1回路)	バッテリー3.5AH音声内蔵
	二酸化炭素容器	55Kg/82.5L
	放出ノズル	ビックテイル型
	起動制御ユニット	起動容器ユニット(1.0kg/2.0kg) 閉止弁、リリーフ弁、圧カスイツ
	手動起動装置	露出型 手動自動切替スイッチ付
	CO2 放出表示灯	露出型
	スピーカ	壁掛型
	消火装置箱子ボックス	(駐車場工事)
	誘導灯	(駐車場工事)
	消火装置箱子ボックス	検出器2機
	消火装置箱子ボックス	検出器3機
	終端抵抗器	10kΩ
	ピストンレリーフ	(空調工事)
	逆止弁	
	復旧弁箱	露出型
	ジャンクションボックス	
	二酸化炭素消火配管	JIS G3544 STPG370 Sch80
	電気配管配線	
	計装用銅管	JIS H 3300 φ6
	空気管	

注記

- 1, 特記なき電線は、耐熱電線 (HIV1.2) とする。
- 2, 指示なき配管配線は下記とする。
- ←→ HIV1.2 × 2 (19)
- ←→ IV1.6 × 2 (19) (駐車場工事)
- 3, 工事範囲は下記とする。
- ア) AC100V専用電源及びアース工事 (電気工事)
- イ) 自火報受信機への移機 (火災 × 1, 起動 × 1, 放出 × 1, 回路異常 × 1) 工事。
- HIV1.2 × 8 (19) (電気工事)
- (イは無電圧・接点植子)
- 4, 本設備に使用する火災感知器は、二酸化炭素専用であり、自火報用の火災感知器は、別途工事 (電気工事) とする。
- 5, 自動時は、二酸化炭素消火設備感知器の AND で放出する。

二酸化炭素消火設備計算書		
防護区画名	立体駐車場	(JMC-34-IEP(90°))
容 積	$6.21 \times 7.37 \times 9.455 + 6.21 \times 7.17 \times 21.345 =$	1383.14 m ³
ビット部容積	$(3.52 \times 0.76 \times 2 + 4.14 \times 2.18) \times 1.25 + 3.04 \times 2.18 \times 0.3 =$	19.96 m ³
合計容積	$1383.14 + 19.96 =$	1403.1kg/m ³
算出係数		0.8kg/m ³
所要ガス量	$1403.1 \times 0.8 =$	1122.48 kg
開口面積	$0.9 \times 0.9 \times 2 =$	1.62 m ²
開口部算出係数		5kg/m ²
開口補正ガス量	$1.62 \times 5 =$	8.1kg
合計ガス量	$1122.48 + 8.1 =$	1130.58 kg
放出ガス量		1155 kg
容器本数	55kg/82.5L×	21本

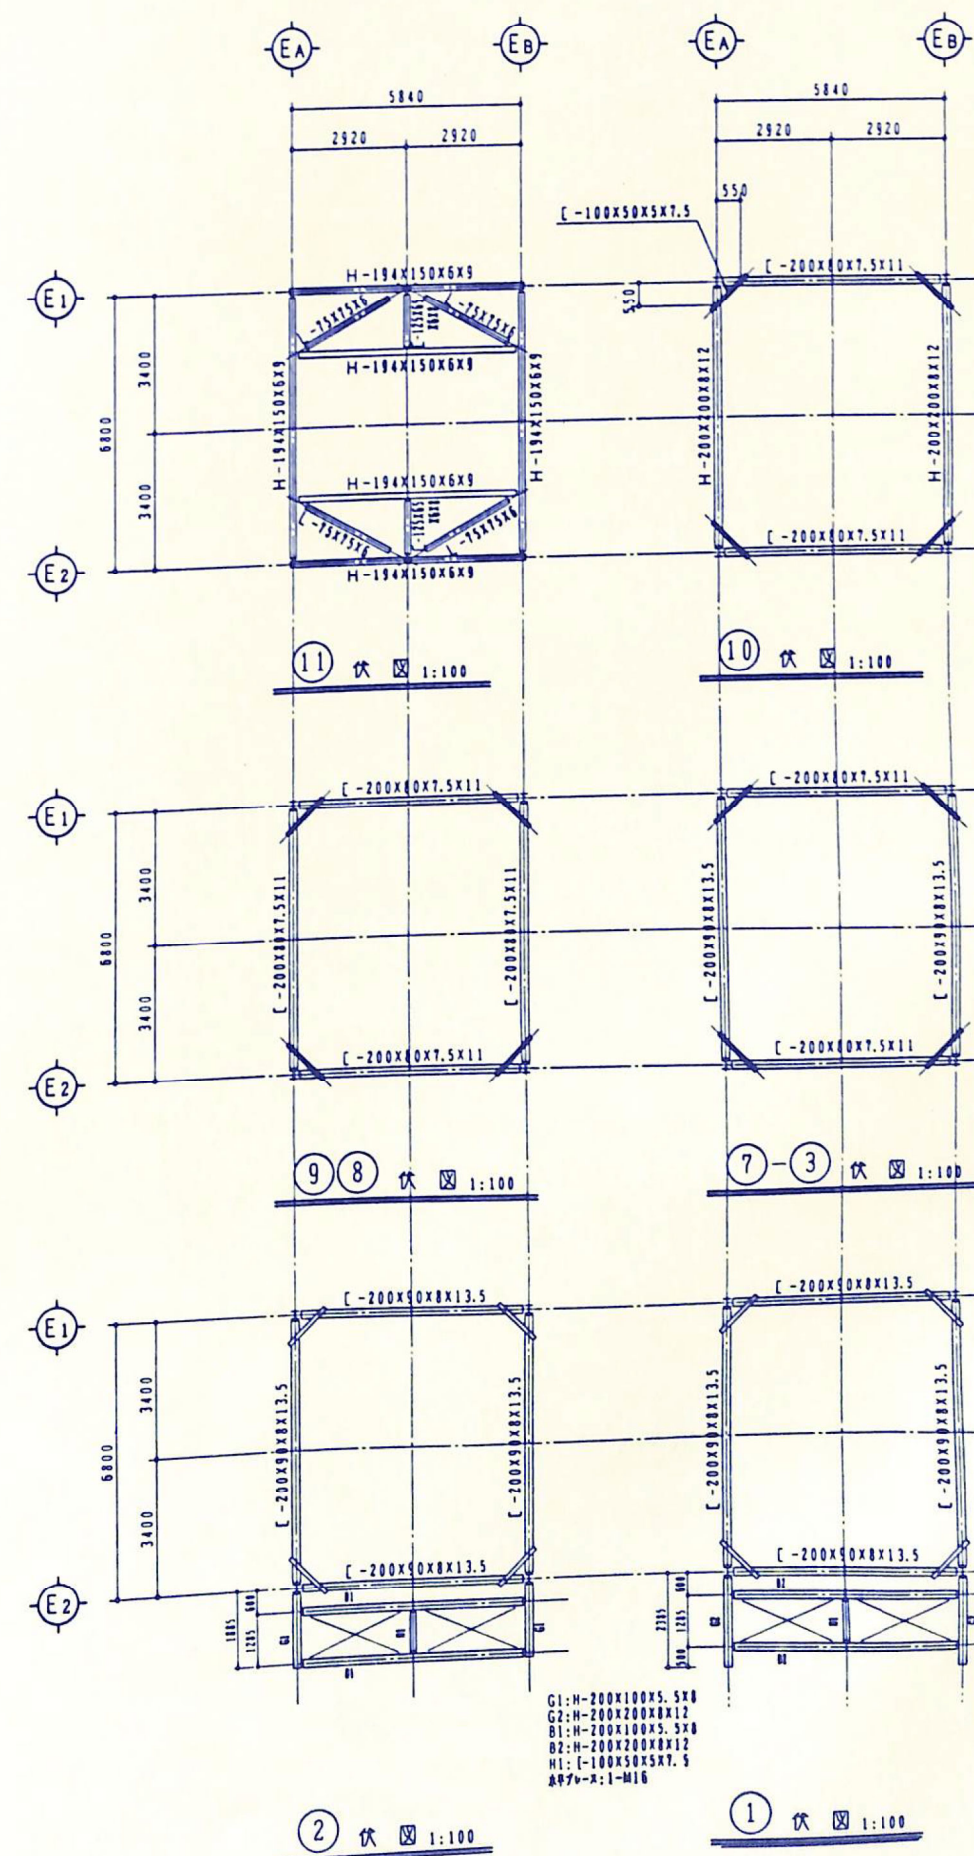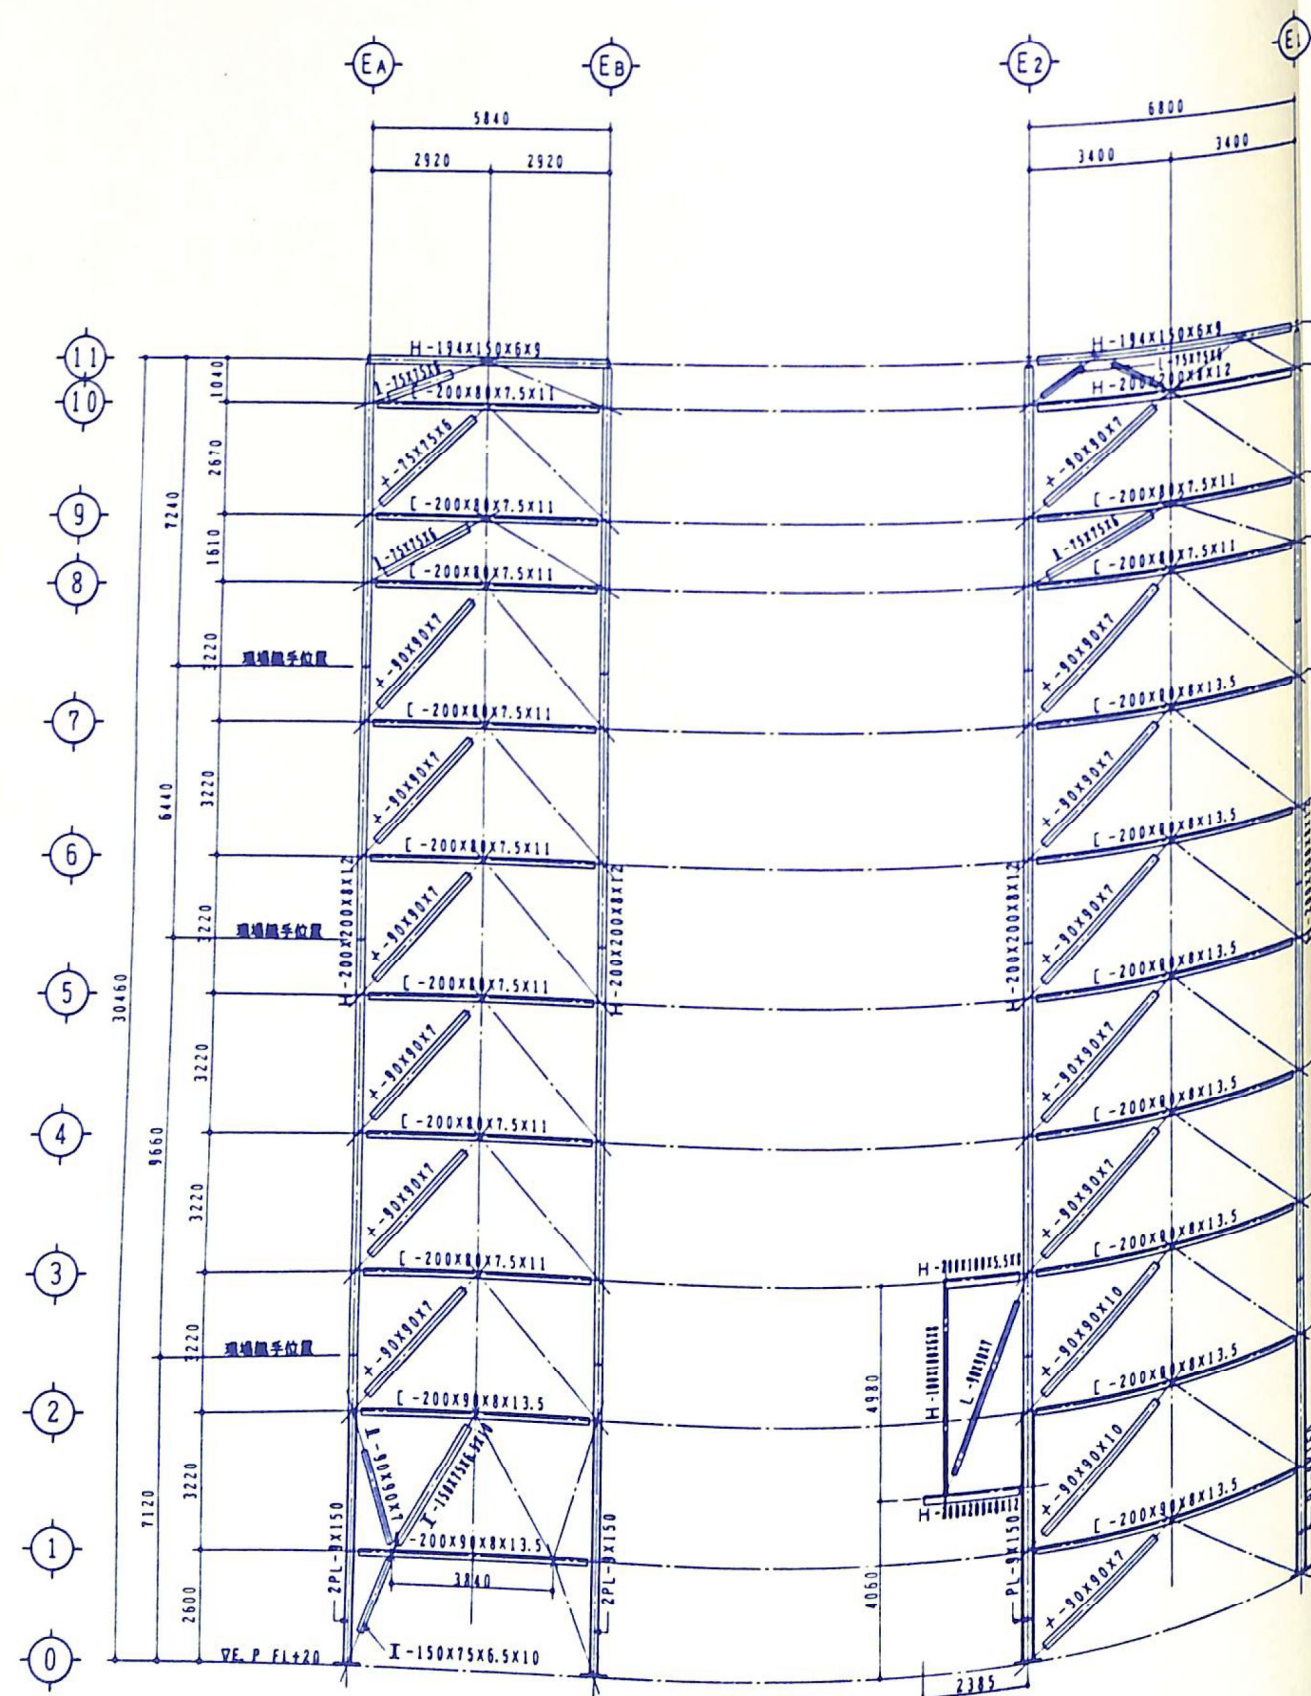

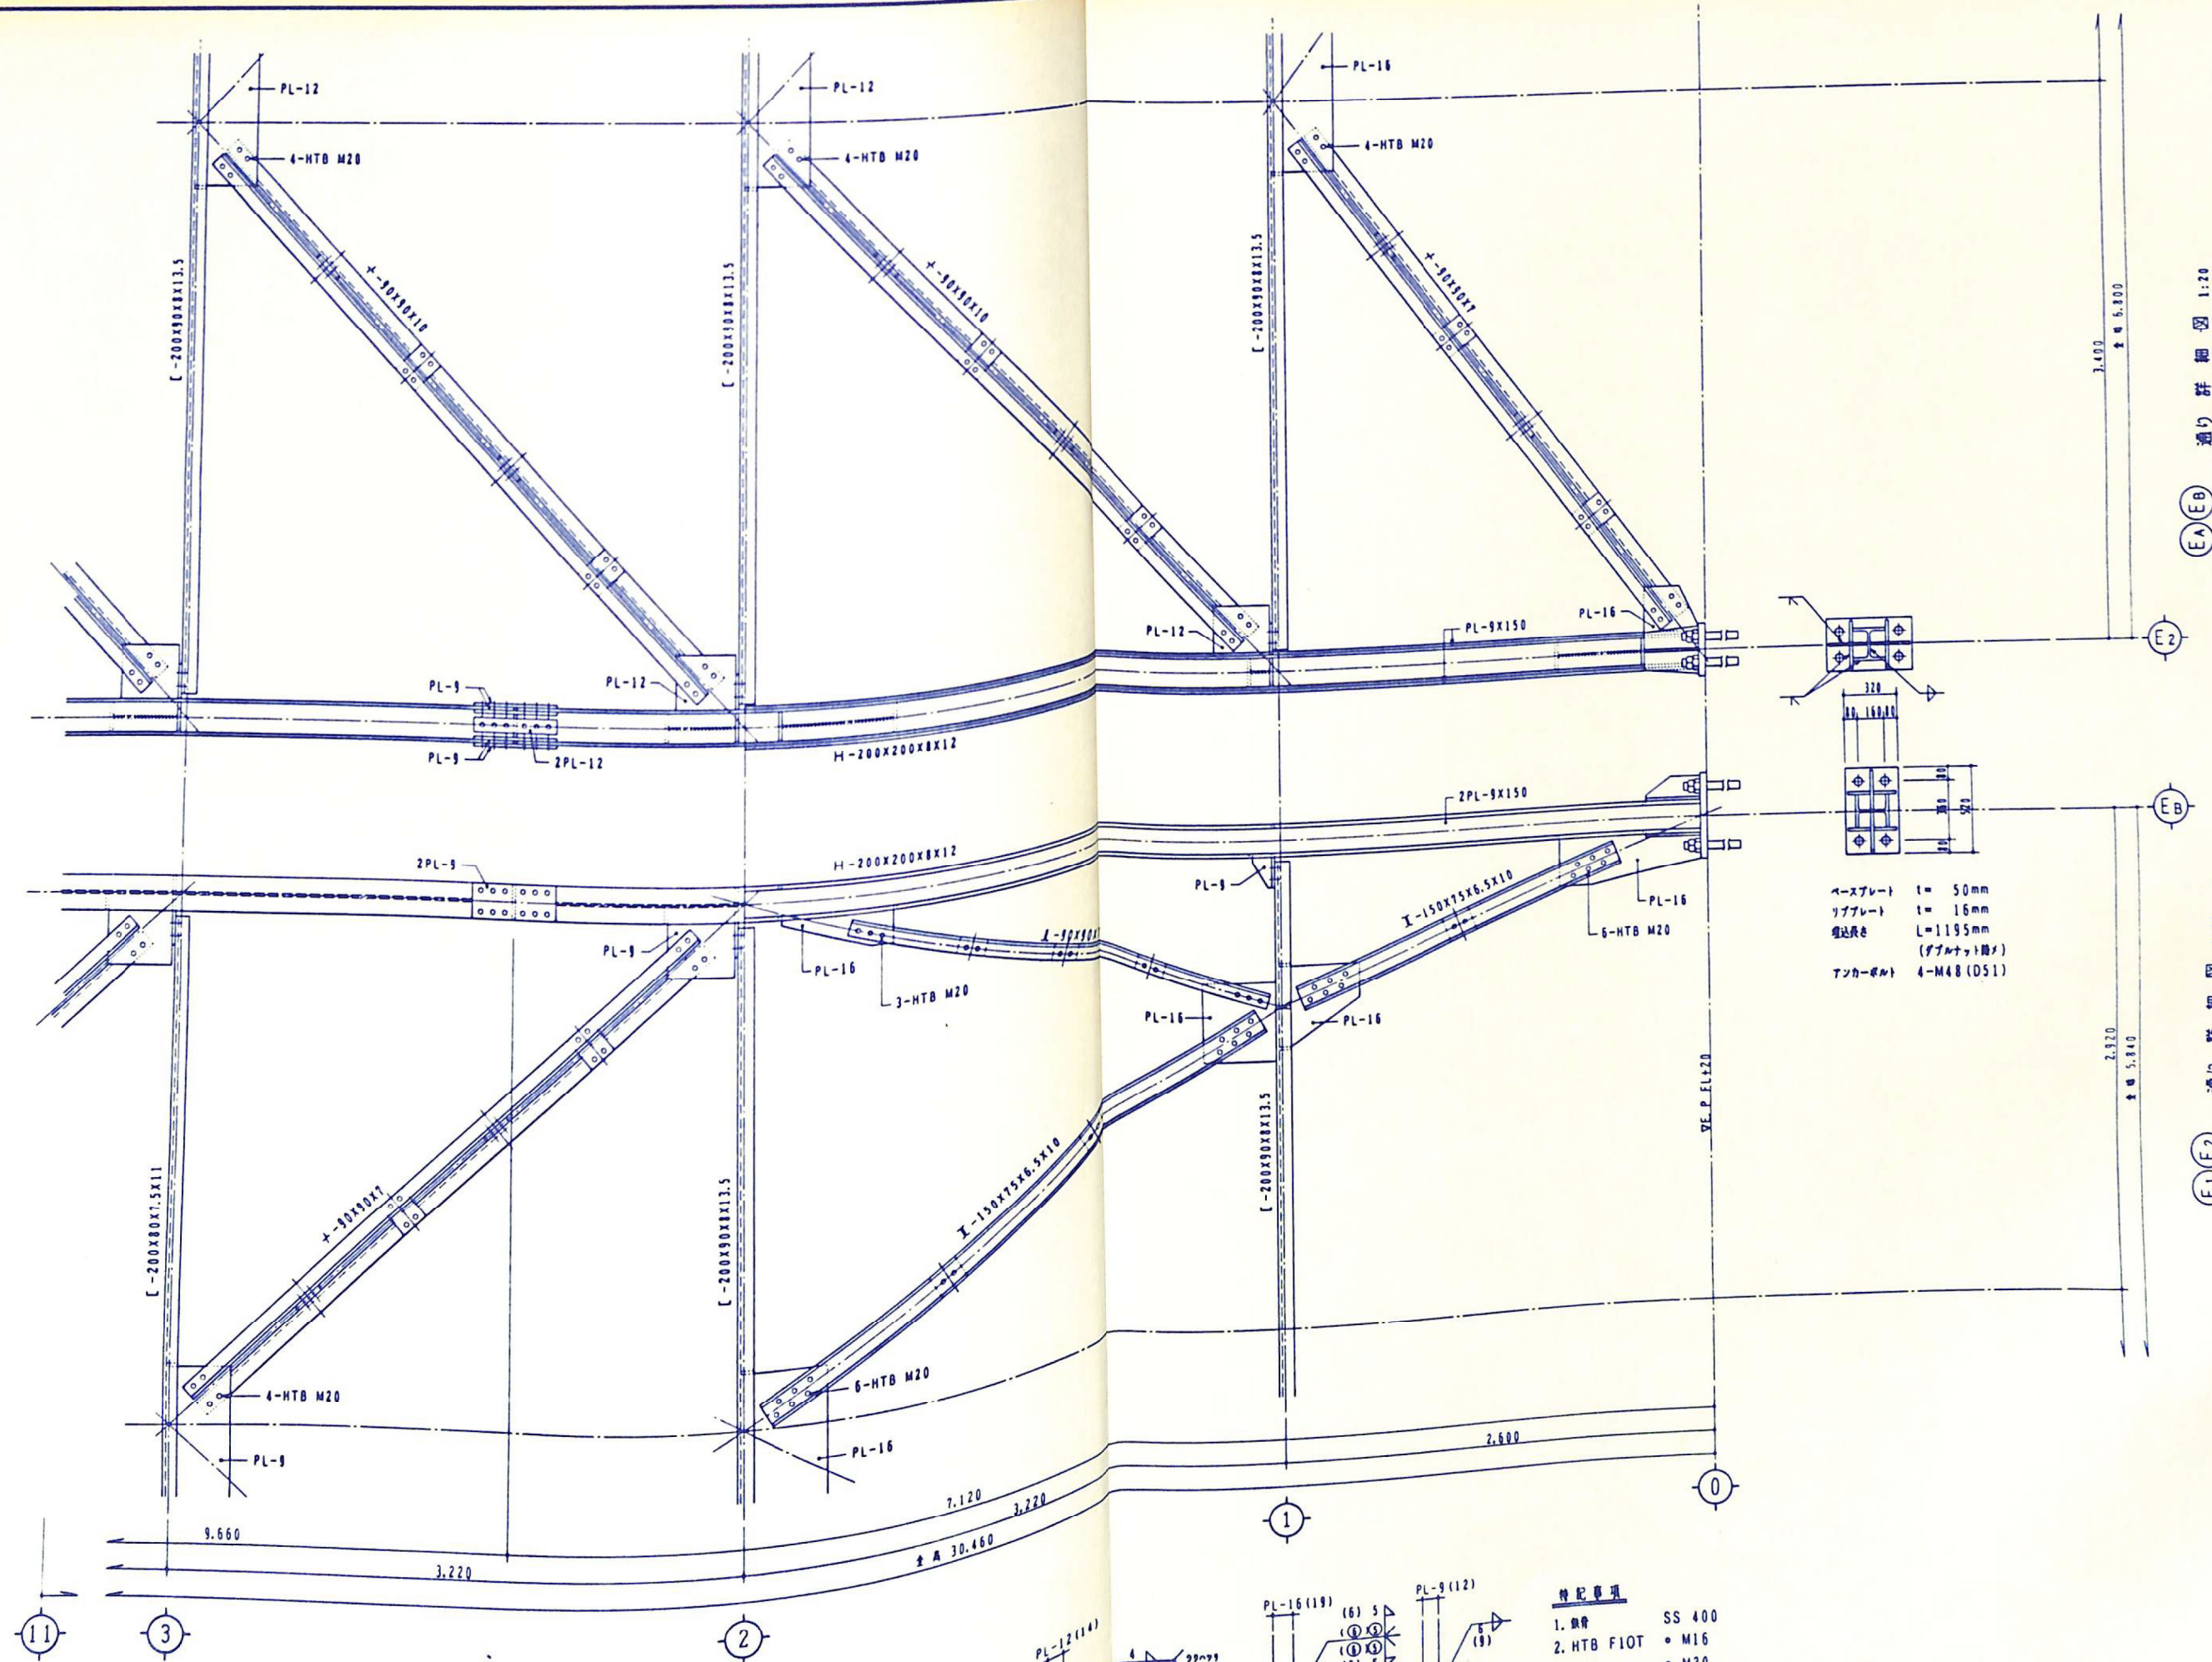

① ② ③ 通り詳細図 1:20

① ② ③ 通り詳細図 1:20

ベースプレート t=50mm
 リブプレート t=16mm
 補強板 L=1195mm
 (ダブルリブ付)
 アンカーボルト 4-M48 (DS1)

特記事項

1. 鋼材 SS 400
2. HTB F10T M16
3. アンカーボルト SD 345
4. コンクリート強度 $F_c = 210 \text{ Kg/cm}^2$

タイプレート ピッチ	
1/+	75 x 75 - 700mm
1/+	90 x 90 - 800mm
1/+	100 x 100 - 950mm
1/+	100 x 50 - 700mm
I	100 x 50 - 800mm
I	125 x 65 - 900mm
I	150 x 75 - 1000mm
I	200 x 80 - 1000mm
I	200 x 90 - 1300mm


MHS
 Planners, Architects & Engineers


松田平田

Project no.
 A 3567 三井海上山形ビル新築工事
 Date _____ Drawn by _____ Checked by _____

立休駐車場詳細図-9
 Scale 1:2 1:5 1:20 1:100

建築
 415

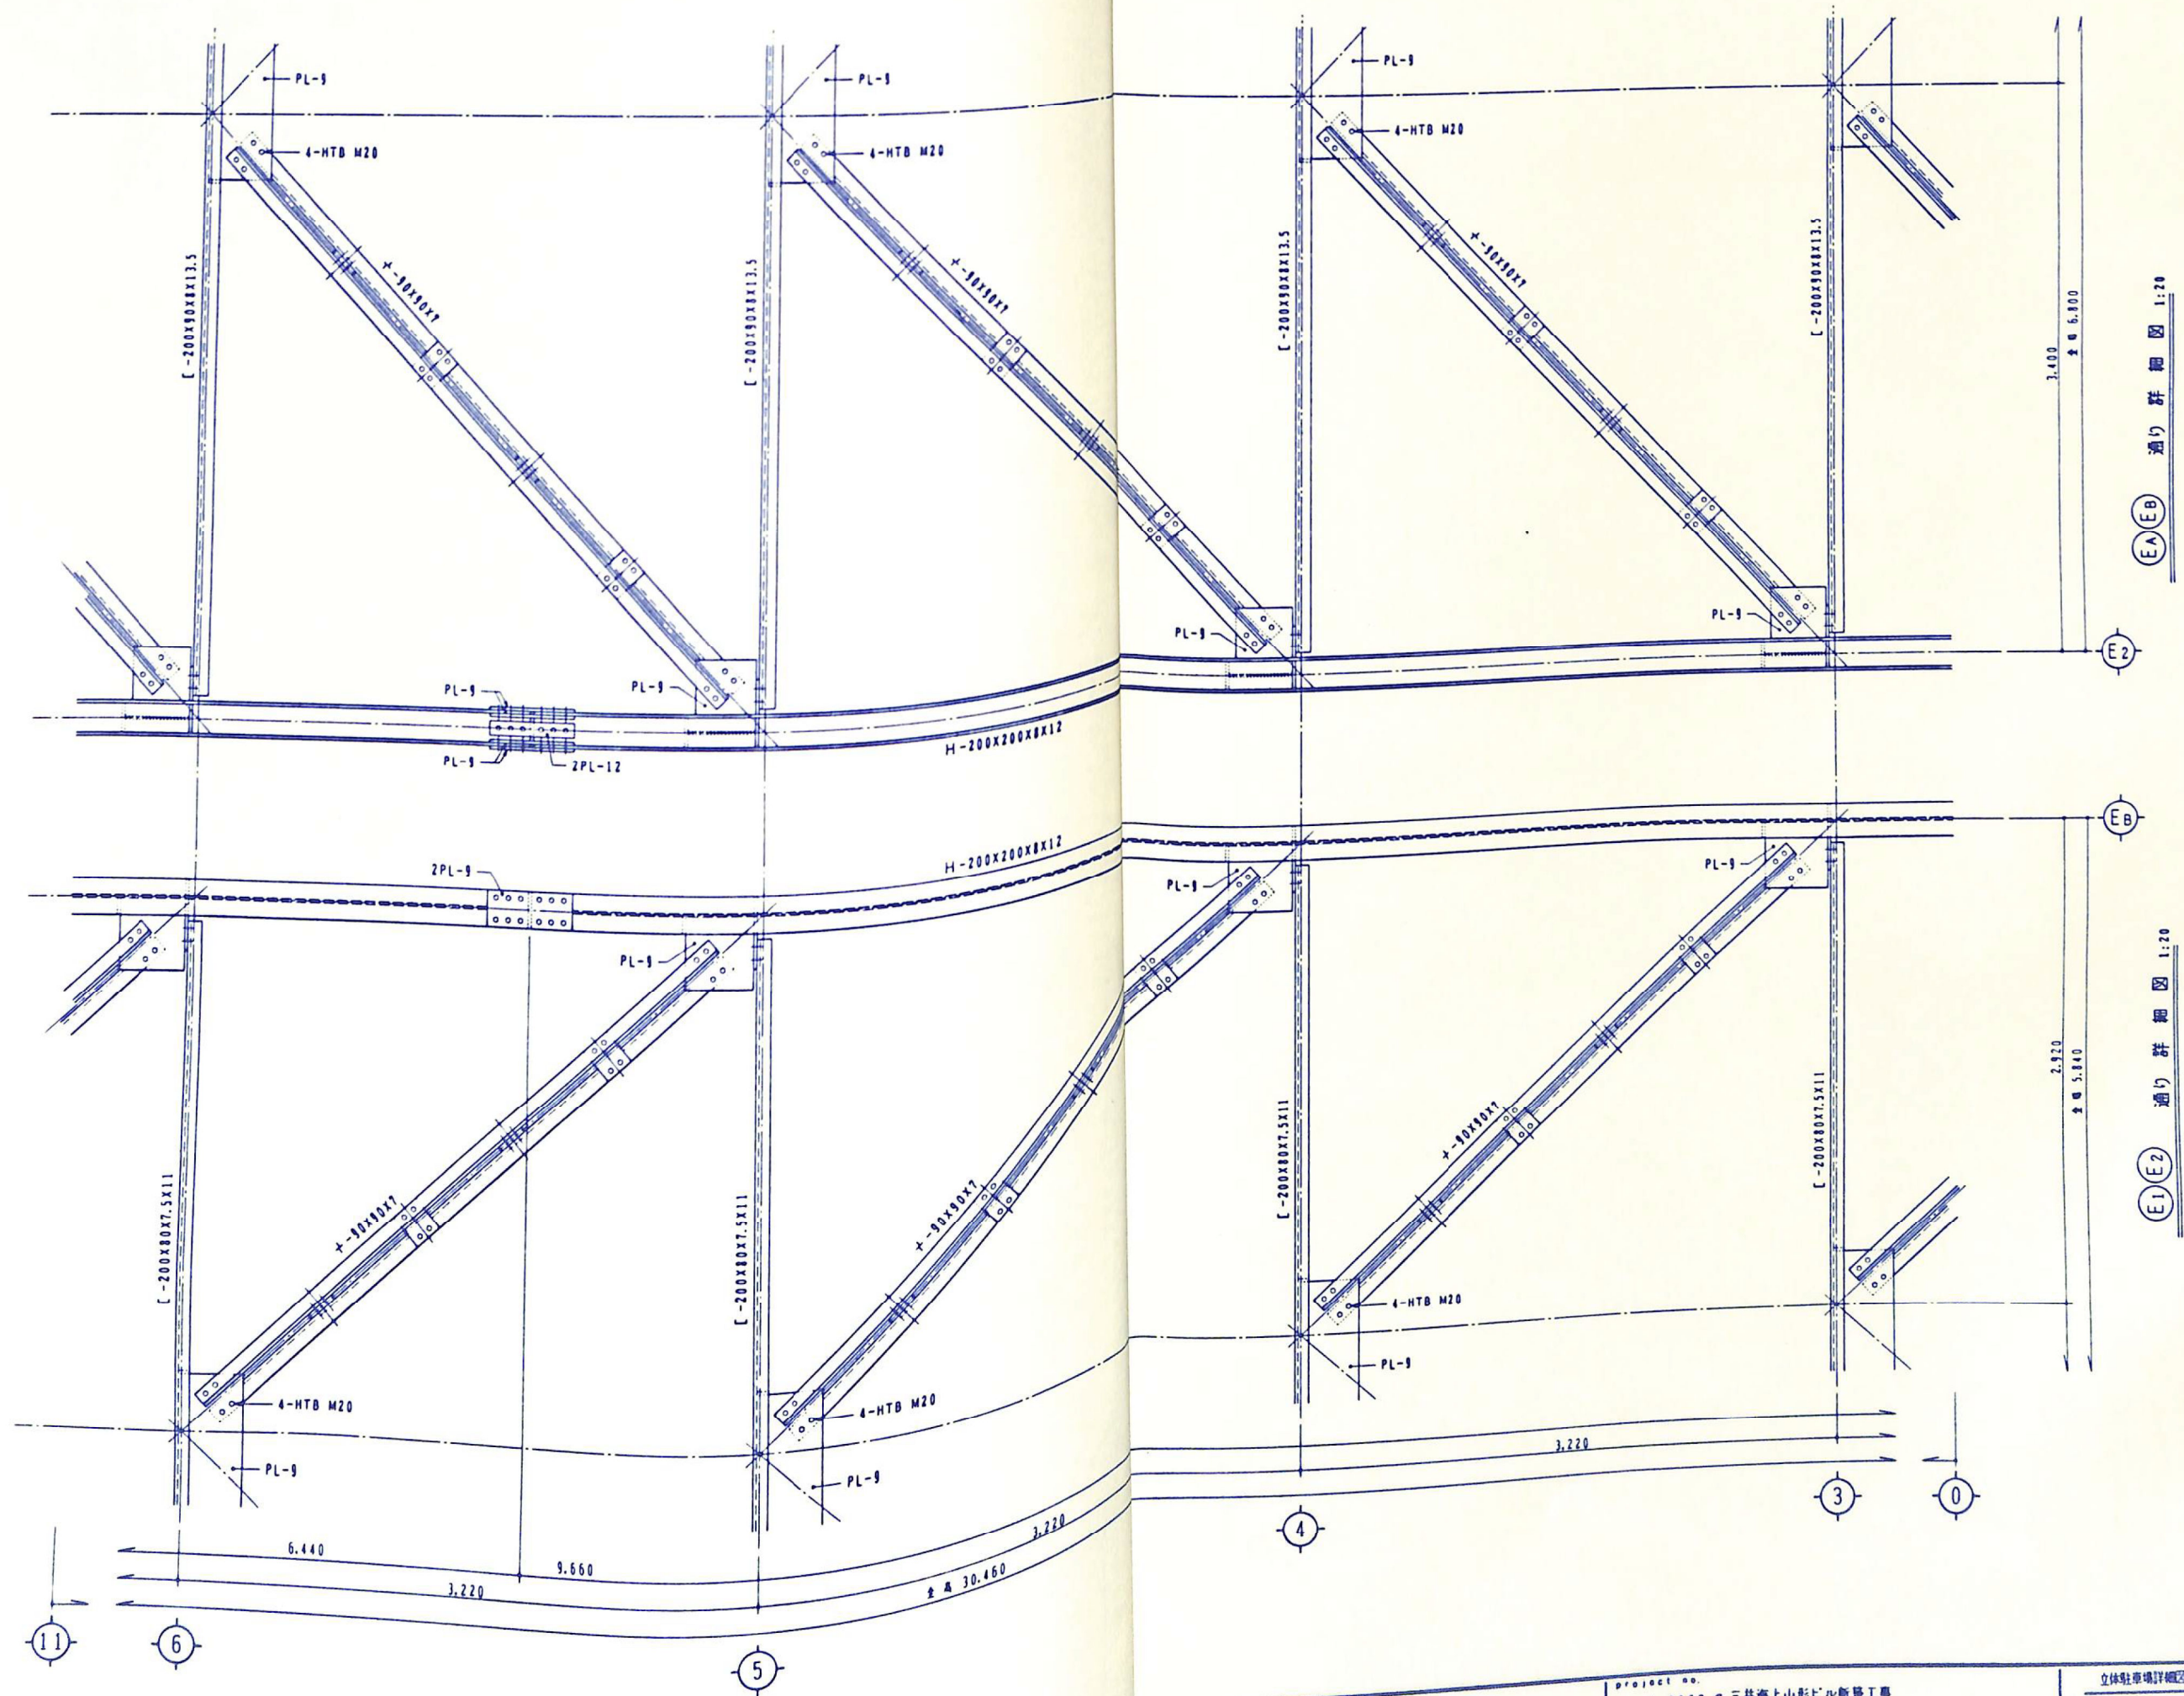

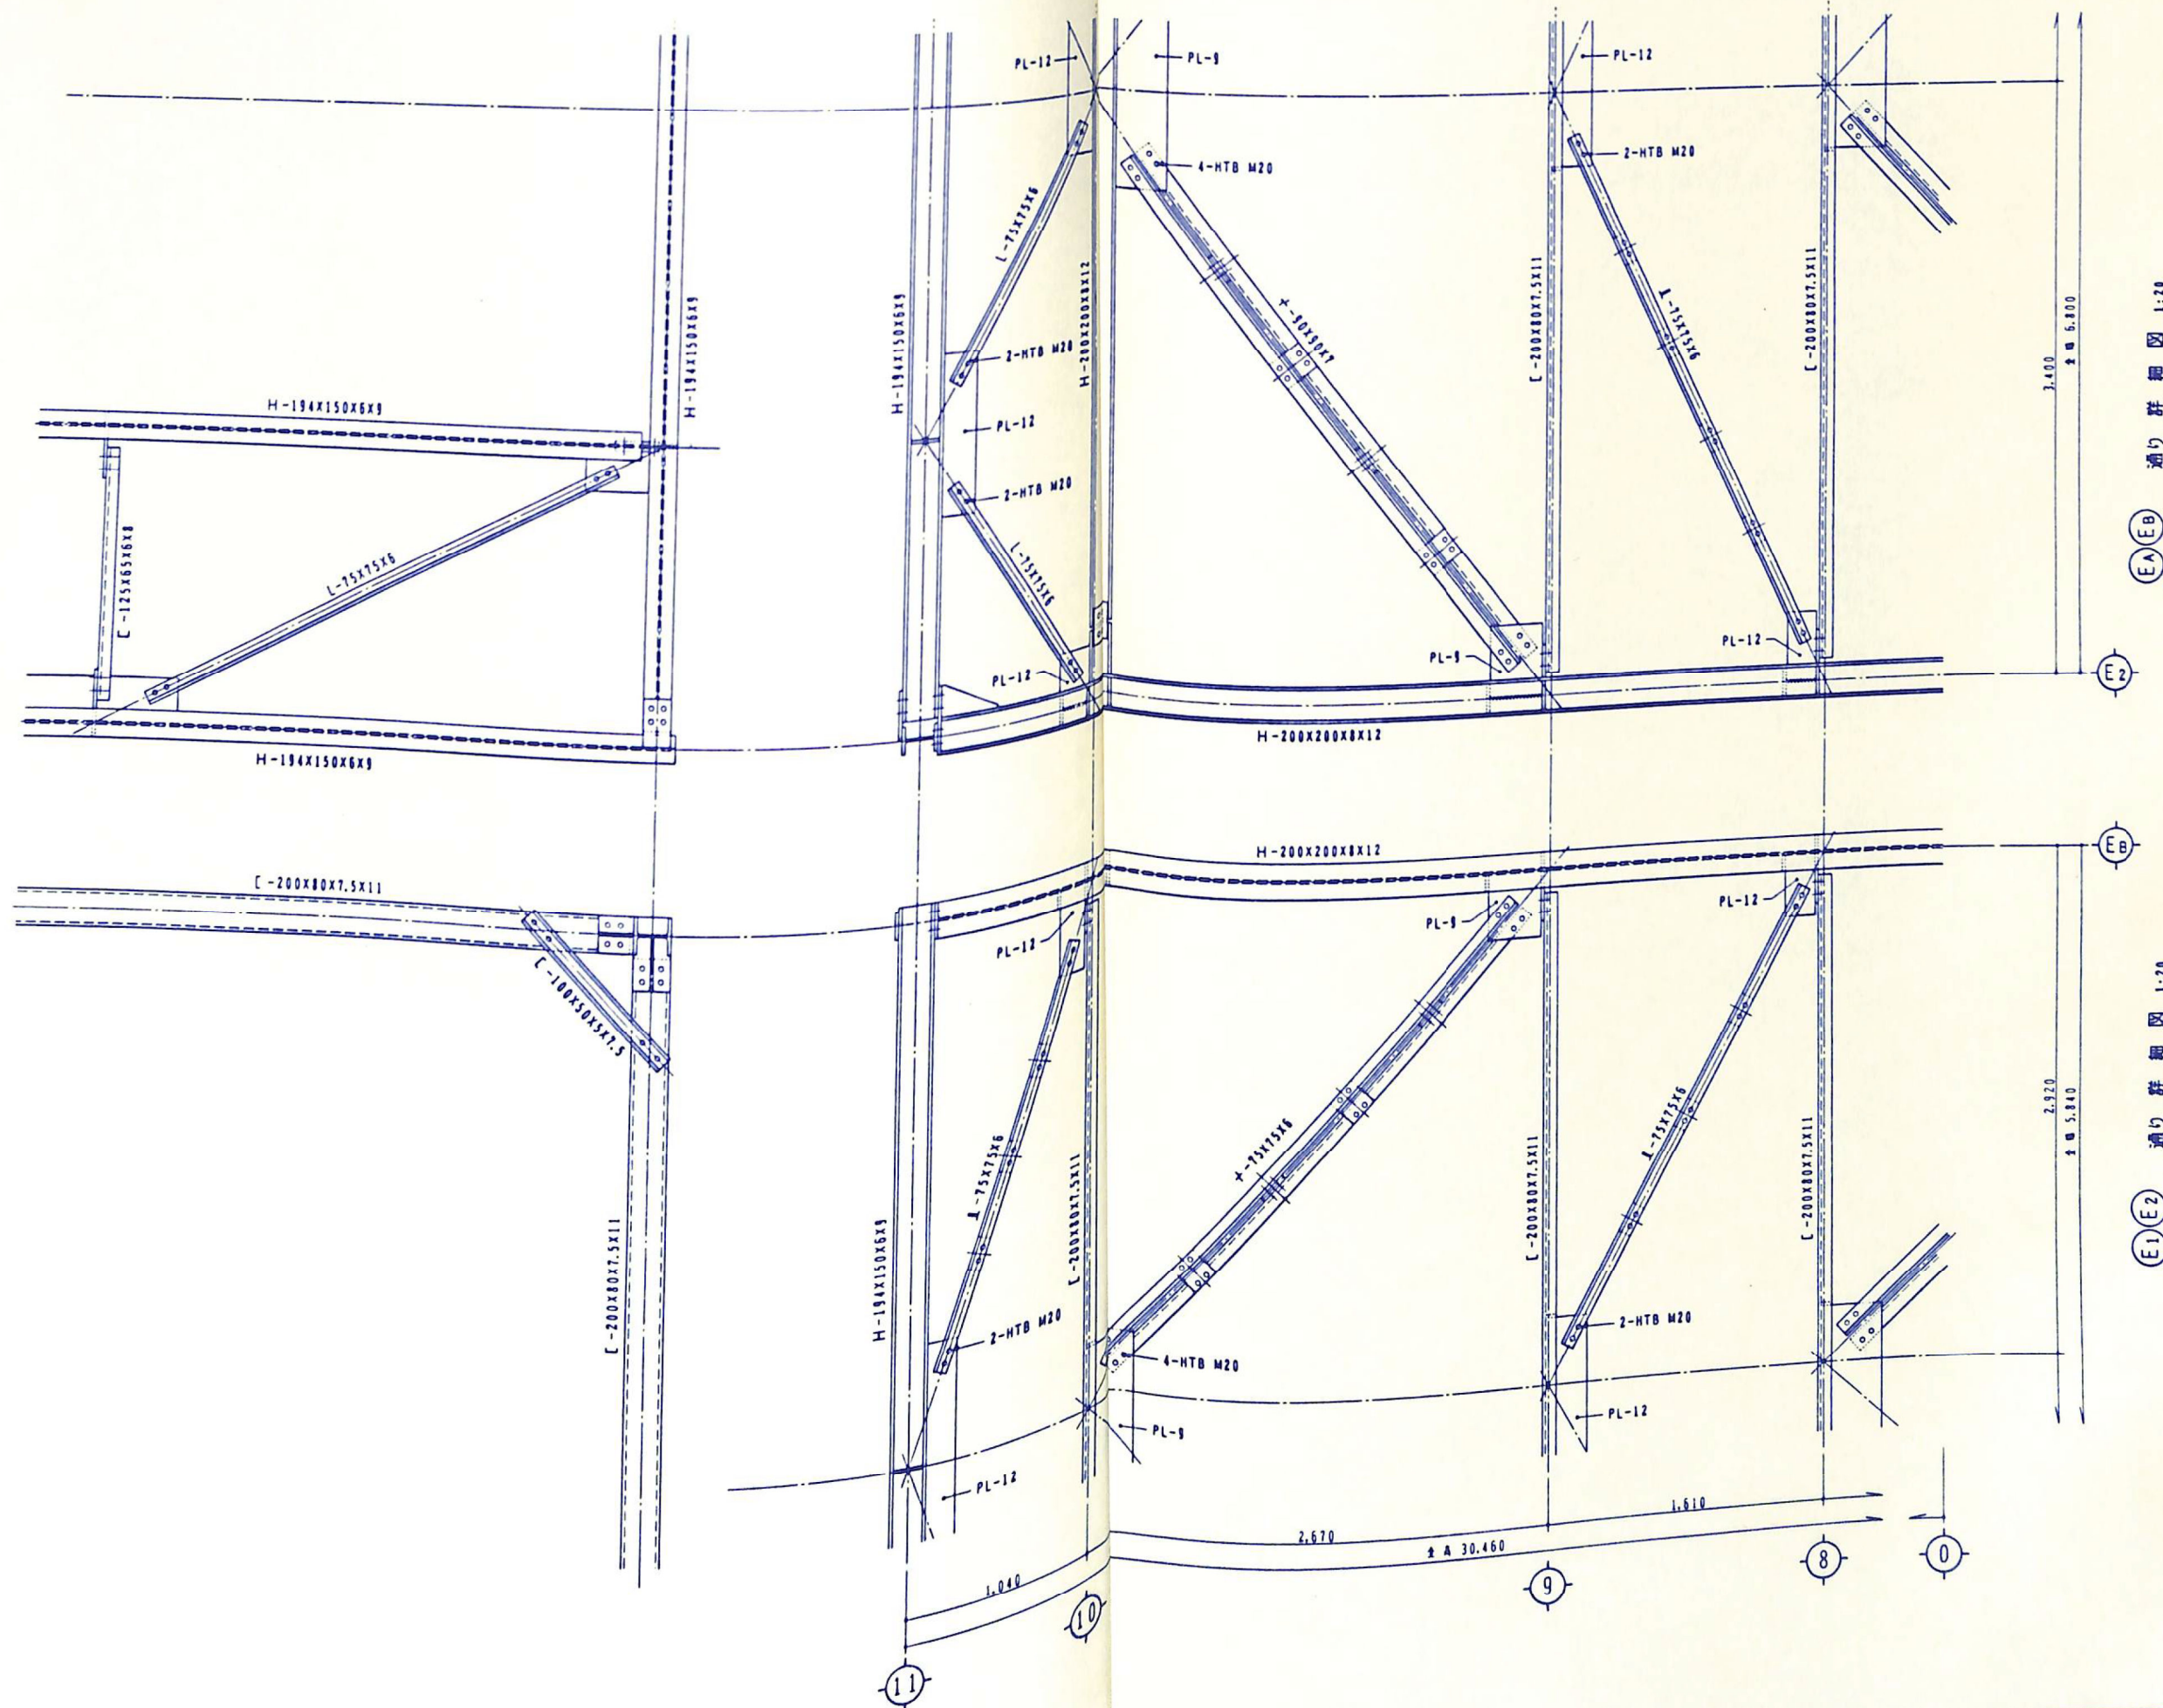

通リ詳細図 1:20
E2-E3

通リ詳細図 1:20
E1-E2

MHS
Planners, Architects & Engineers

松田平田




Project no.
A 3567 ● 三井海上山形ビル新築工事
date drawn by checked by


立井町車庫詳細図-11

scale 1:2 1:5 1:20 1:100




建築
417


• •

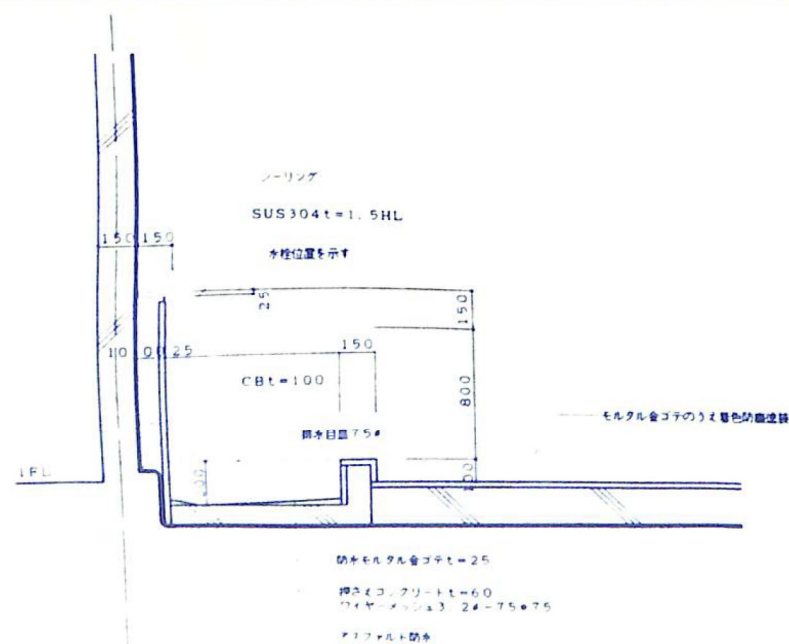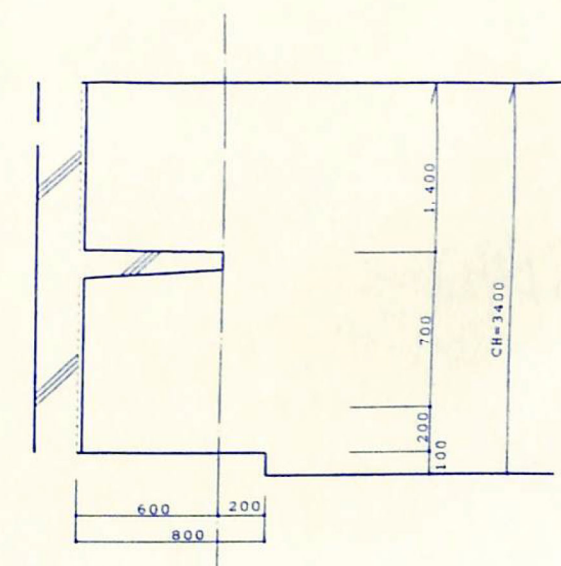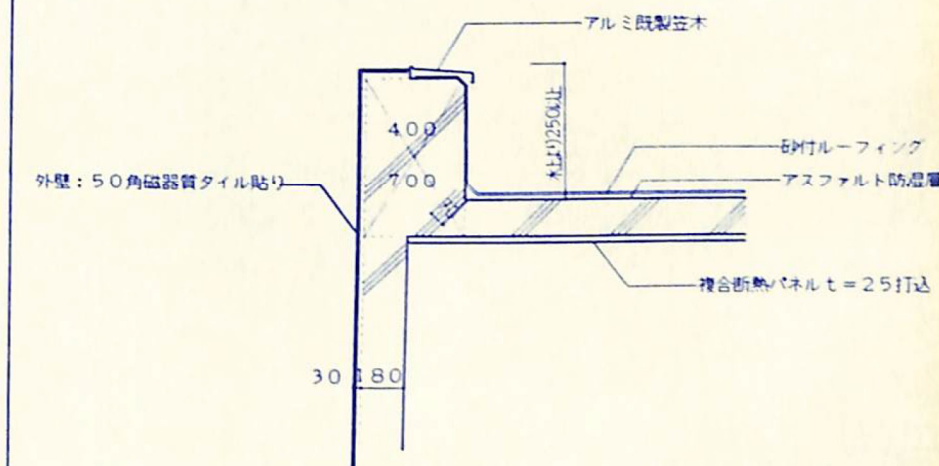











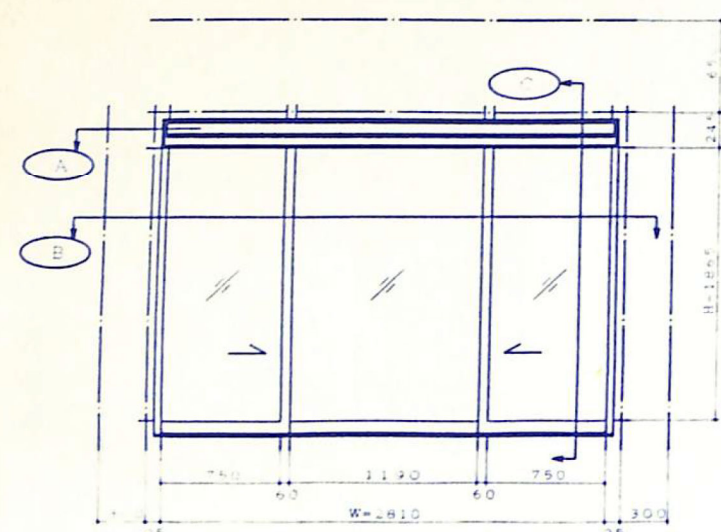


制图比例: 240:80

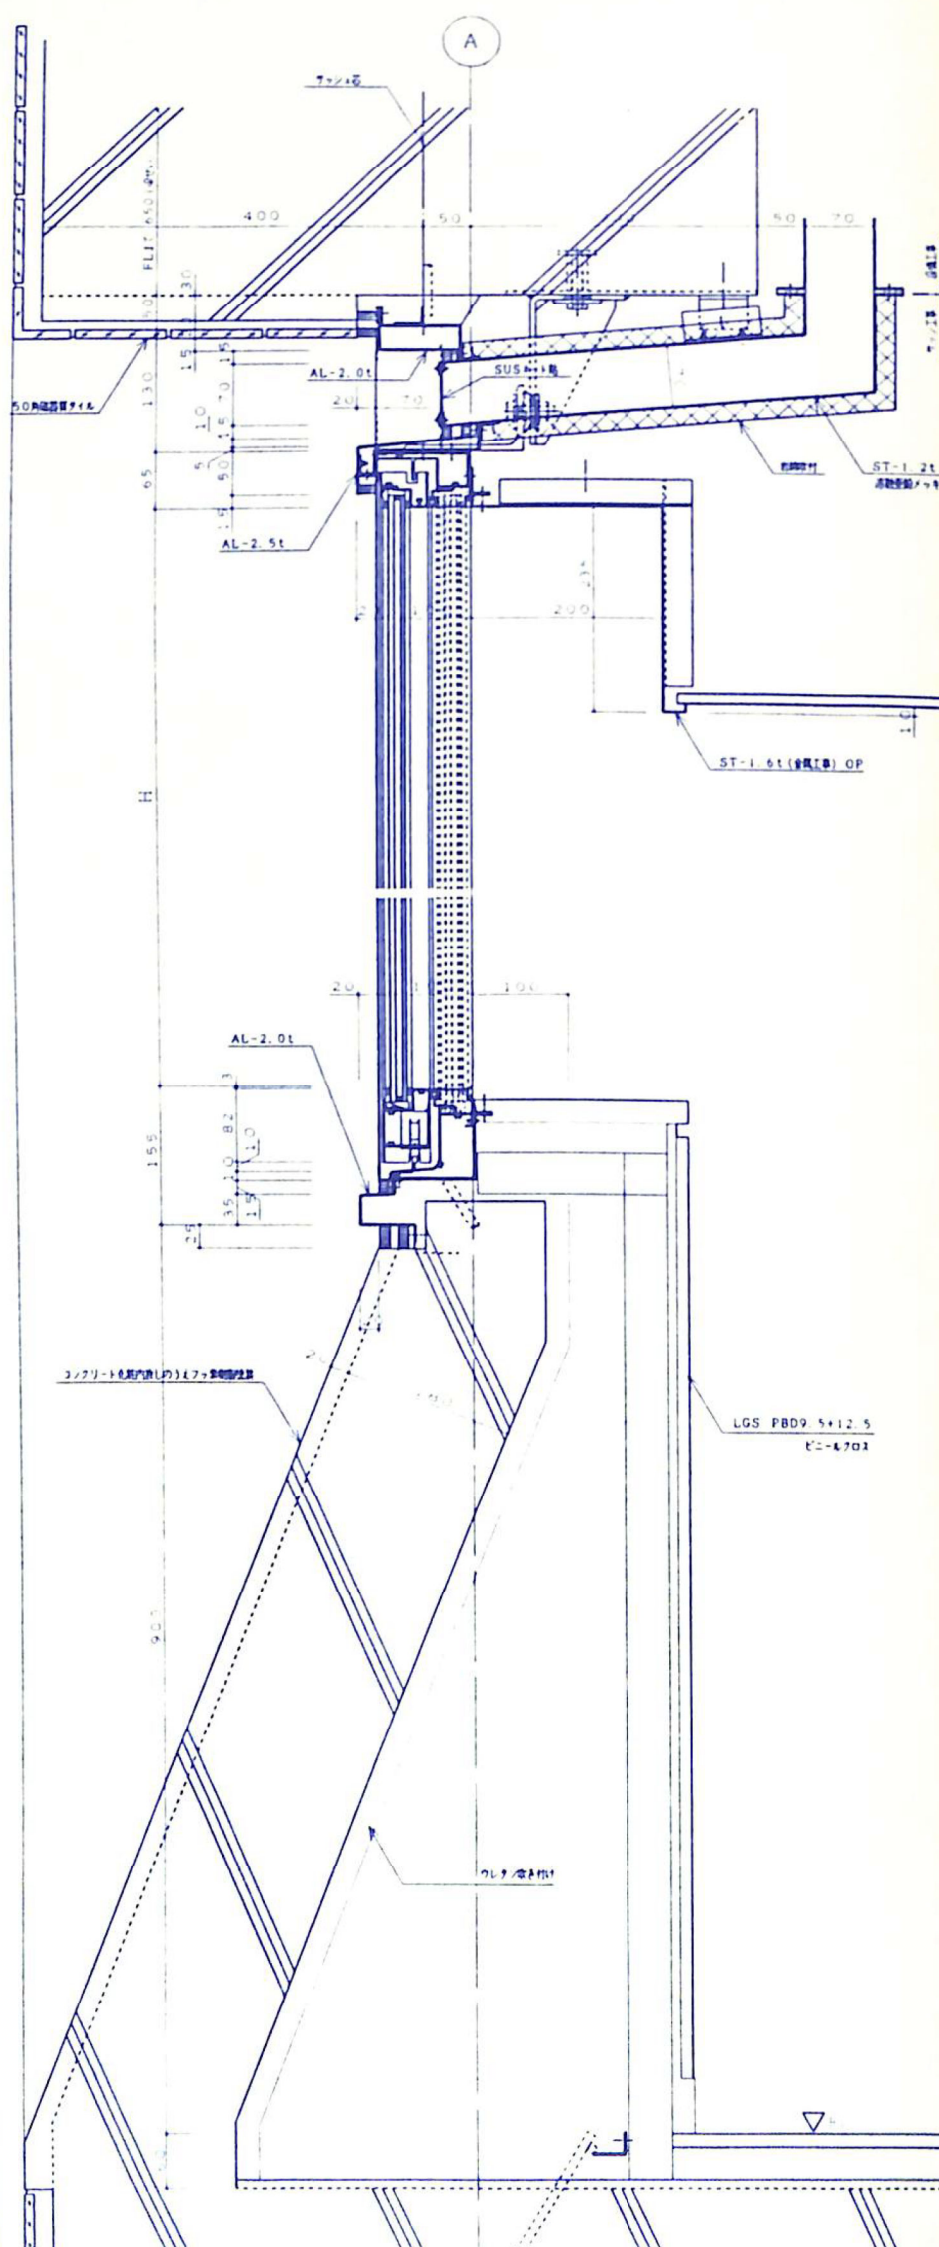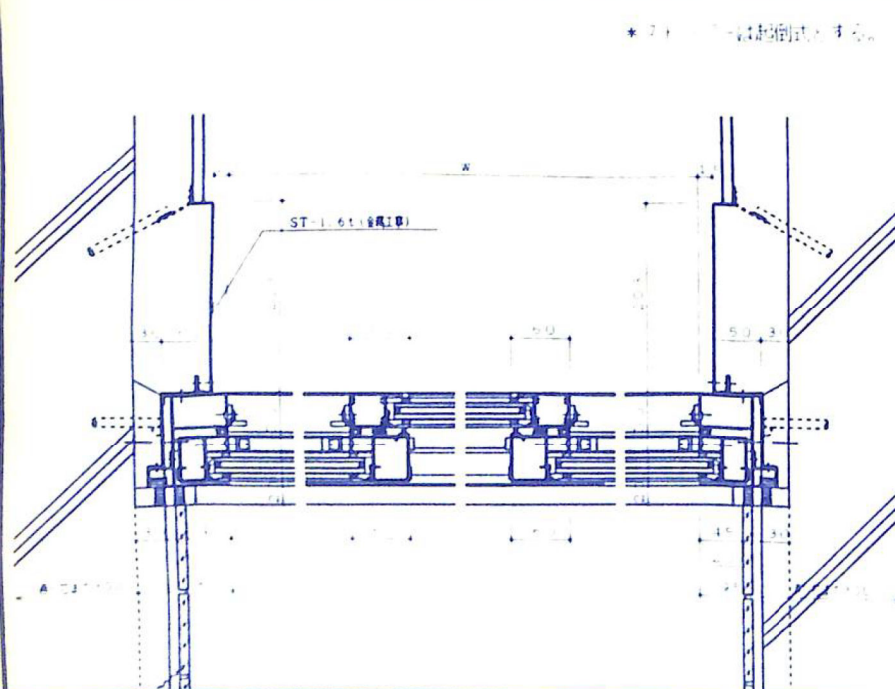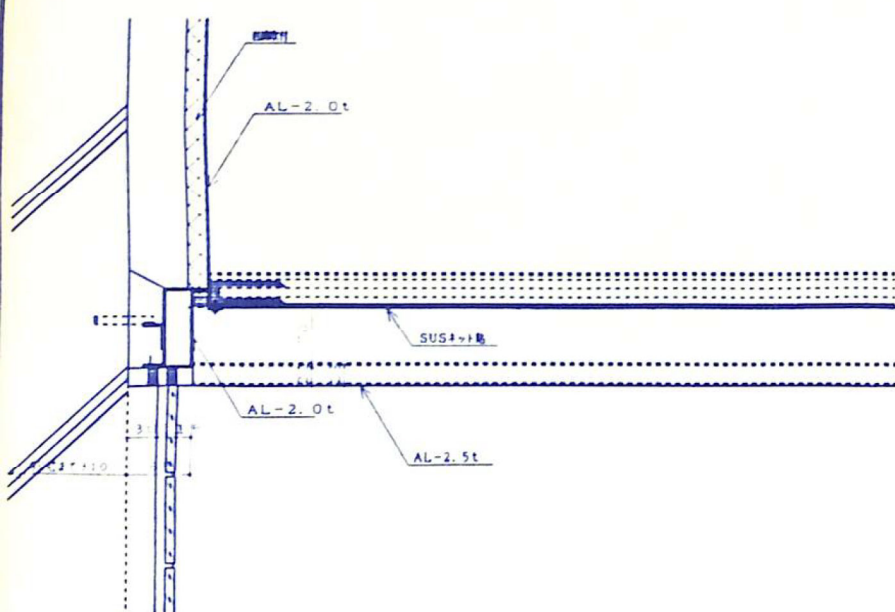

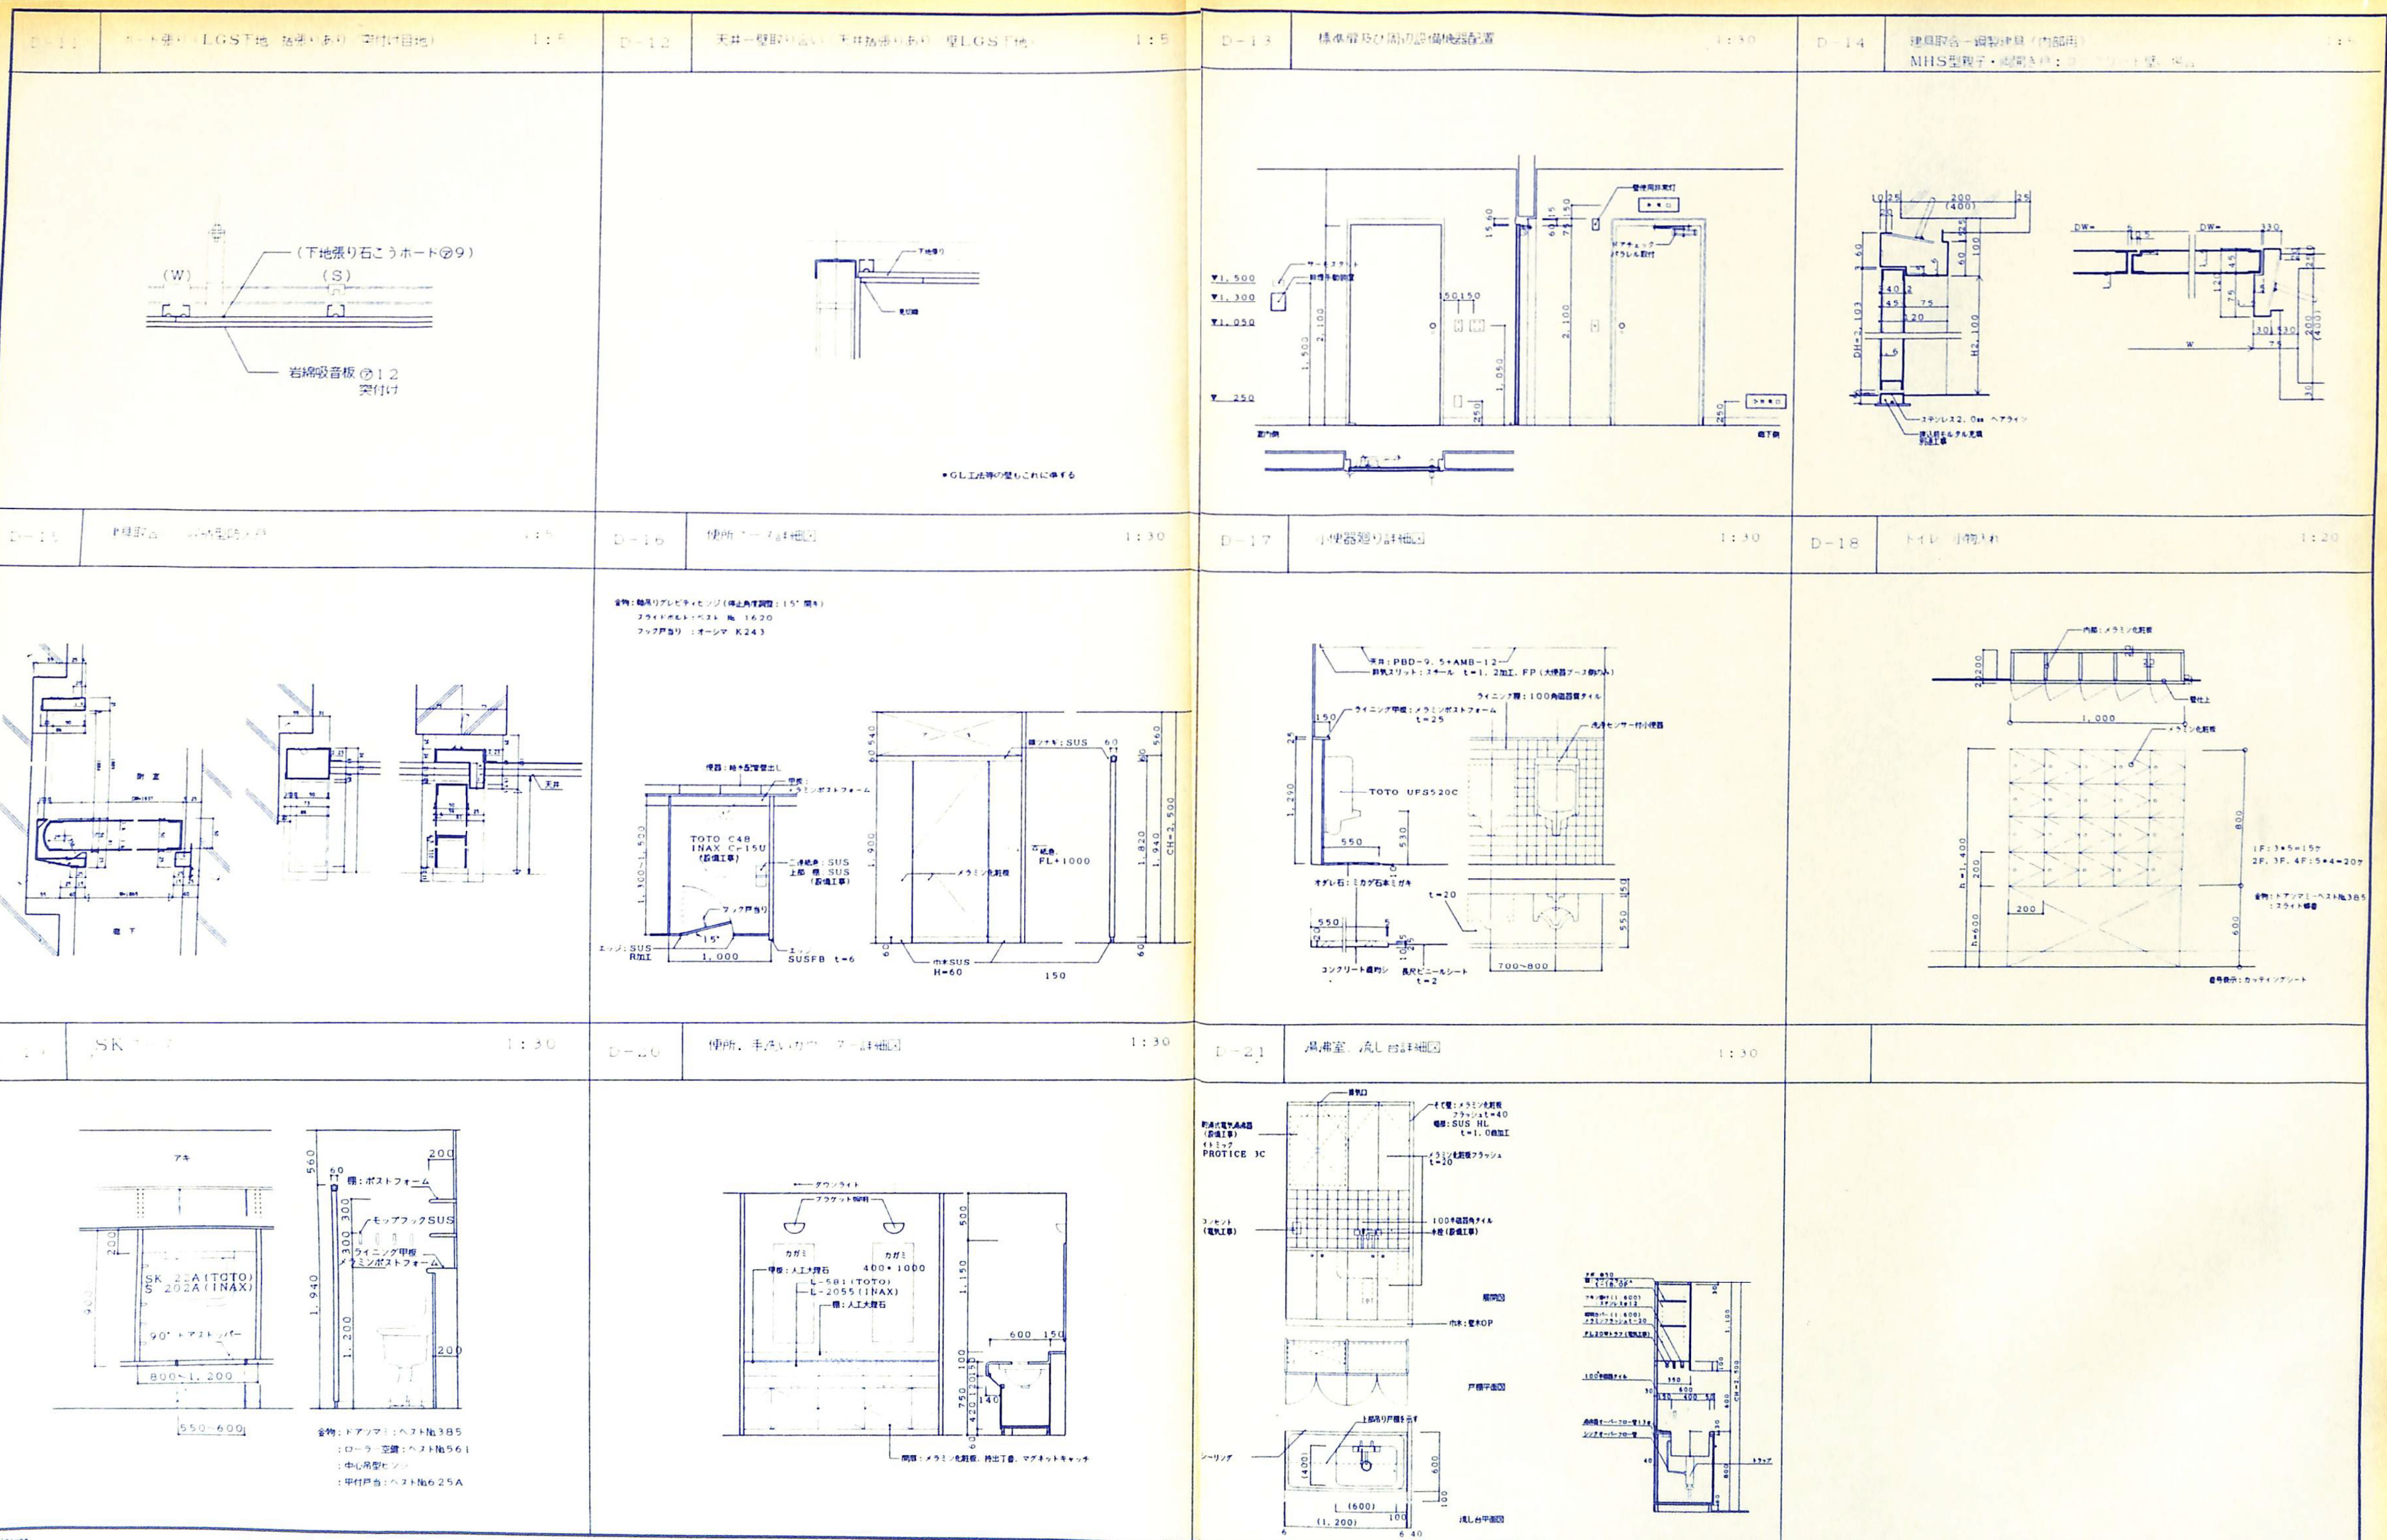

取付場所	表示内容 (立面図参照)	寸法	素材
タワーパーク南面 東屋階ファリノ	三井海上	H1200 2ヶ所	亜鉛めっき加工の上 カッティングシート
タワーパーク西面 タワーパーク東面	MITSUI シンボル+ MARINE	H4000 2ヶ所	同上
南屋階ファリノ	MITSUI シンボル+ MARINE	H1500 1組	SUS HL箱加工

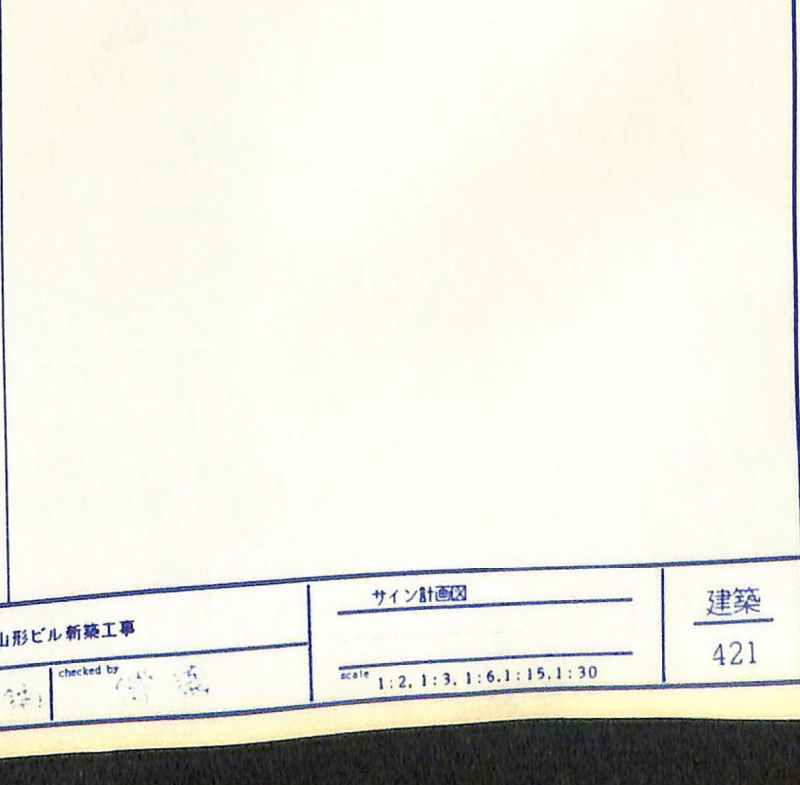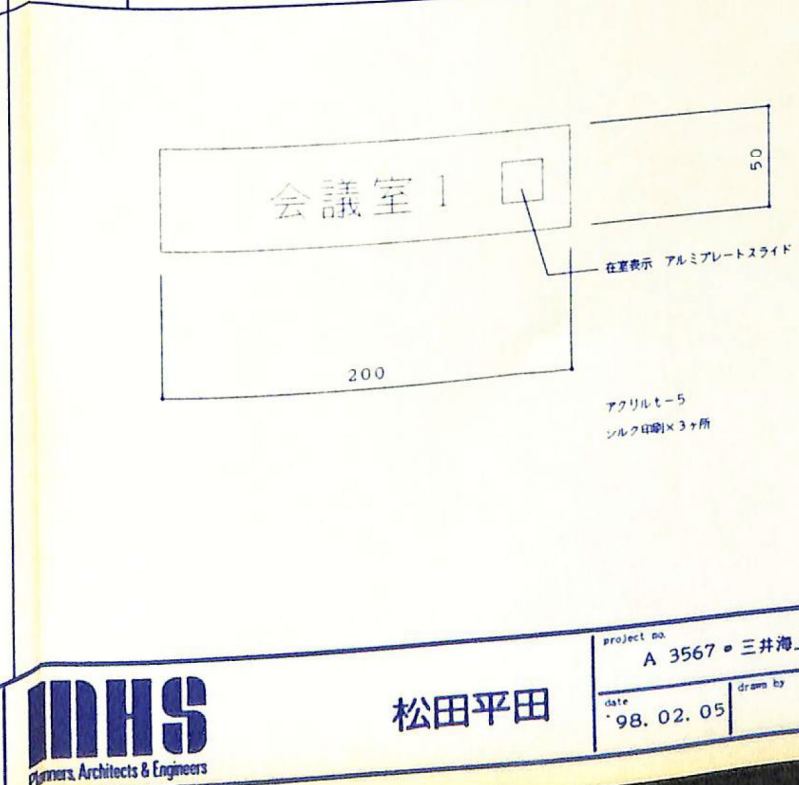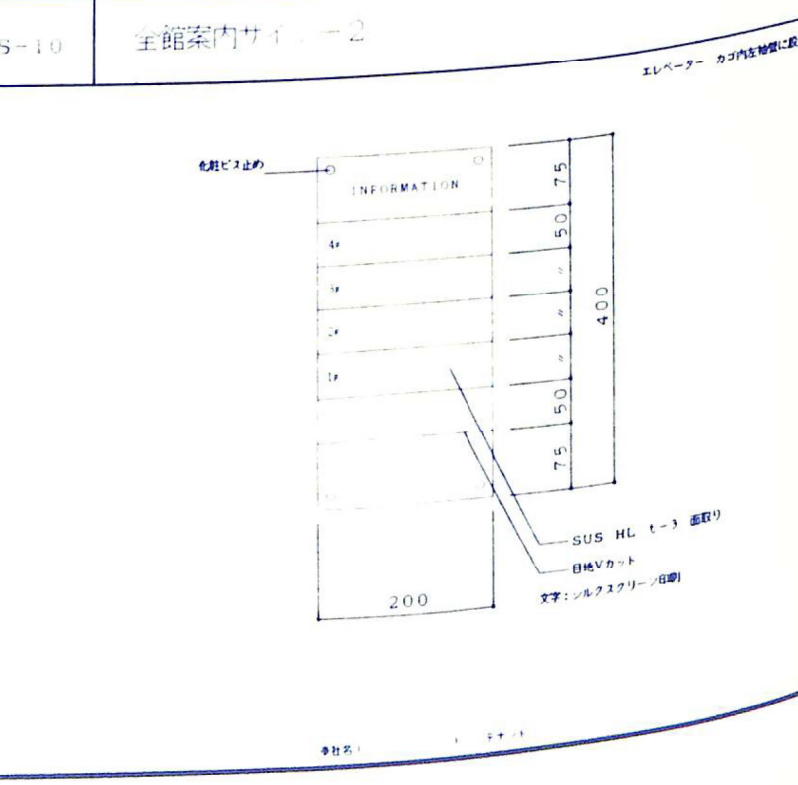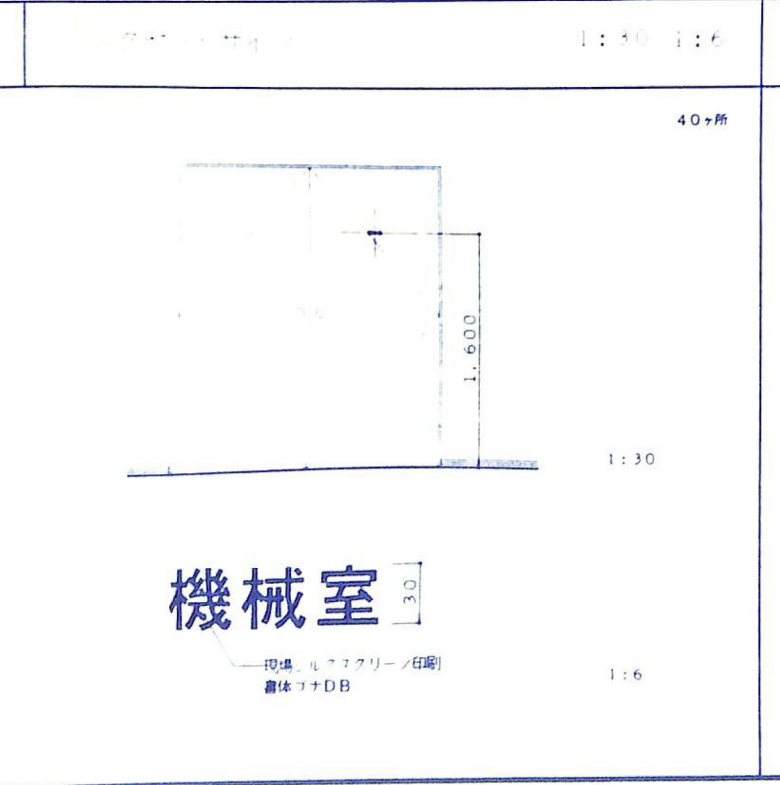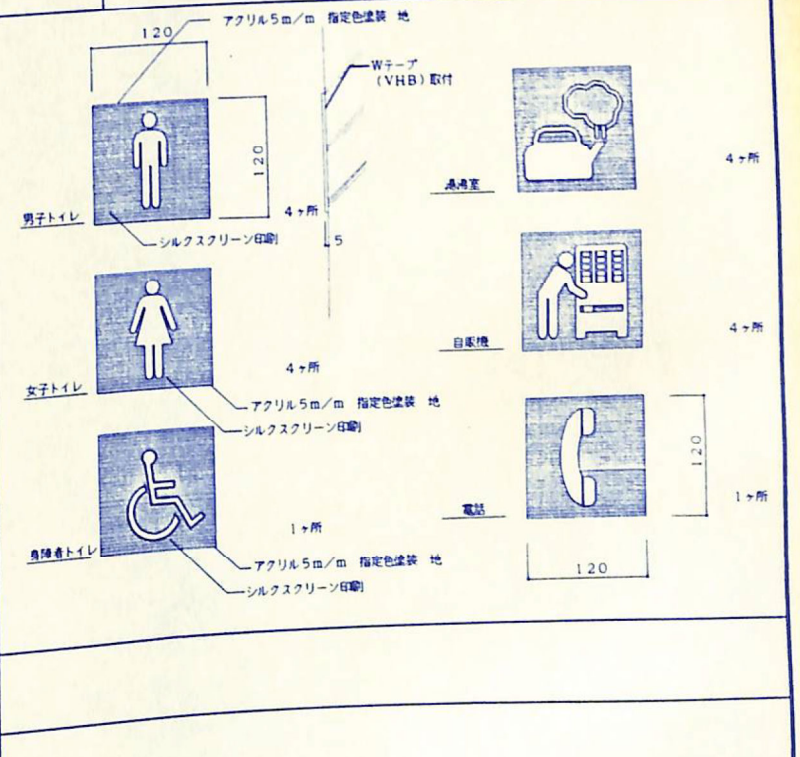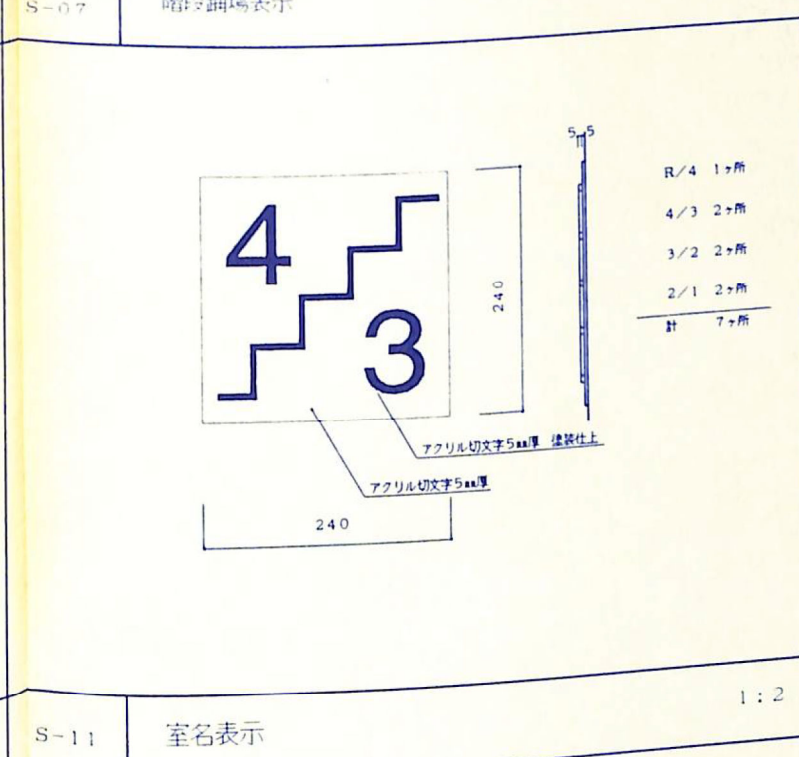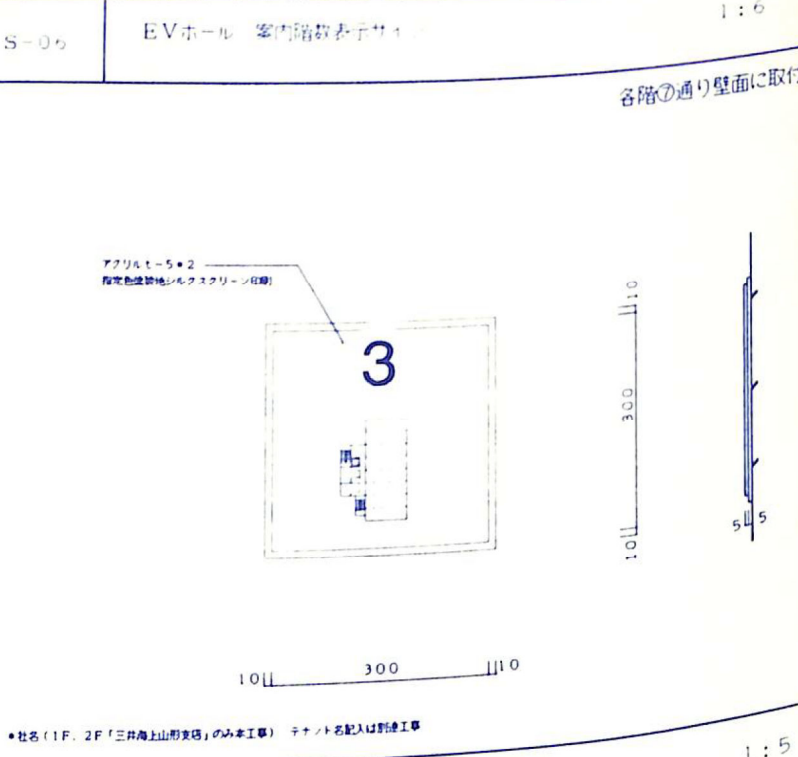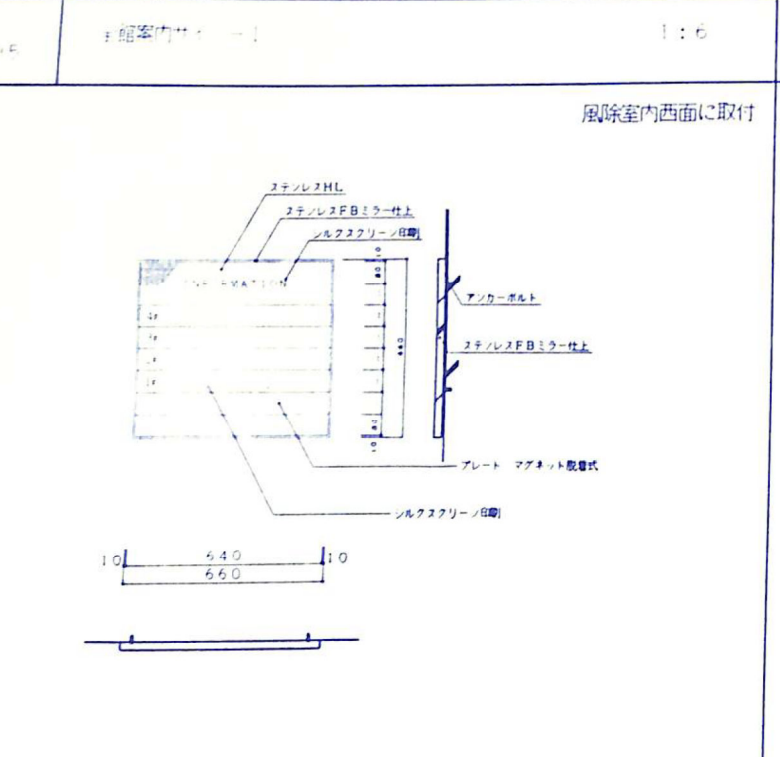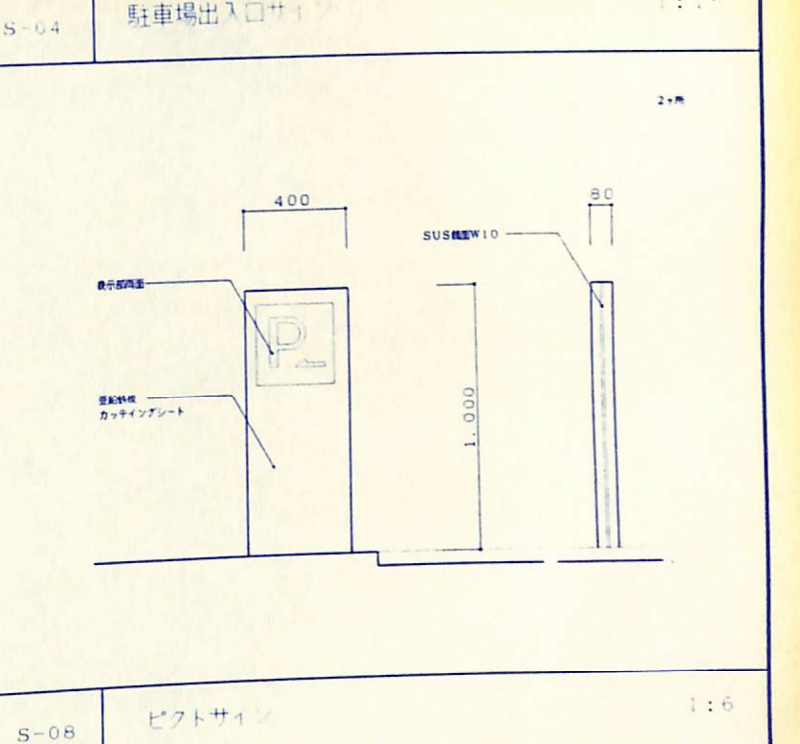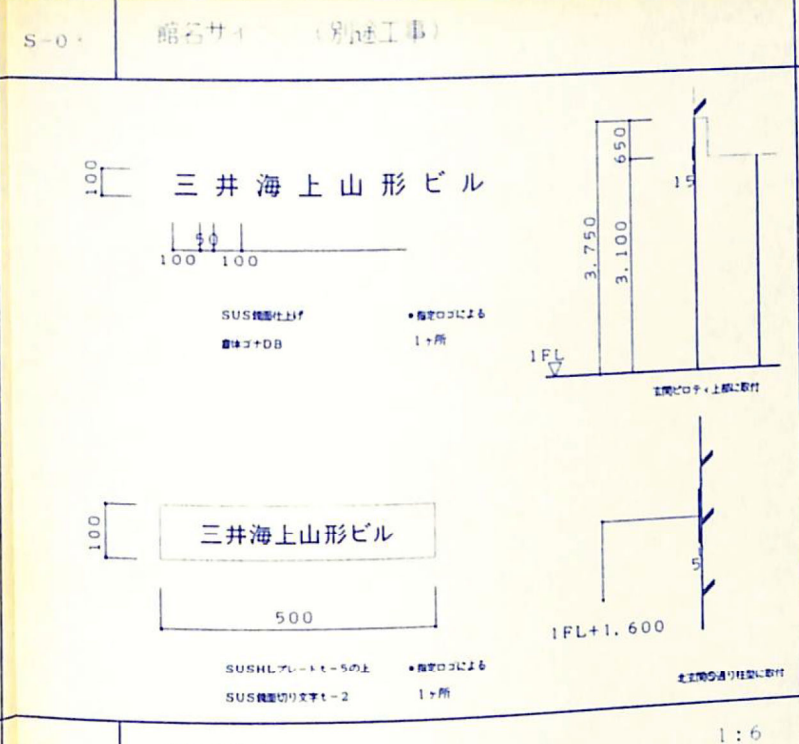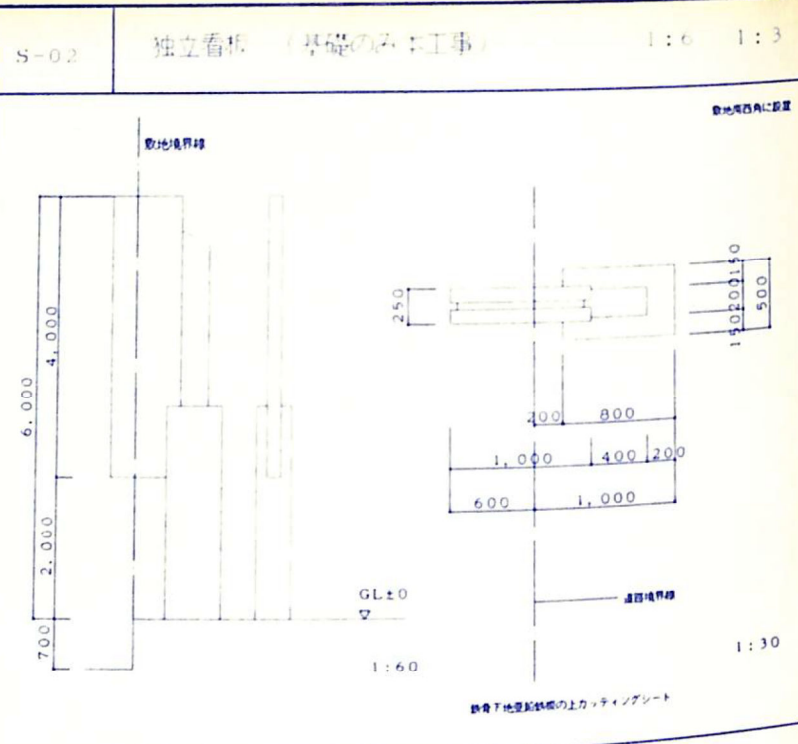


MHS
Planners, Architects & Engineers

松田平田

project no. A 3567 三井海上山形ビル新築工事
date '98. 02. 05
drawn by
checked by

サイン計画図
scale 1:2, 1:3, 1:6, 1:15, 1:30

建築
421

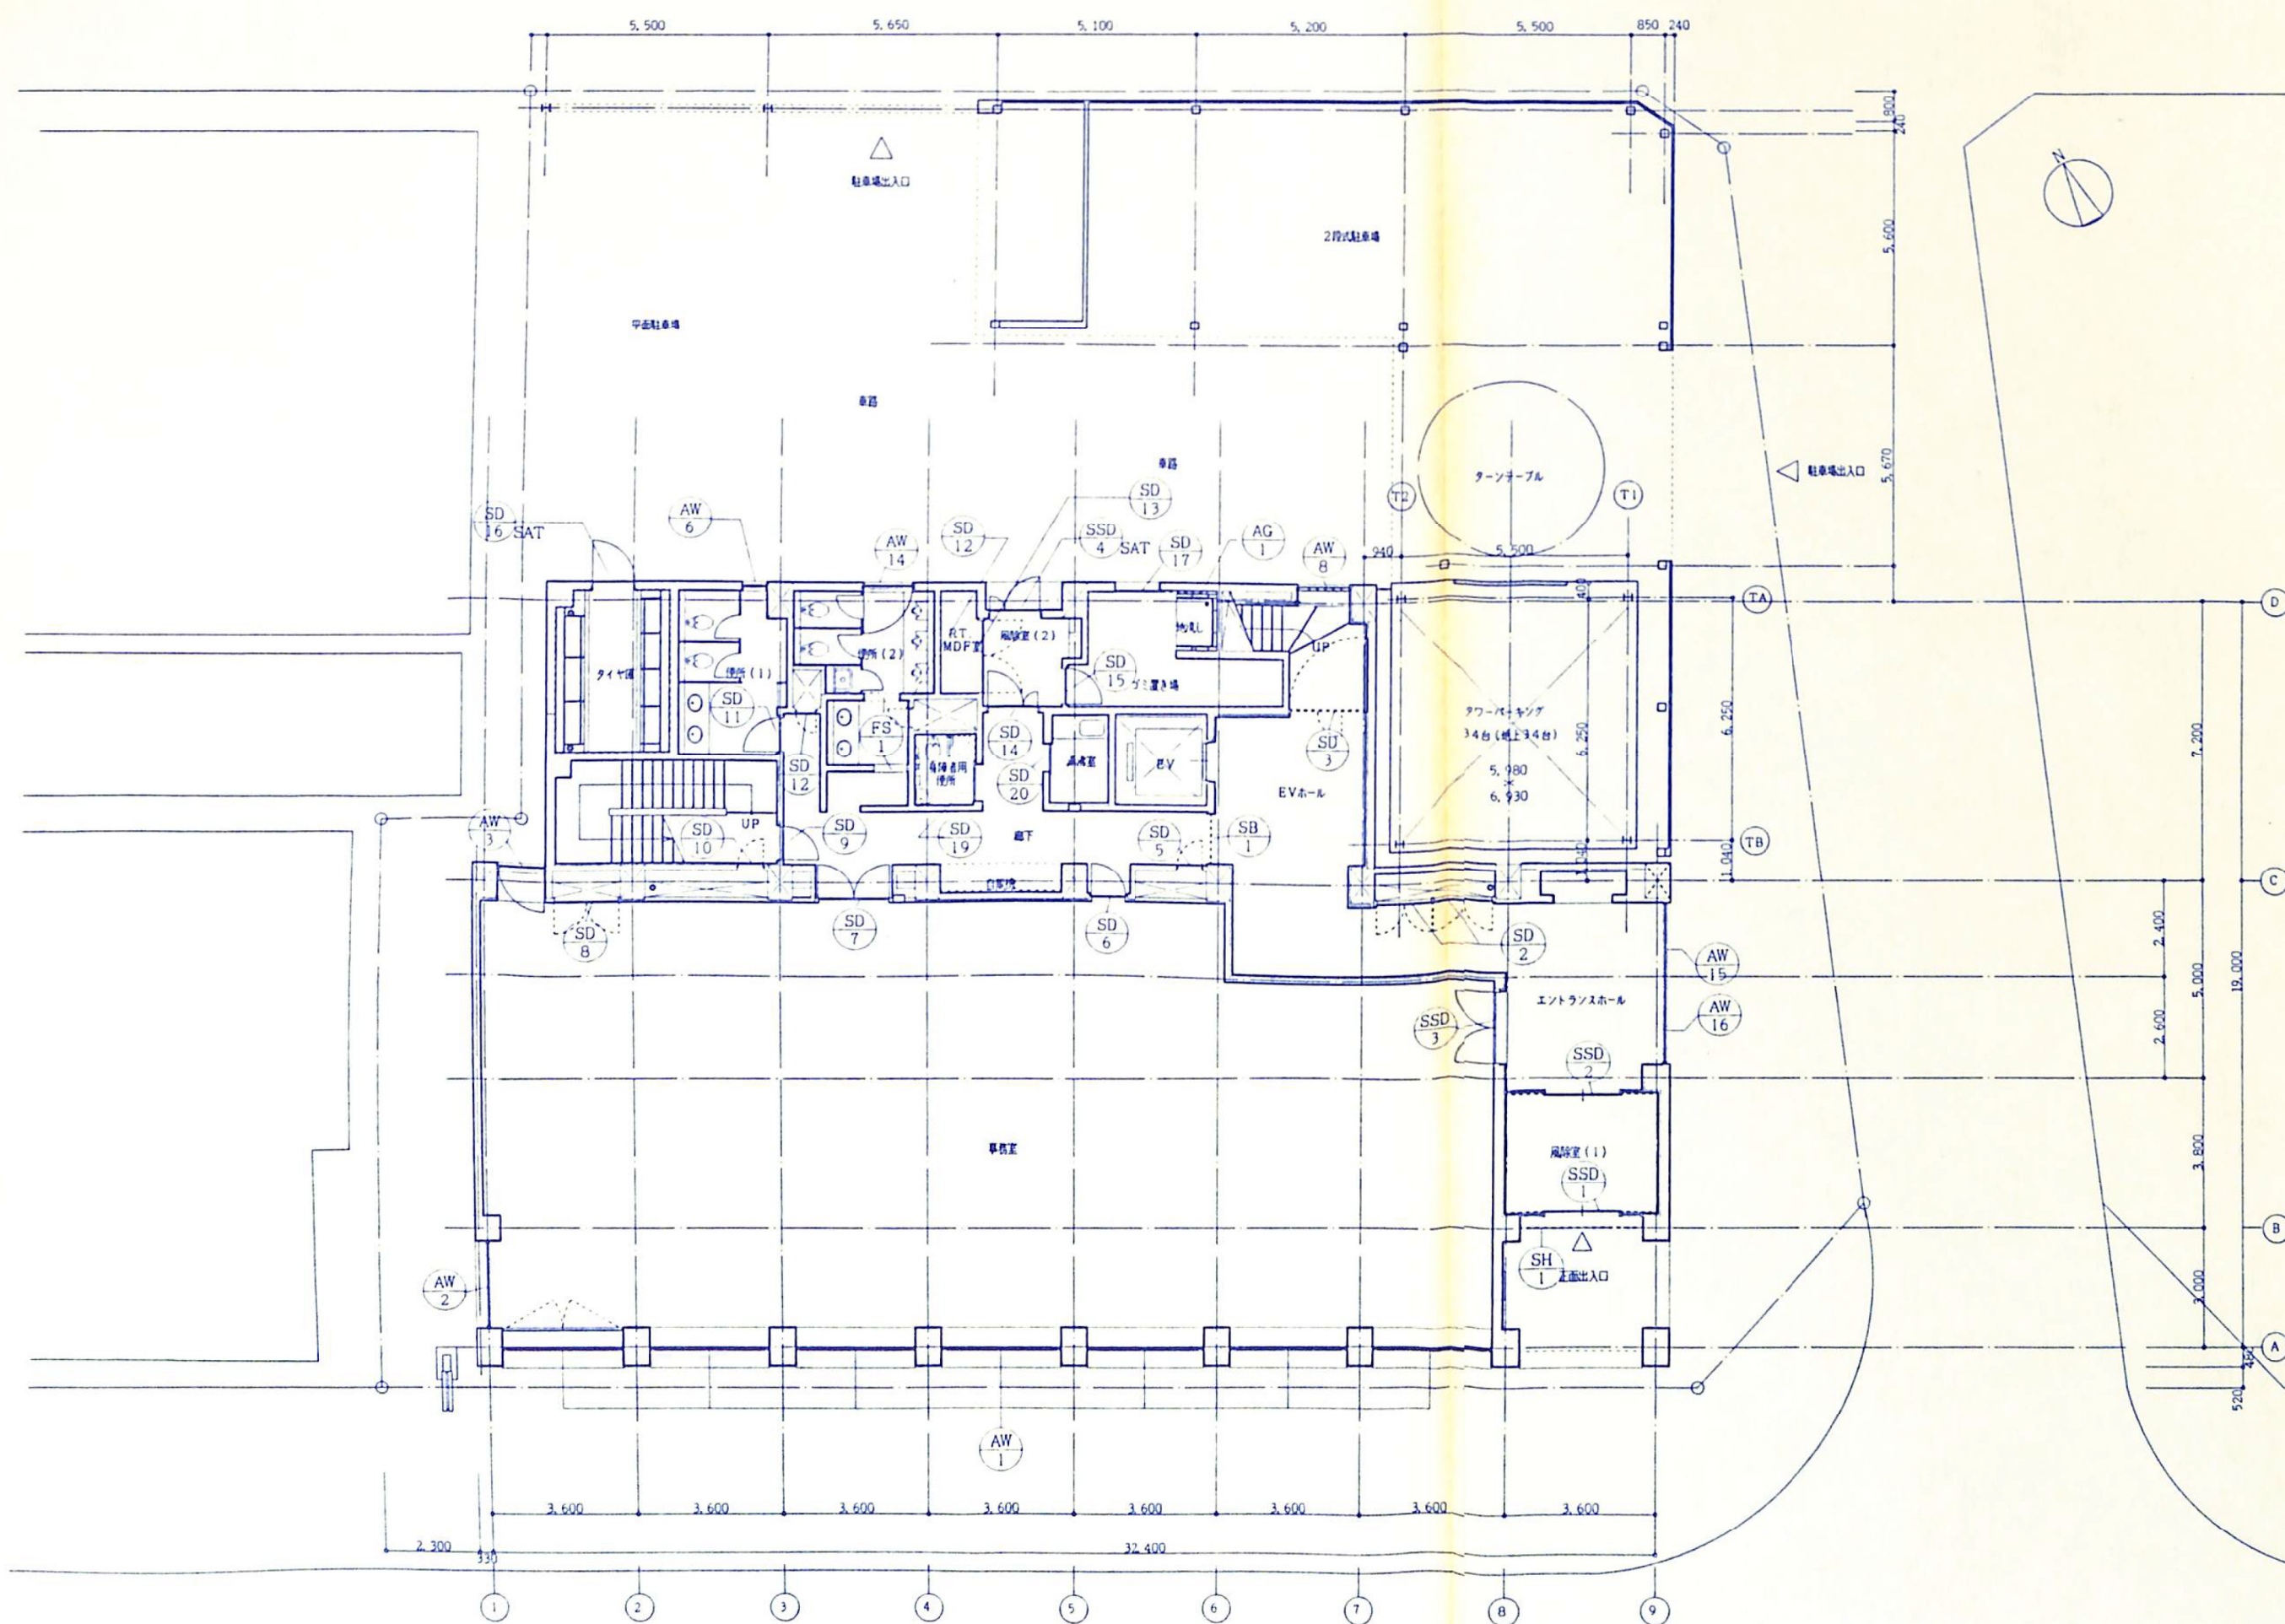

revisions

INHS
Planners, Architects & Engineers



松田平田

project no.
A 3567 • 三井海上山形ビル新築工事
date
98.02.05
drawn by
checked by

建具配置図-1

scale
1:100

建築
501

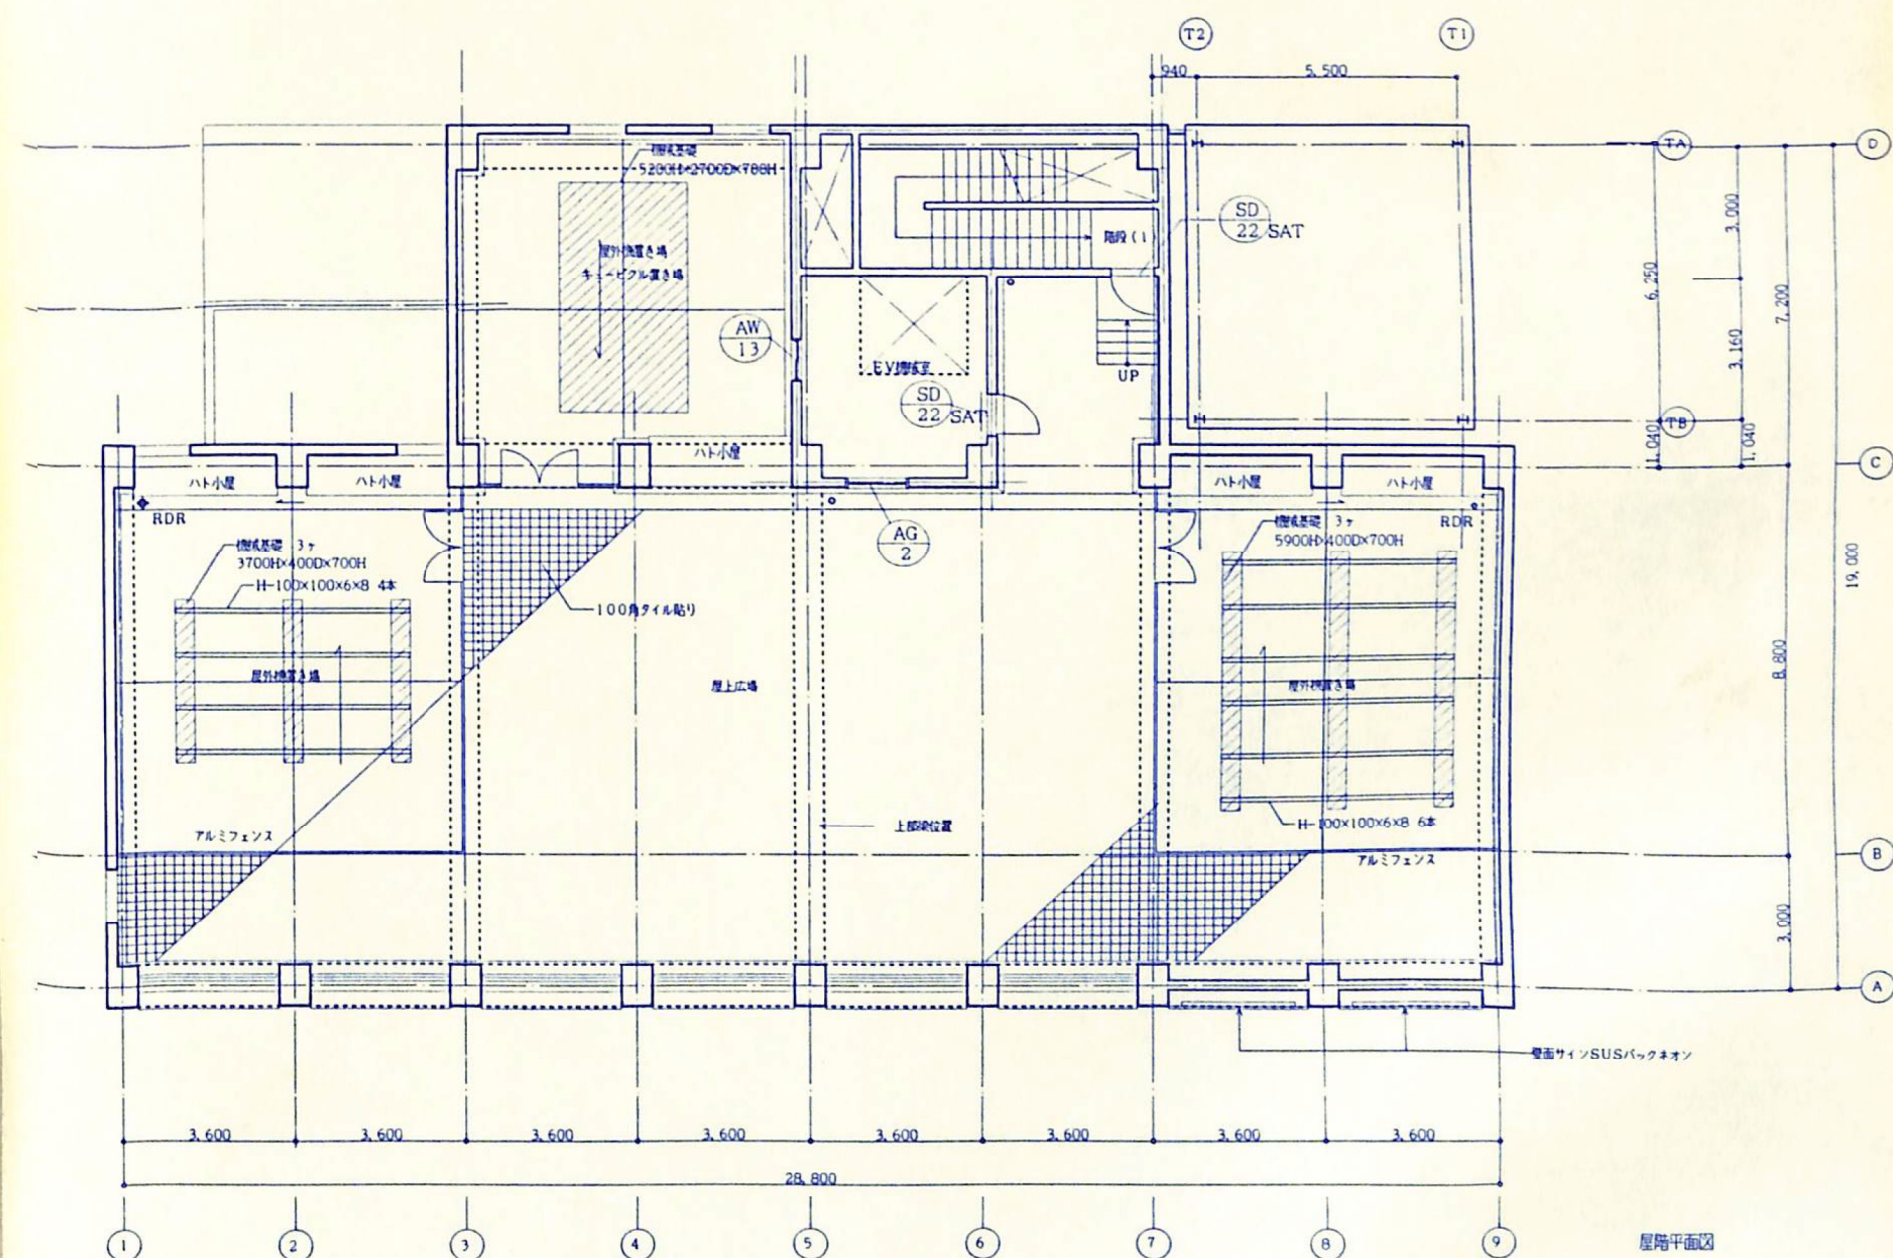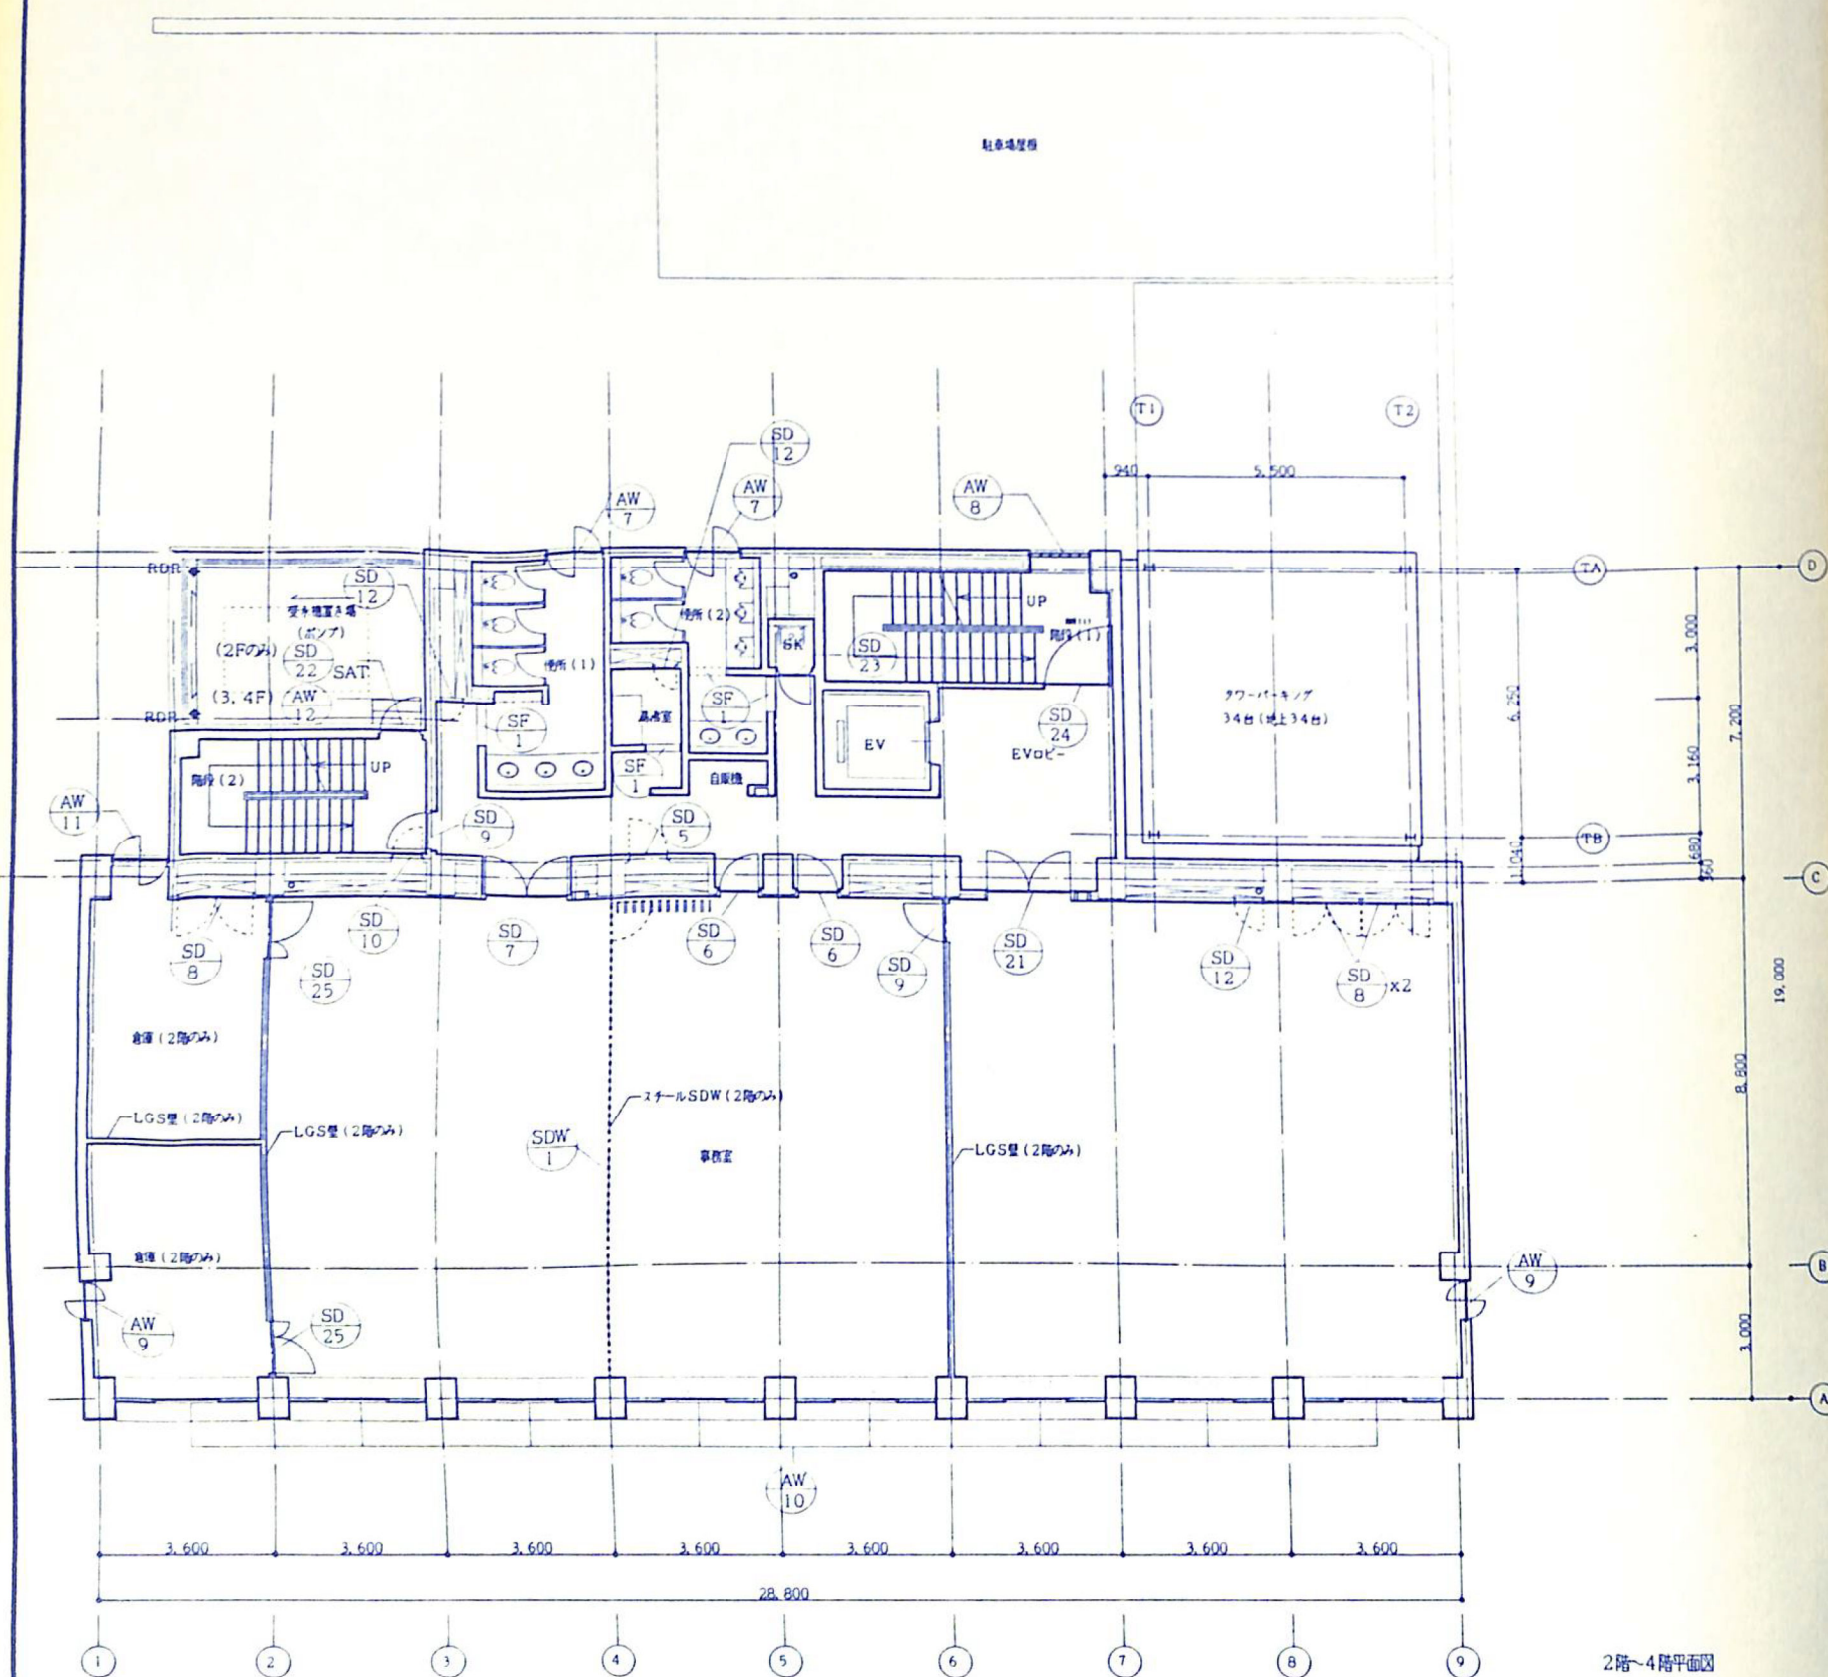

一般事項	建具の種類と記号			ガラスの種類と記号		建具の性能と記号		ドアガラリの種類と大きさ	
シンボル	建具の種類と記号			ガラスの種類と記号		建具の性能と記号		ドアガラリの種類と大きさ	
