


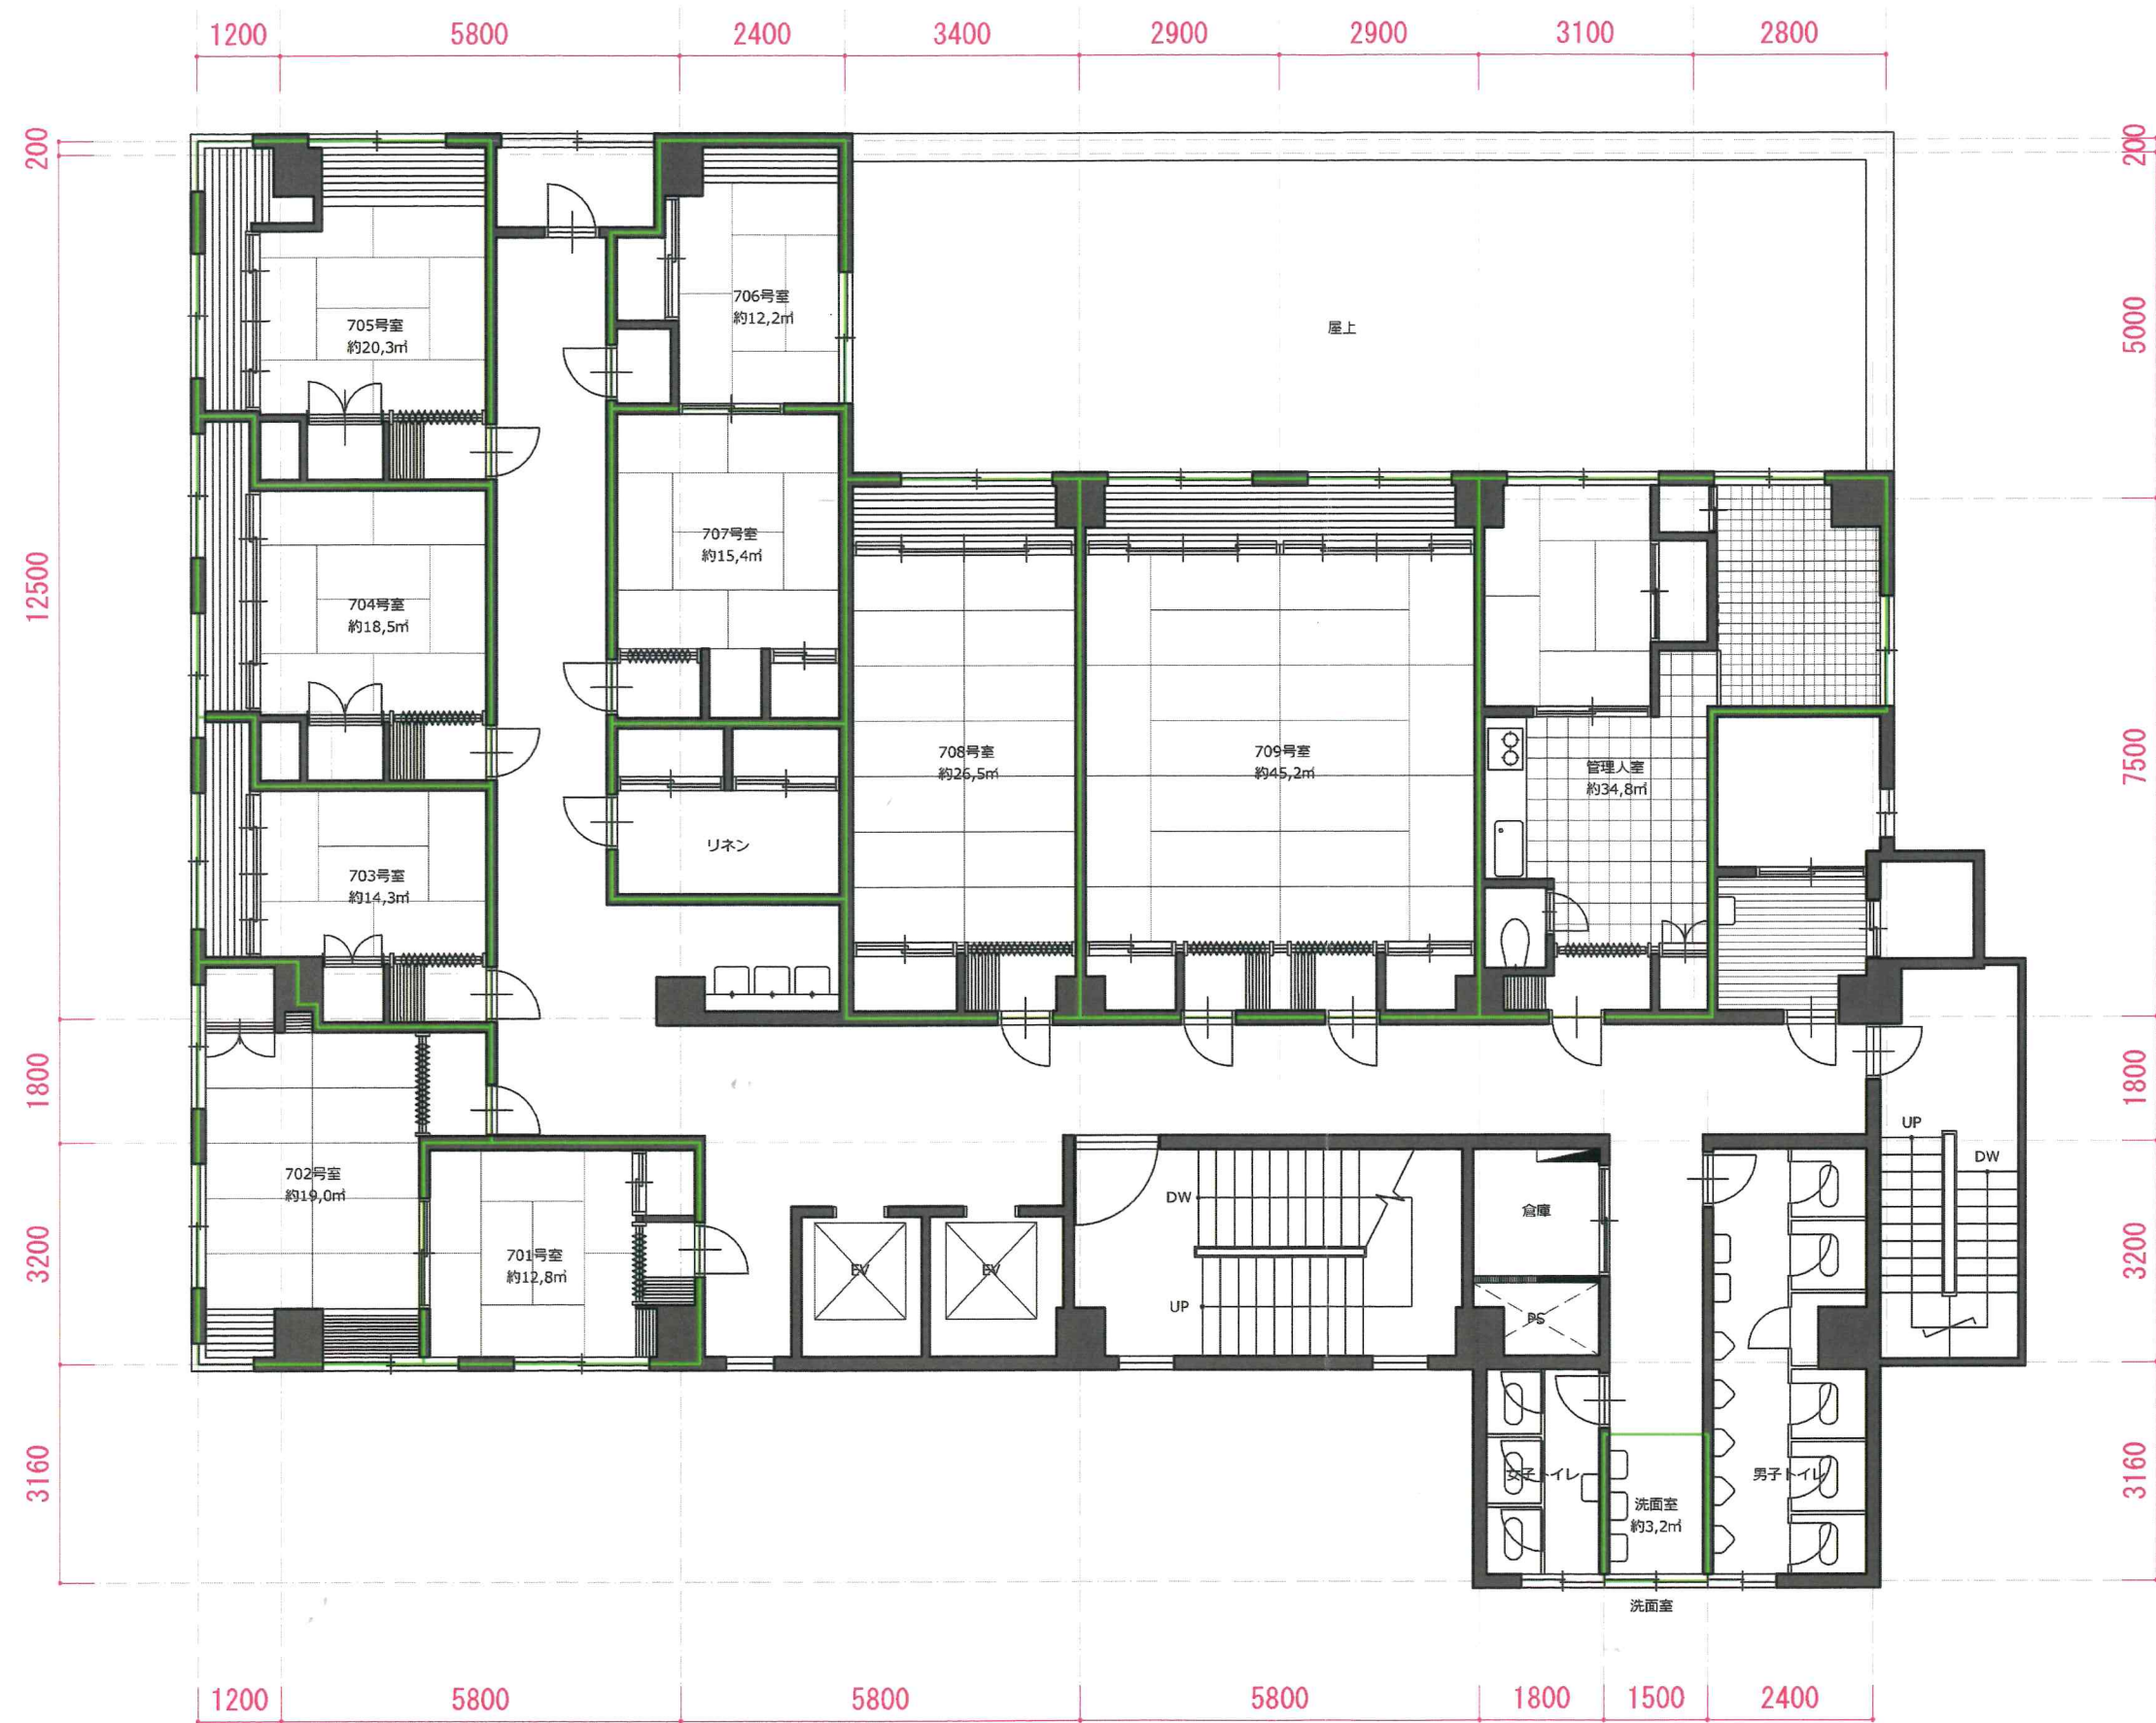

※躯体は竣工図を基に作成しているため、計画を進めるにあたり現地調査が必要です。
天井や壁面の既存設備には十分な注意が必要です。

				二事名称					NO.
				計画名称	7階平面図	所在地	縮尺	図尺	2021年（令和3年）10月25日
							S=1/100		01