


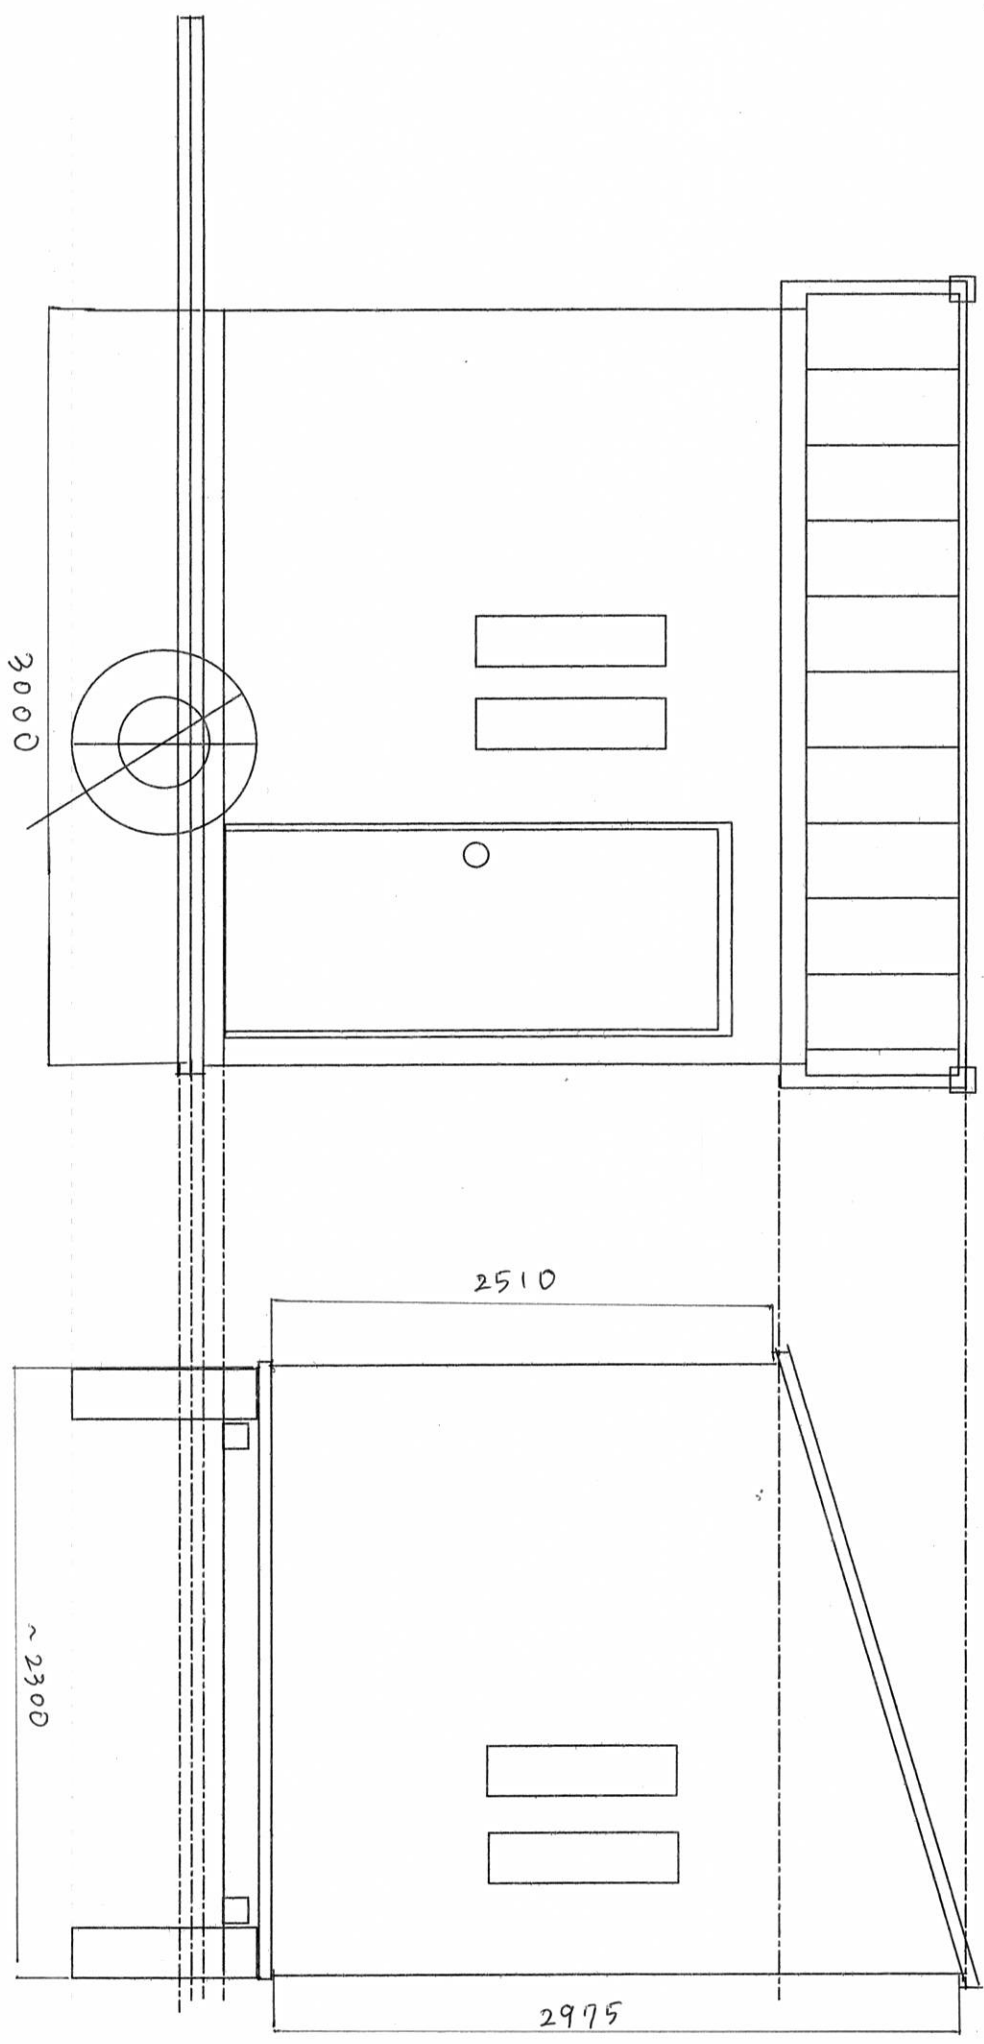

|     |  |         |           |      |
|-----|--|---------|-----------|------|
| 件名  |  | 設計番号    | 作成者       | 図面番号 |
| 図面名 |  | 縮尺      | 日付        |      |
| 平面図 |  | S=1/100 | 2019/7/20 |      |