



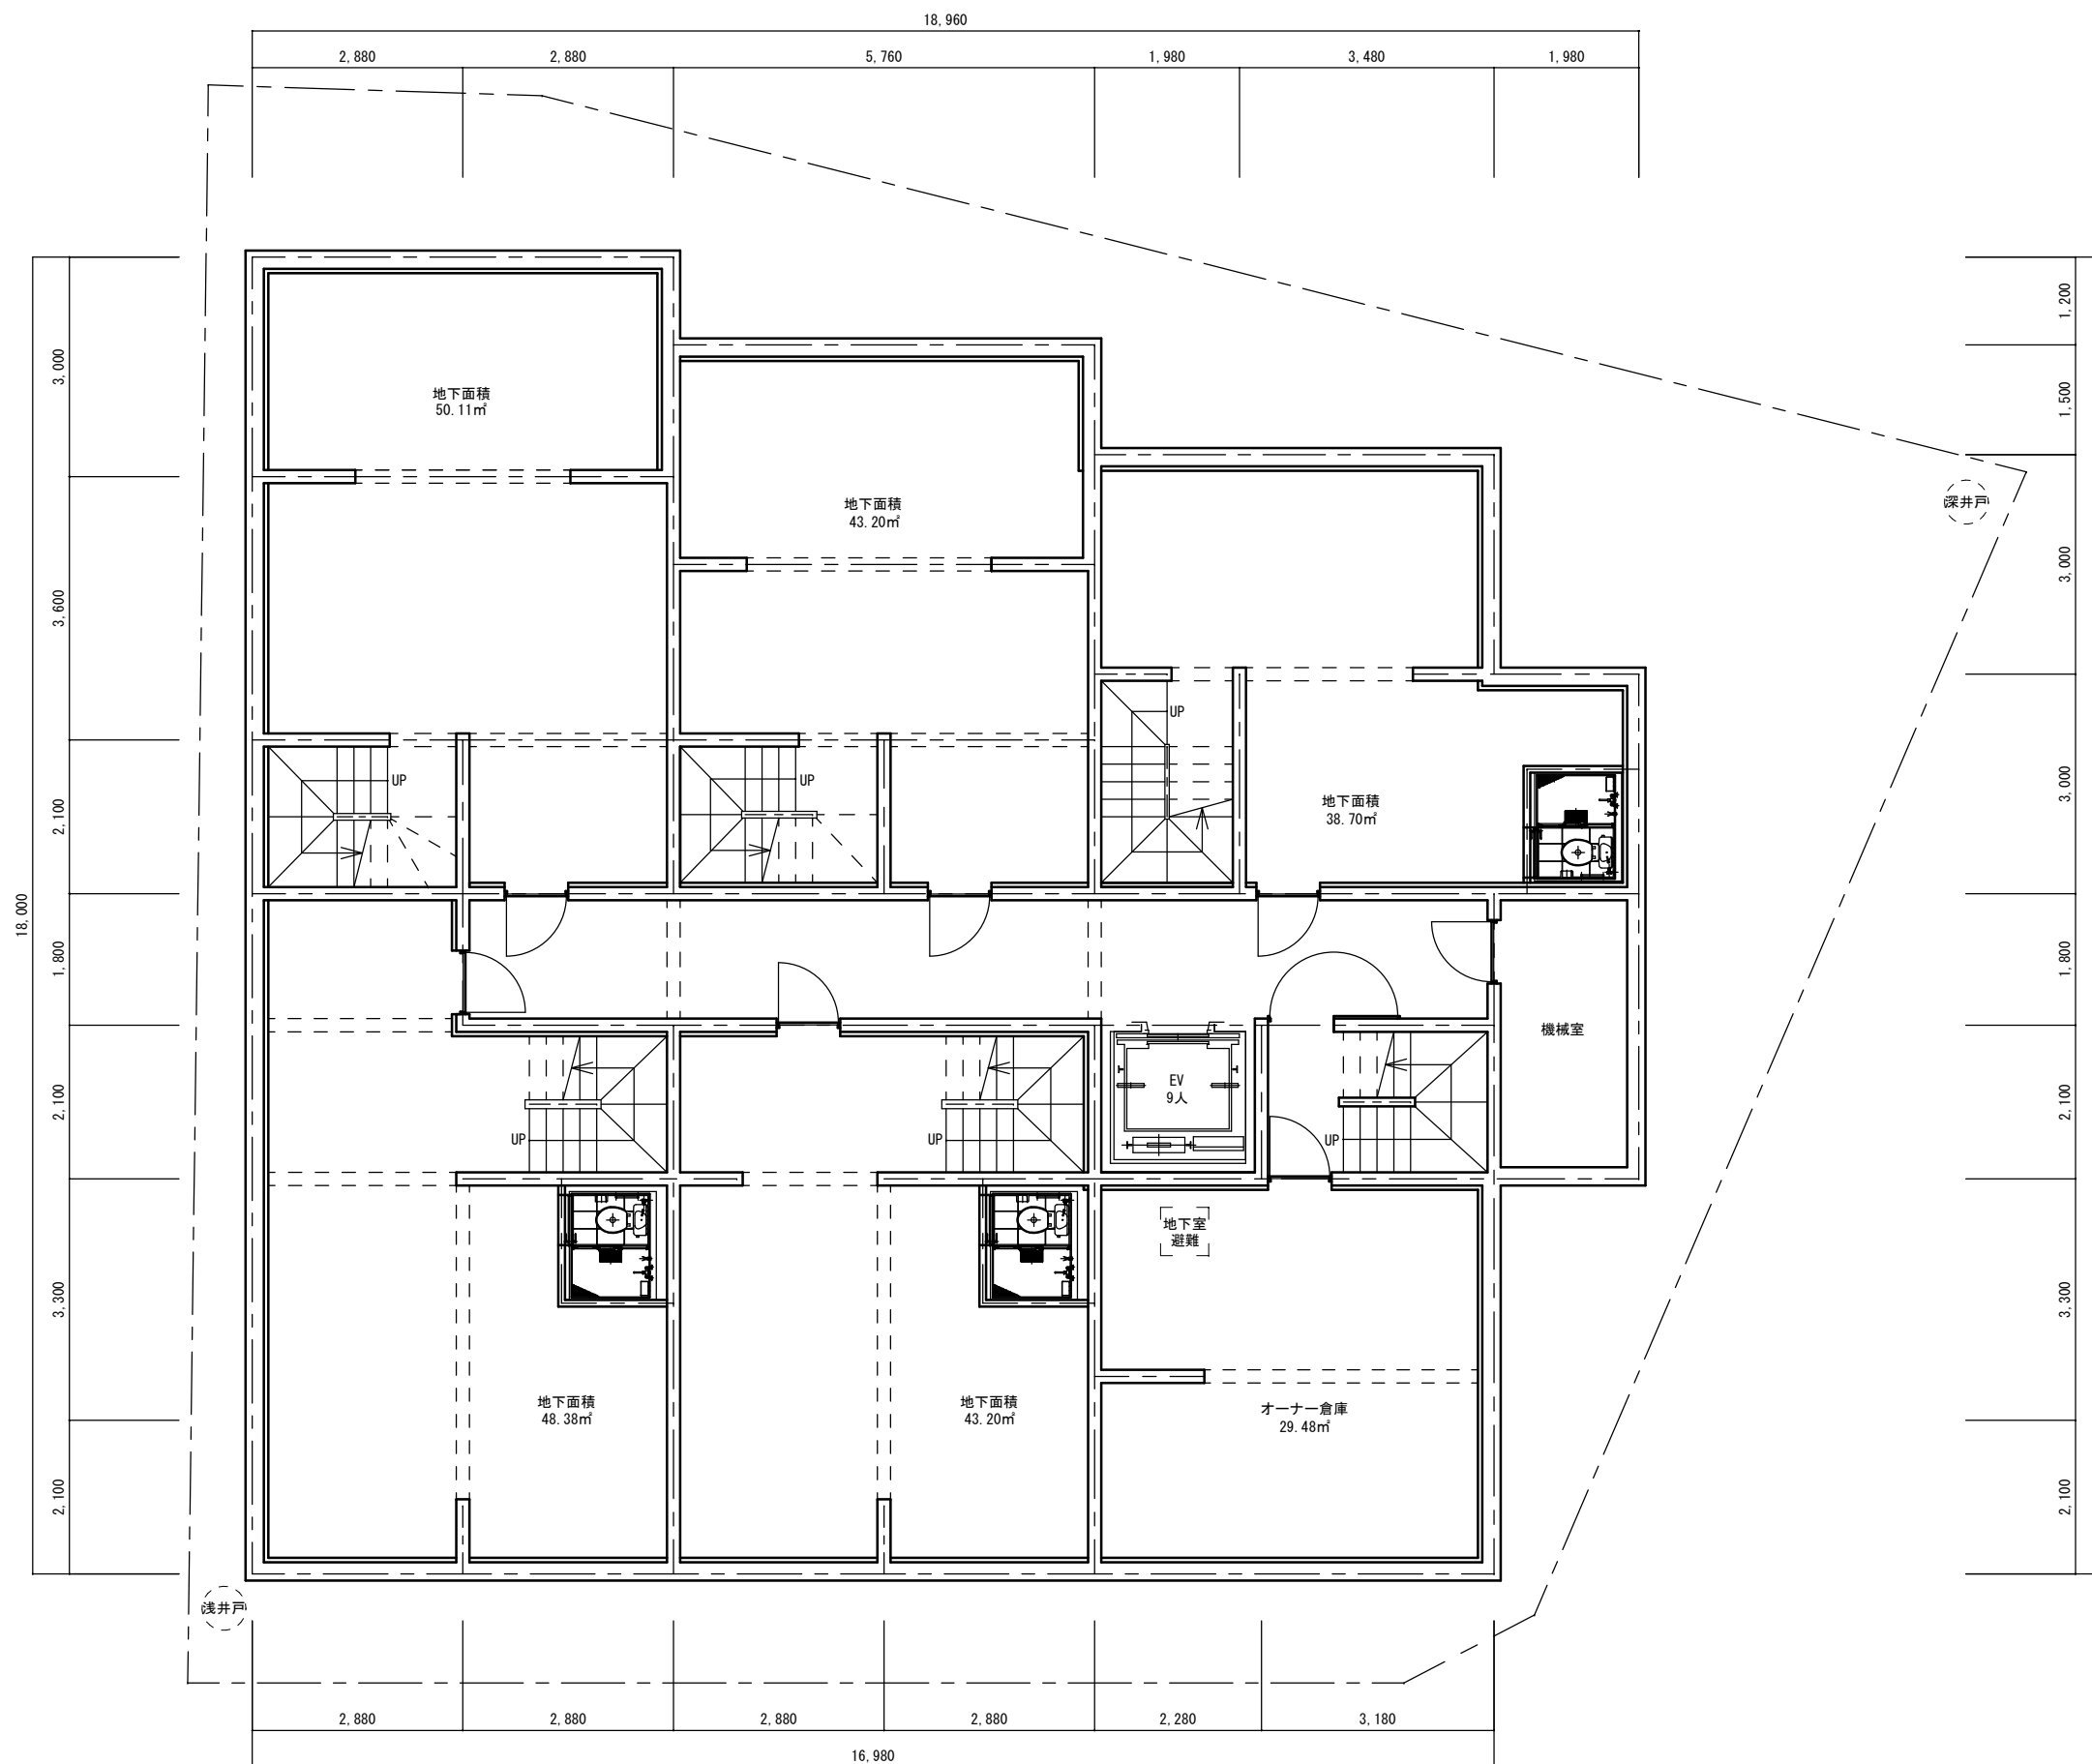

B 1 階 平 面 図

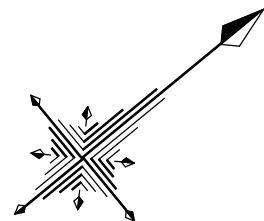

株式会社RCdesign 一級建築士事務所

東京都知事登録 第35375号
〒175-0082 東京都板橋区高島平1-43-14
TEL 03-3934-0835
FAX 03-3934-0813

工事名称

土橋邸+M計画P7

図面名称

平面図 1

一級建築士大臣登録第233878号 井上功一

Copyright (C) 2001.Kouichi Inoue. All rights reserved.

検印

縮尺

S=1:100

作成

図面番号