



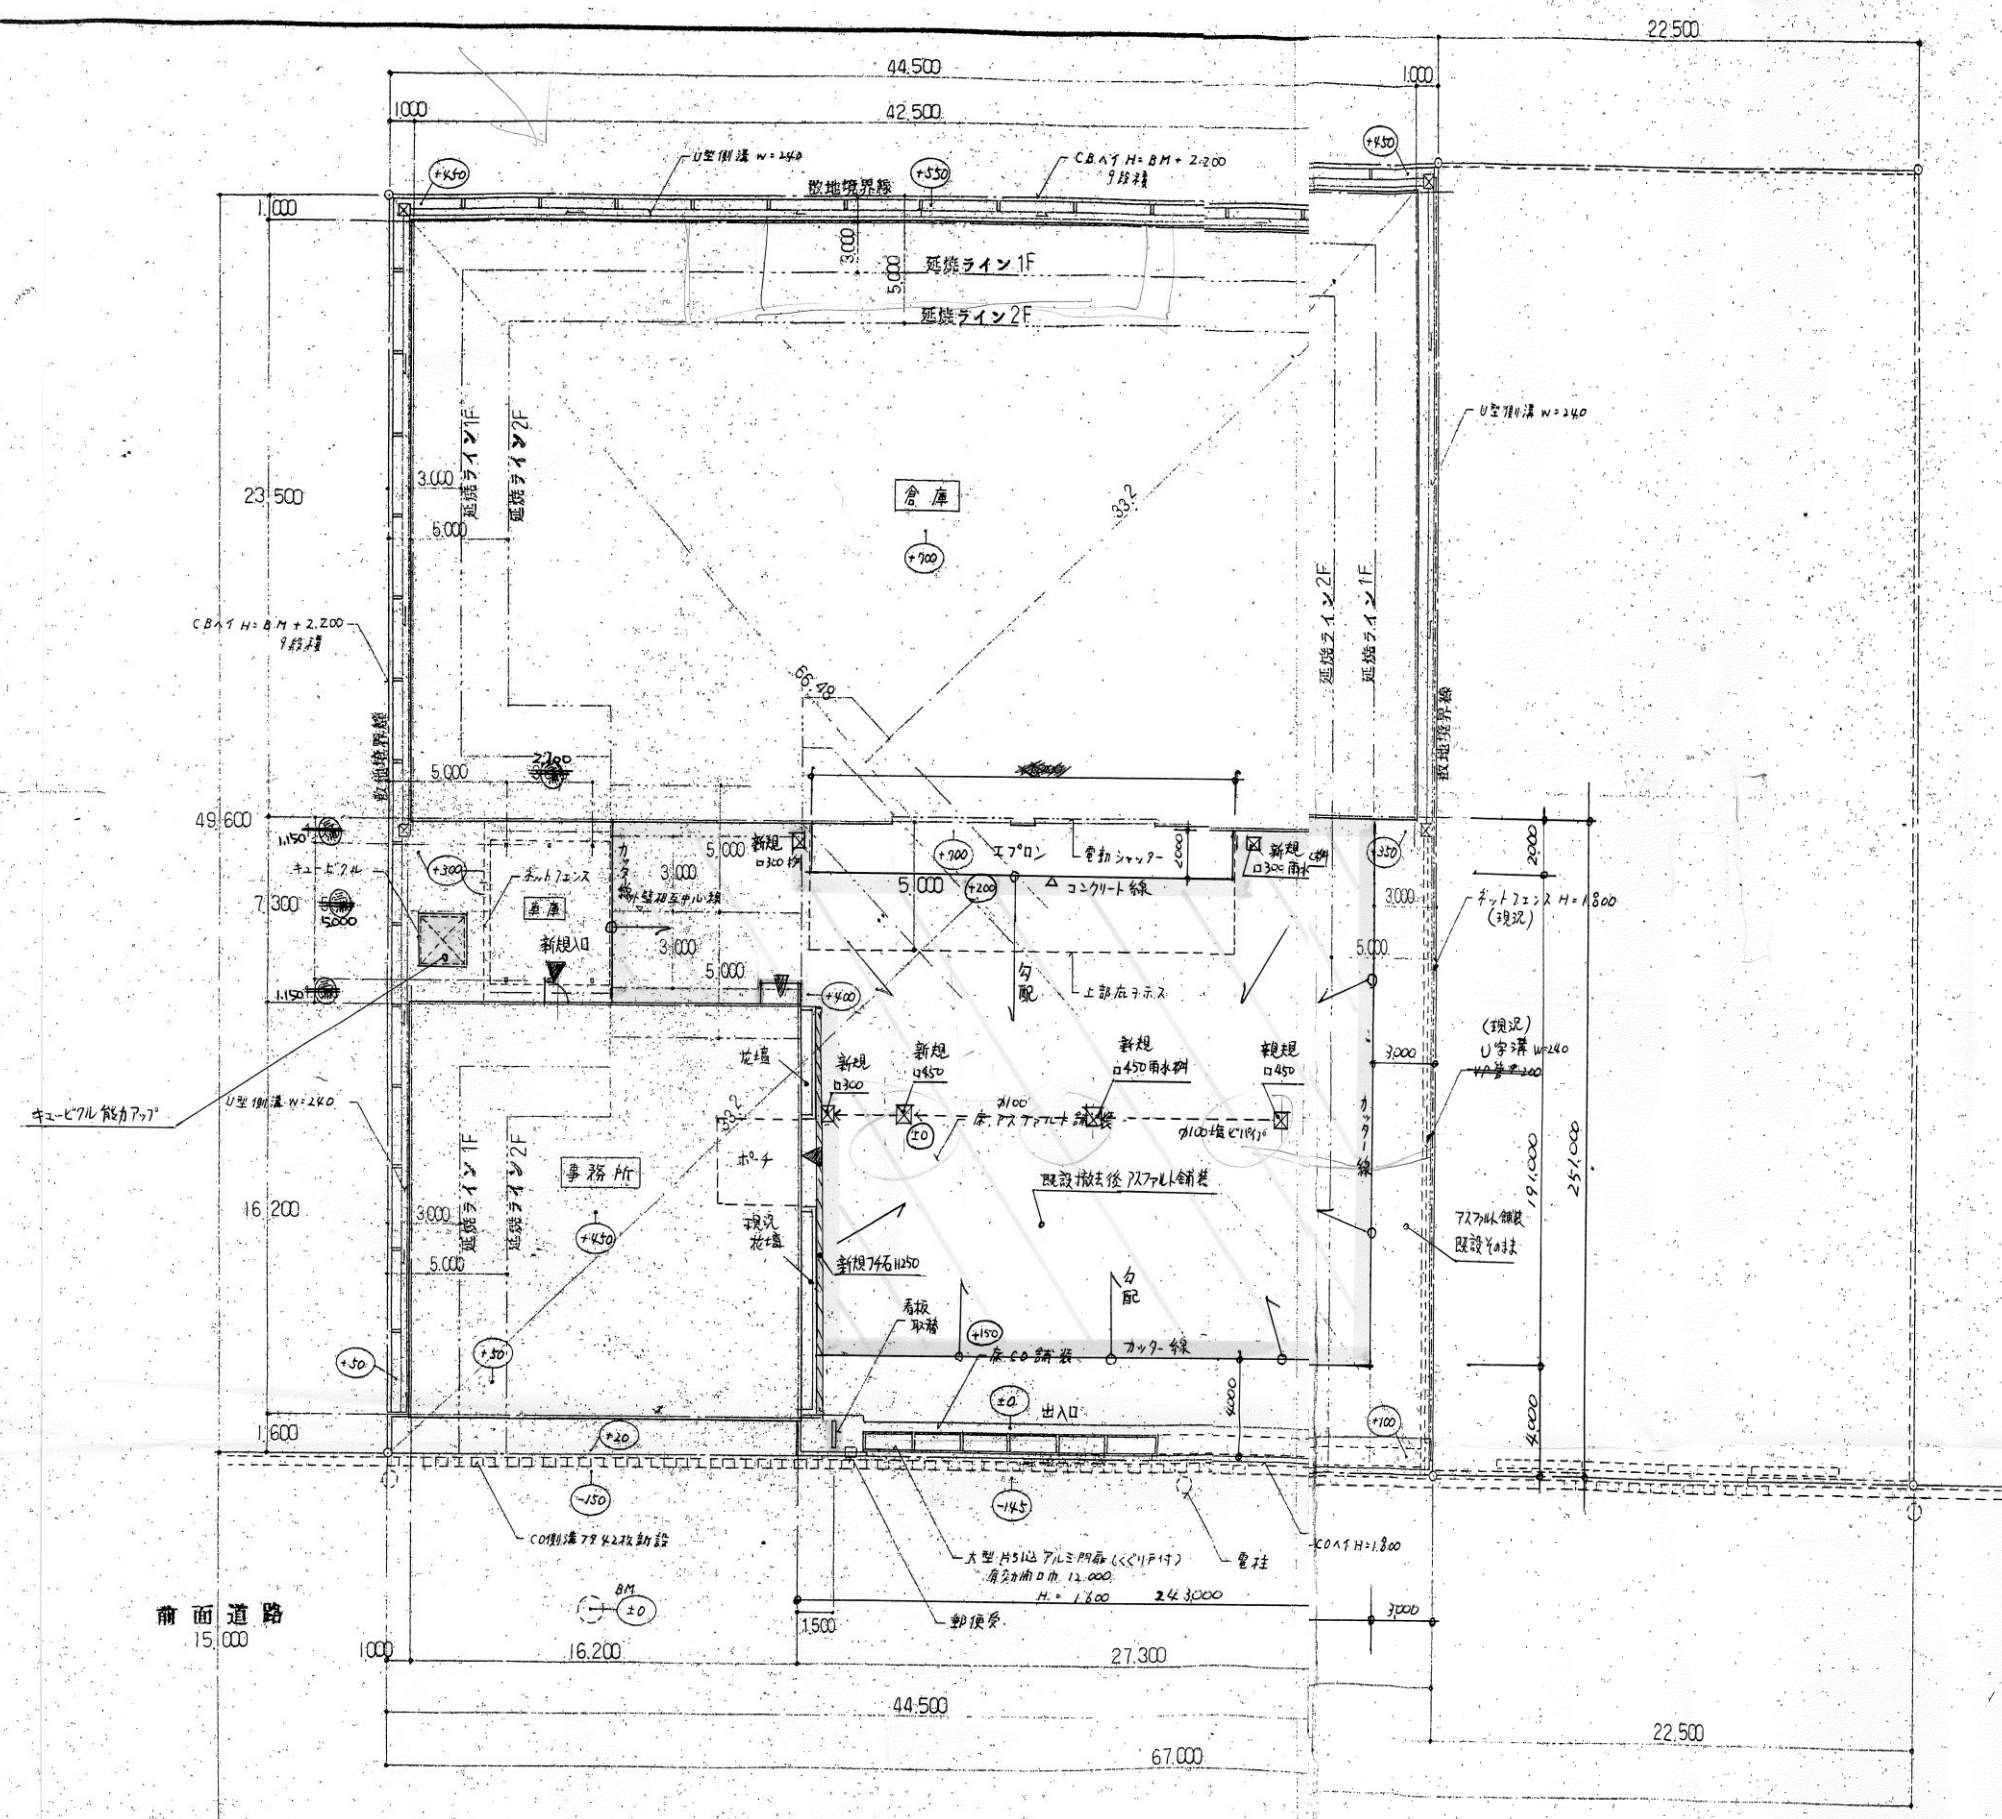

敷地面積求積表

$66.48 \times (32^2 + 33^2) \times 1/2$

$= 2,207.15 \text{ m}^2 (667.45 \text{ 坪})$

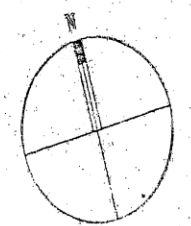

外構計画平面図 S=1/200

訂正	特記事項	株式会社 佐伯	設計	工事名称	図面名称	3/
		北九州支店 1 級建築士事務所	宮田 誠	中野商店 新築工事	敷地面積図	
		北九州市小倉北区 25-200 番 三浦清彦	亀谷芳久		縮尺 1/200	平成 3 年 5 月 日
		大手町 7 番 20 号 電話 961-0986				