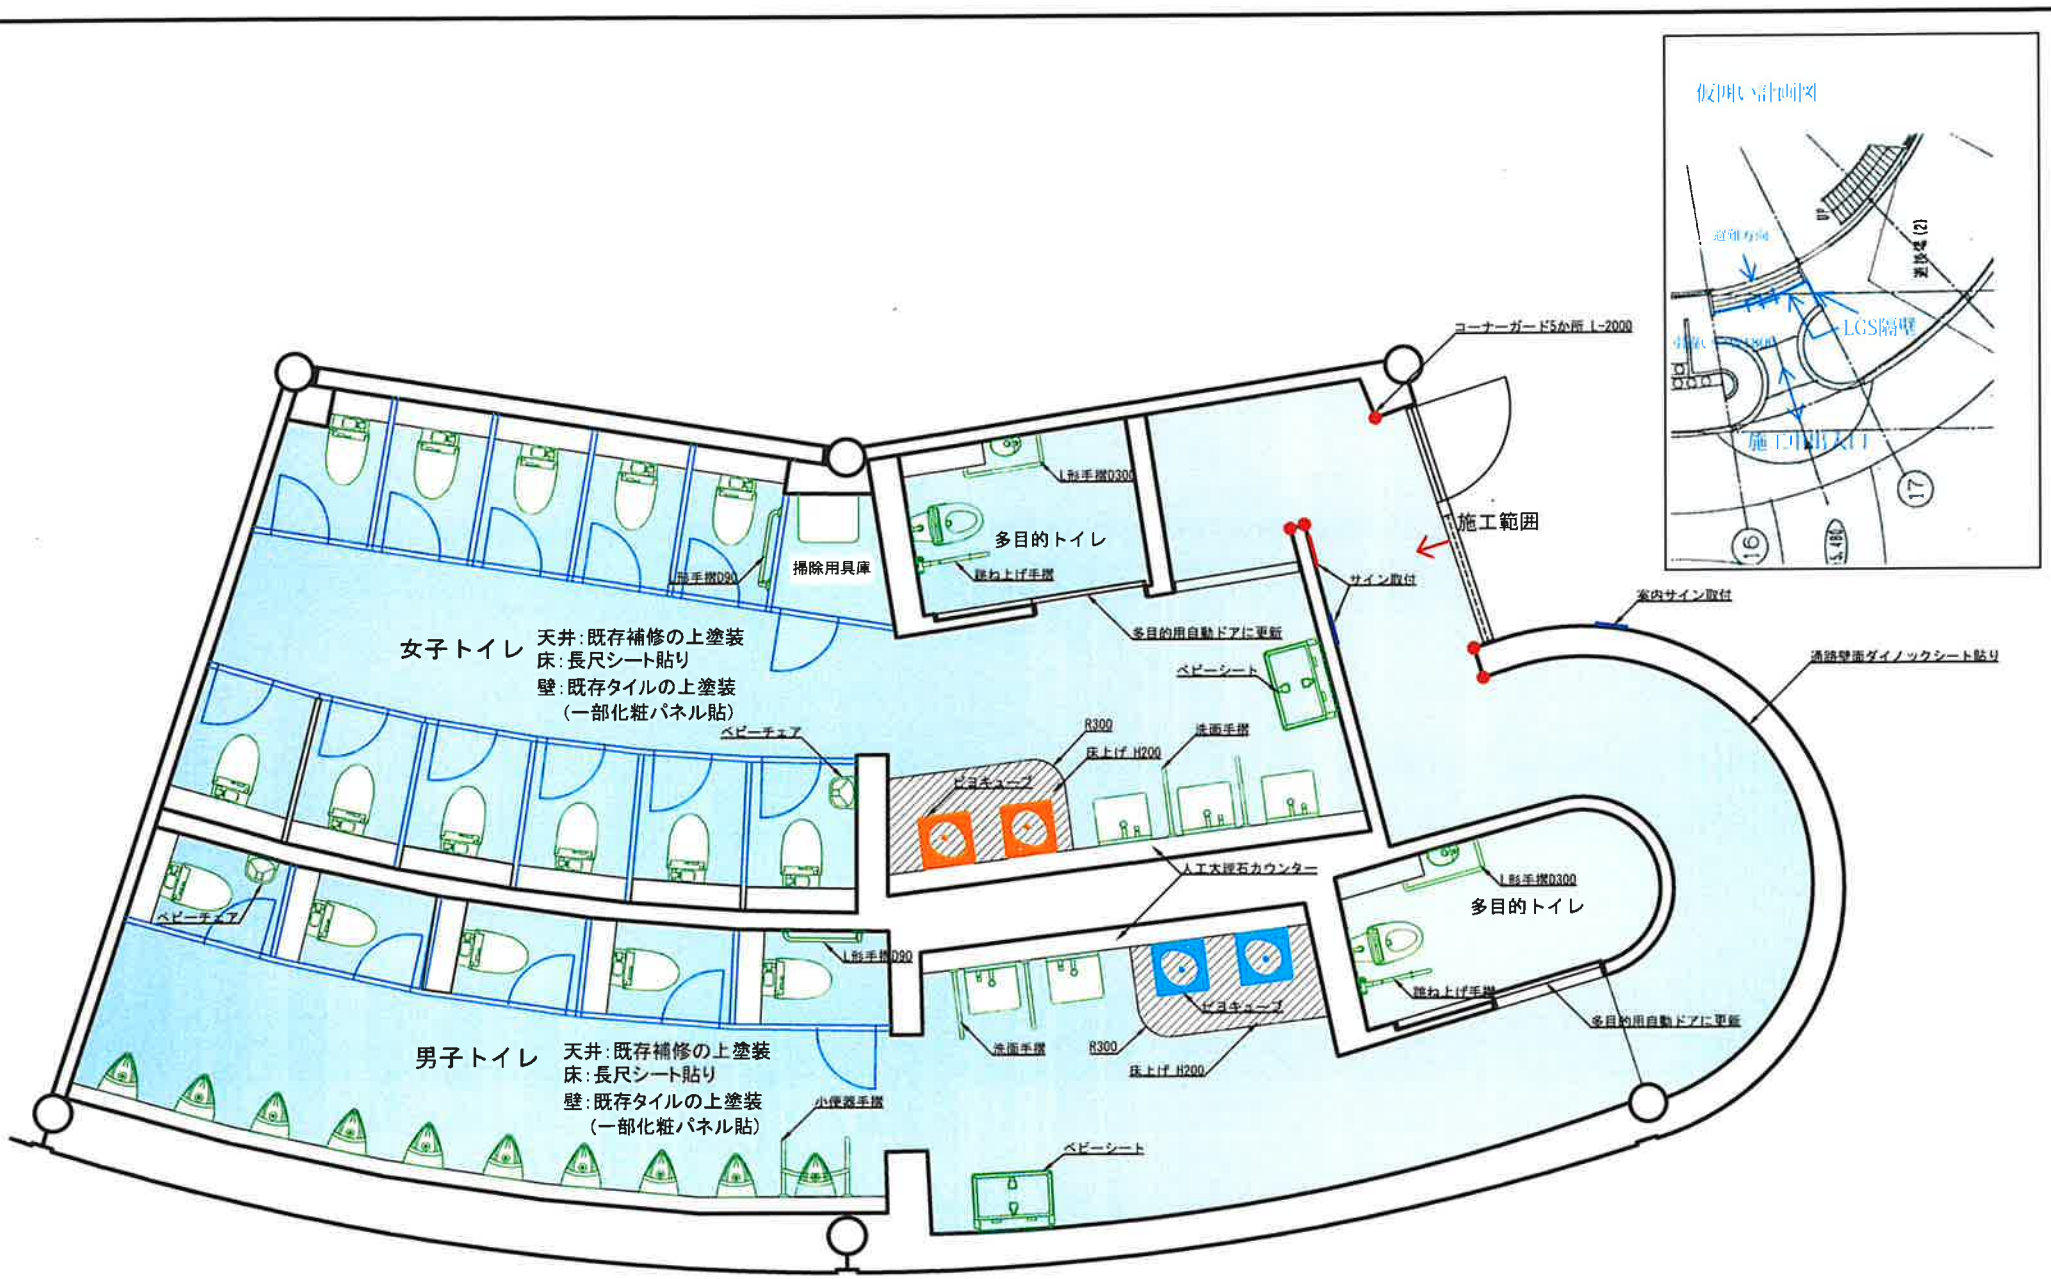

既設汚水配管高圧洗浄実施

株式会社 フロックス
〒247-0022 神奈川県横浜市栄区庄戸5-4-21 TEL 045-435-9200

工事名	カーニバルハウストイレ改修工事	作成日	2026. 10. 13	No
図面名	平面図	縮尺	1:50(A3)	