


打合せ日 年 月 日 打合せ場所

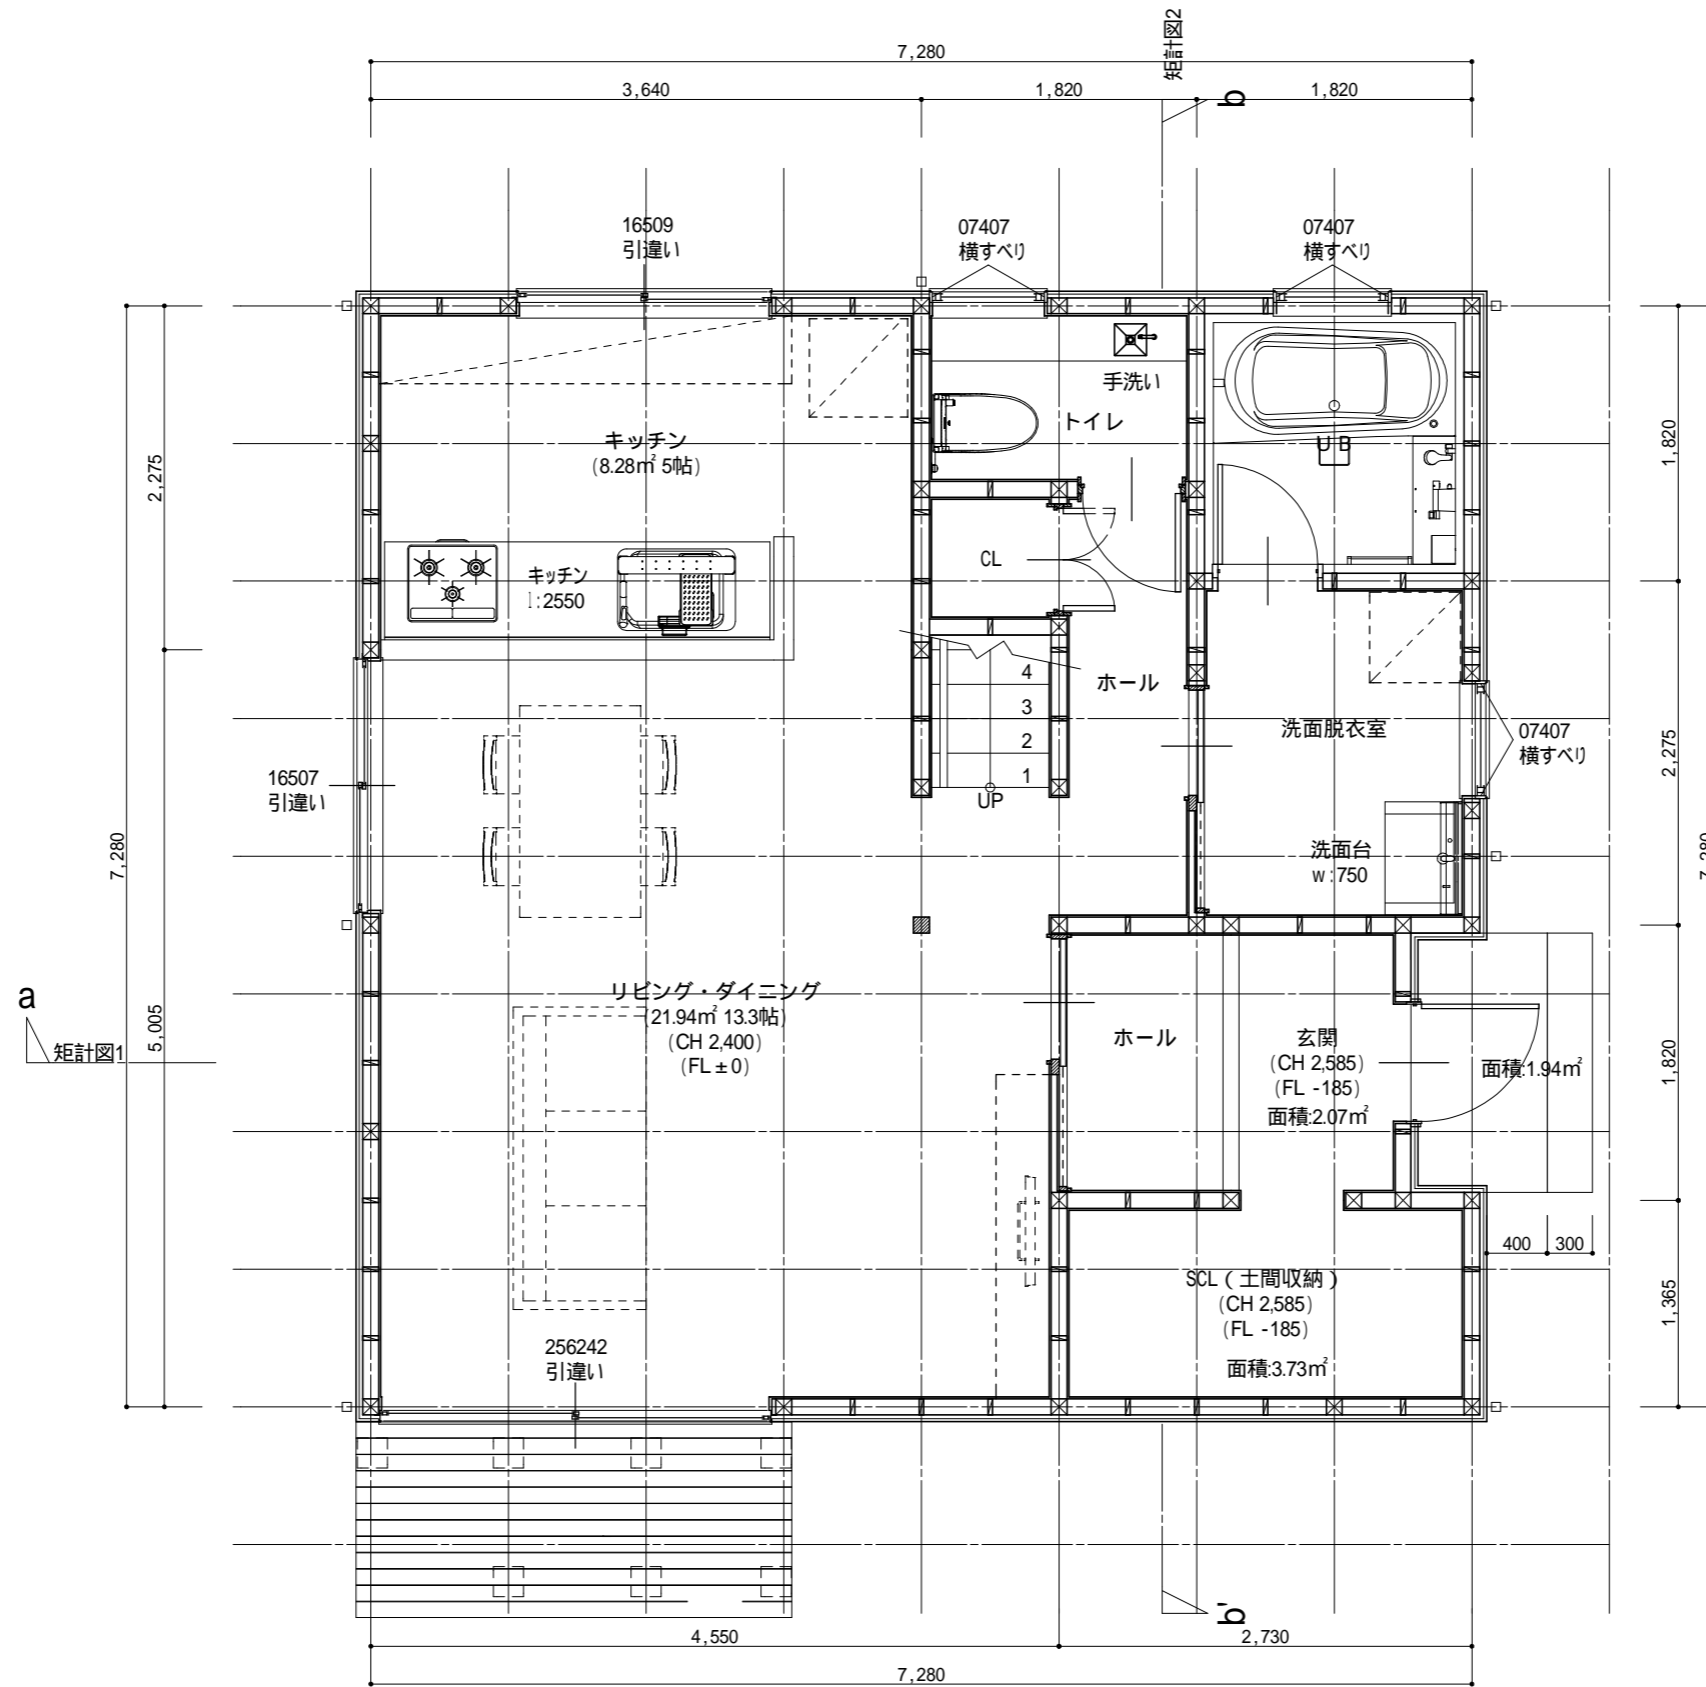

1階 平面詳細図 S:1/50