



全体配置図

B
プライベートキャンプ施設

C
テントデッキ

A
古民家

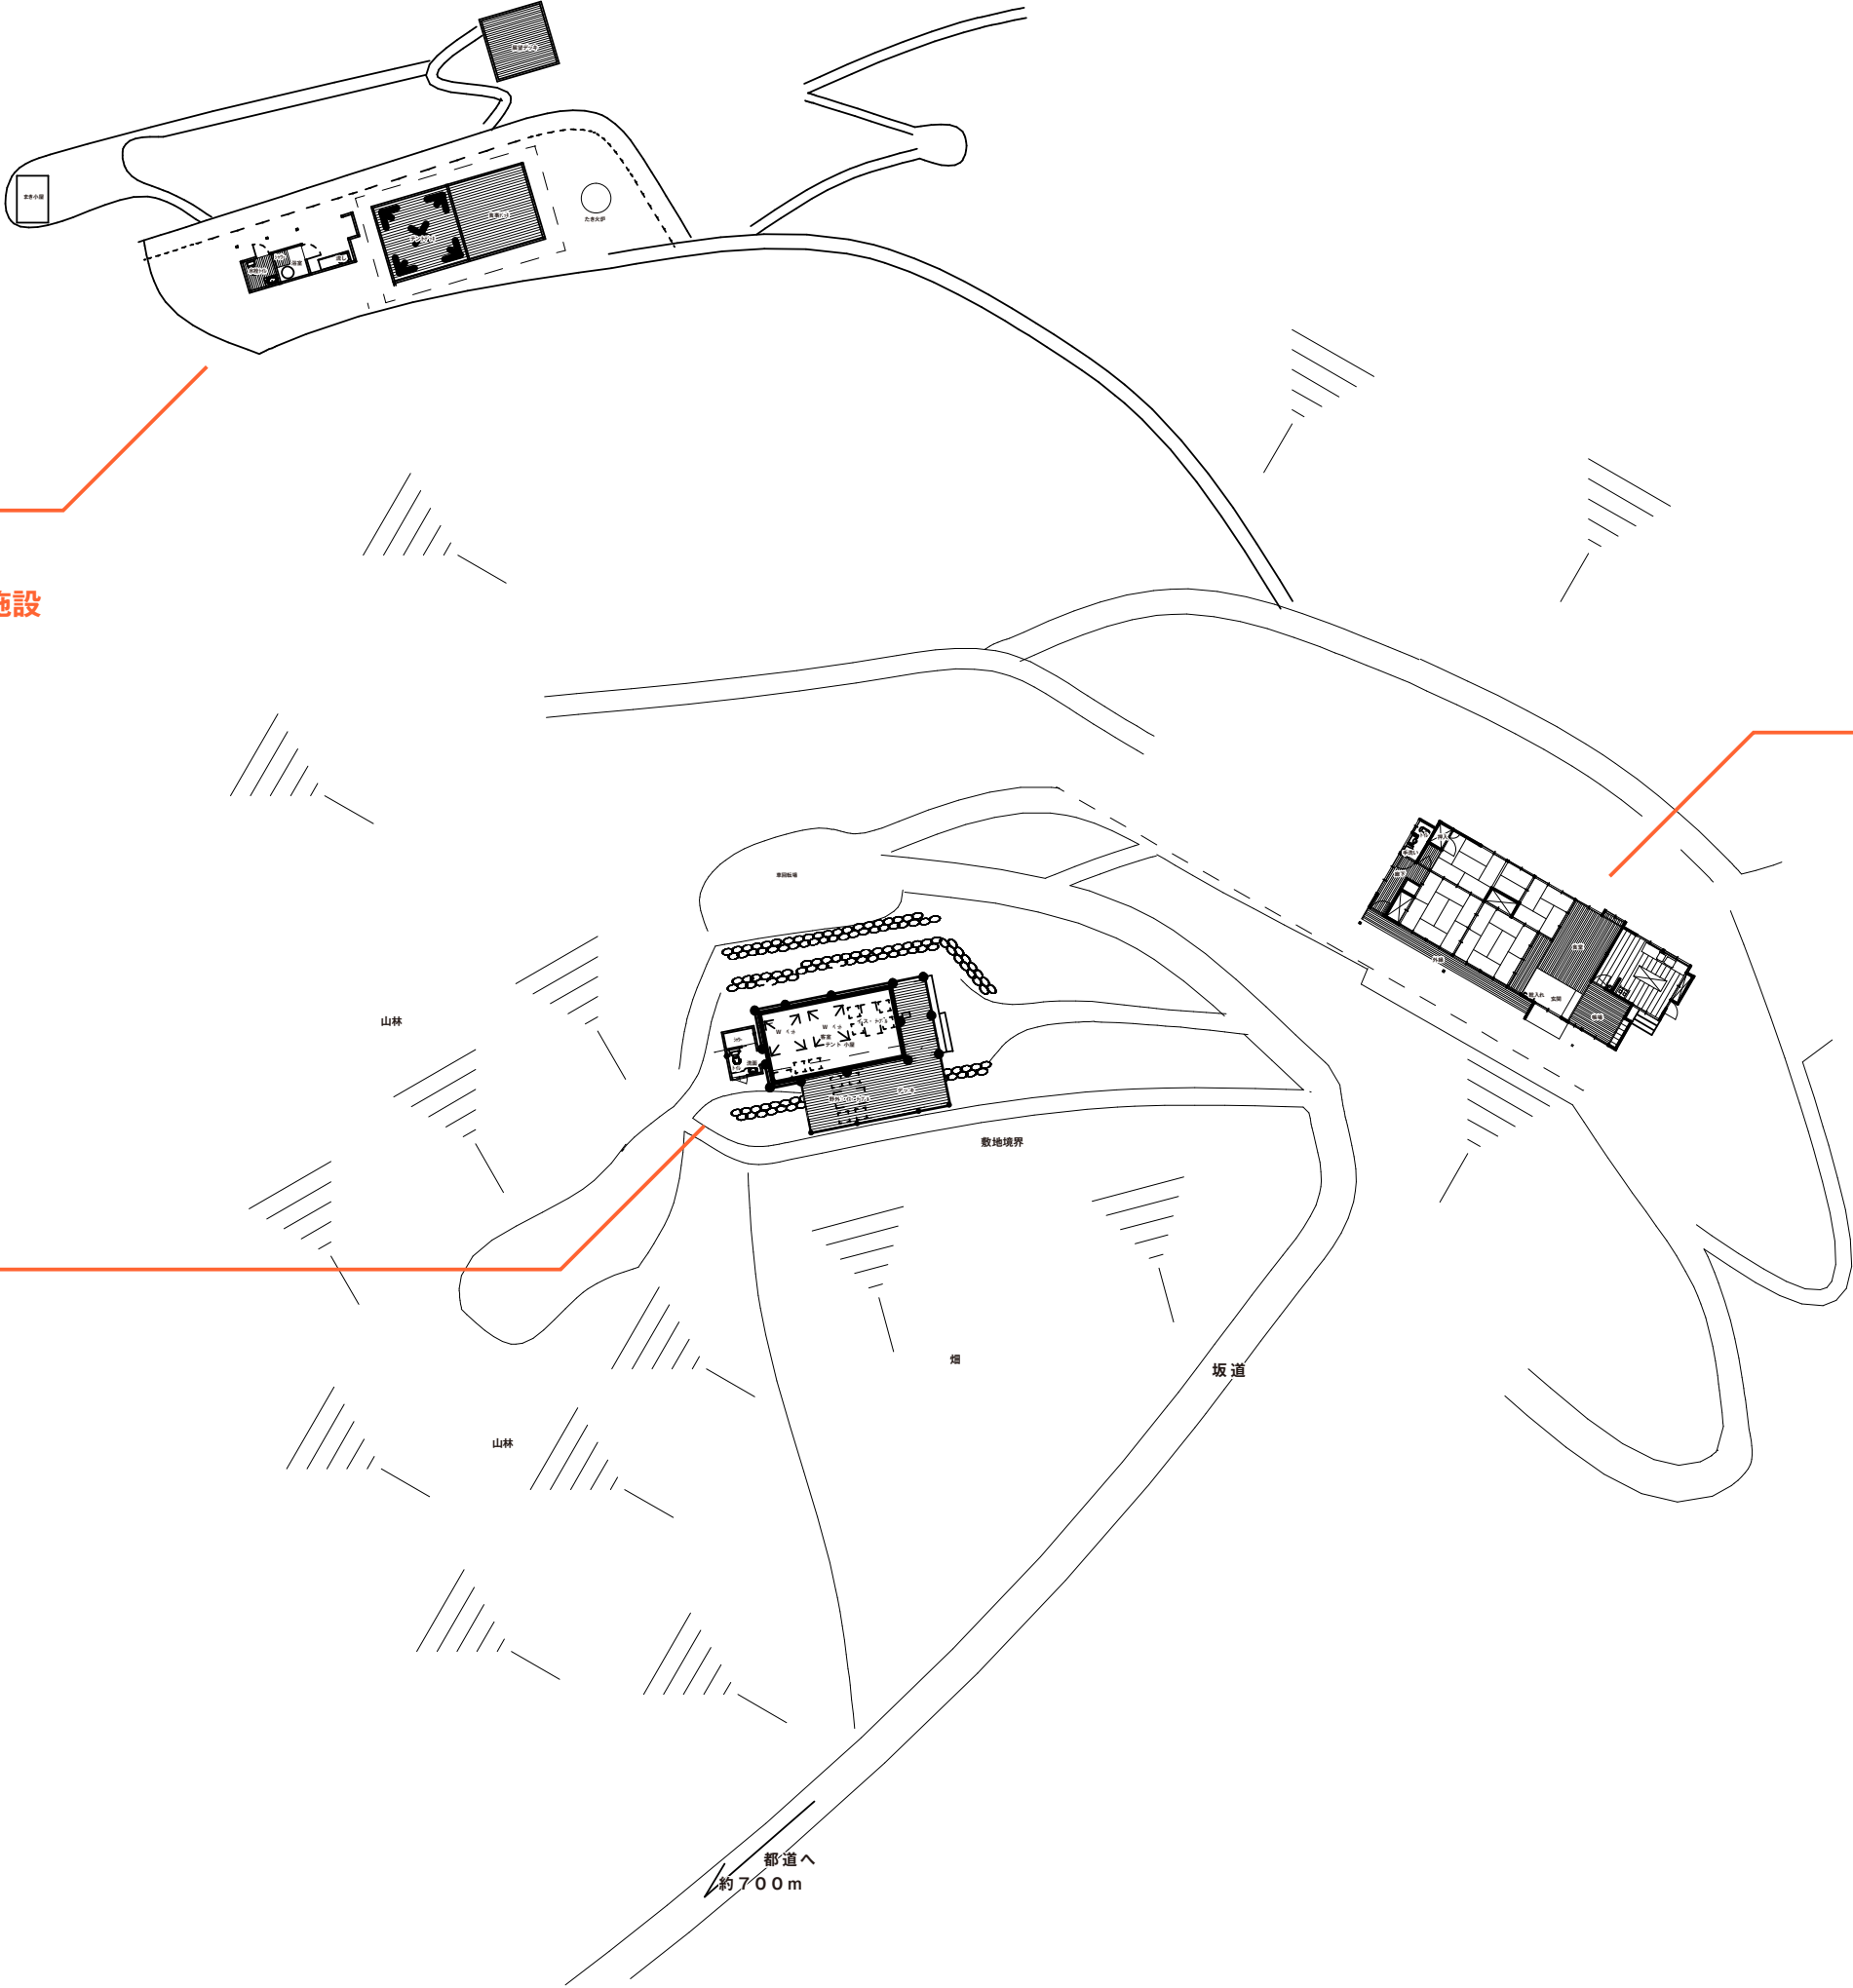

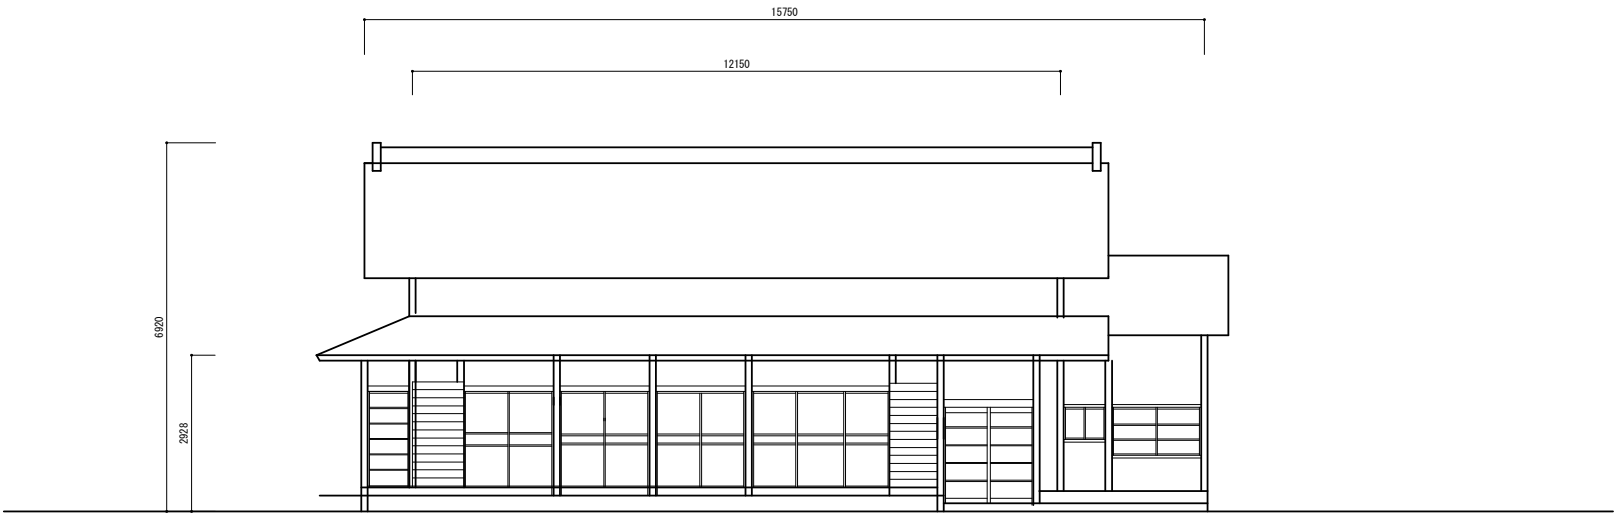


正面图S=1:100





侧面图S=1:100

プライベートキャンプ施設（テント）

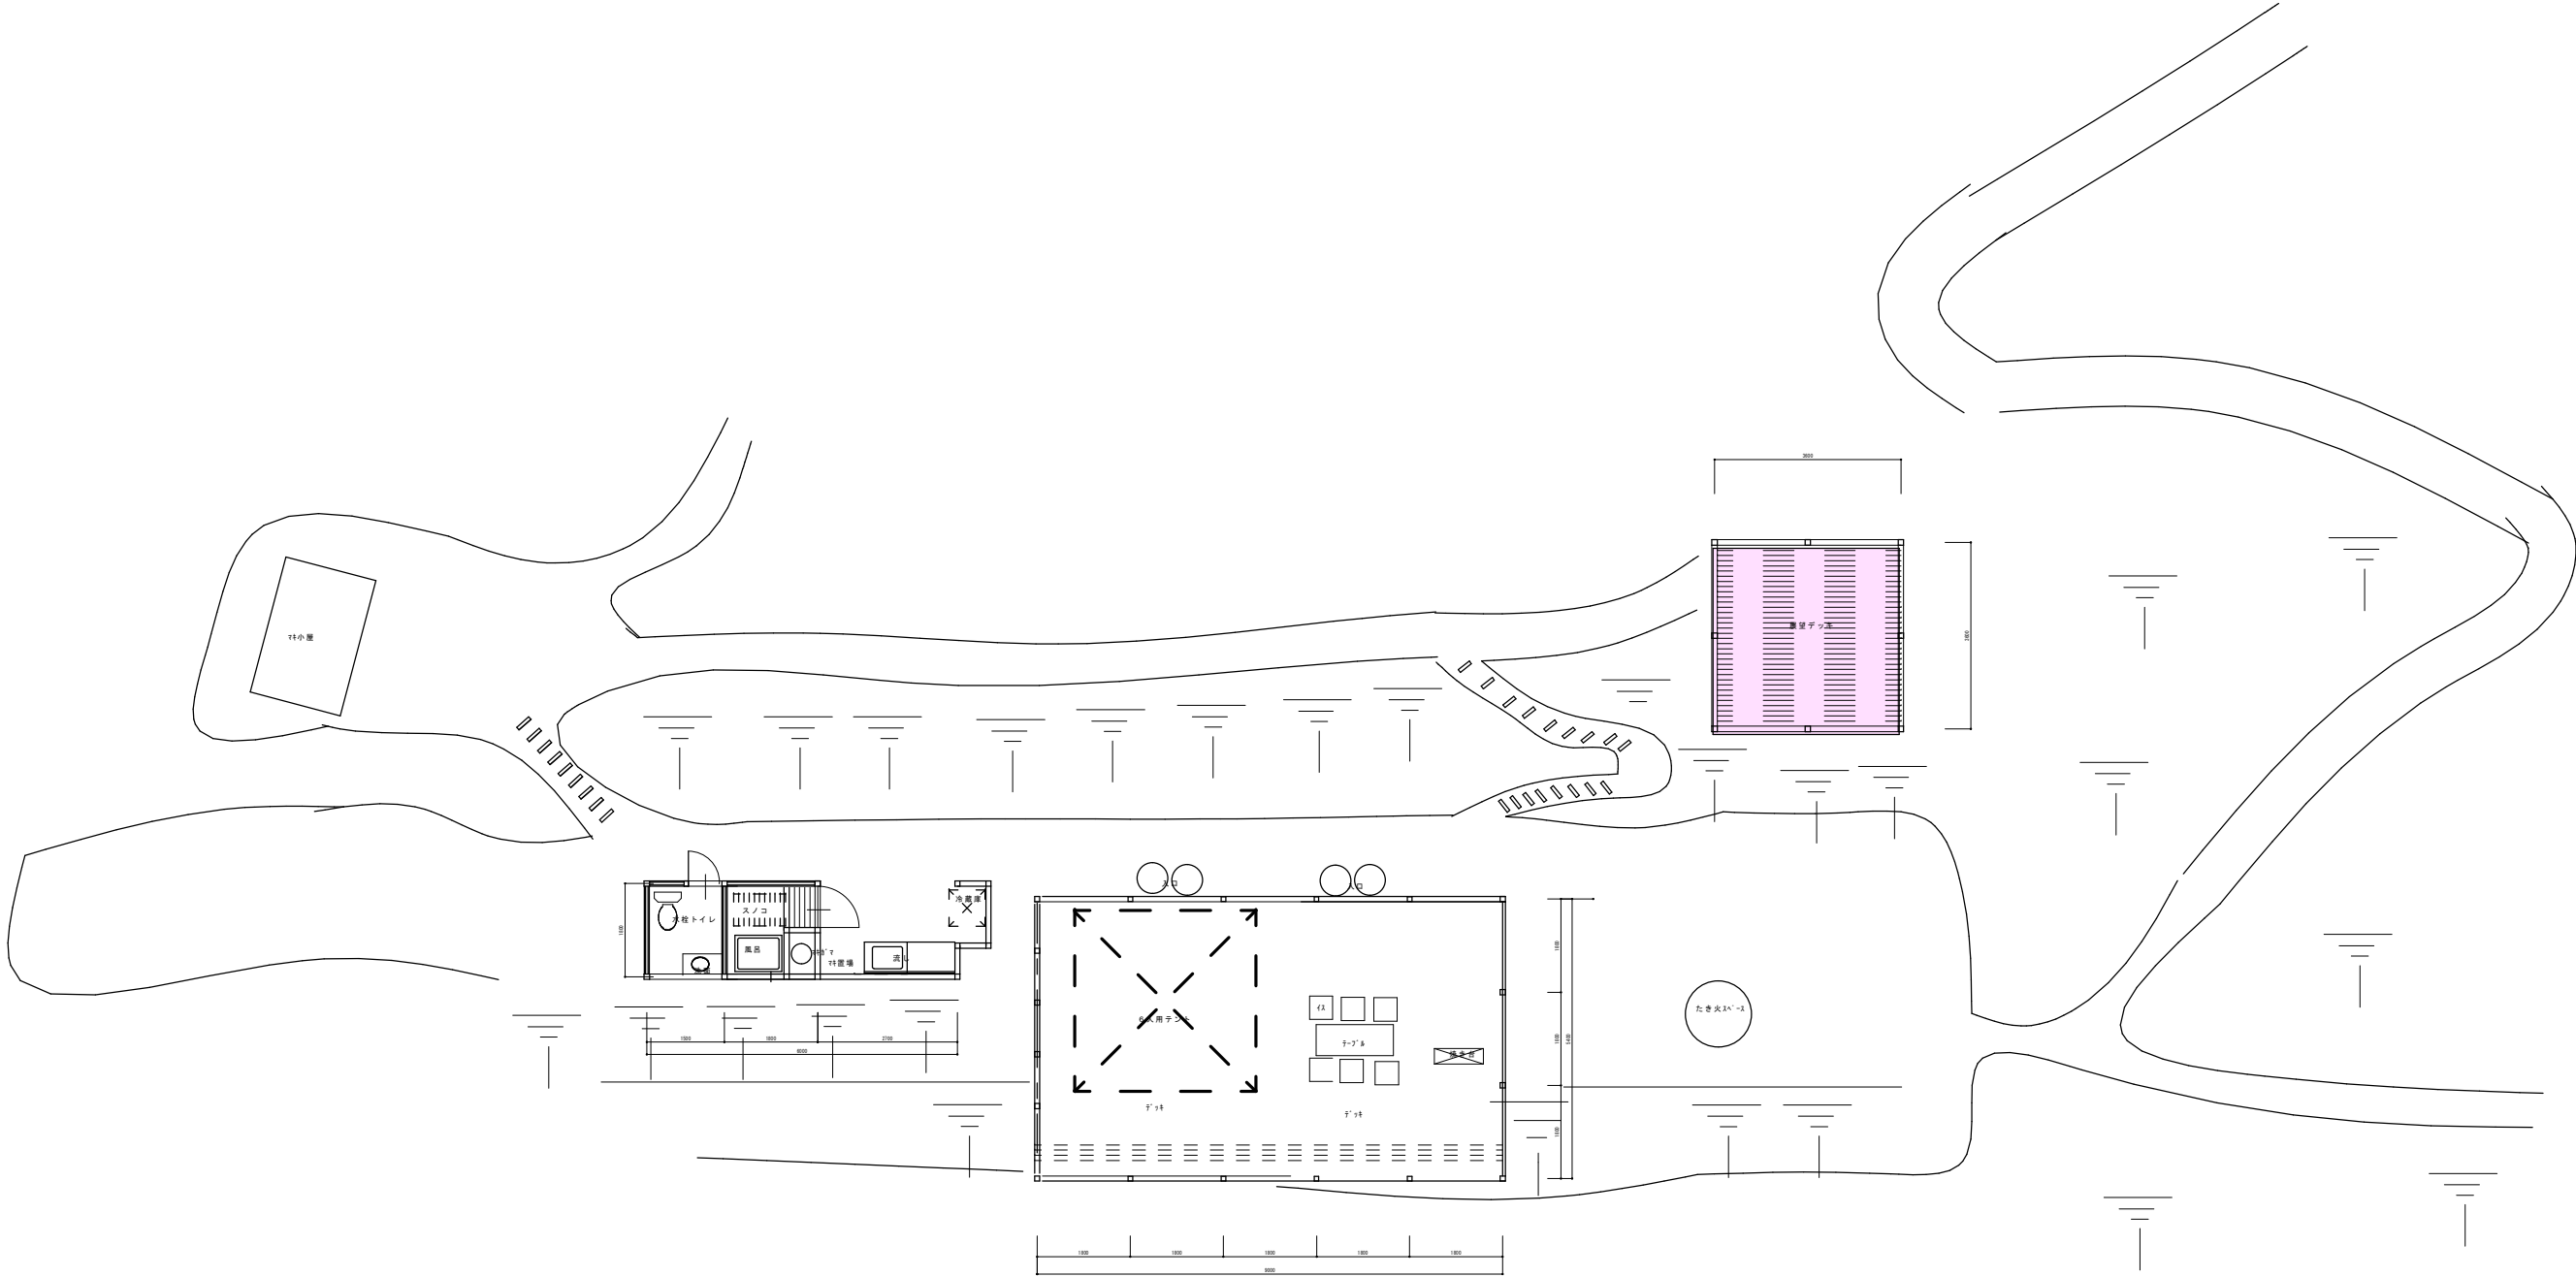

古民家大峰 プライベートキャンプ

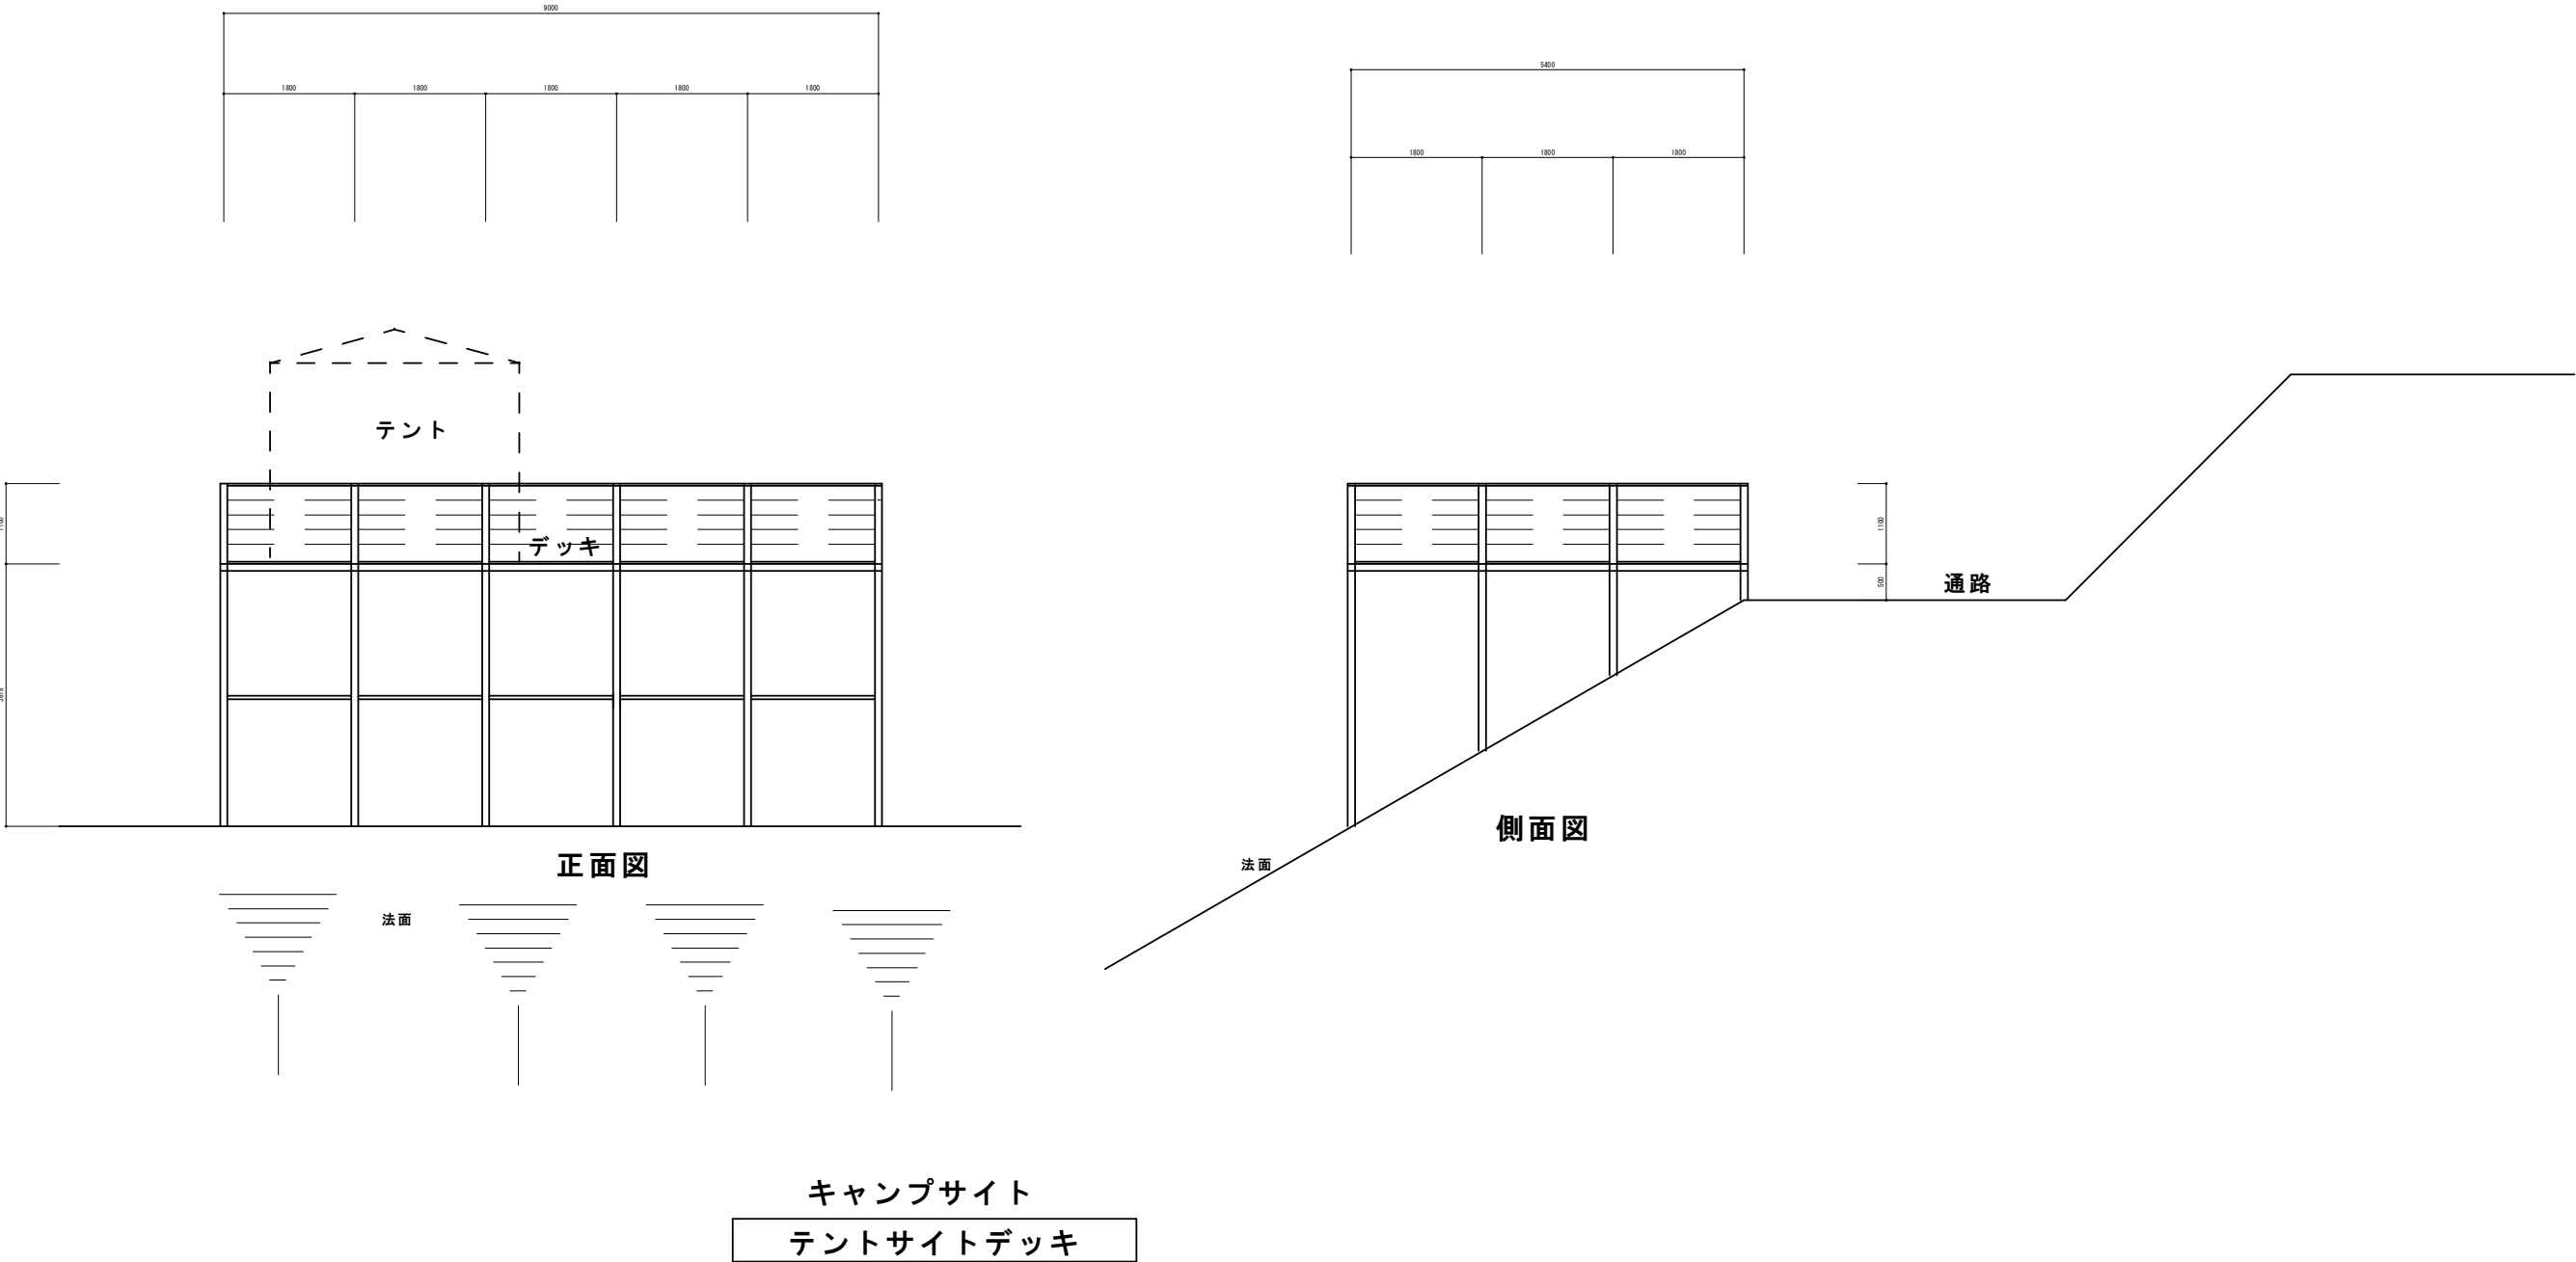

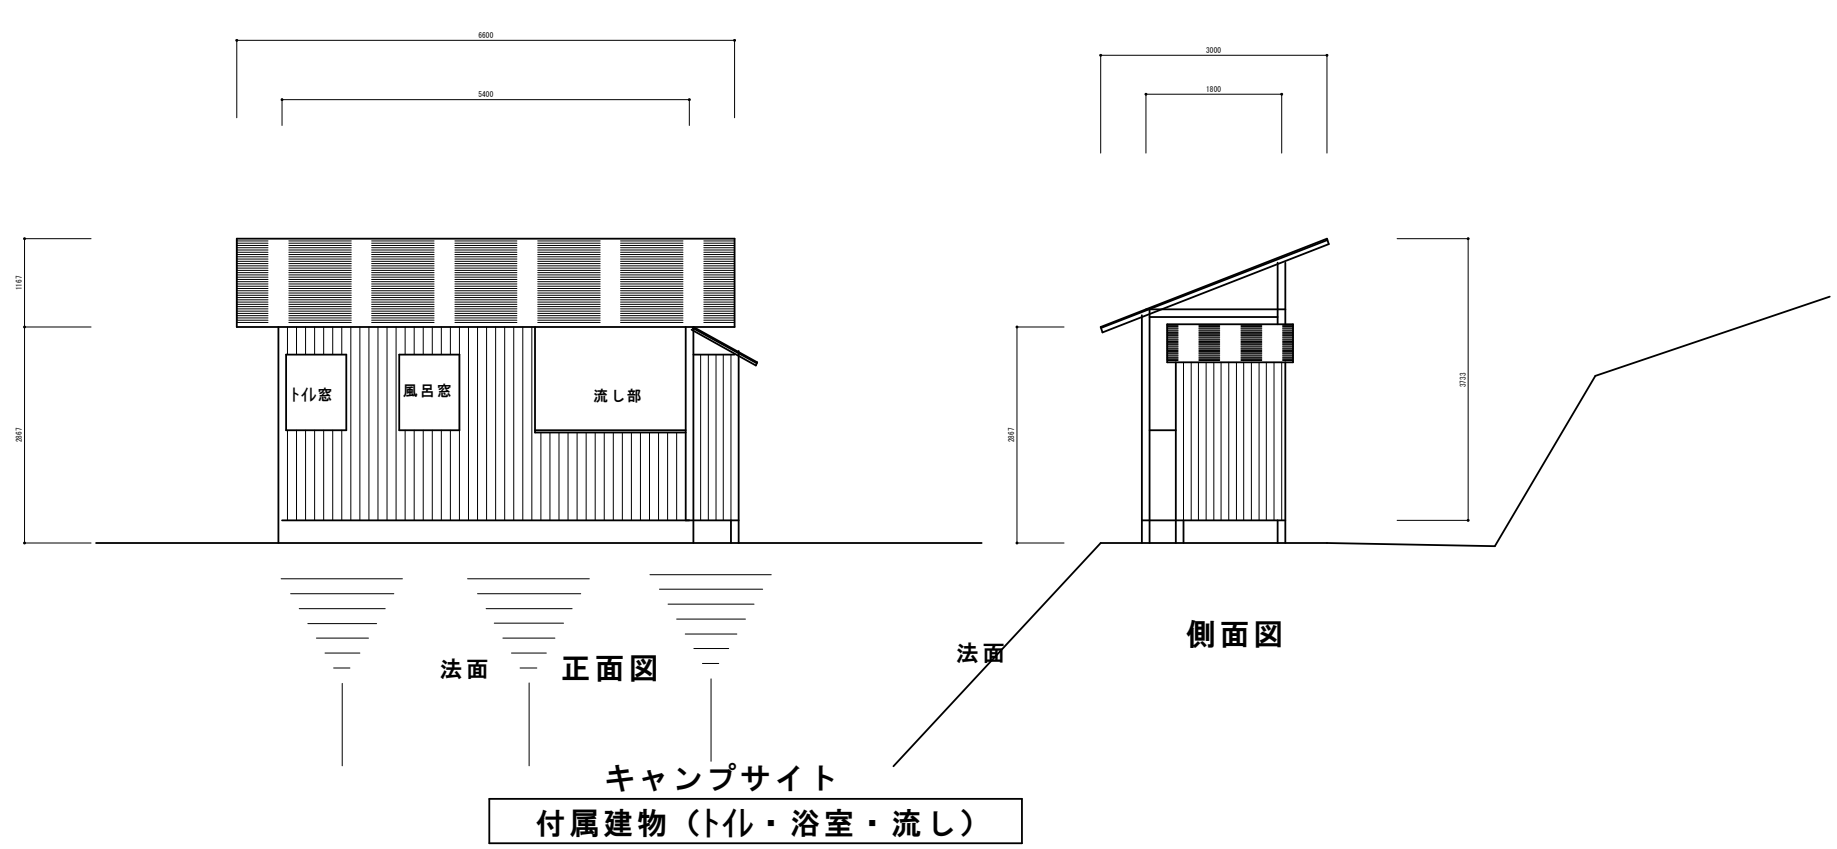

テントデッキ側面図

