
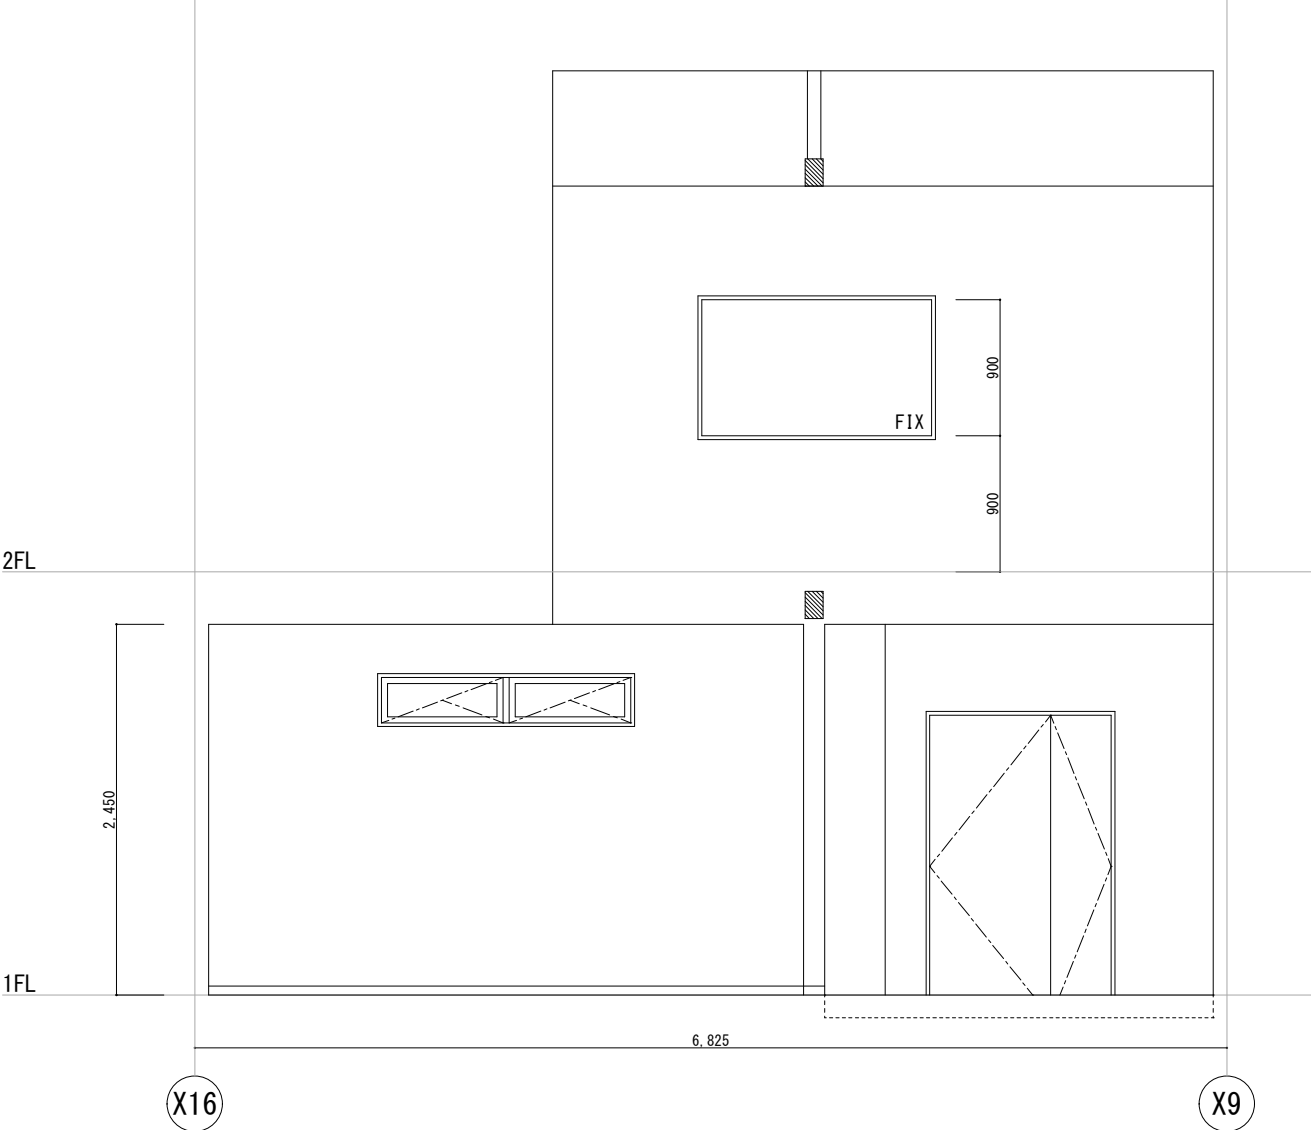


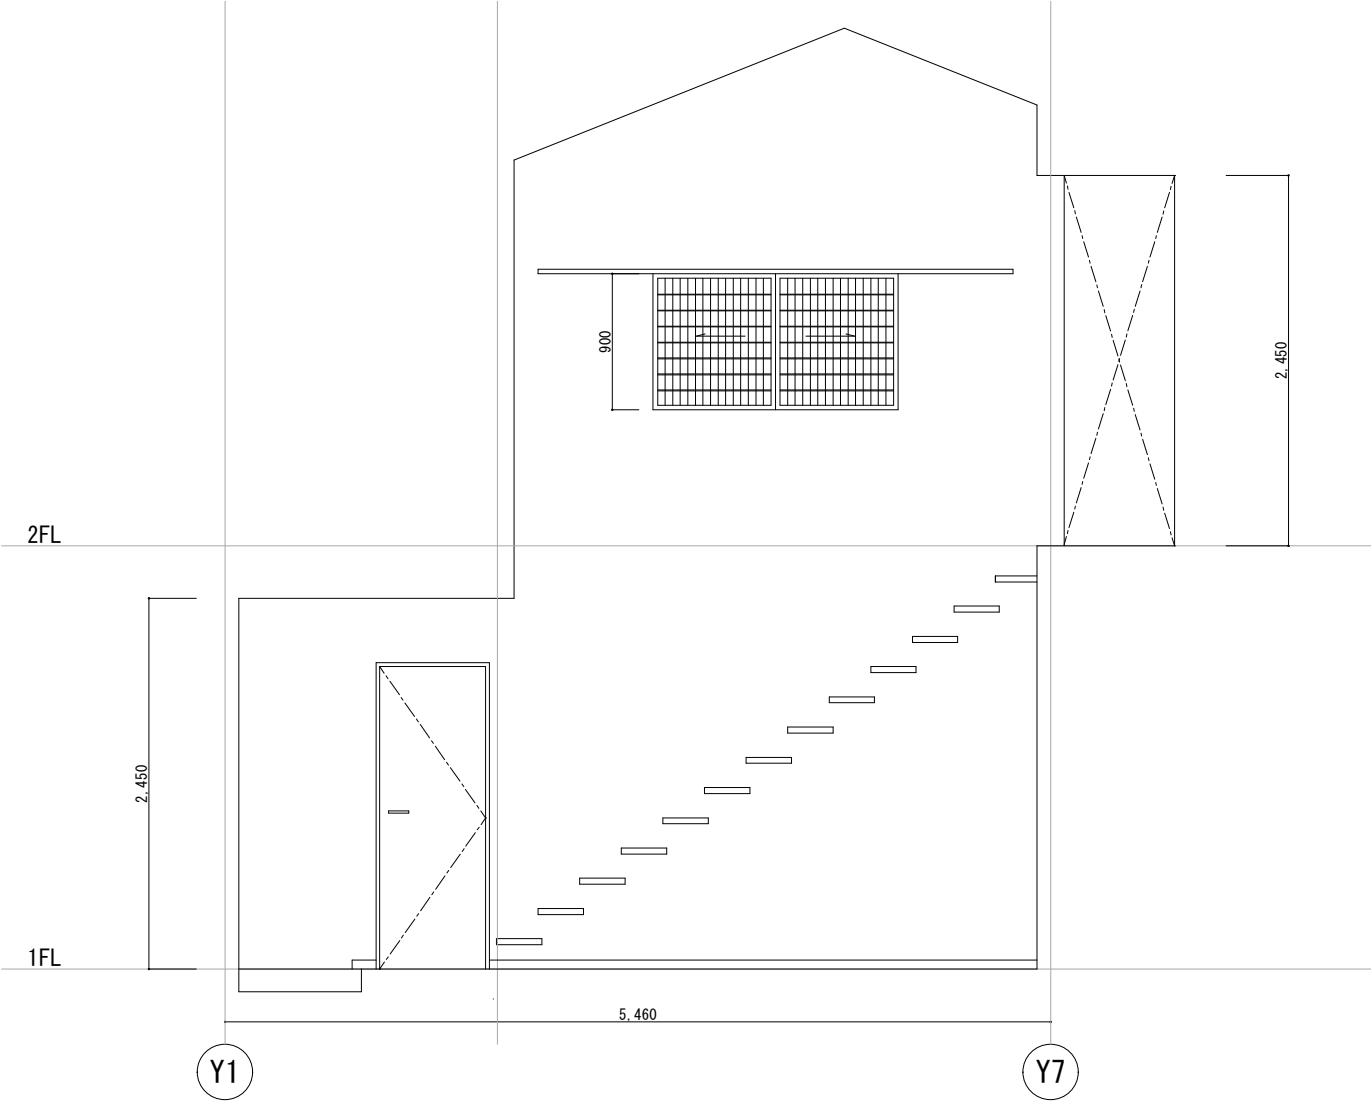

工事名称	小山邸改装工事	株式会社 小堺建設	設 計	積 算	工 事	係 長	課 長	部 長	図面名称	図番
									リビングダイニング展開図（2）	
作成日	2021. 9. 16	〒 2 4 2 - 0 0 1 1 神奈川県大和市深見 3 9 2 9 - 9 TEL 050-5433-3620 FAX 046-200-7239							縮尺	A-03