




住宅計画邸新築工事 設計図書 (外構工事)


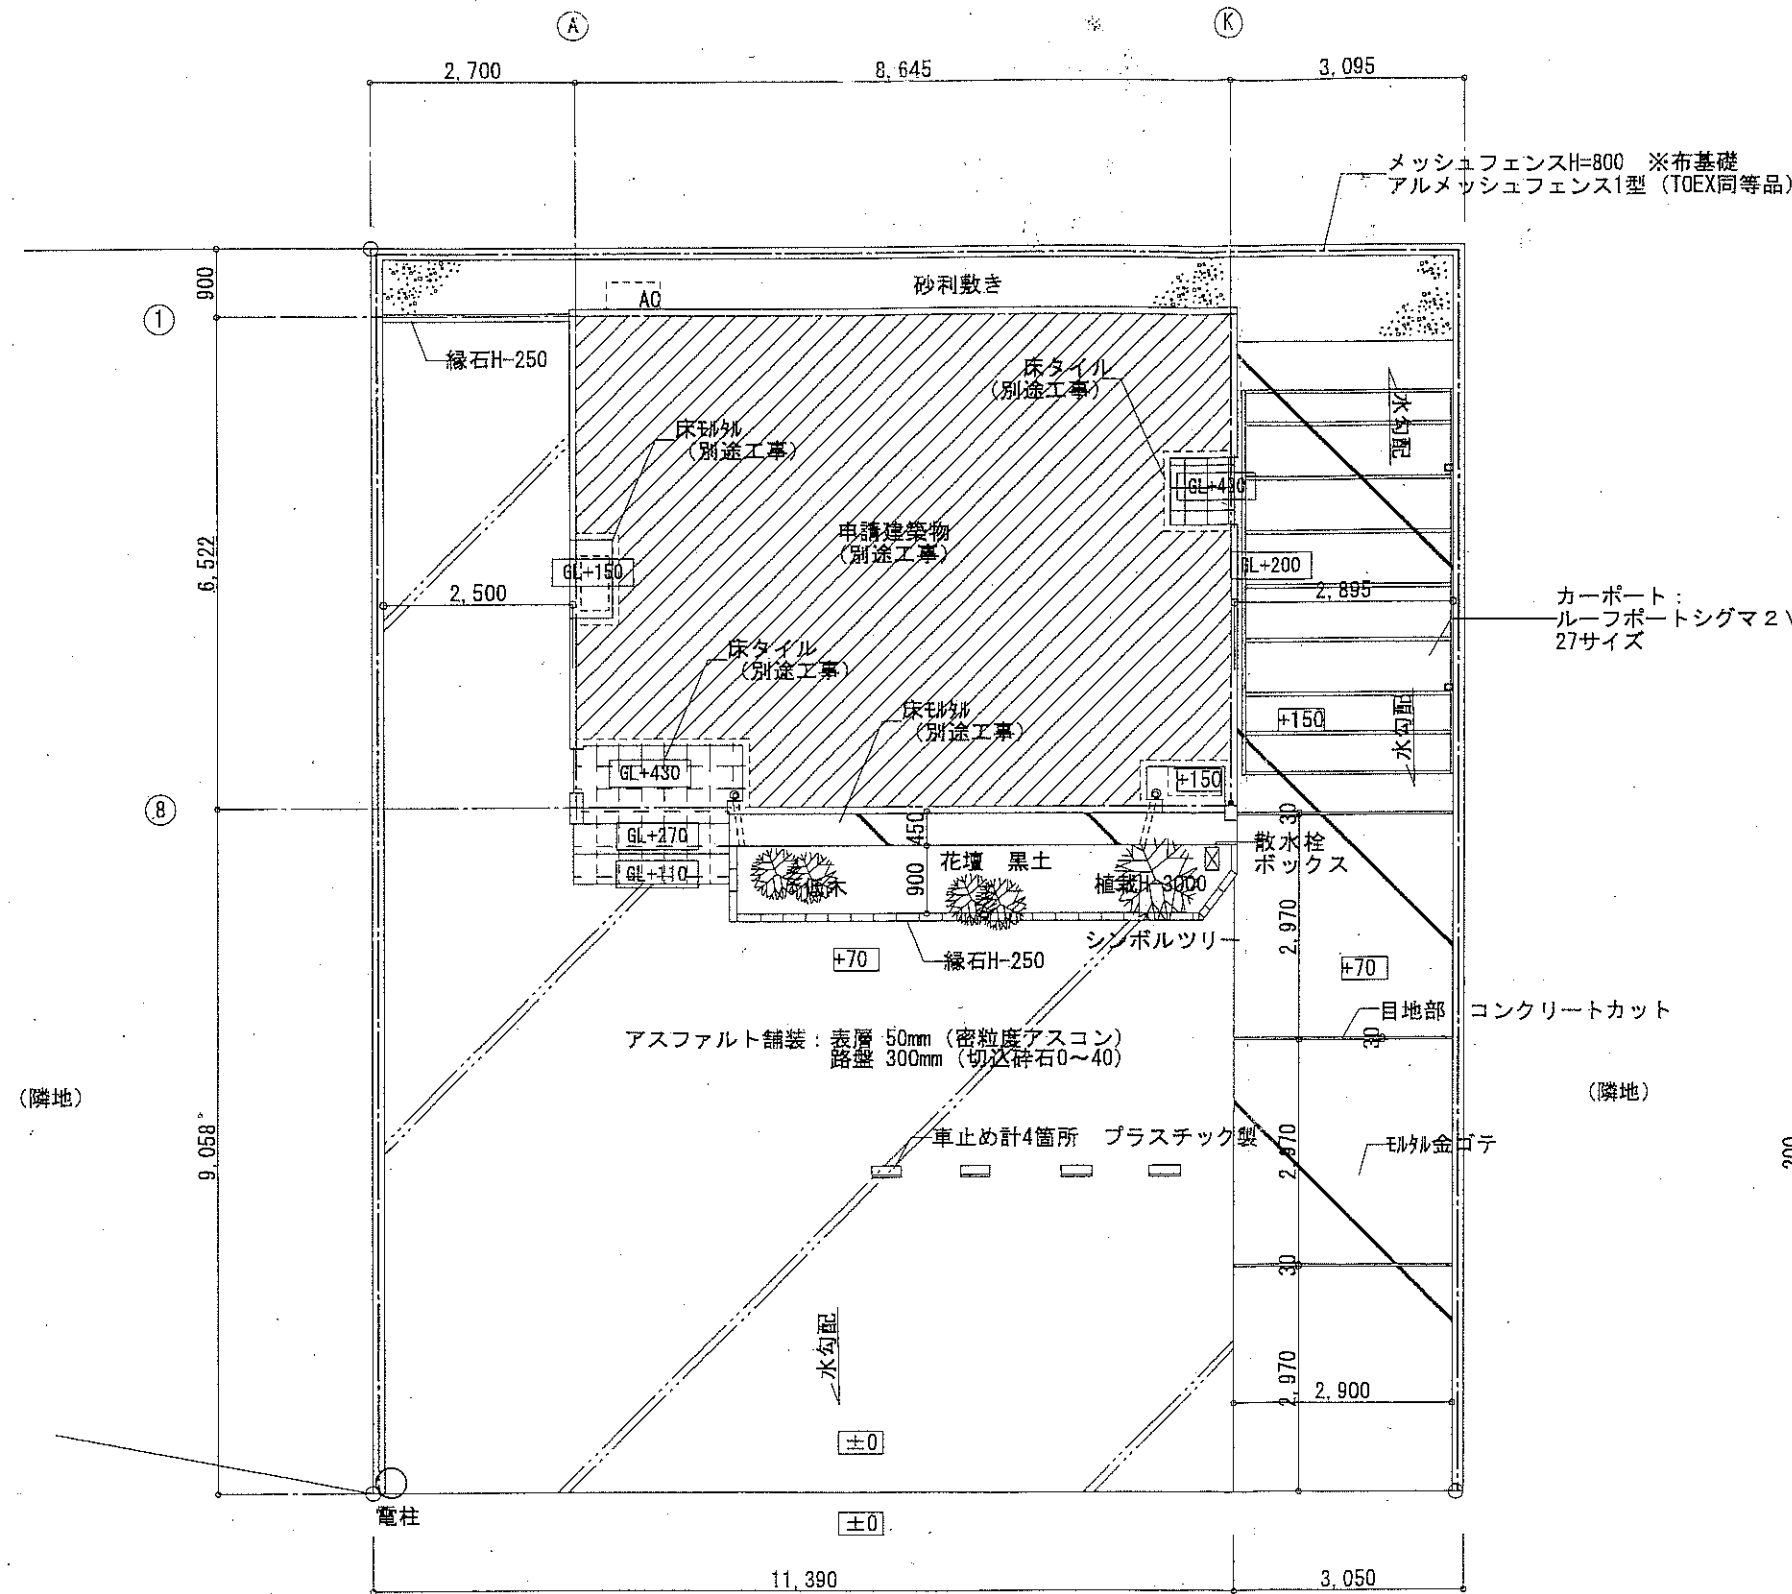


【外構図 1/100】

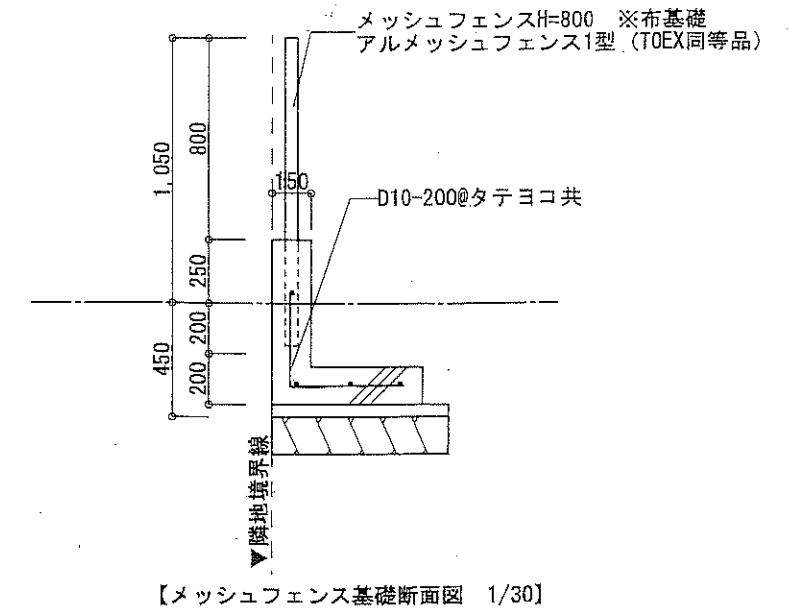

カーポート：
ルーフポートシグマ2V レギュラー (トステム同等品)
27サイズ

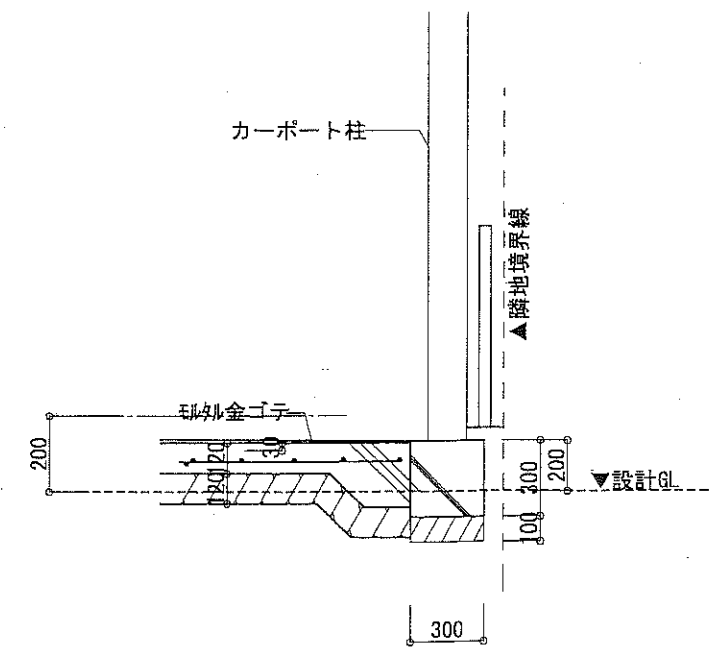


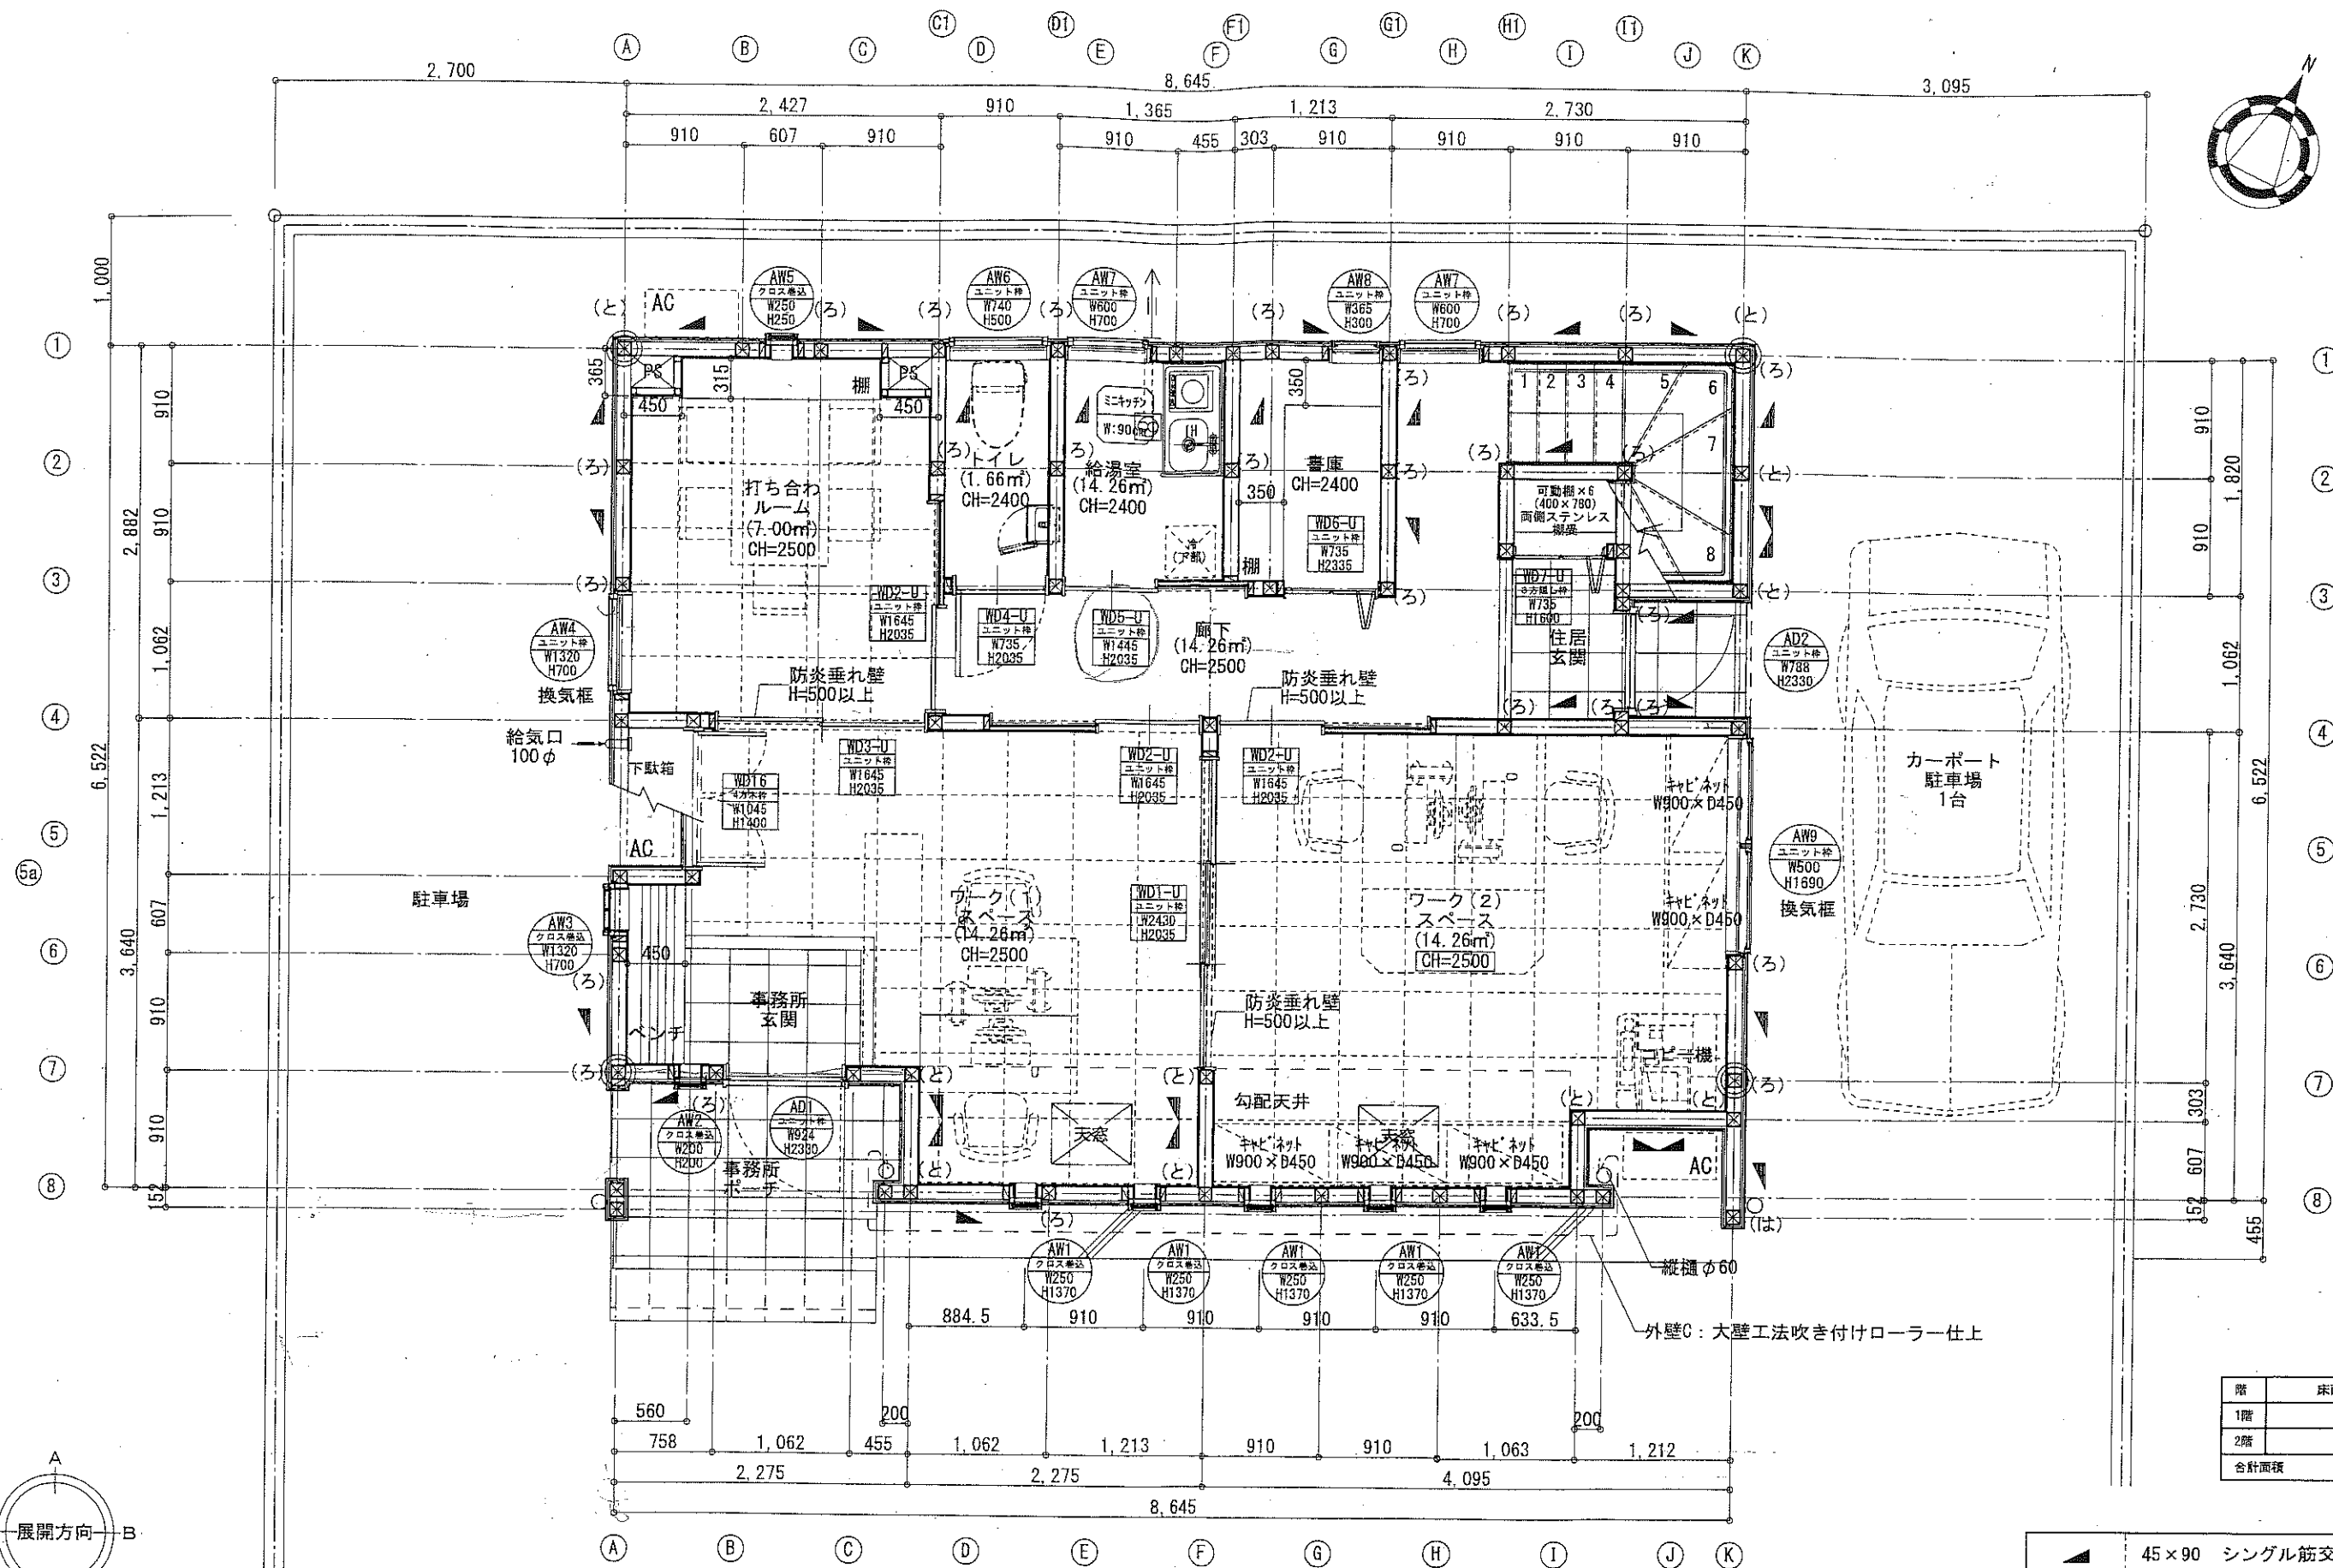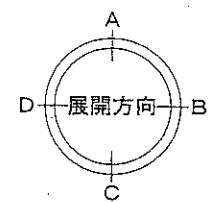

【1階平面図 1/50】


階	床面積
1階	56.38㎡
2階	48.51㎡
合計面積	104.89㎡

▲	45×90 シングル筋交い
●	煙感知器を示す (×)
⊗	通し柱

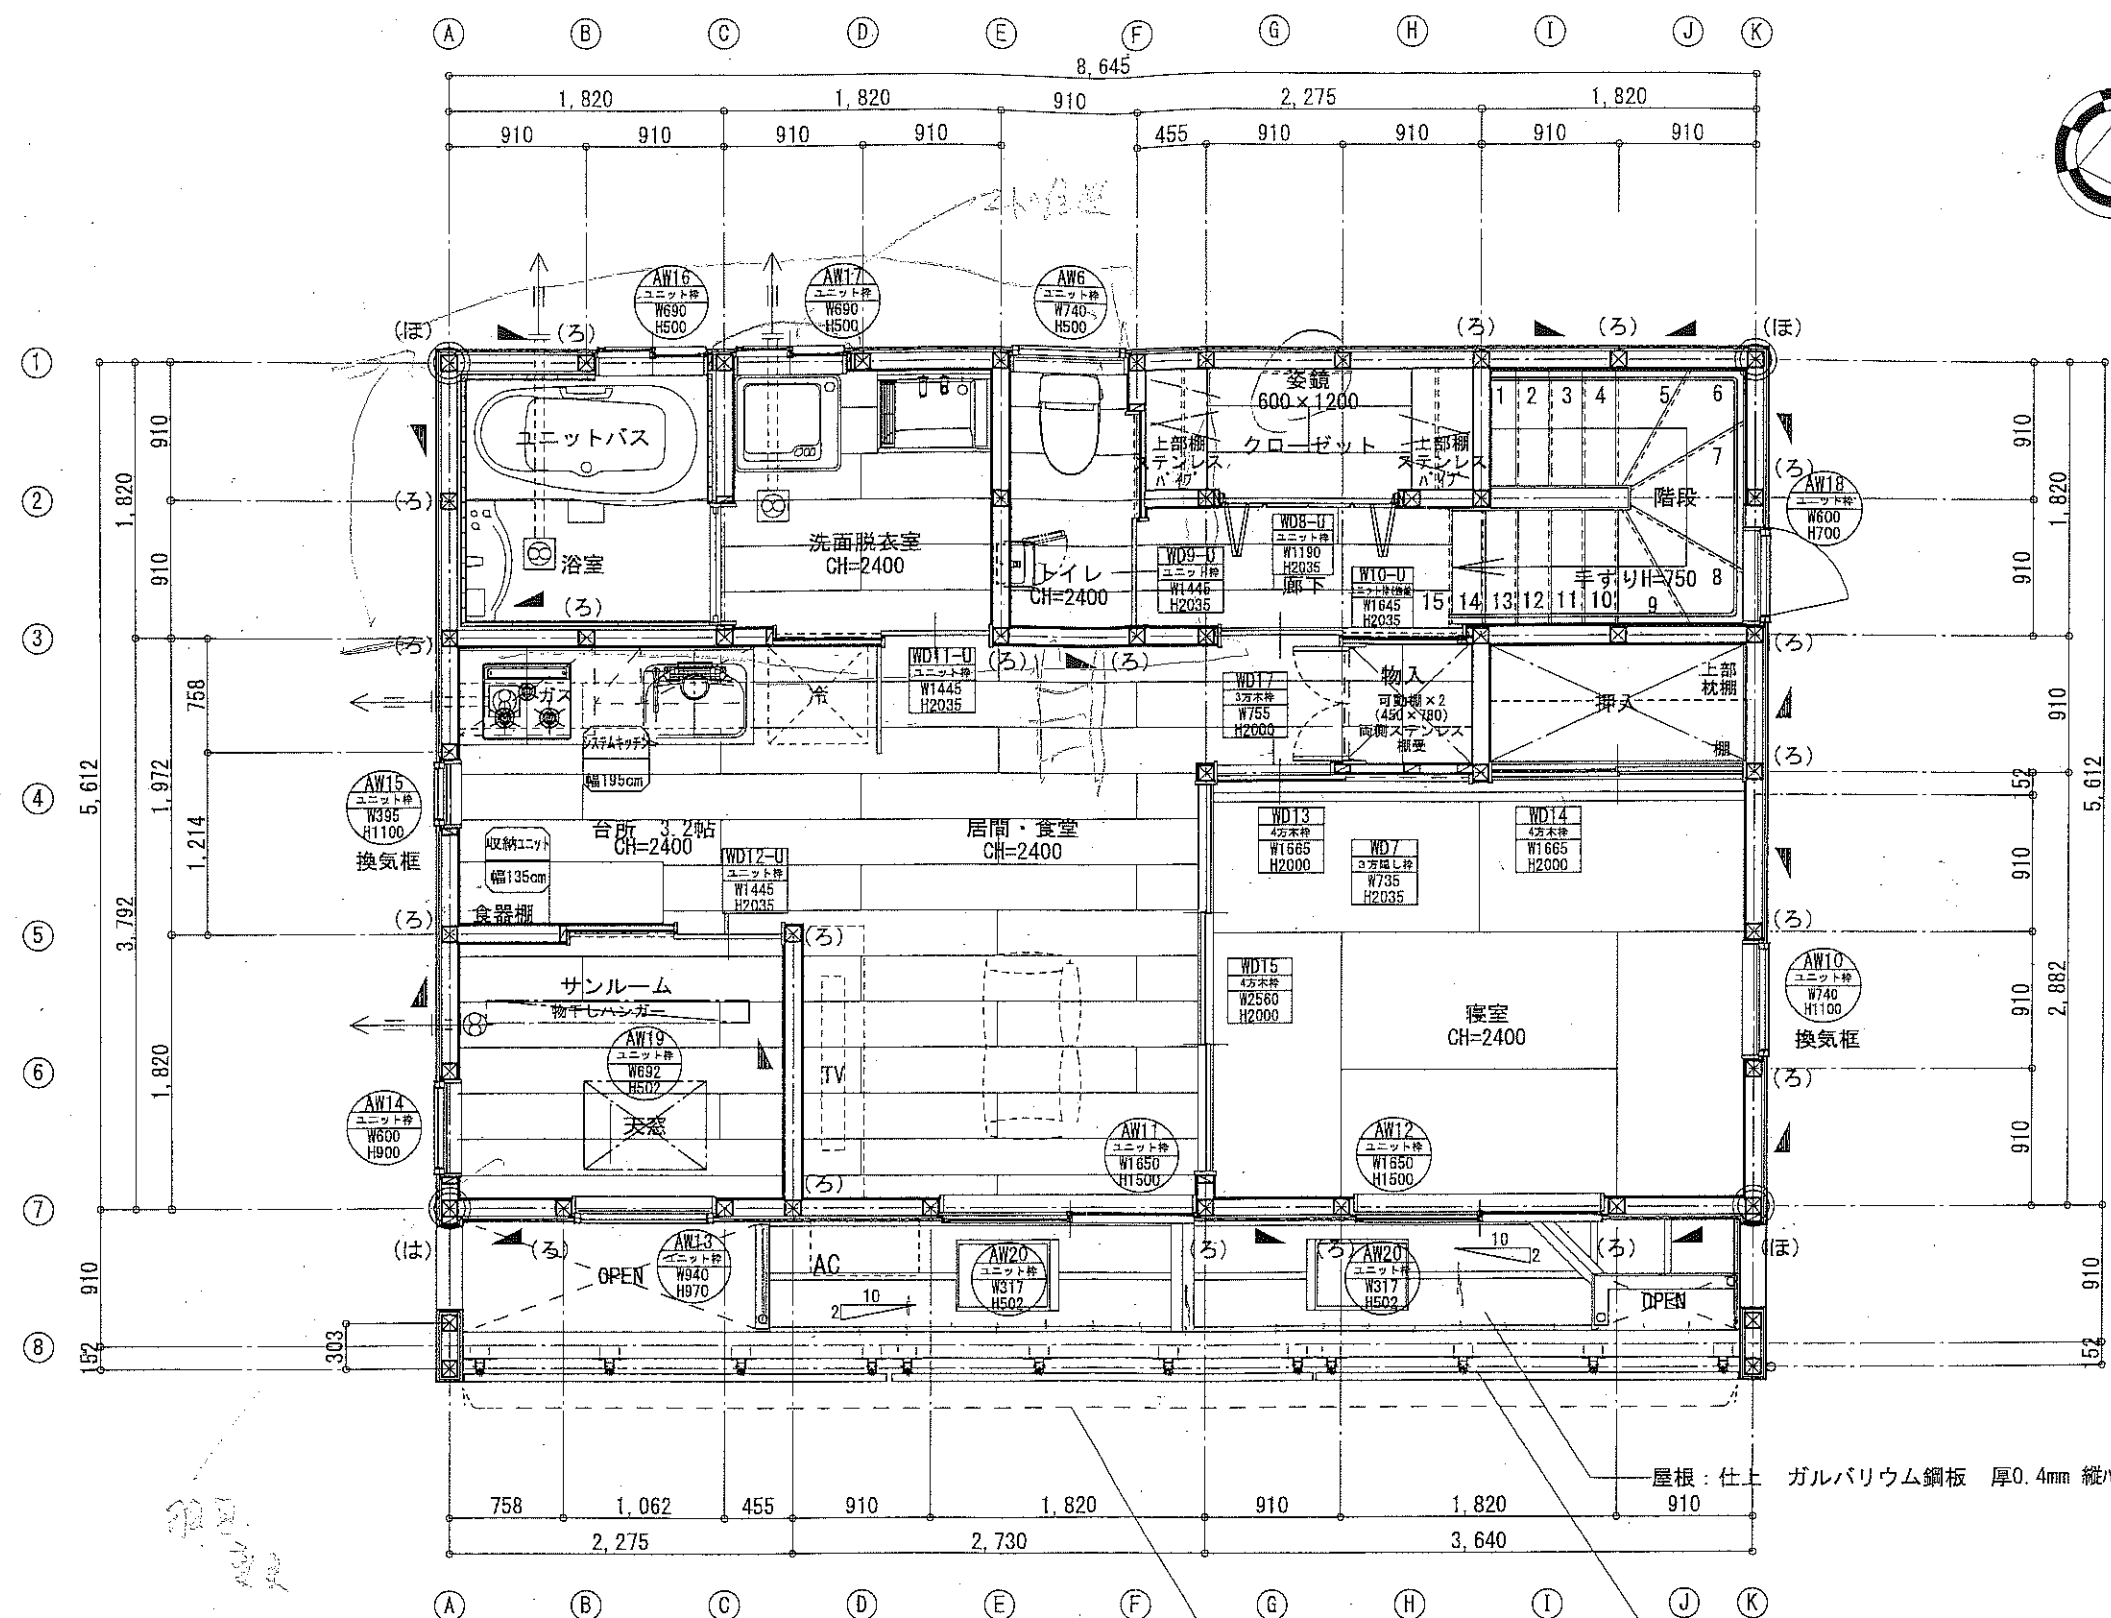

18
9
2
8
28

7
18
ラワン 22本
ラーク 5枚
ラワン 5枚

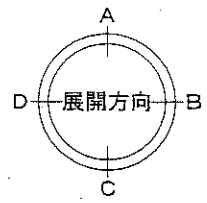



【2階平面図 1/50】

屋根：仕上 ガルバリウム鋼板 厚0.4mm 縦ハキ 2寸勾配

横格子 パルエーグ (セイキ販売 同等品)
アルミラミネート横格子
50×30 W2800×H1650×3箇所

階	床面積
1階	56.38㎡
2階	48.51㎡
合計面積	104.89㎡

▲	45×90 シングル筋交い
●	煙感知器を示す (×)
⊠	通し柱

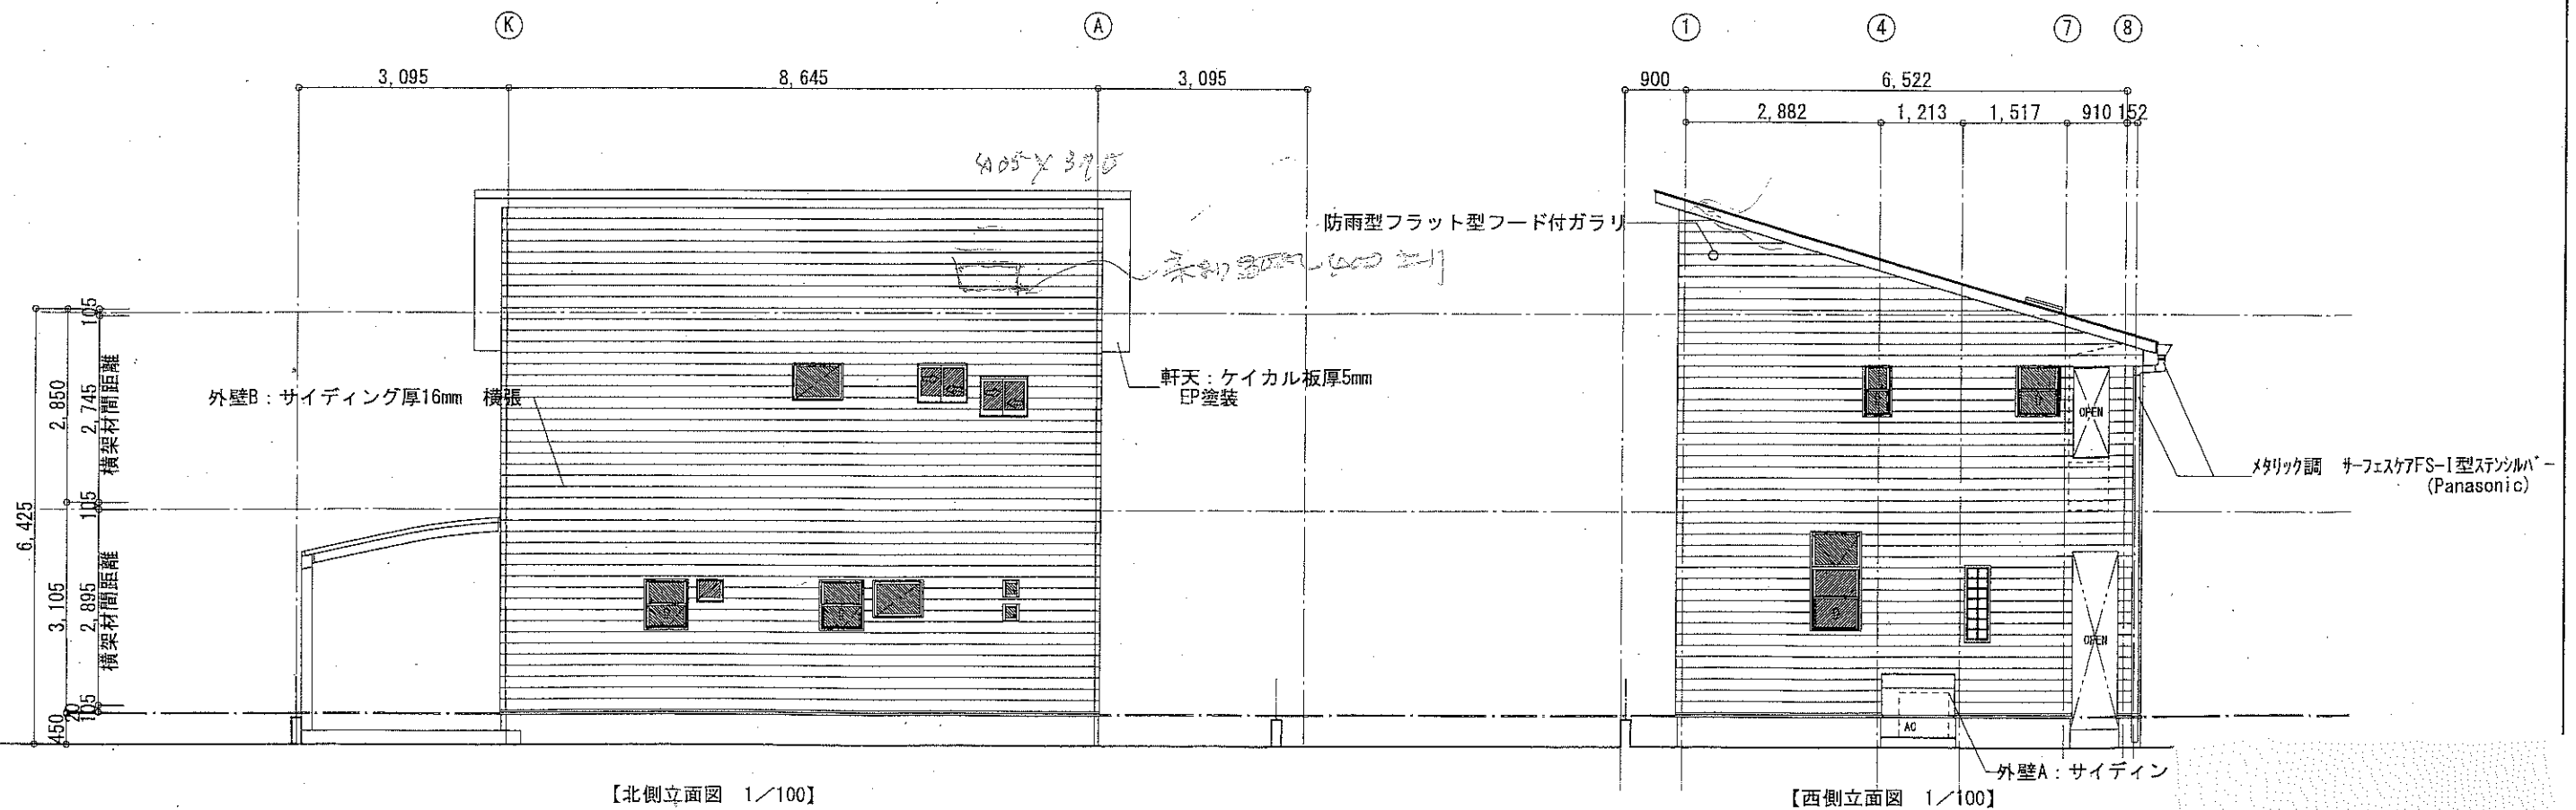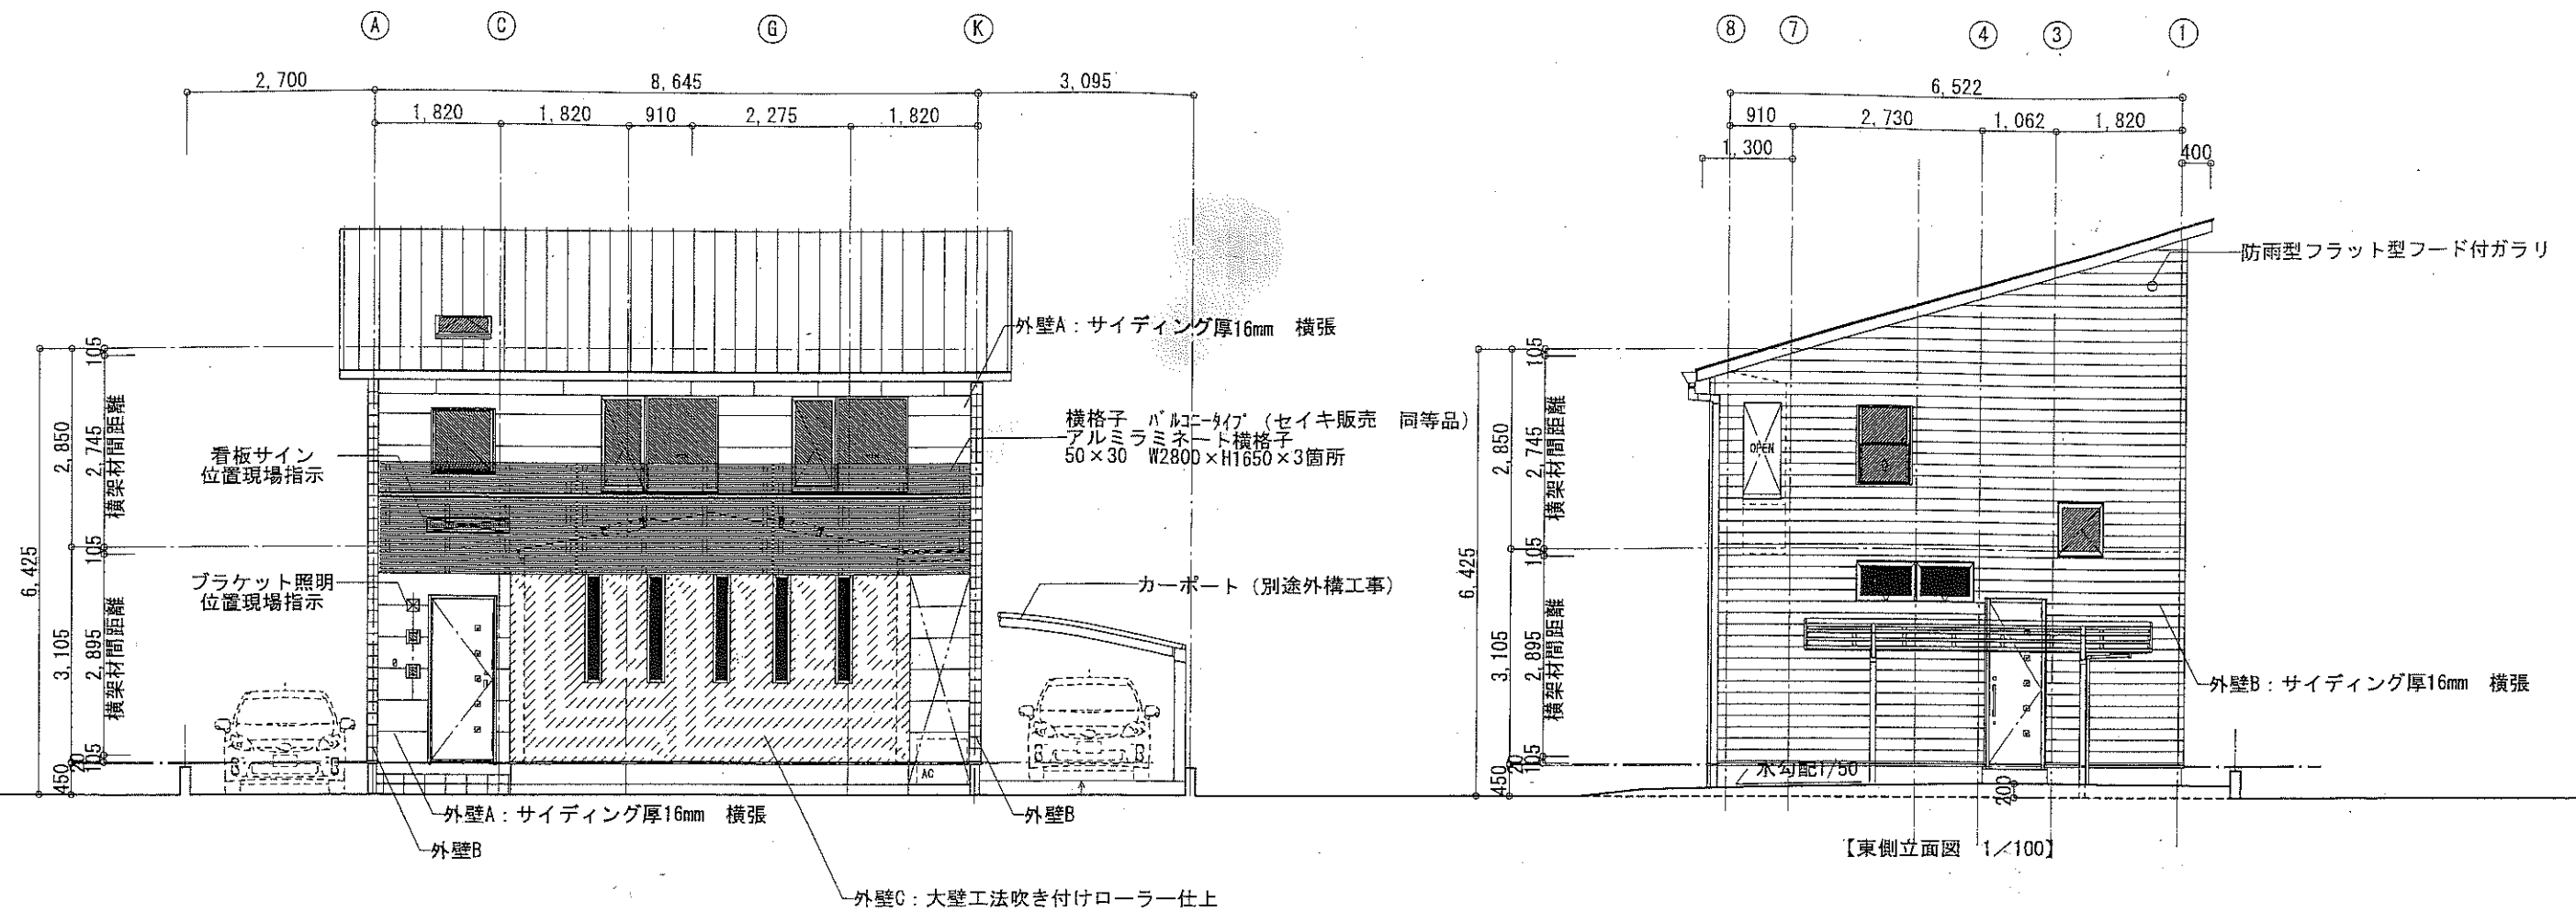

色分	外壁A	サイディング厚16mm
	外壁B	サイディング厚16mm
	外壁C	大壁工法吹き付けローラー仕上

24057	立面図 1/100	2012/12/22	A-05
	例モード設計事務所	石川昭男	