

吊り戸 イメージ



壁面・カウンター上 メニュー イメージ




開口 イメージ




内装壁 板張り + 壁面塗装 イメージ




階段 イメージ

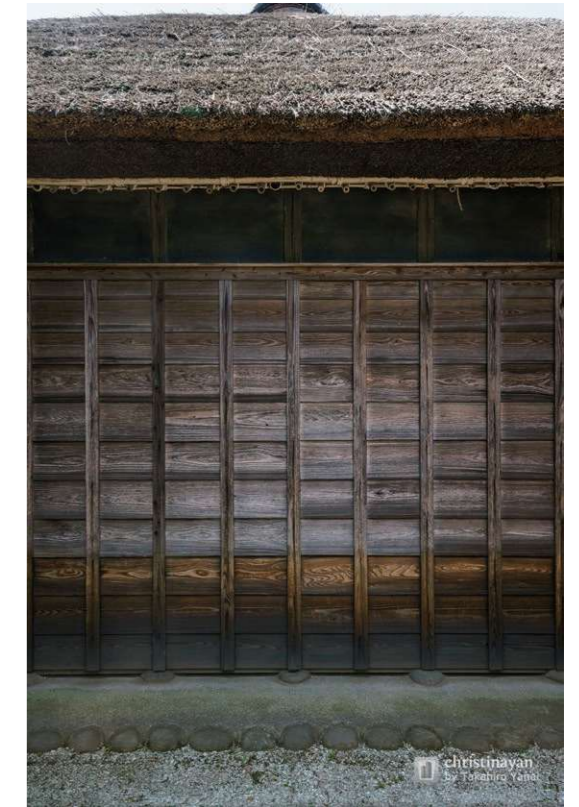


外壁 鎧張り イメージ

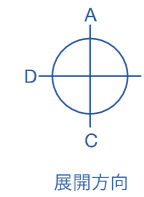


2階 平面図

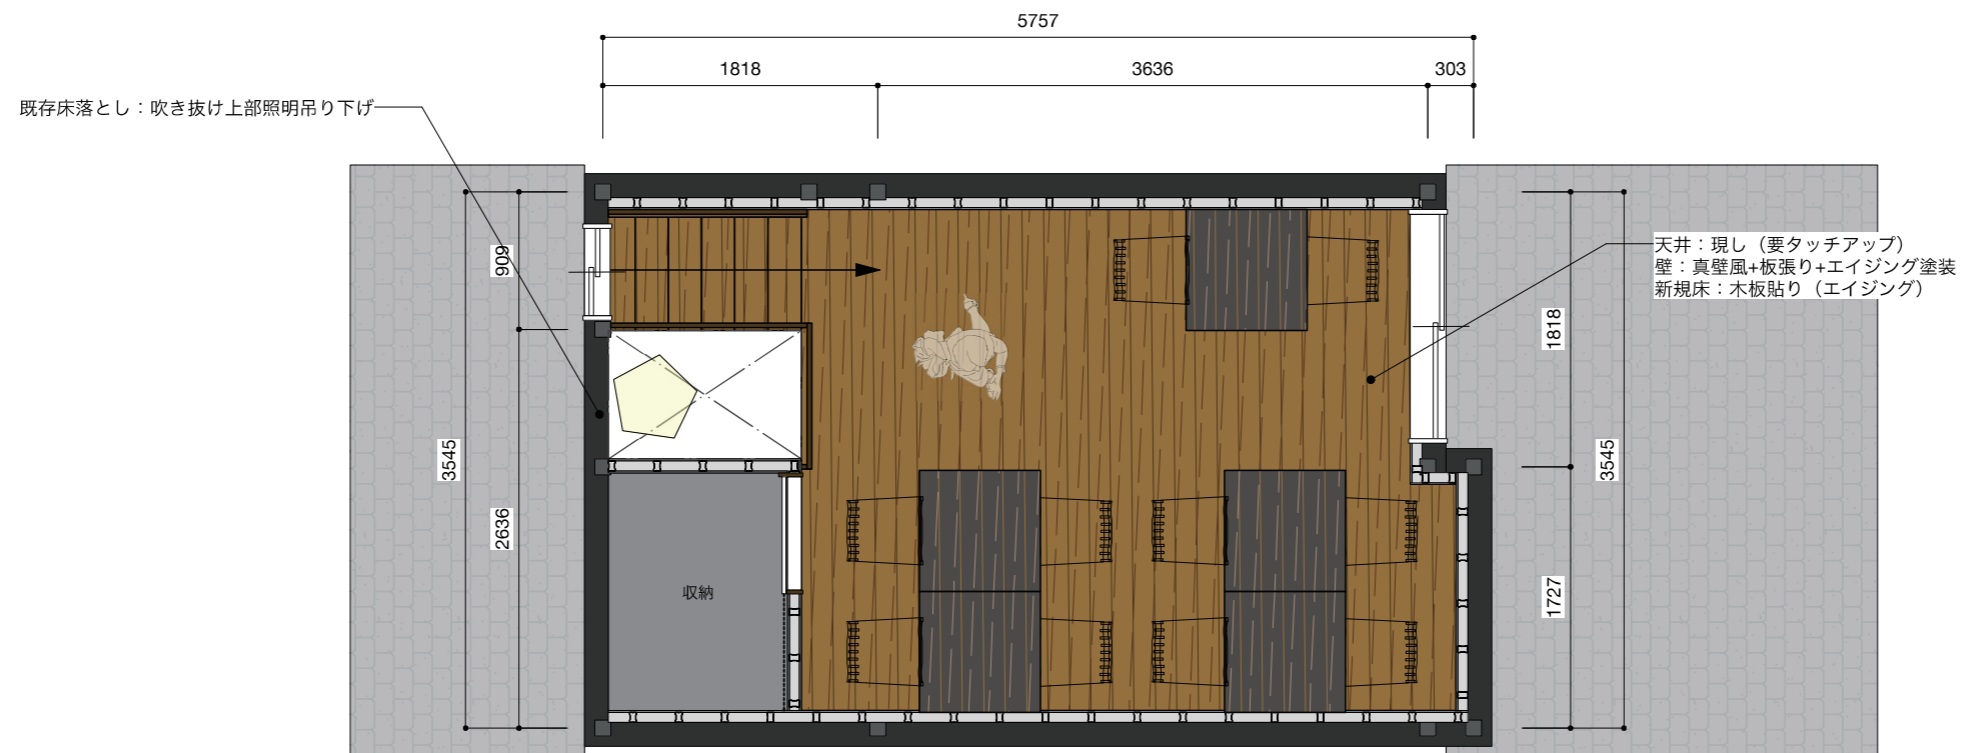


1階 平面図

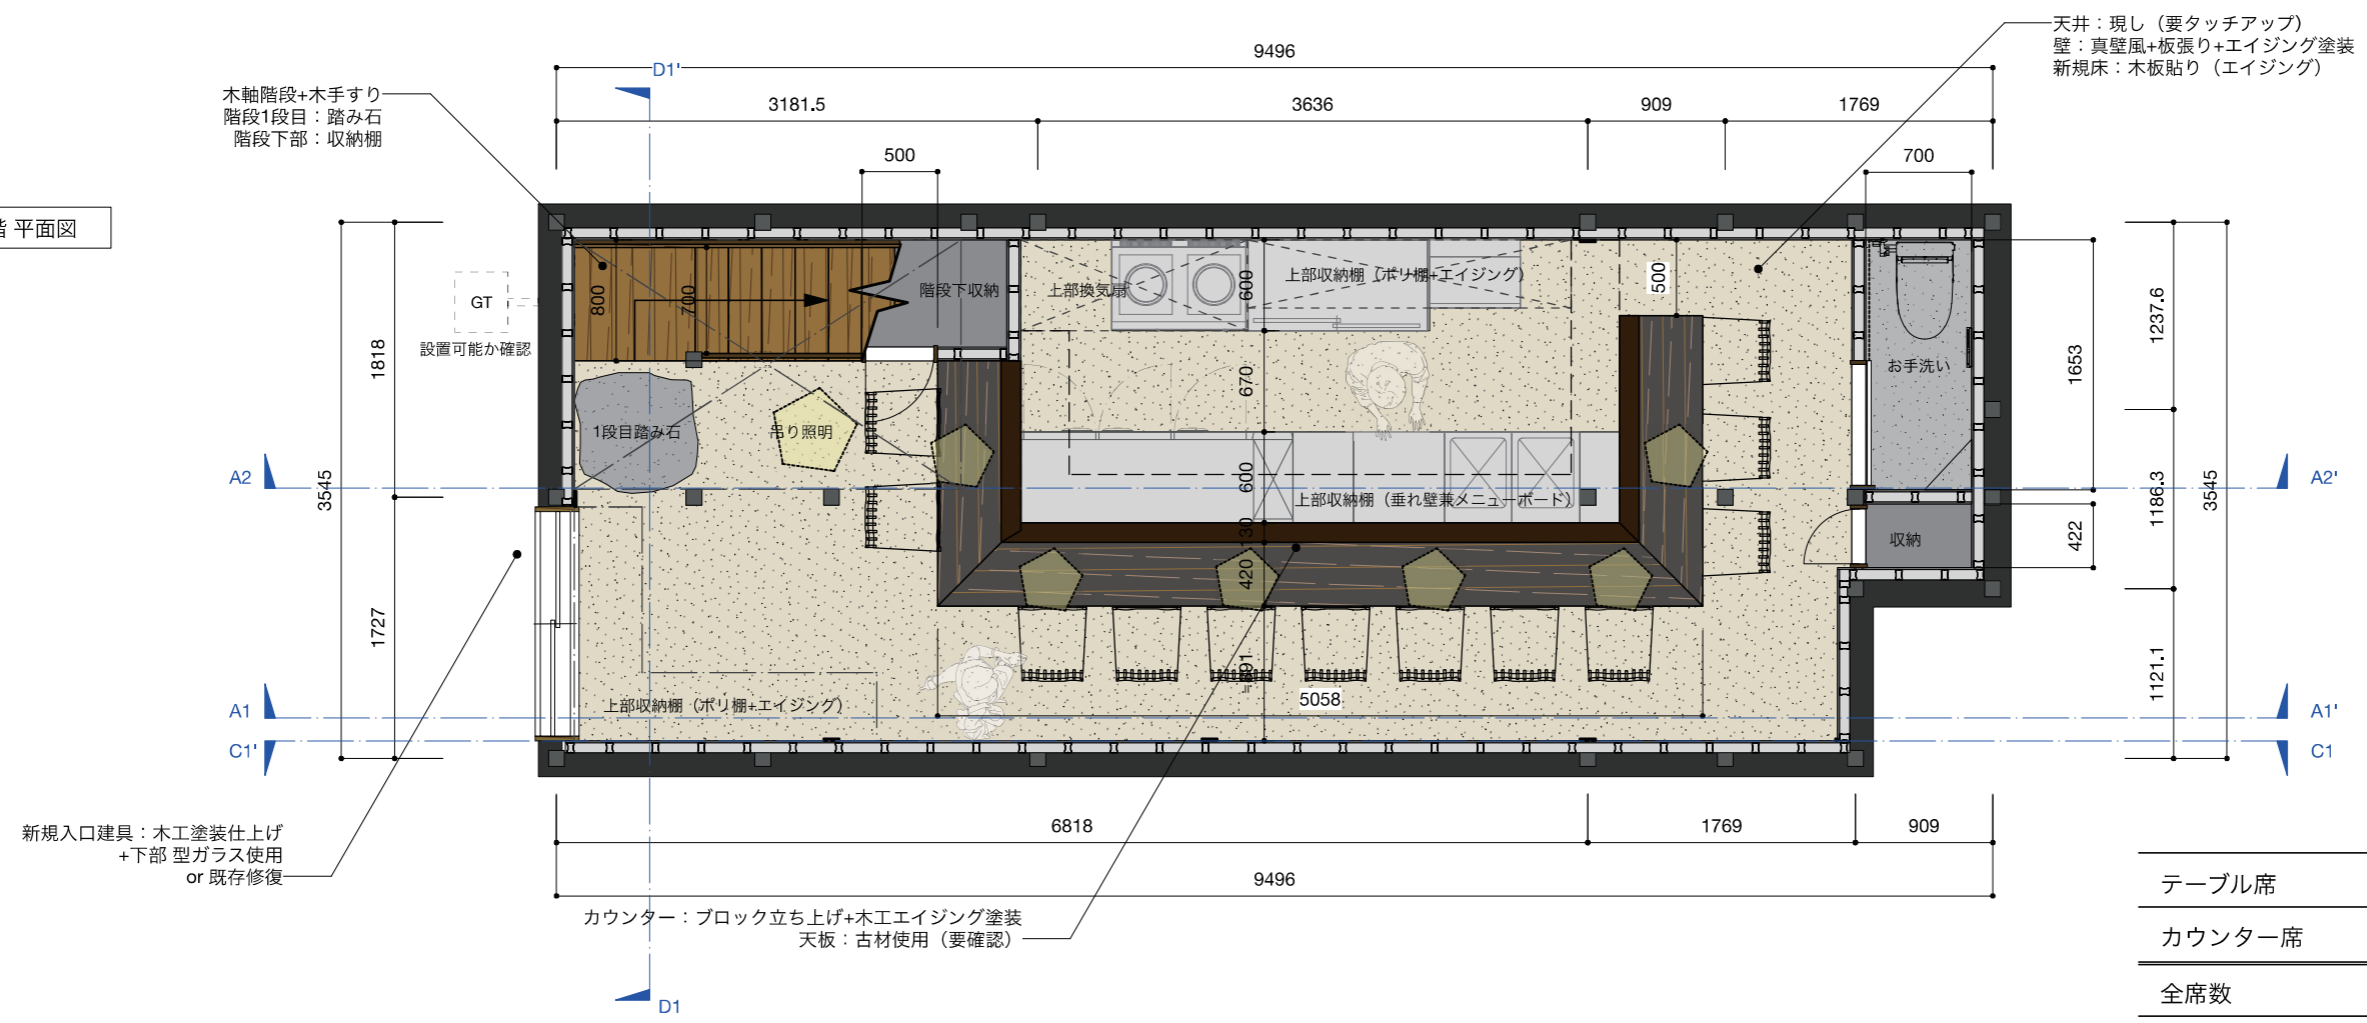


	1F	2F
テーブル席	-	10席
カウンター席	12席 (15席)	-
全席数	12席 (15席)	10席

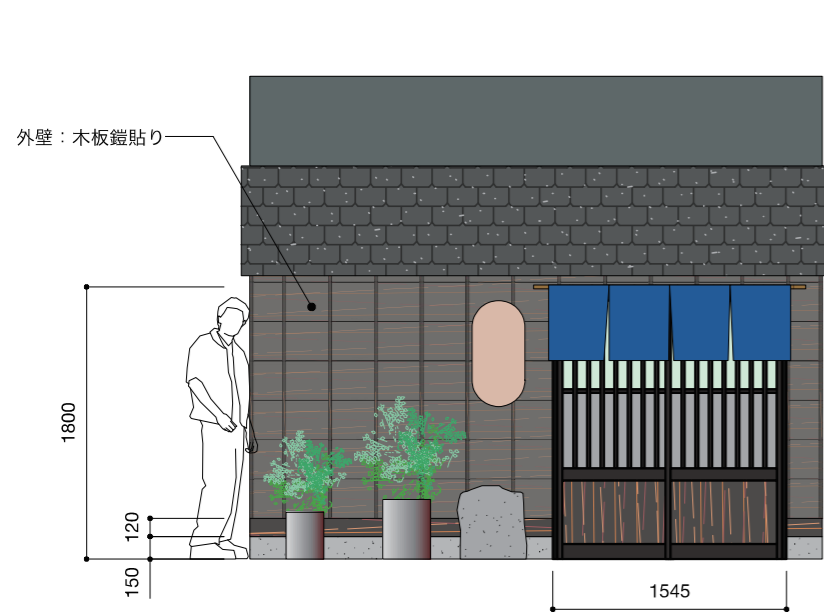


店舗外観

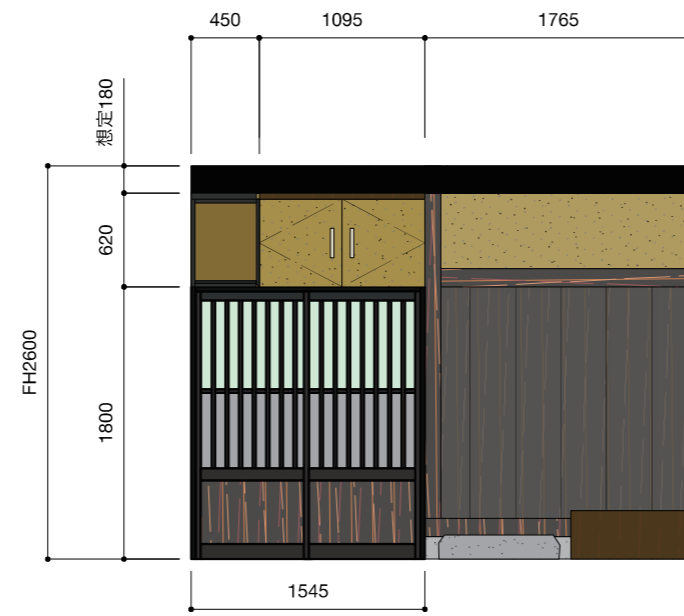


D1-D1'展開：店舗入口側

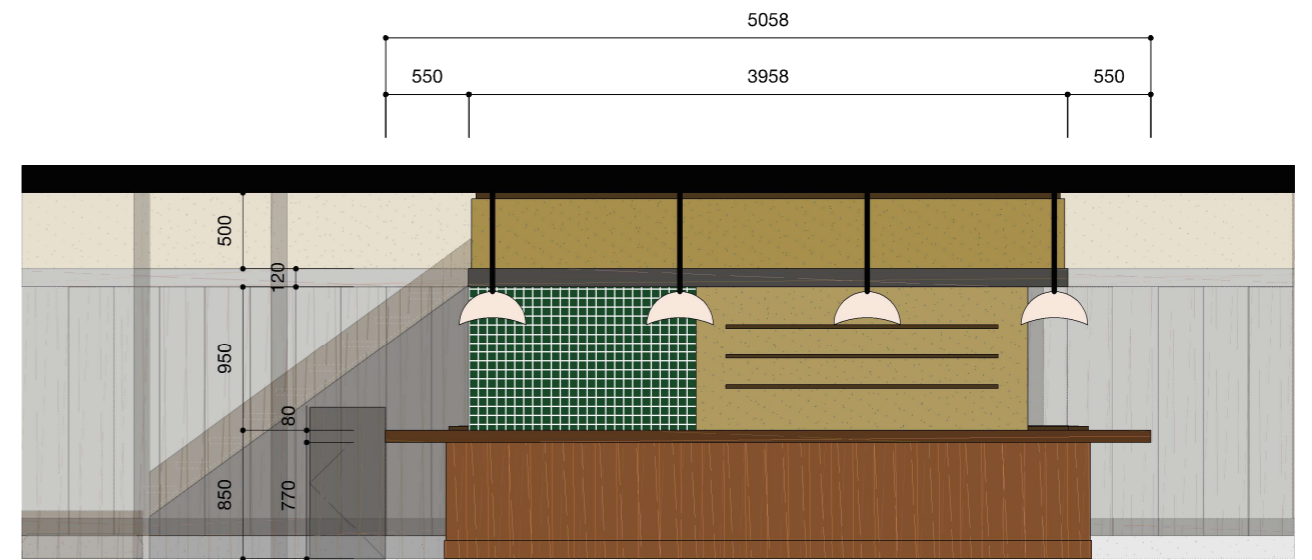

A1-A1'展開：カウンター側

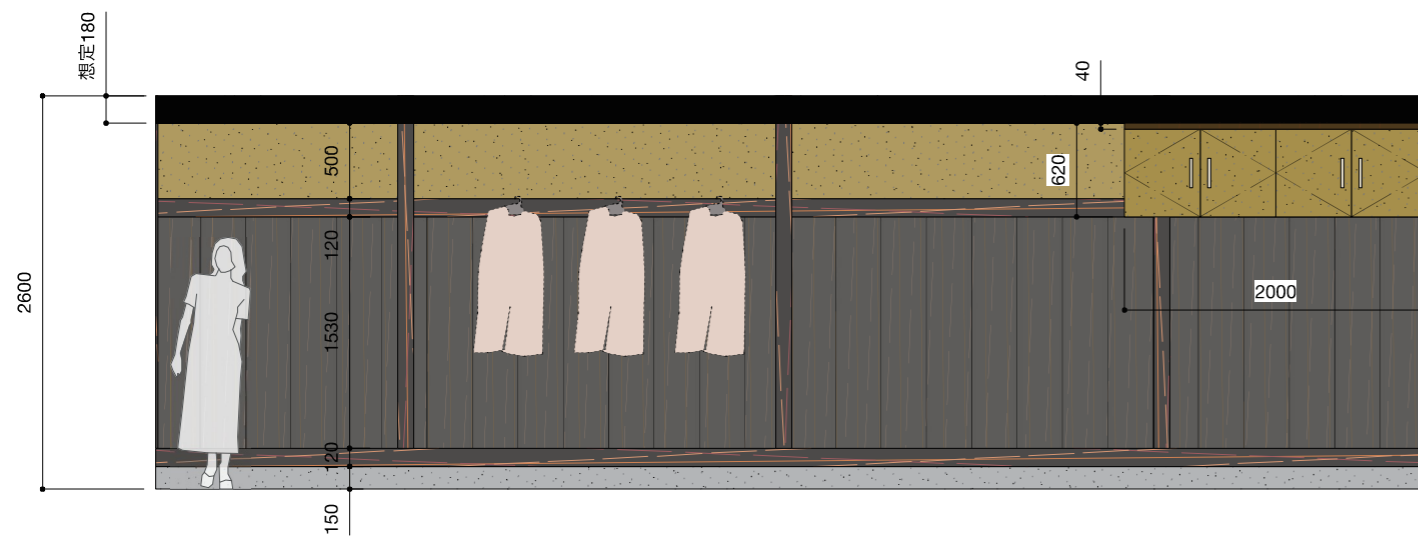

C1-C1'：カウンター背面側

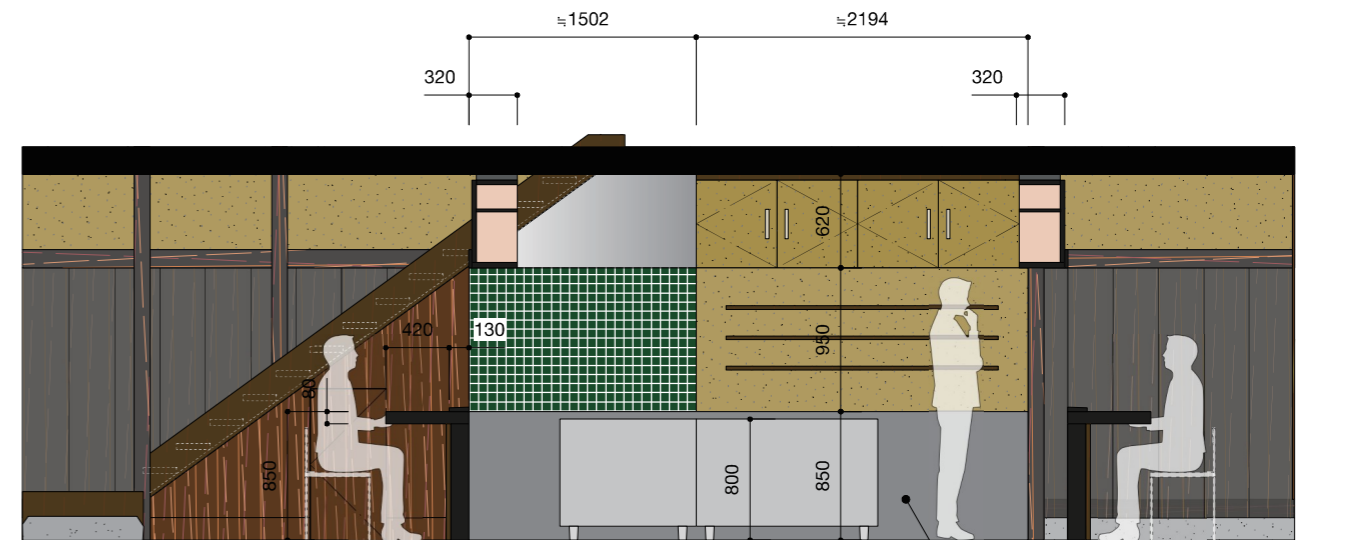

A2-A2'展開：カウンター側

project title

和田様店舗改修工事

drawing

展開図

scale

1:50

date

2025/11/29