



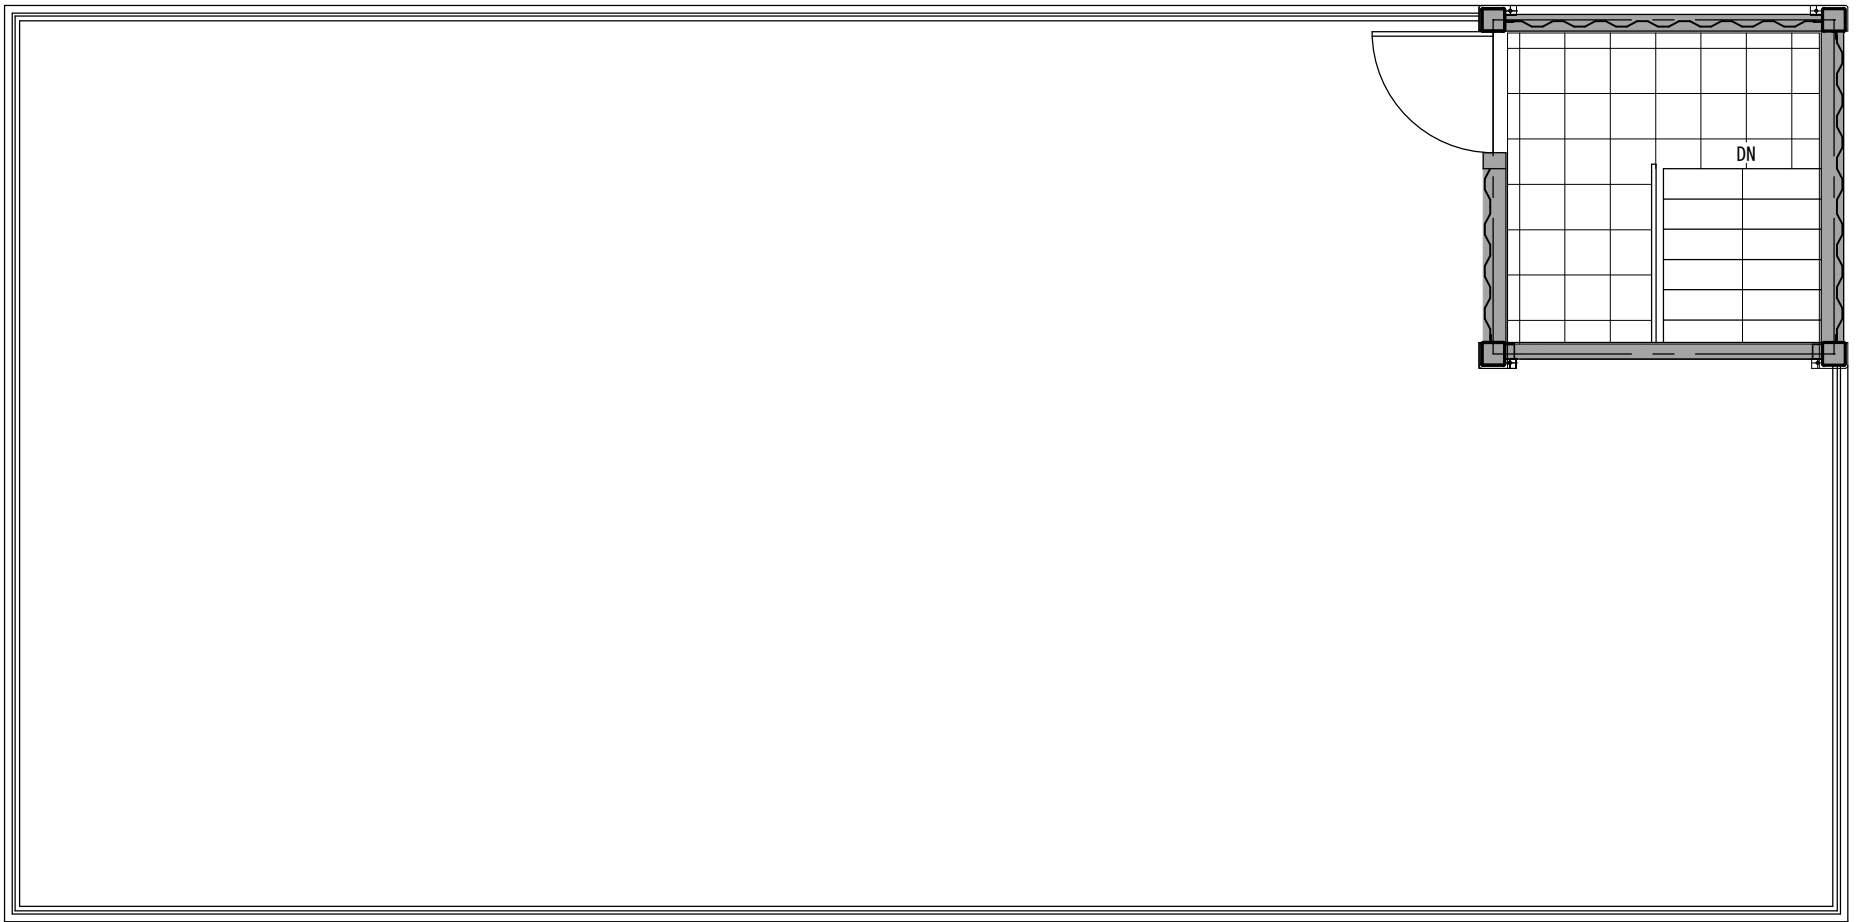

屋上 PLAN 1/50

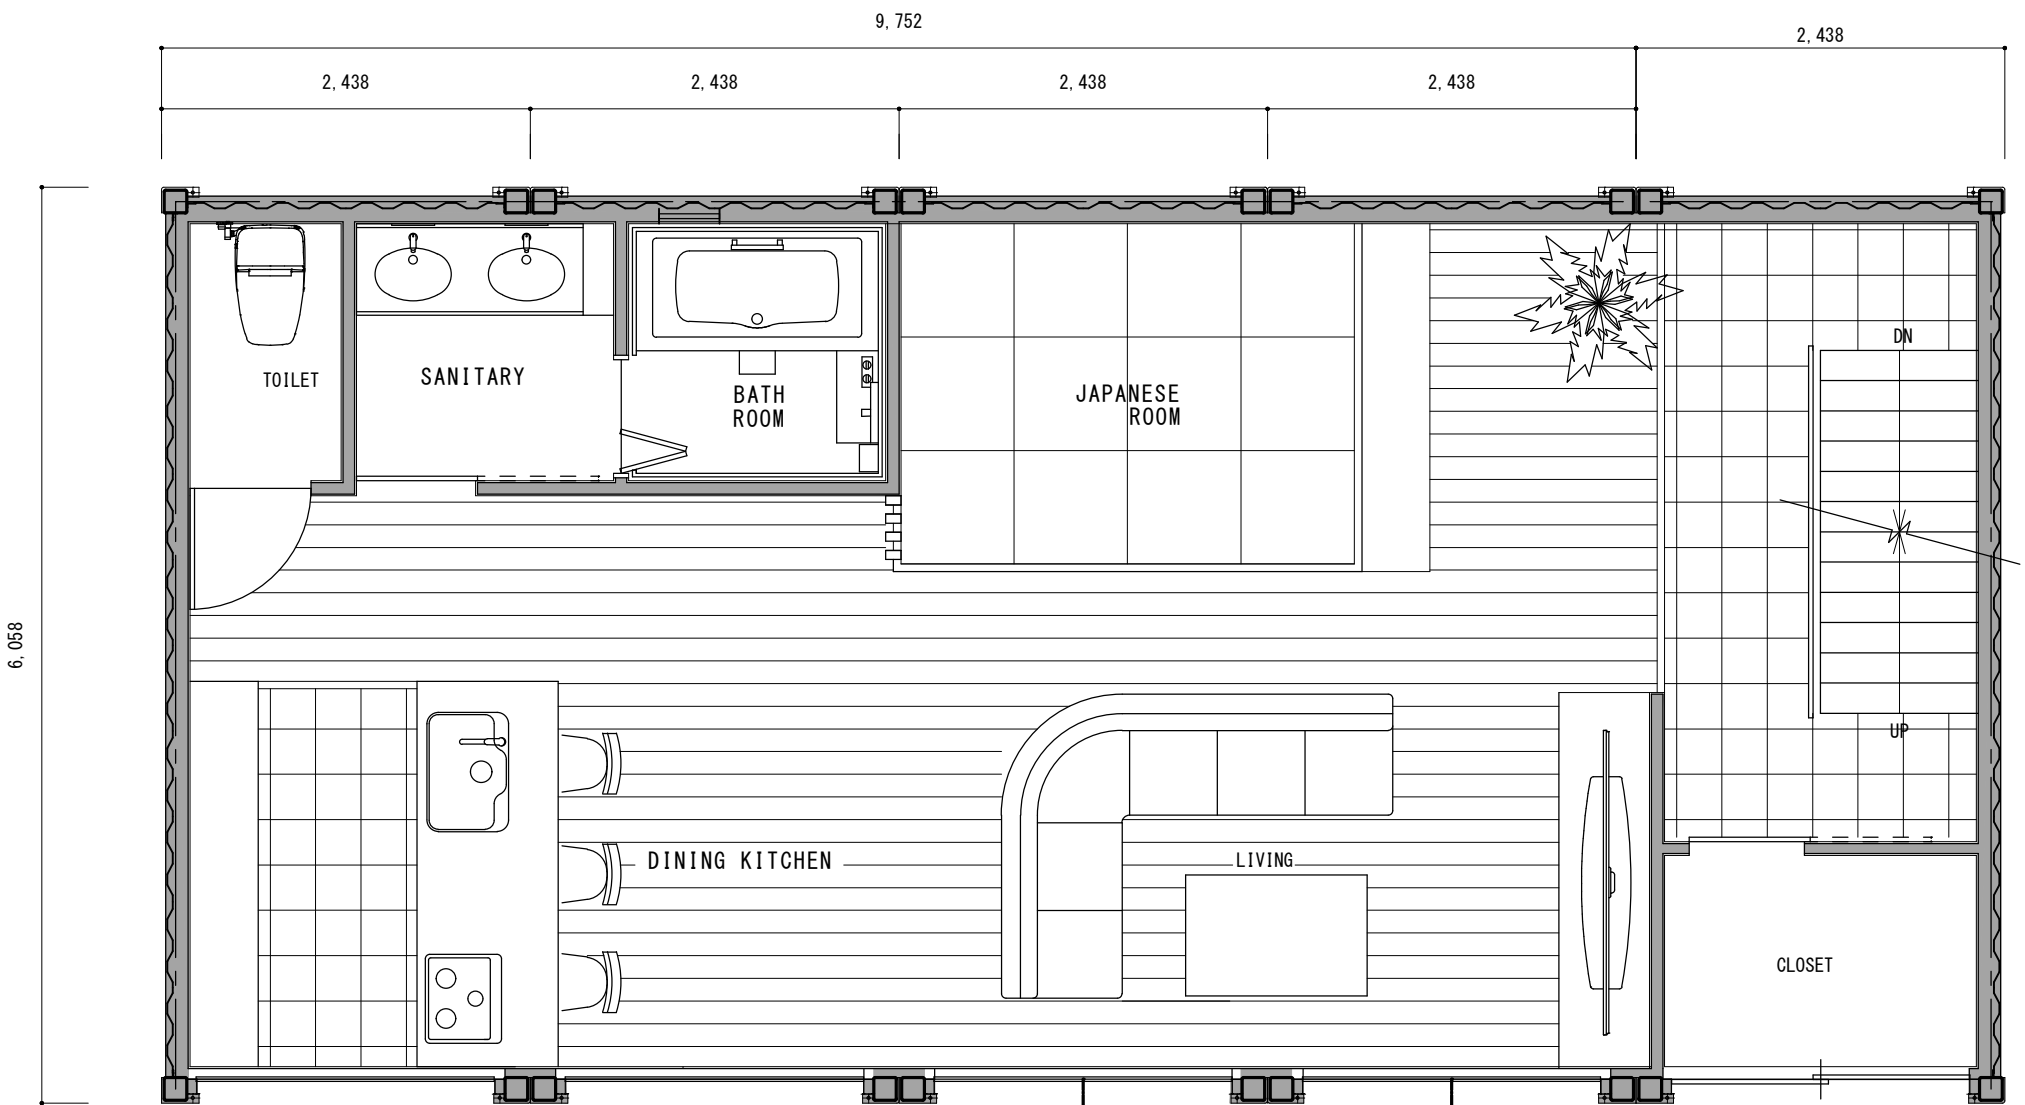

3 F PLAN 1/50
コンテナ20フィート x 5