


5,400

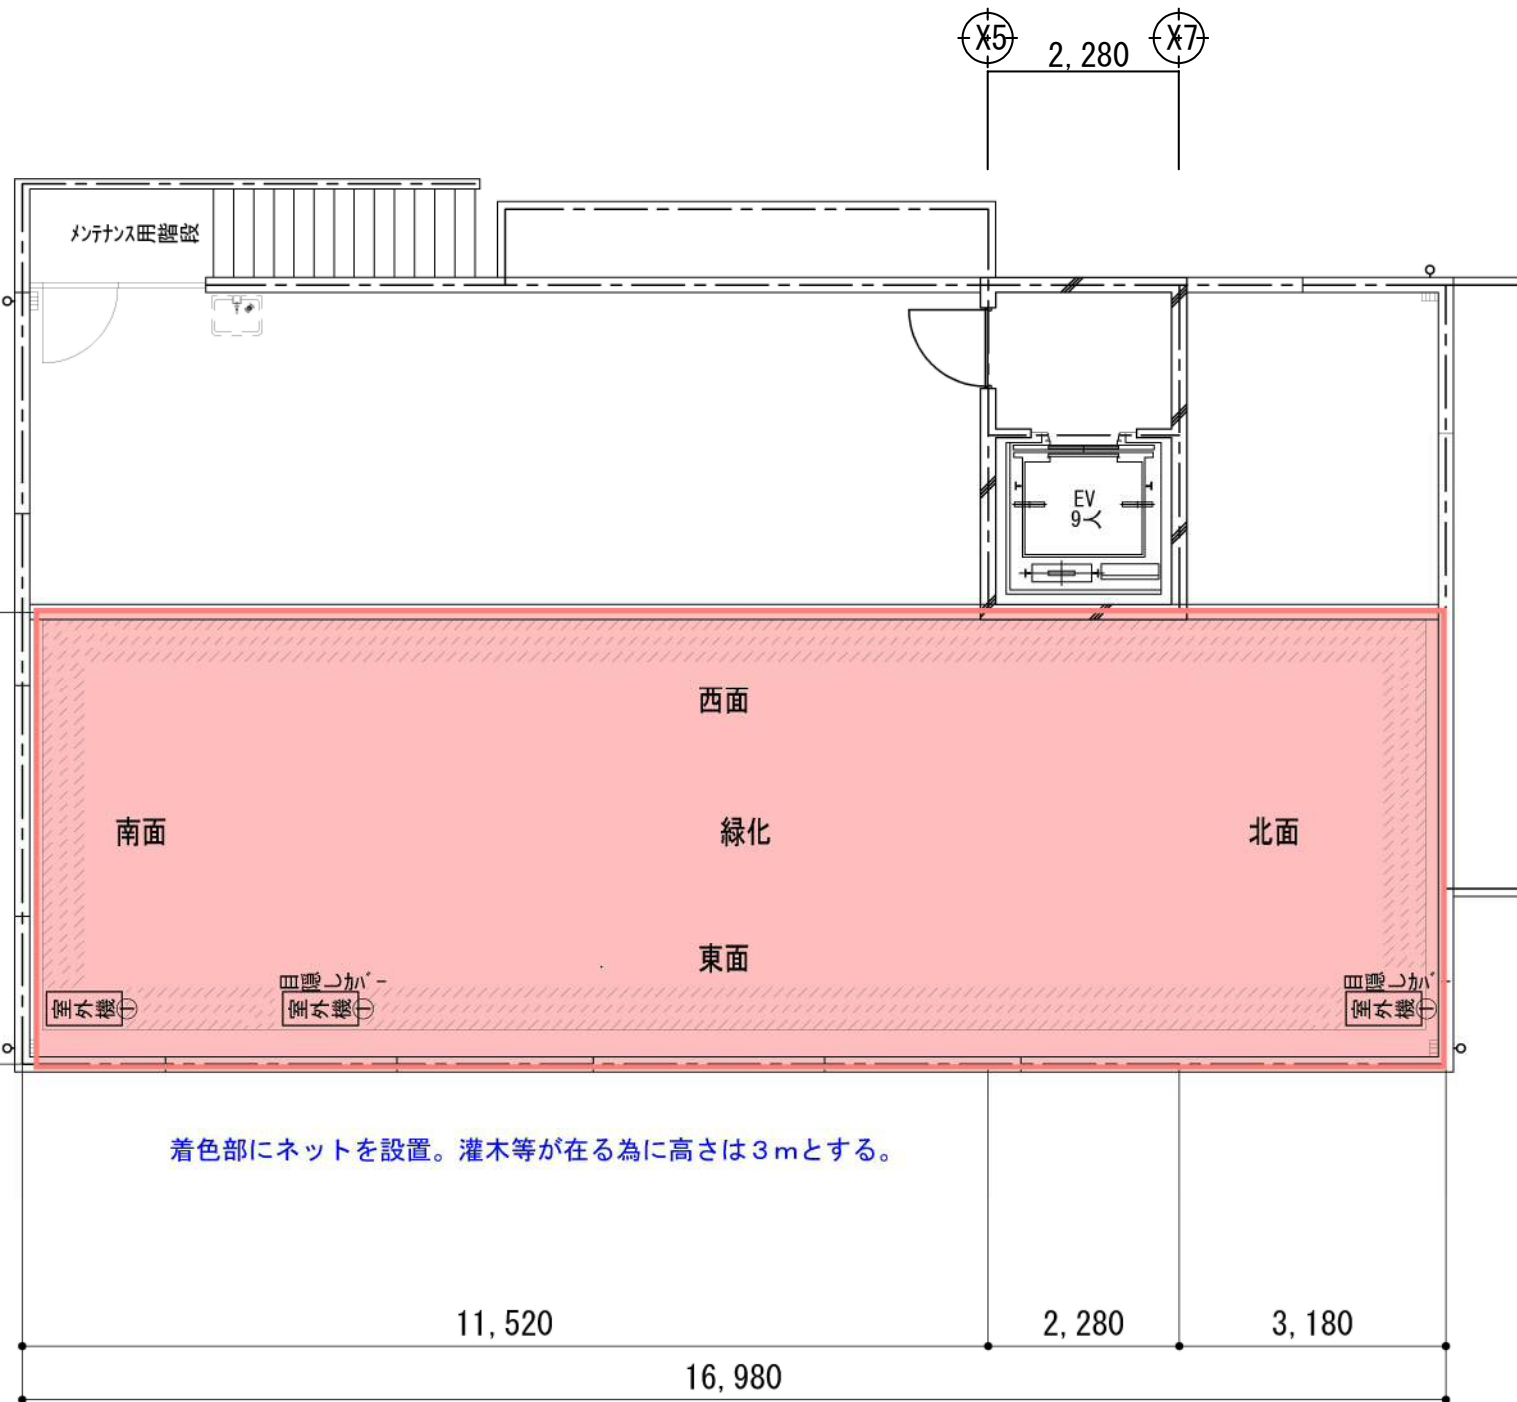

3,900

11,520

2,280

3,180

16,980


12, 119

481

▽ハット天端
△RPL
3.280
▽手摺天端
▽PHPL
2.700
▽4PL
2.700
▽3PL
2.700
▽2PL
2.700
▽1PL
△平均GL
▽GL

着色部 ネットフェンス

目隠しか

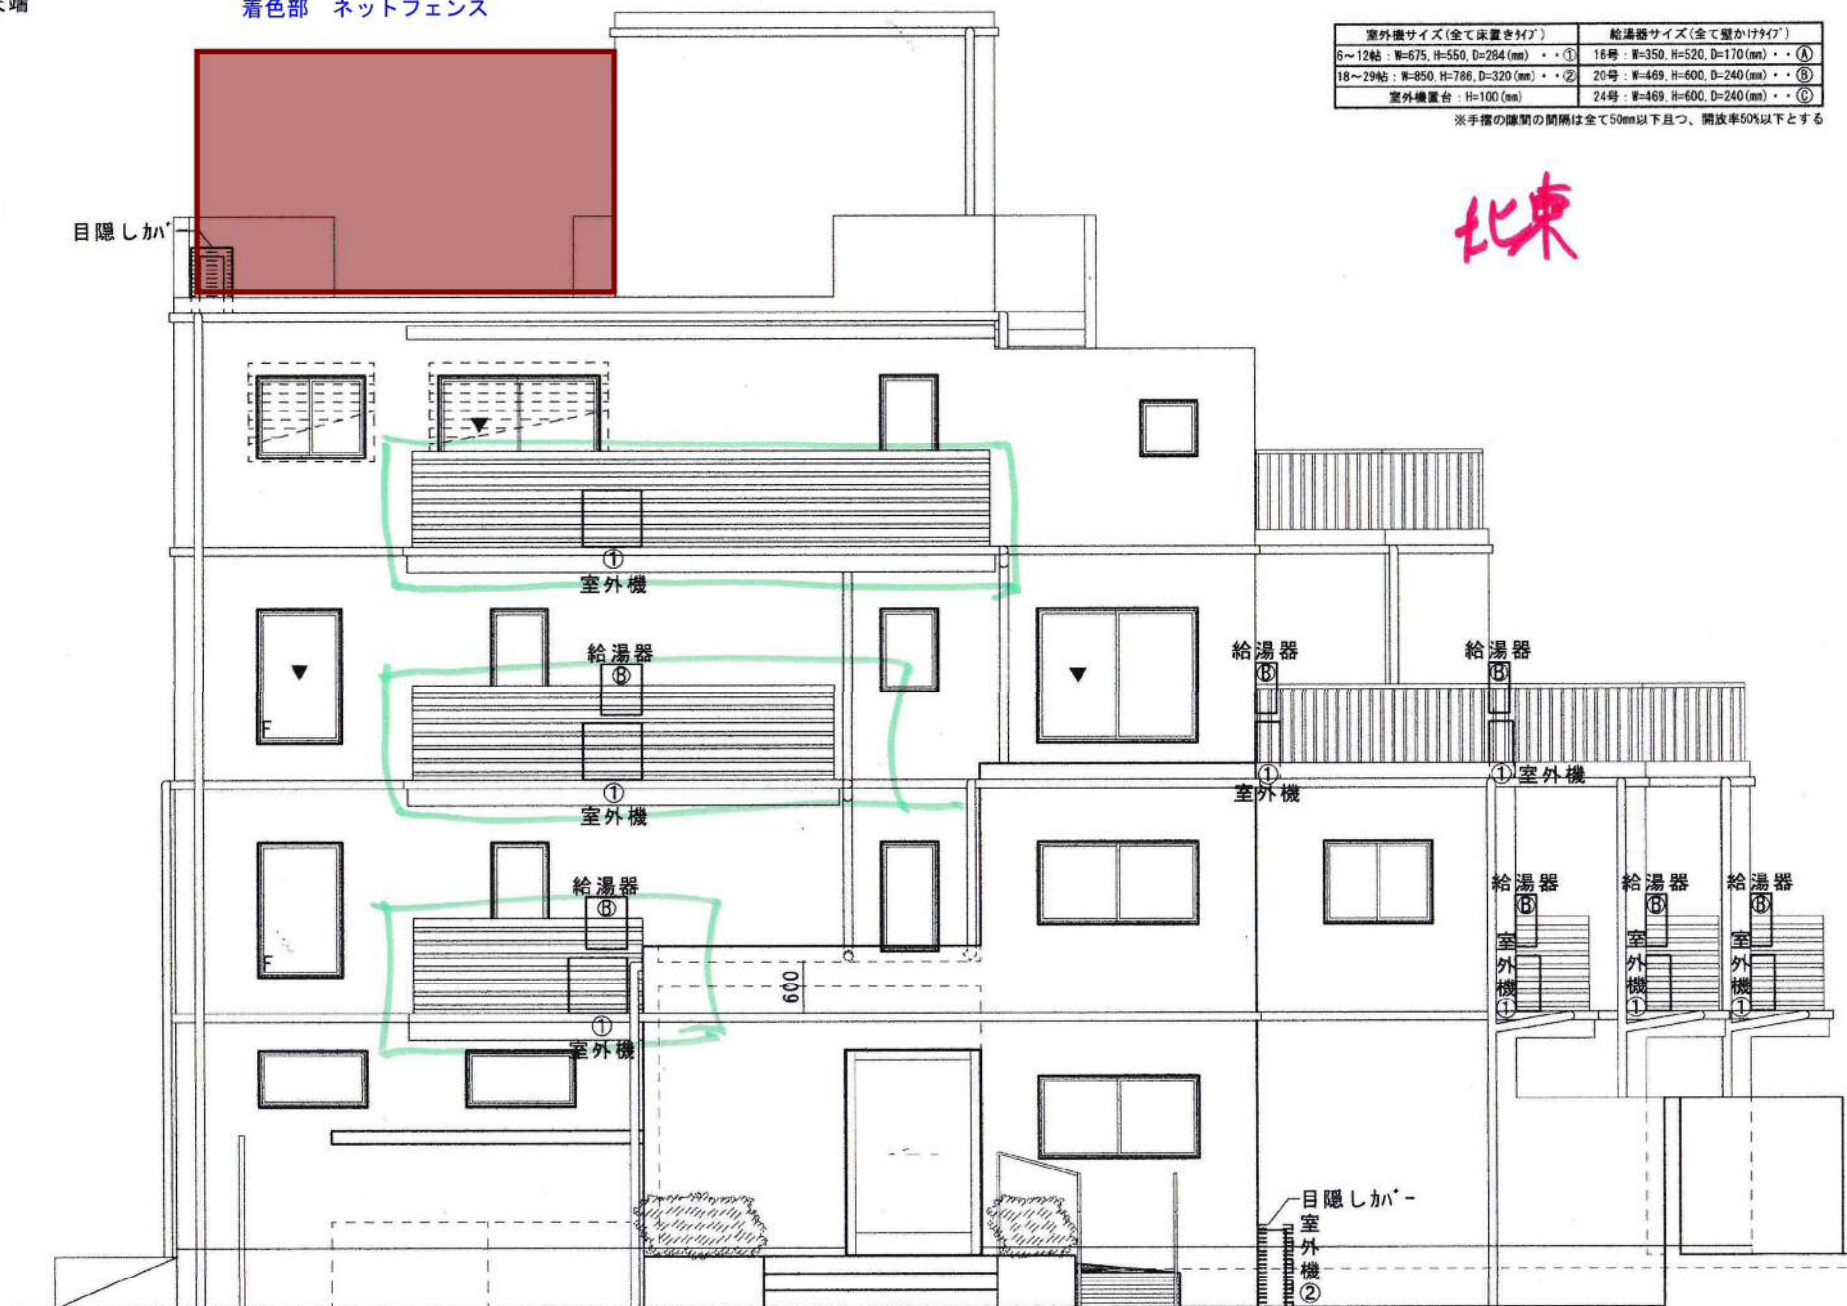

室外機サイズ(全て床置きタイプ)		給湯器サイズ(全て壁かけタイプ)	
6~12帖 : W=675, H=550, D=284 (mm) ... ①		16号 : W=350, H=520, D=170 (mm) ... ④	
18~29帖 : W=850, H=786, D=320 (mm) ... ②		20号 : W=469, H=600, D=240 (mm) ... ⑤	
室外機置台 : H=100 (mm)		24号 : W=469, H=600, D=240 (mm) ... ⑥	

※手摺の隙間の間隔は全て50mm以下且つ、開放率50%以下とする

北東

北立面図

▽ハ'ラベ'ット天端

△RPL

着色部 ネットフェンス

3,280

▽手摺天端

▽PHPL

2,700

▽4PL

2,700

▽3PL

2,700


▽2PL

2,700


▽1PL

△平均GL

▽GL

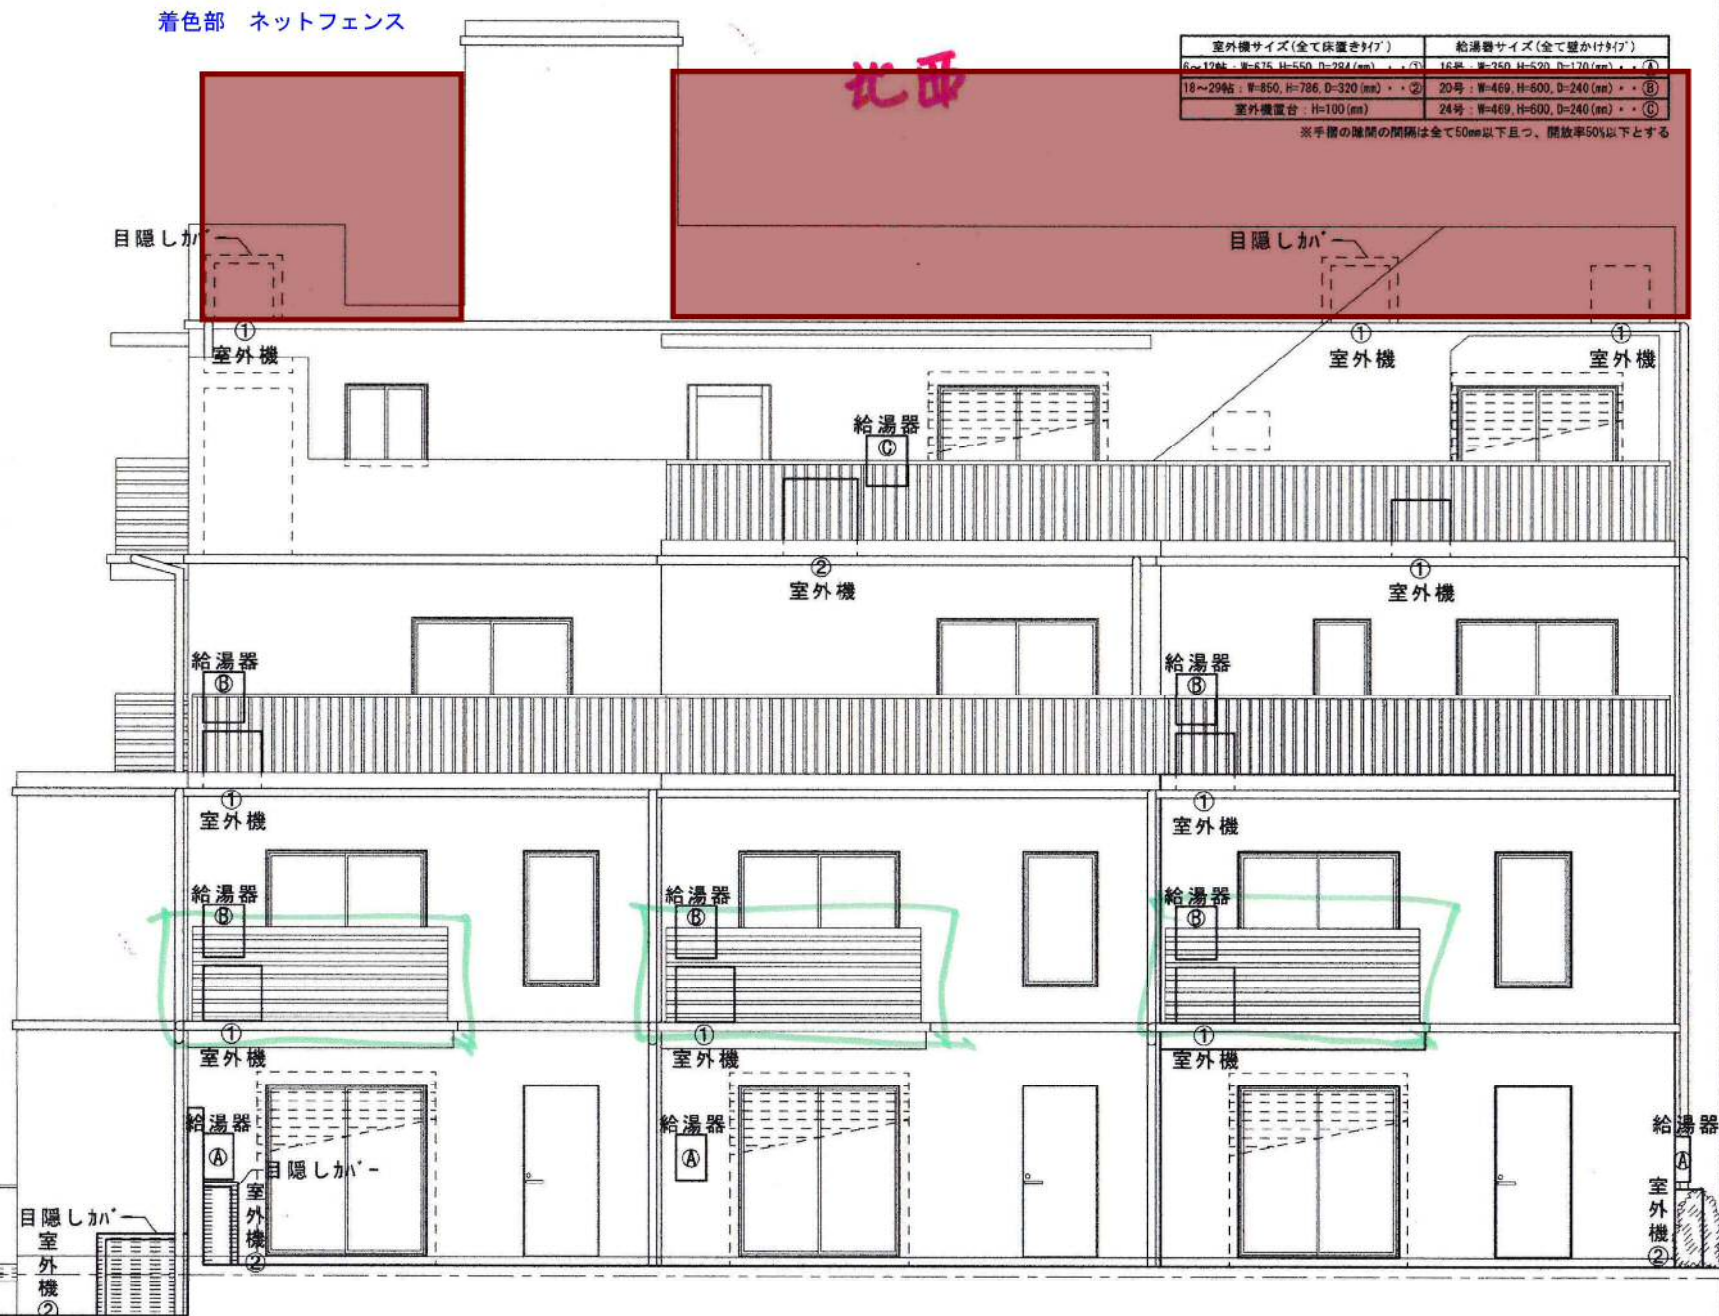

西立面図

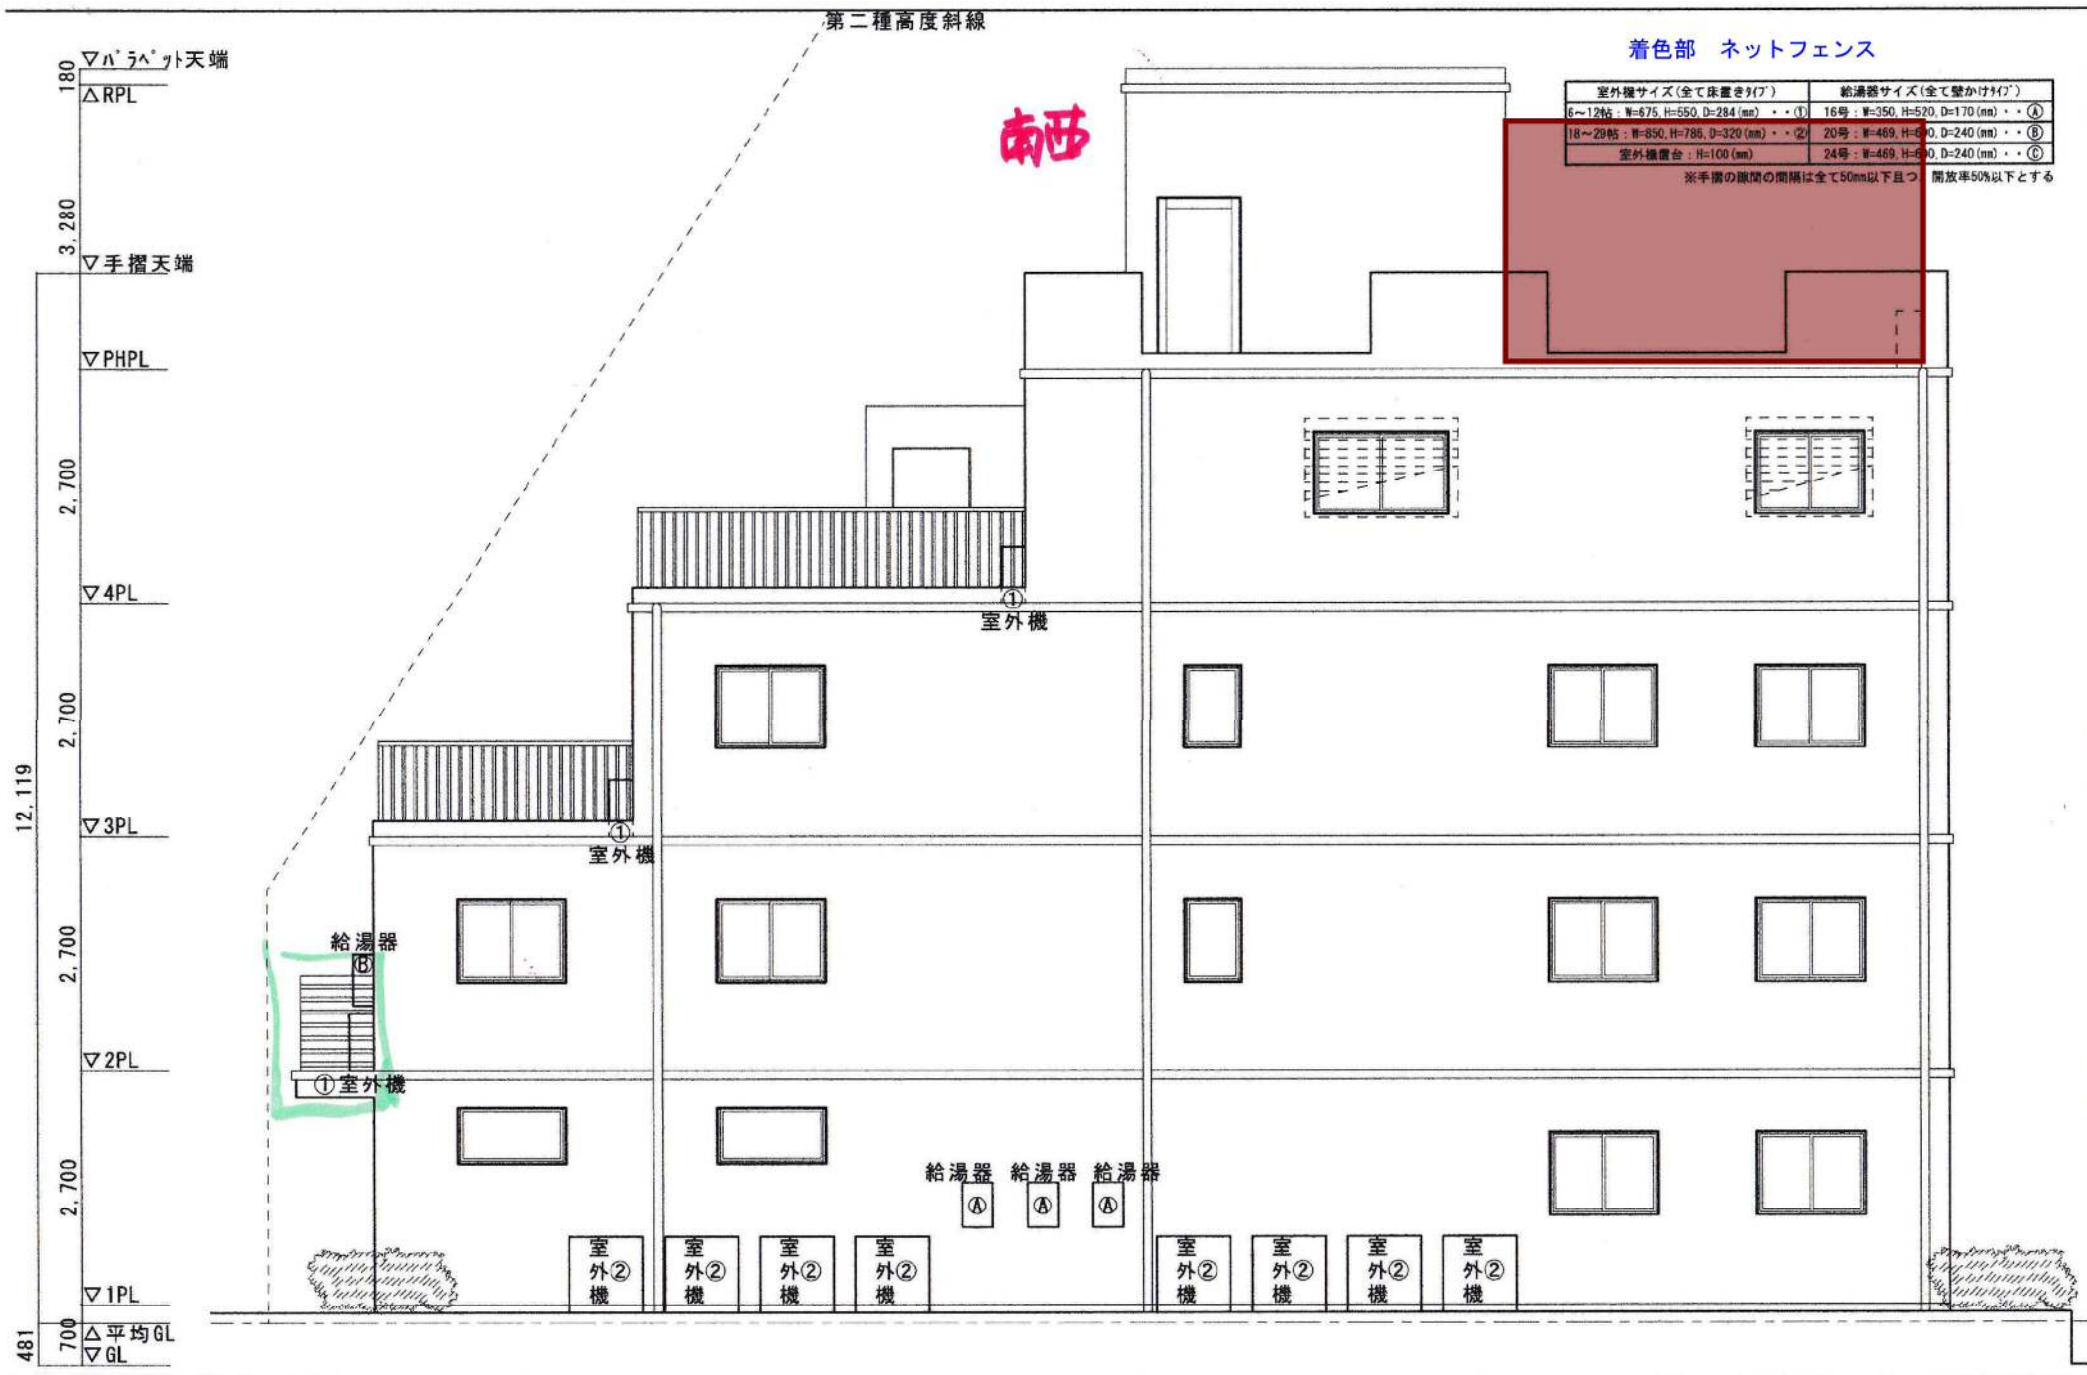


南立面図

着色部 ネットフェンス



Y-Y'断面図-S-1/100

着色部 ネットフェンス

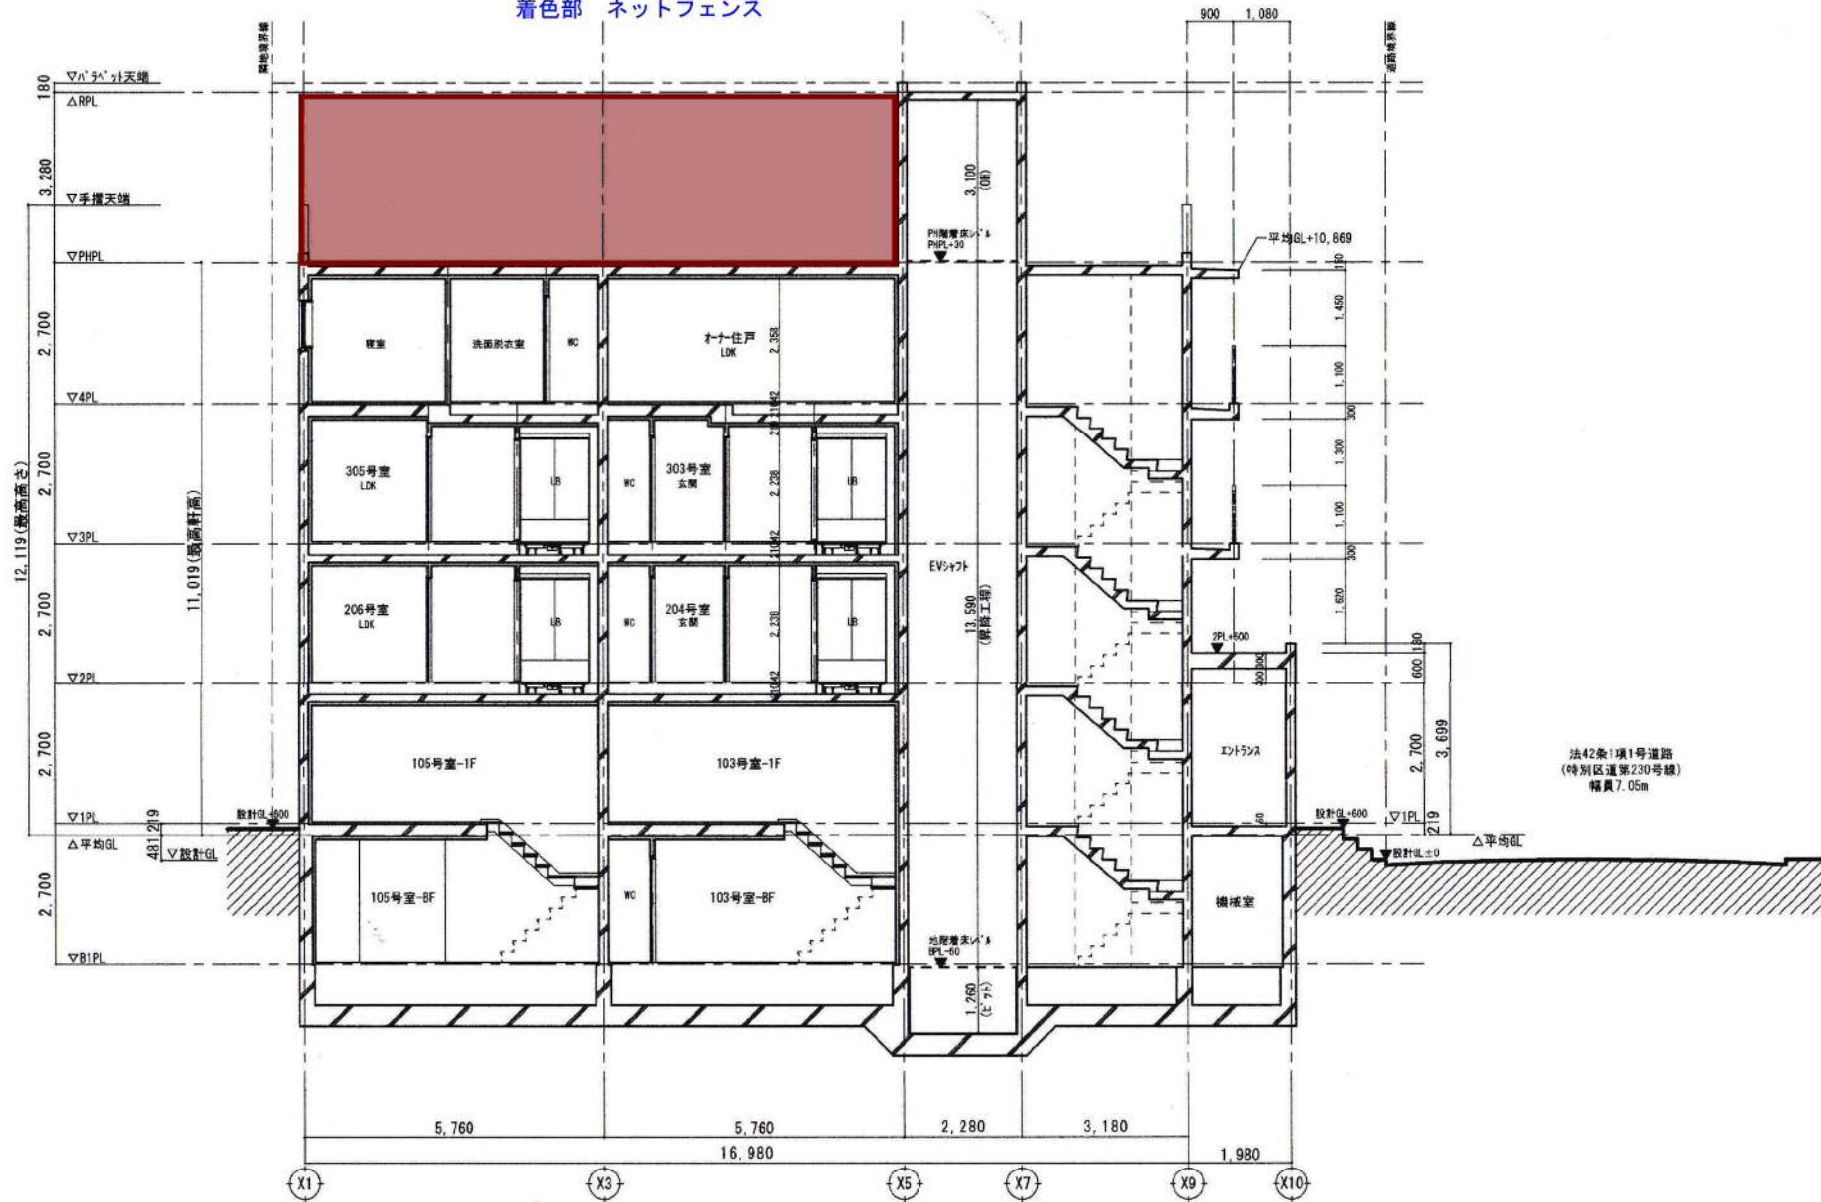

X-X' 断面图 S-1/100