


北立面図 1/100

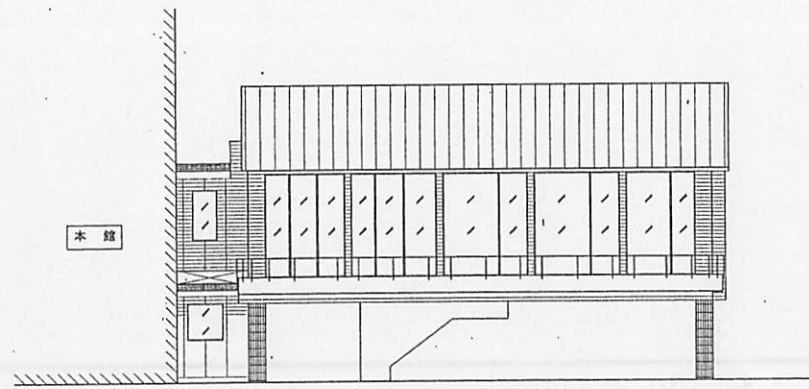

南立面図 1/100

工事名称		パーマリア・イン明石				縮尺
立面名称		立面図				1:100
承認	職務	機密	製図	設計年月日	平成12年09月01日	
				図面番号	12_0-22366-2	