


打合せ日 年 月 日

打合せ場所

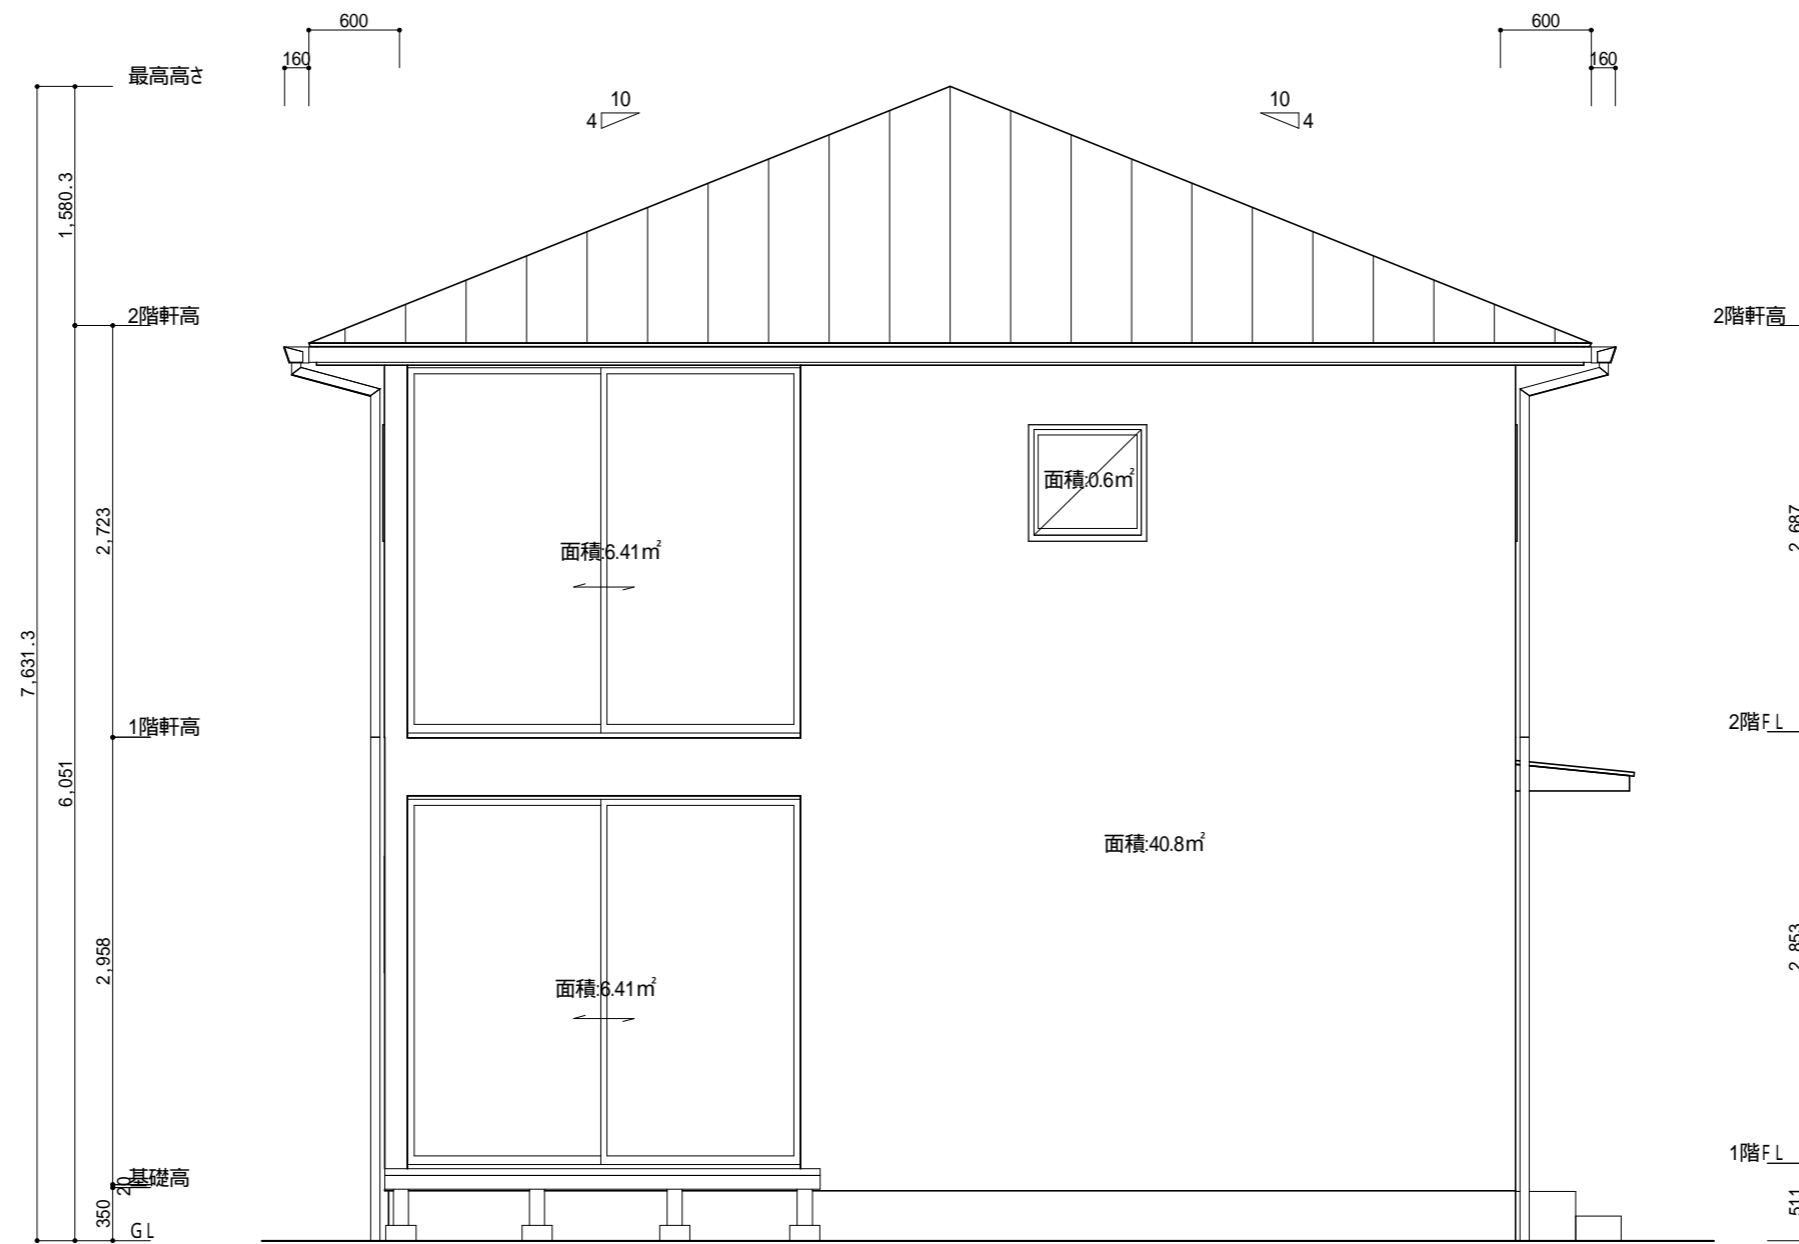

南側 立面図 S: 1 / 50