


地番
766番1、
766番8ないし766番18

土地の所在
宇部市大字妻崎開作字崎貳拾貳拾壱ノろ

土地所在図
地積測量図

1/3

測量年月日	令和7年8月26日
座標系	Ⅲ系

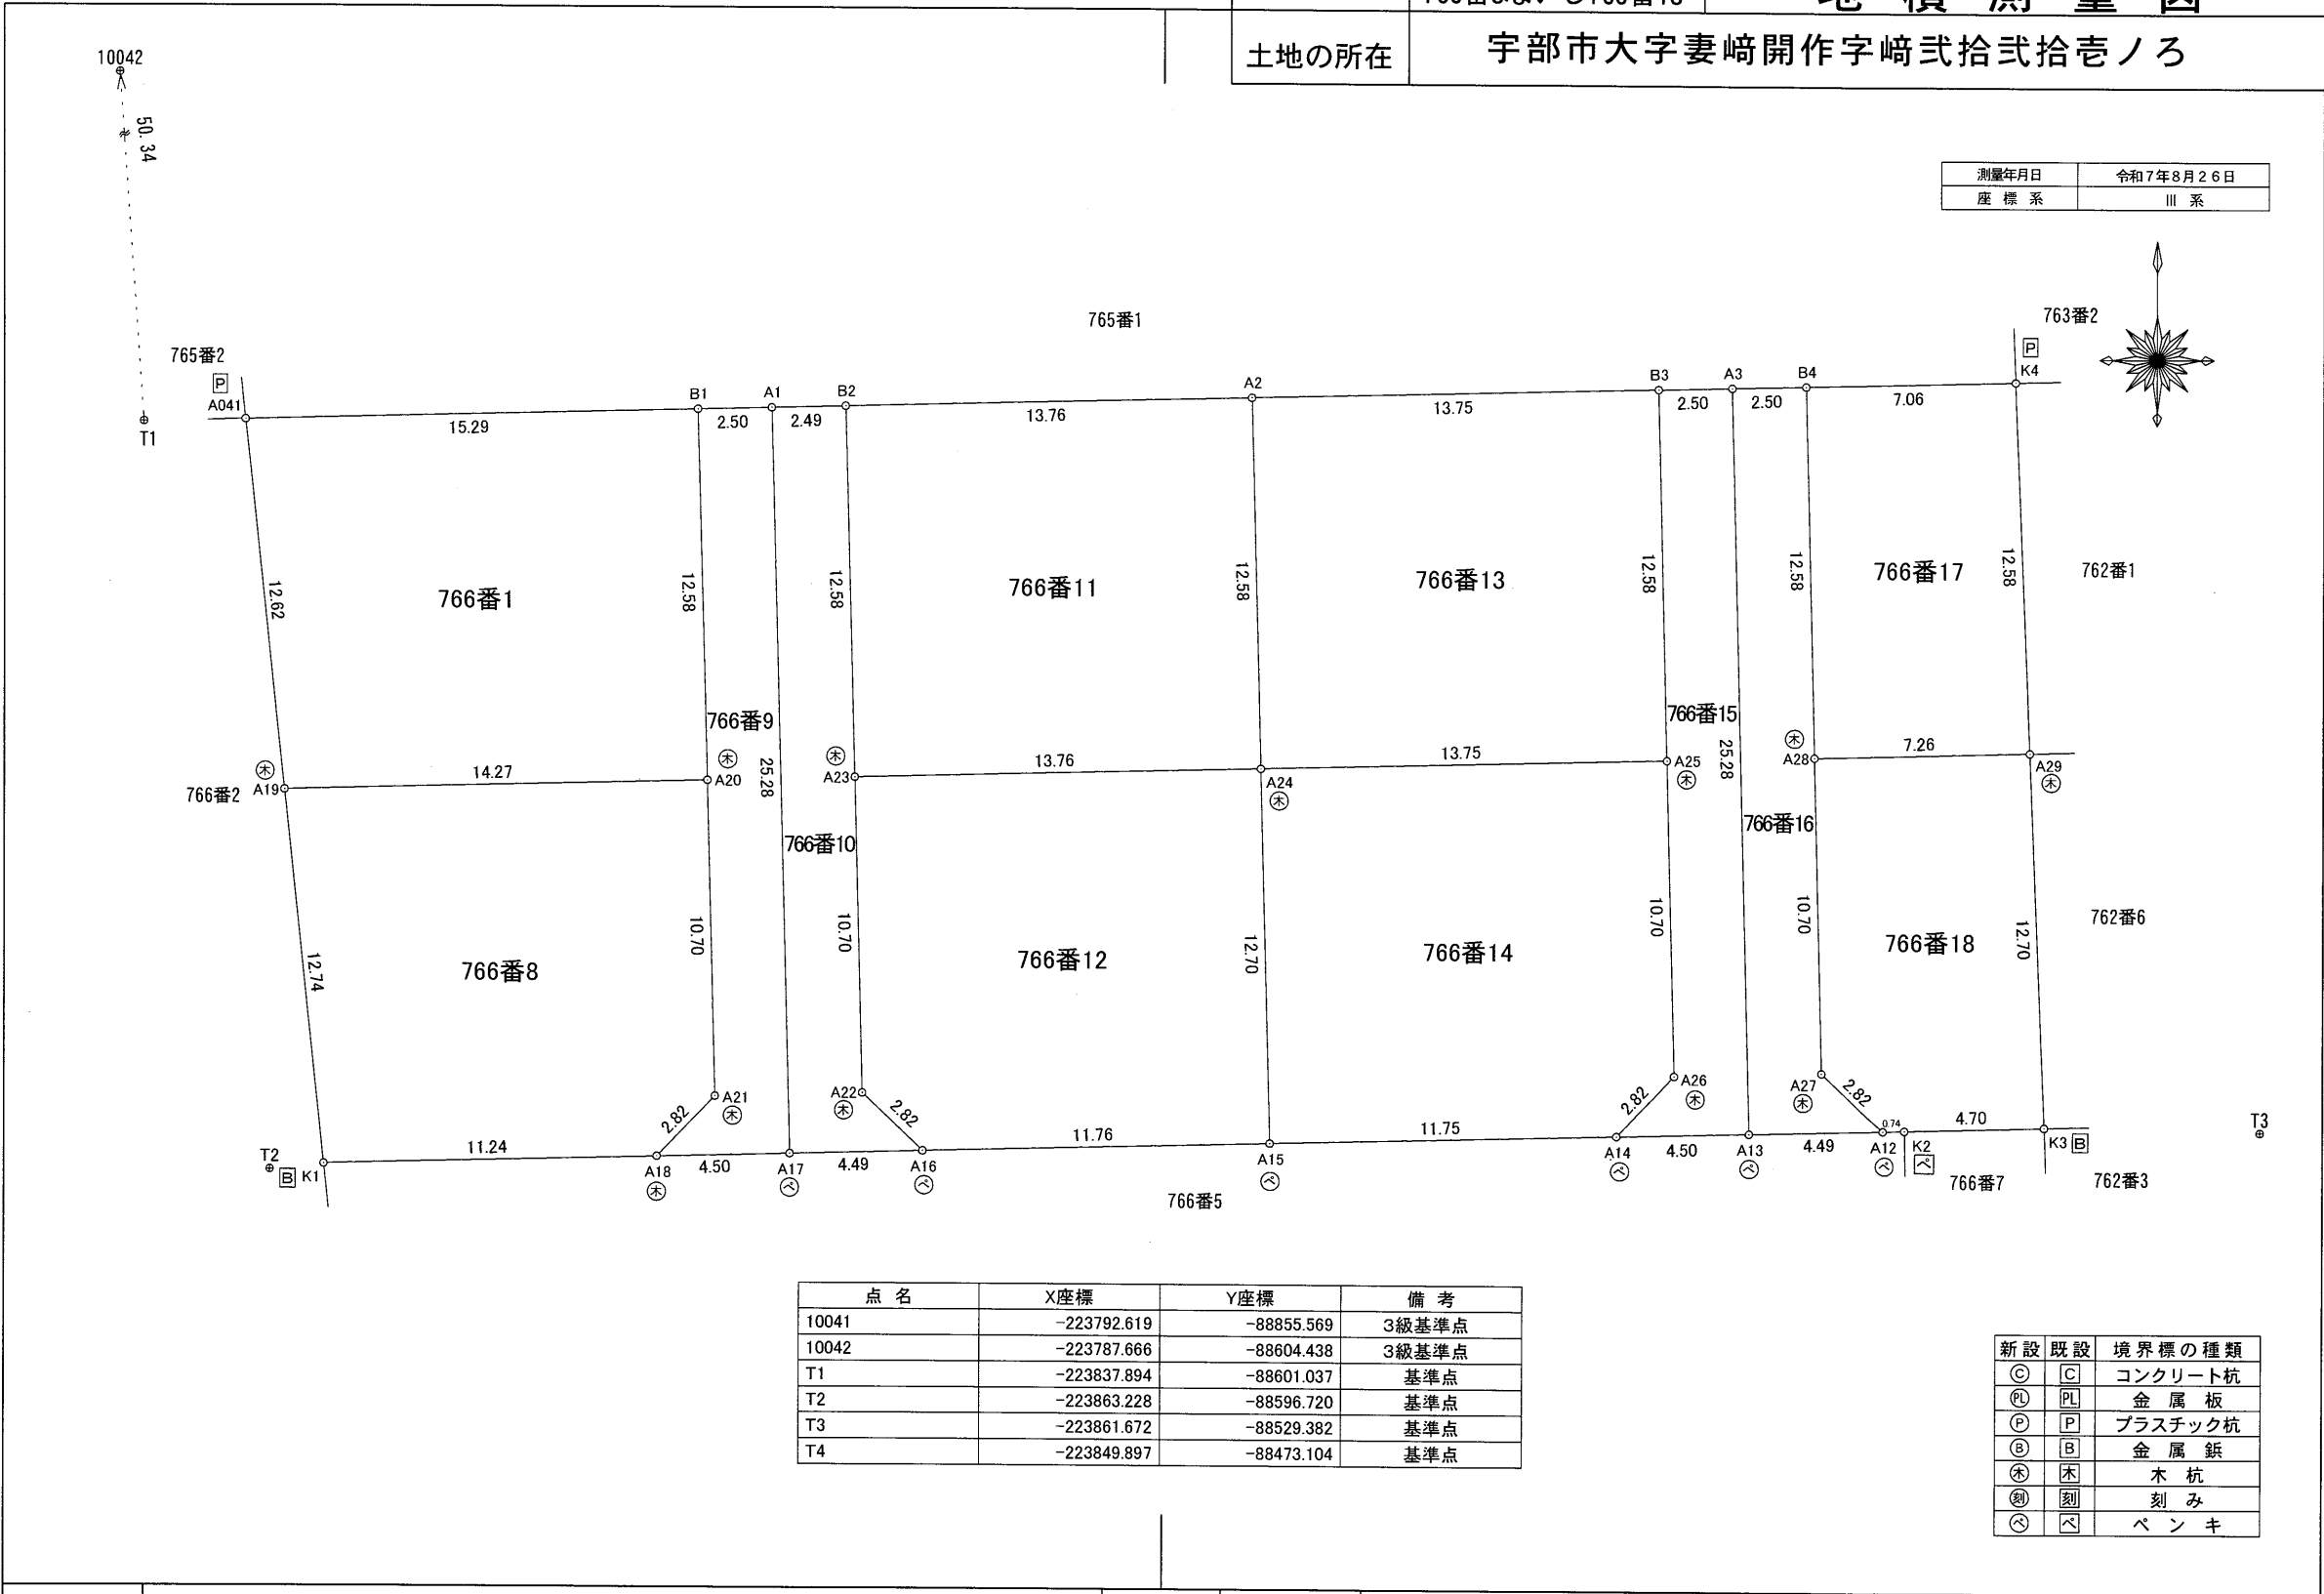

作成者	下関市細江新町3番45号 土地家屋調査士 百合野 崇 (令和7年8月26日作成)	申請人	株式会社プランハウス 代表取締役 佐野 公一	縮尺	1/250
-----	---	-----	---------------------------	----	-------

地番	766番1、 766番8ないし766番18
----	--------------------------

土地所在図
地積測量図

2/3

土地の所在 宇部市大字妻崎開作字崎貳拾貳拾壱ノろ

測量年月日	令和7年8月26日
座標系	Ⅲ系

地番	A 766番1			
NO	X _n	Y _n	X _n ・(Y _n +1-Y _n -1)	距離
A041	-223837.816	-88597.586	-3121418.344120	15.29
B1	-223837.420	-88582.297	-3495445.150720	12.58
A20	-223849.996	-88581.970	3121588.194220	14.27
A19	-223850.366	-88596.242	3495647.315456	12.62
合計			372.014836	
合計面積			186.0074180	
地積			186.00 m ²	

地番	B 766番8			
NO	X _n	Y _n	X _n ・(Y _n +1-Y _n -1)	距離
A19	-223850.366	-88596.242	-2891027.476890	14.27
A20	-223849.996	-88581.970	-3257017.441800	10.70
A21	-223860.693	-88581.692	373847.357310	2.82
A18	-223862.744	-88583.640	2953421.181592	11.24
K1	-223863.035	-88594.885	2821121.967070	12.74
合計			345.587282	
合計面積			172.7936410	
地積			172.79 m ²	

地番	C 766番9			
NO	X _n	Y _n	X _n ・(Y _n +1-Y _n -1)	距離
B1	-223837.420	-88582.297	-486622.551080	2.50
A1	-223837.355	-88579.796	-706430.692380	25.28
A17	-223862.628	-88579.141	860527.942032	4.50
A18	-223862.744	-88583.640	571073.859944	2.82
A21	-223860.693	-88581.692	-373847.357310	10.70
A20	-223849.996	-88581.970	135429.247580	12.58
合計			130.448786	
合計面積			65.2243930	
地積			65.22 m ²	

地番	D 766番10			
NO	X _n	Y _n	X _n ・(Y _n +1-Y _n -1)	距離
A1	-223837.355	-88579.796	-412756.082620	2.49
B2	-223837.290	-88577.297	-632340.344250	12.58
A23	-223849.867	-88576.971	-134981.469801	10.70
A22	-223860.564	-88576.694	-521147.392992	2.82
A16	-223862.512	-88574.643	547791.566864	4.49
A17	-223862.628	-88579.141	1153564.122084	25.28
合計			130.399285	
合計面積			65.1996425	
地積			65.19 m ²	

地番	E 766番11			
NO	X _n	Y _n	X _n ・(Y _n +1-Y _n -1)	距離
B2	-223837.290	-88577.297	-3006358.641990	13.76
A2	-223836.933	-88563.540	-3152295.527439	12.58
A24	-223849.510	-88563.214	3006522.768810	13.76
A23	-223849.867	-88576.971	3152477.676961	12.58
合計			346.276342	
合計面積			173.1381710	
地積			173.13 m ²	

地番	F 766番12			
NO	X _n	Y _n	X _n ・(Y _n +1-Y _n -1)	距離
A23	-223849.867	-88576.971	-3017496.207160	13.76
A24	-223849.510	-88563.214	-3153144.197860	12.70
A15	-223862.208	-88562.885	2558521.175232	11.76
A16	-223862.512	-88574.643	3091317.428208	2.82
A22	-223860.564	-88576.694	521147.392992	10.70
合計			345.591412	
合計面積			172.7957060	
地積			172.79 m ²	

地番	G 766番13			
NO	X _n	Y _n	X _n ・(Y _n +1-Y _n -1)	距離
A2	-223836.933	-88563.540	-3005682.336324	13.75
B3	-223836.577	-88549.786	-3151842.840737	12.58
A25	-223849.153	-88549.459	3005846.426484	13.75
A24	-223849.510	-88563.214	3152024.950310	12.58
合計			346.199733	
合計面積			173.0998665	
地積			173.09 m ²	

地番	H 766番14			
NO	X _n	Y _n	X _n ・(Y _n +1-Y _n -1)	距離
A24	-223849.510	-88563.214	-3005403.521260	13.75
A25	-223849.153	-88549.459	-3141275.164049	10.70
A26	-223859.853	-88549.181	373845.954510	2.82
A14	-223861.904	-88551.129	3067803.532416	11.75
A15	-223862.208	-88562.885	2705374.783680	12.70
合計			345.585297	
合計面積			172.7926485	
地積			172.79 m ²	

作成者	下関市細江新町3番45号 土地家屋調査士 百合野 崇 (令和7年8月26日作成)	申請人	株式会社プランハウス 代表取締役 佐野 公一	縮尺	1/
-----	---	-----	---------------------------	----	----

地番	766番1、 766番8ないし766番18
----	--------------------------

土地所在図
地積測量図



土地の所在	宇部市大字妻崎開作字崎貳拾貳拾壱ノろ
-------	--------------------

測量年月日	令和7年8月26日
座標系	Ⅲ系

地番	I 766番15			
NO	X _n	Y _n	X _n ・(Y _n +1-Y _n -1)	距離
B3	-223836.577	-88549.786	-486396.881821	2.50
A3	-223836.512	-88547.286	-706428.031872	25.28
A13	-223861.788	-88546.630	860300.851284	4.50
A14	-223861.904	-88551.129	571071.717104	2.82
A26	-223859.853	-88549.181	-373845.954510	10.70
A25	-223849.153	-88549.459	135428.737565	12.58
合 計			130.437750	
合 計 面 積			65.2188750	
地 積			65.21 m ²	

地番	J 766番16			
NO	X _n	Y _n	X _n ・(Y _n +1-Y _n -1)	距離
A3	-223836.512	-88547.286	-412754.528128	2.50
B4	-223836.447	-88544.786	-632561.799222	12.58
A28	-223849.024	-88544.460	-134980.961472	10.70
A27	-223859.724	-88544.183	-521145.437472	2.82
A12	-223861.671	-88542.132	547789.508937	4.49
A13	-223861.788	-88546.630	1153783.655352	25.28
合 計			130.437995	
合 計 面 積			65.2189975	
地 積			65.21 m ²	

地番	K 766番17			
NO	X _n	Y _n	X _n ・(Y _n +1-Y _n -1)	距離
B4	-223836.447	-88544.786	-1508881.489227	7.06
K4	-223836.264	-88537.719	-1697574.226176	12.58
A29	-223848.836	-88537.202	1508965.003476	7.26
A28	-223849.024	-88544.460	1697670.998016	12.58
合 計			180.286089	
合 計 面 積			90.1430445	
地 積			90.14 m ²	

地番	L 766番18			
NO	X _n	Y _n	X _n ・(Y _n +1-Y _n -1)	距離
A28	-223849.024	-88544.460	-1562690.036544	7.26
A29	-223848.836	-88537.202	-1741543.944080	12.70
K3	-223861.529	-88536.680	937084.360394	4.70
K2	-223861.652	-88541.388	1220493.726704	0.74
A12	-223861.671	-88542.132	625693.370445	2.82
A27	-223859.724	-88544.183	521145.437472	10.70
合 計			182.914391	
合 計 面 積			91.4571955	
地 積			91.45 m ²	

総合計面積	1493.0895990 m ²
-------	-----------------------------

作成者	下関市細江新町3番45号 土地家屋調査士 百合野 崇 (令和7年8月26日作成)	申請人	株式会社プランハウス 代表取締役 佐野 公一	縮尺	1/
-----	---	-----	---------------------------	----	----