


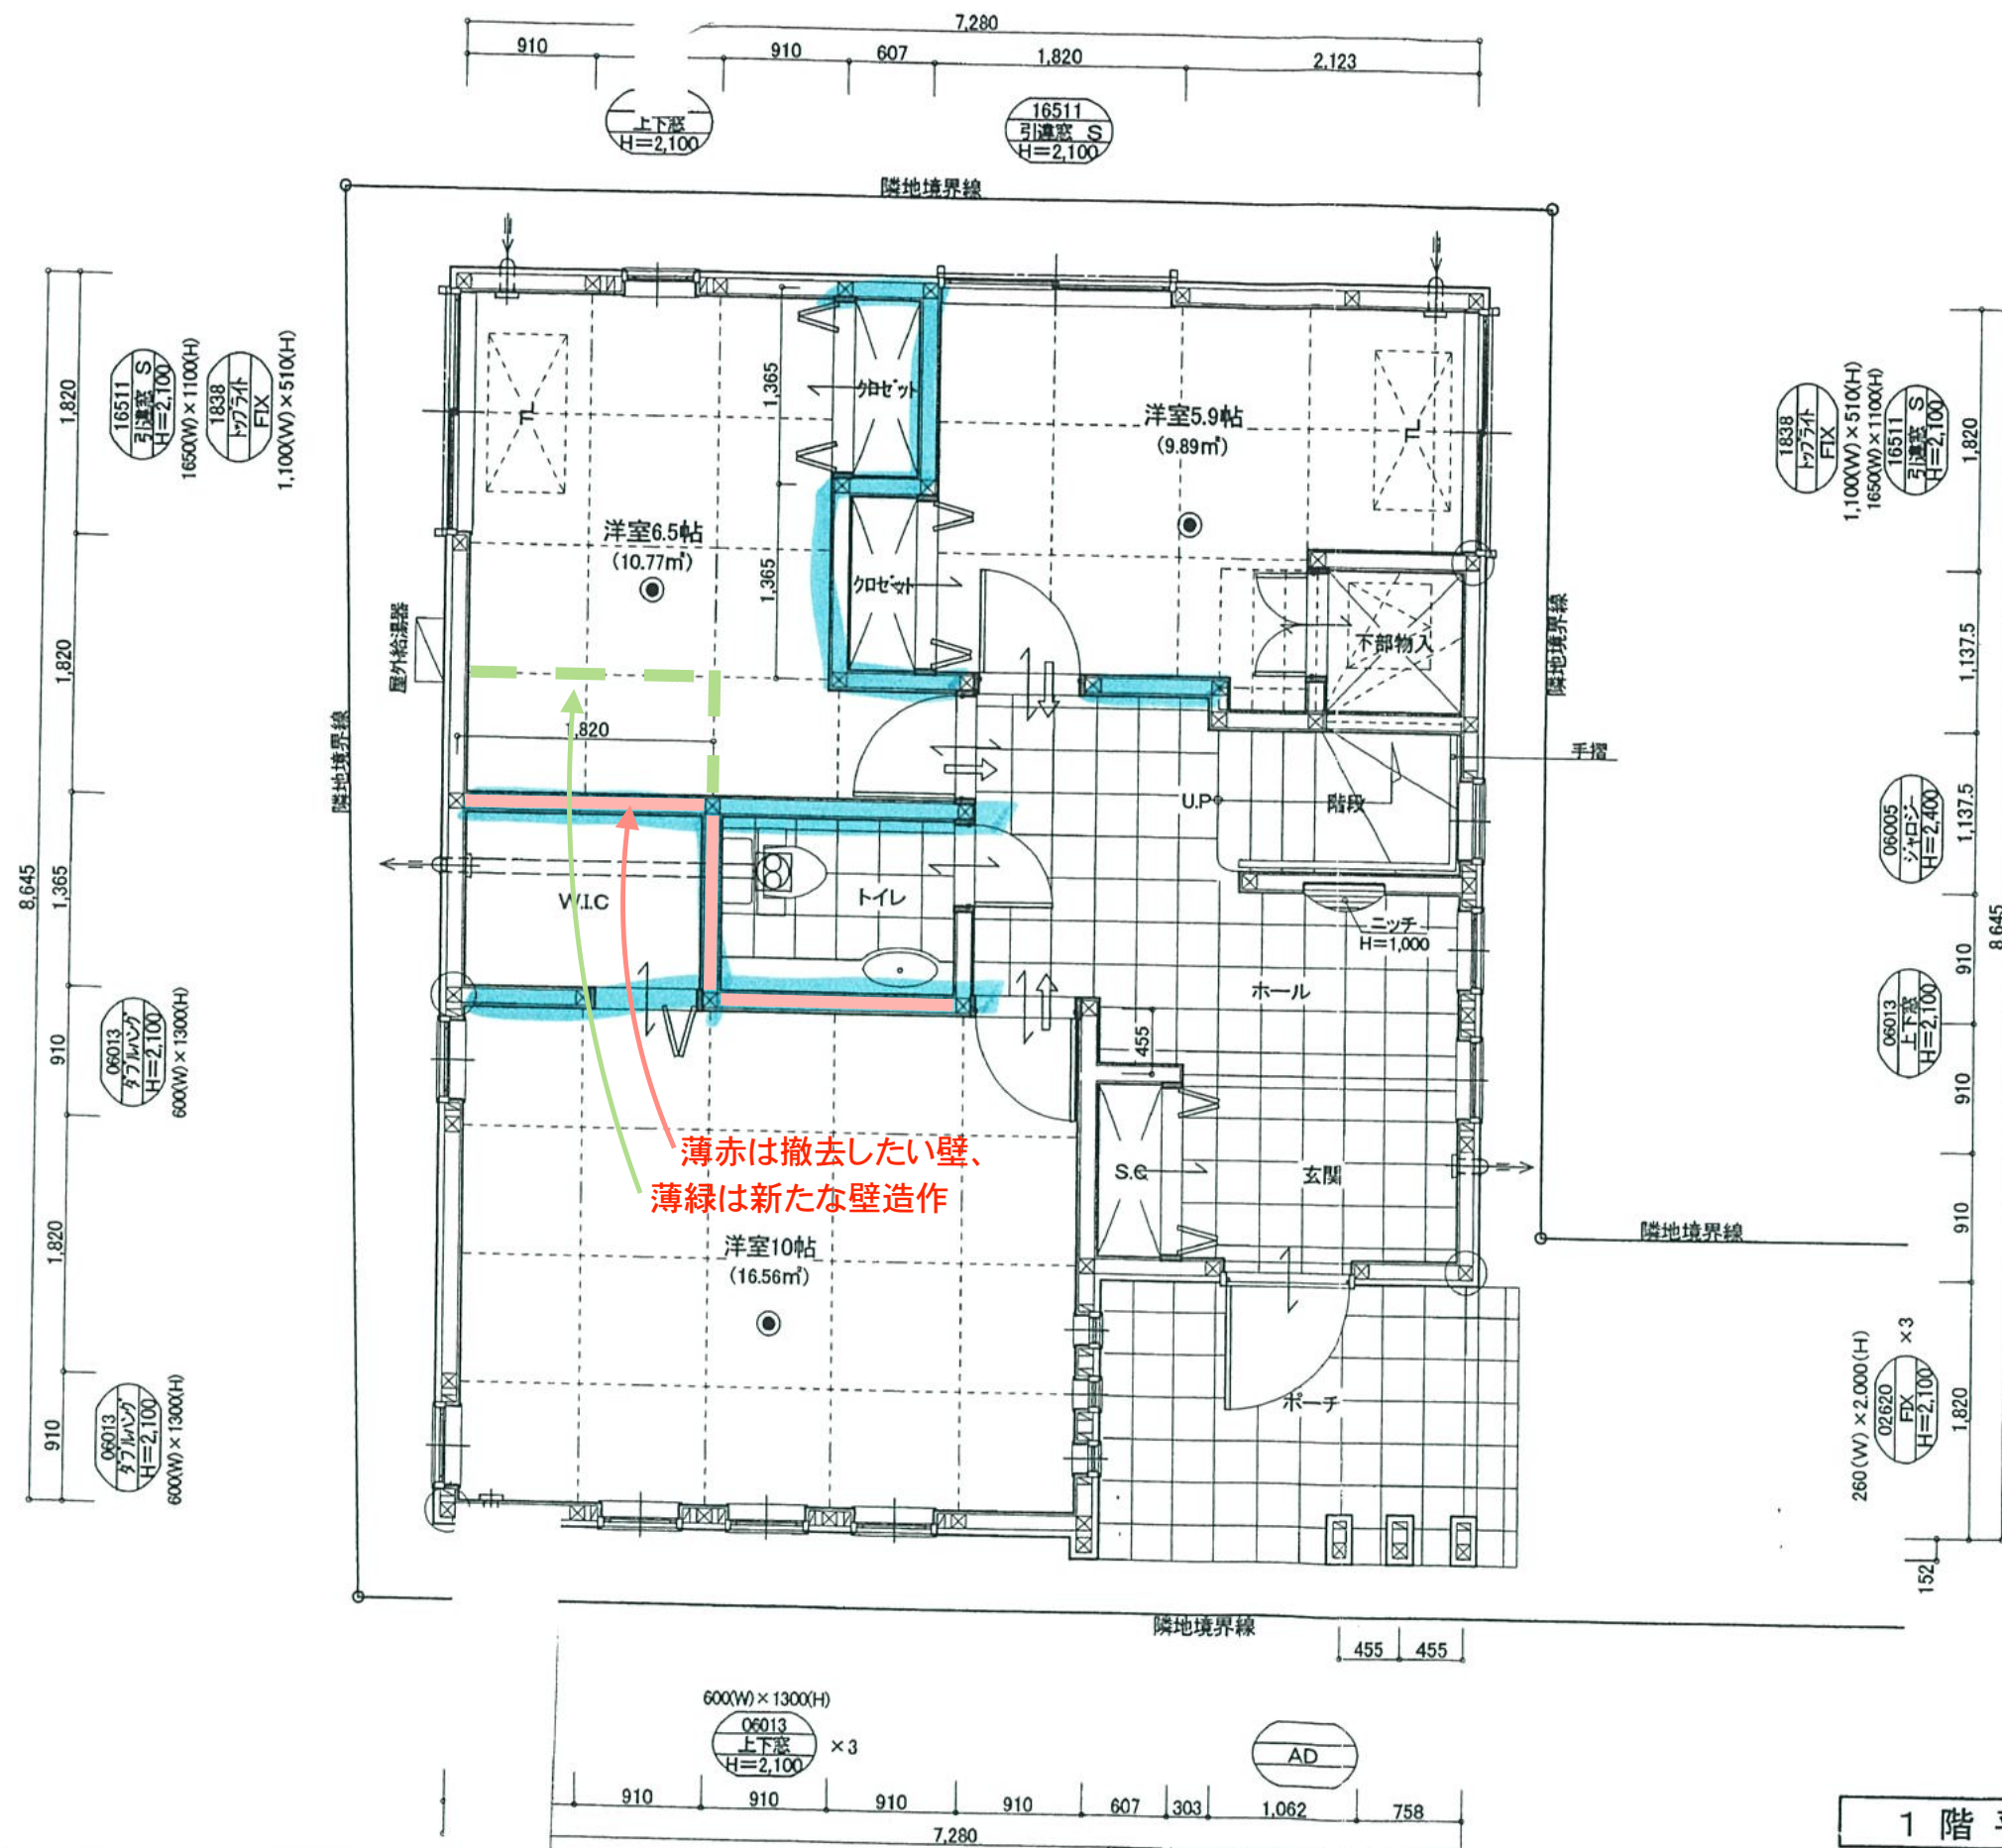

※ 特記

AD,AWは全て防火設備

AD,AWを表す
S:シャッター
FL+高さ M:面格子

トップライト:防火設備

柱 105×105

通柱 105×105

避難梯子

非常用出入口にかわる窓 W750×H1200 以上

火災警報器

床下点検口 600角

天井裏点検口 450角

給気ファン VC-100(SUS製)付き

排気ファン VC-100(SUS製)付き

換気経路 (開戸:アンダーカット1cm)
又は建具回り通気

シロツコファン FD付き

下部給気口 150φ FD付き

天井扇 VC-100(SUS製)付き

階段寸法 1階~2階 2階~3階

蹴上 H÷段≒210.7 H÷段≒213.8

踏面 225 (令23条2項 回り階段部分寸法155)

有効巾 750