
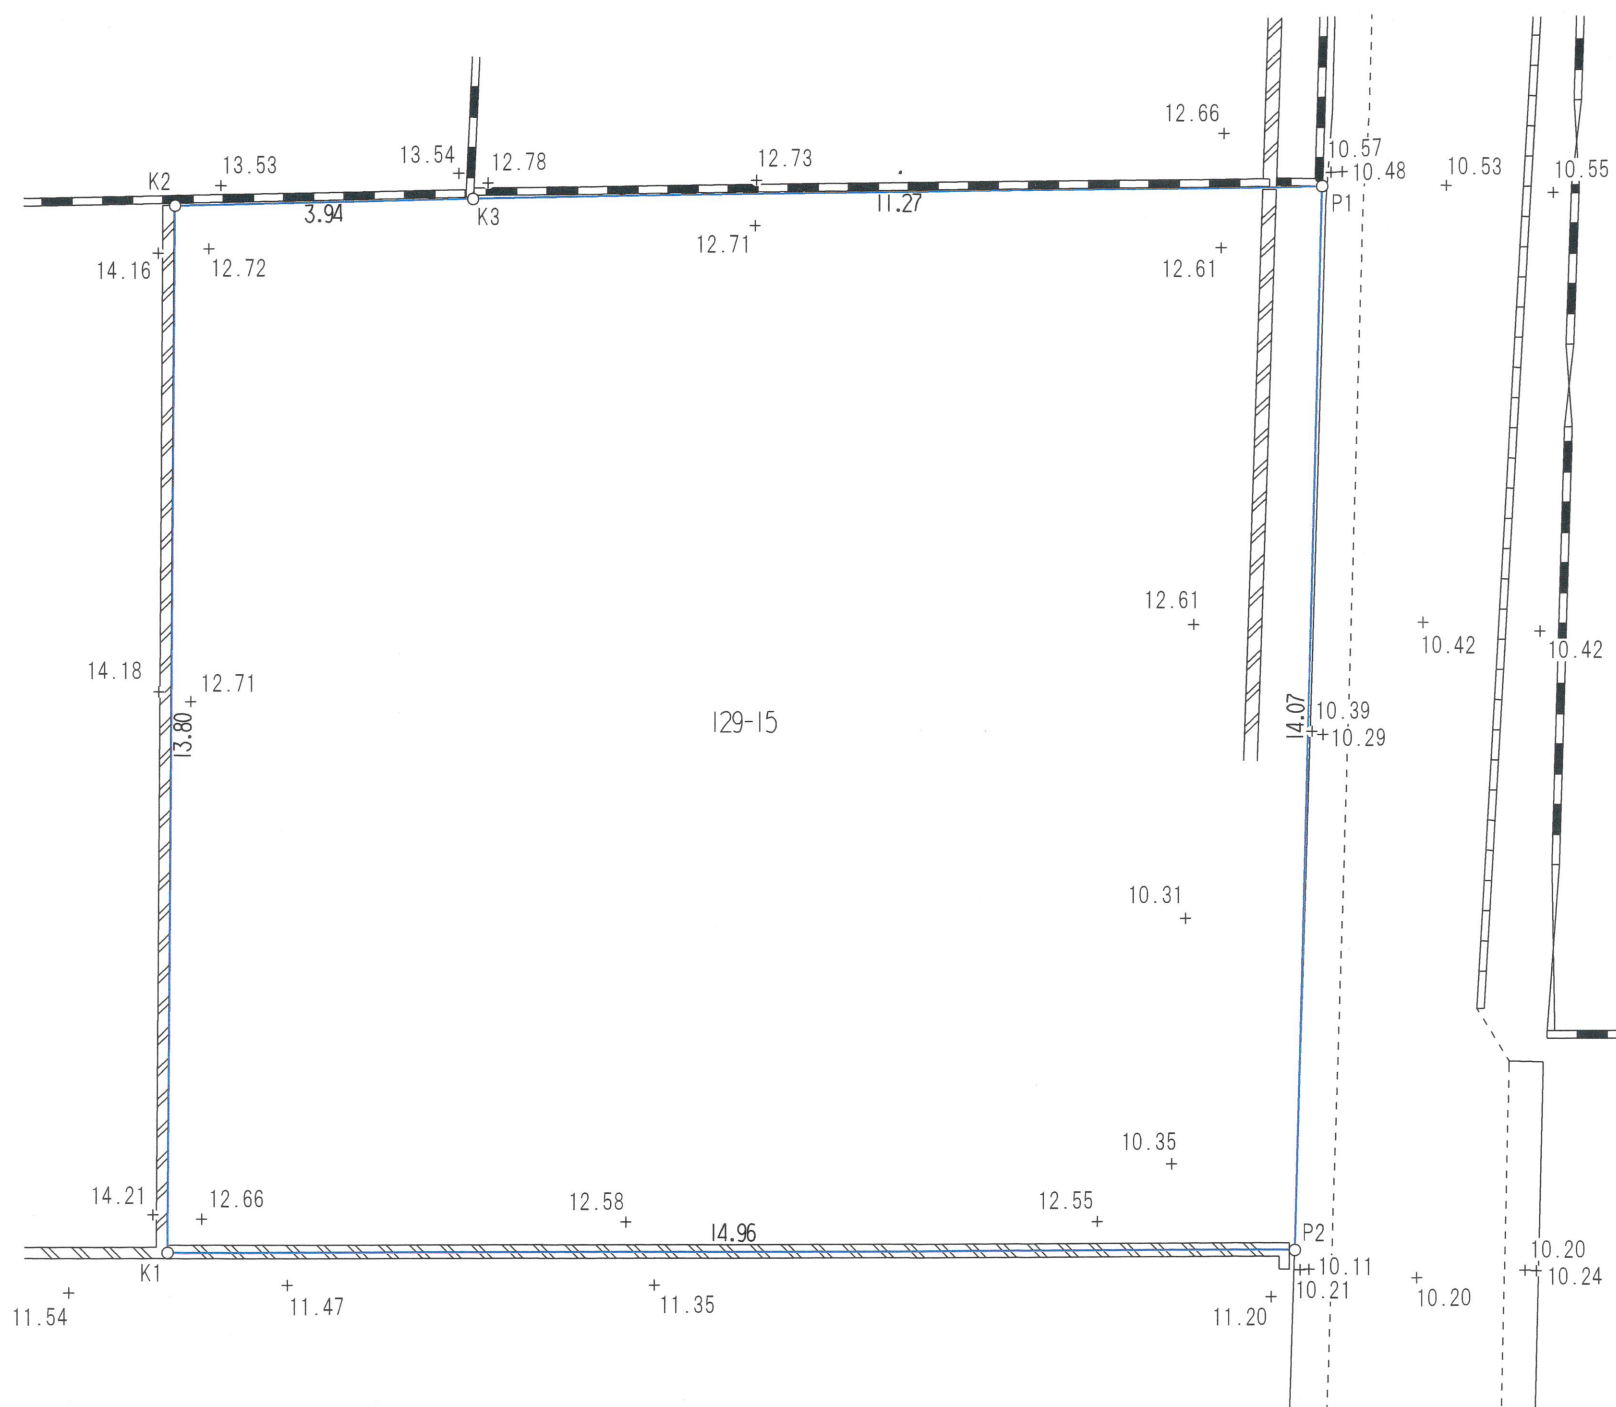


座 標 求 積 表

地 番	129-15		
測 点	Xn	Yn	(Xn+1 - Xn-1) Yn
P1	1031.881	995.383	-12207.377112
P2	1017.898	996.960	-15983.262720
K1	1015.849	982.131	11431.022709
K2	1029.537	980.346	14031.692298
K3	1030.162	984.237	2307.051528
		倍 面 積	-420.873297
		面 積	210.4366485
		地 積	210.43 m ²

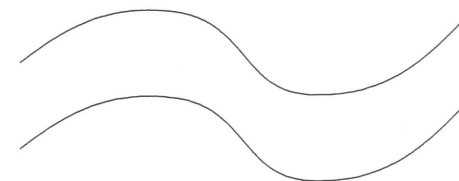

⊕
KBM = 10.00
マンホール中心

※方位は真北ではありません。

図 名	高 低 測 量 図		
所 在	世田谷区奥沢一丁目129番15		
縮 尺	S = 1/100	作成 年月日	令和 7 年 5 月 14 日
作 成 者	〒145-0062 東京都大田区北千束2-45-13 土地家屋調査士法人 玉川測量設計 土地家屋調査士 笹生 昌史 TEL 03-6421-8433 FAX 03-6421-8434		