


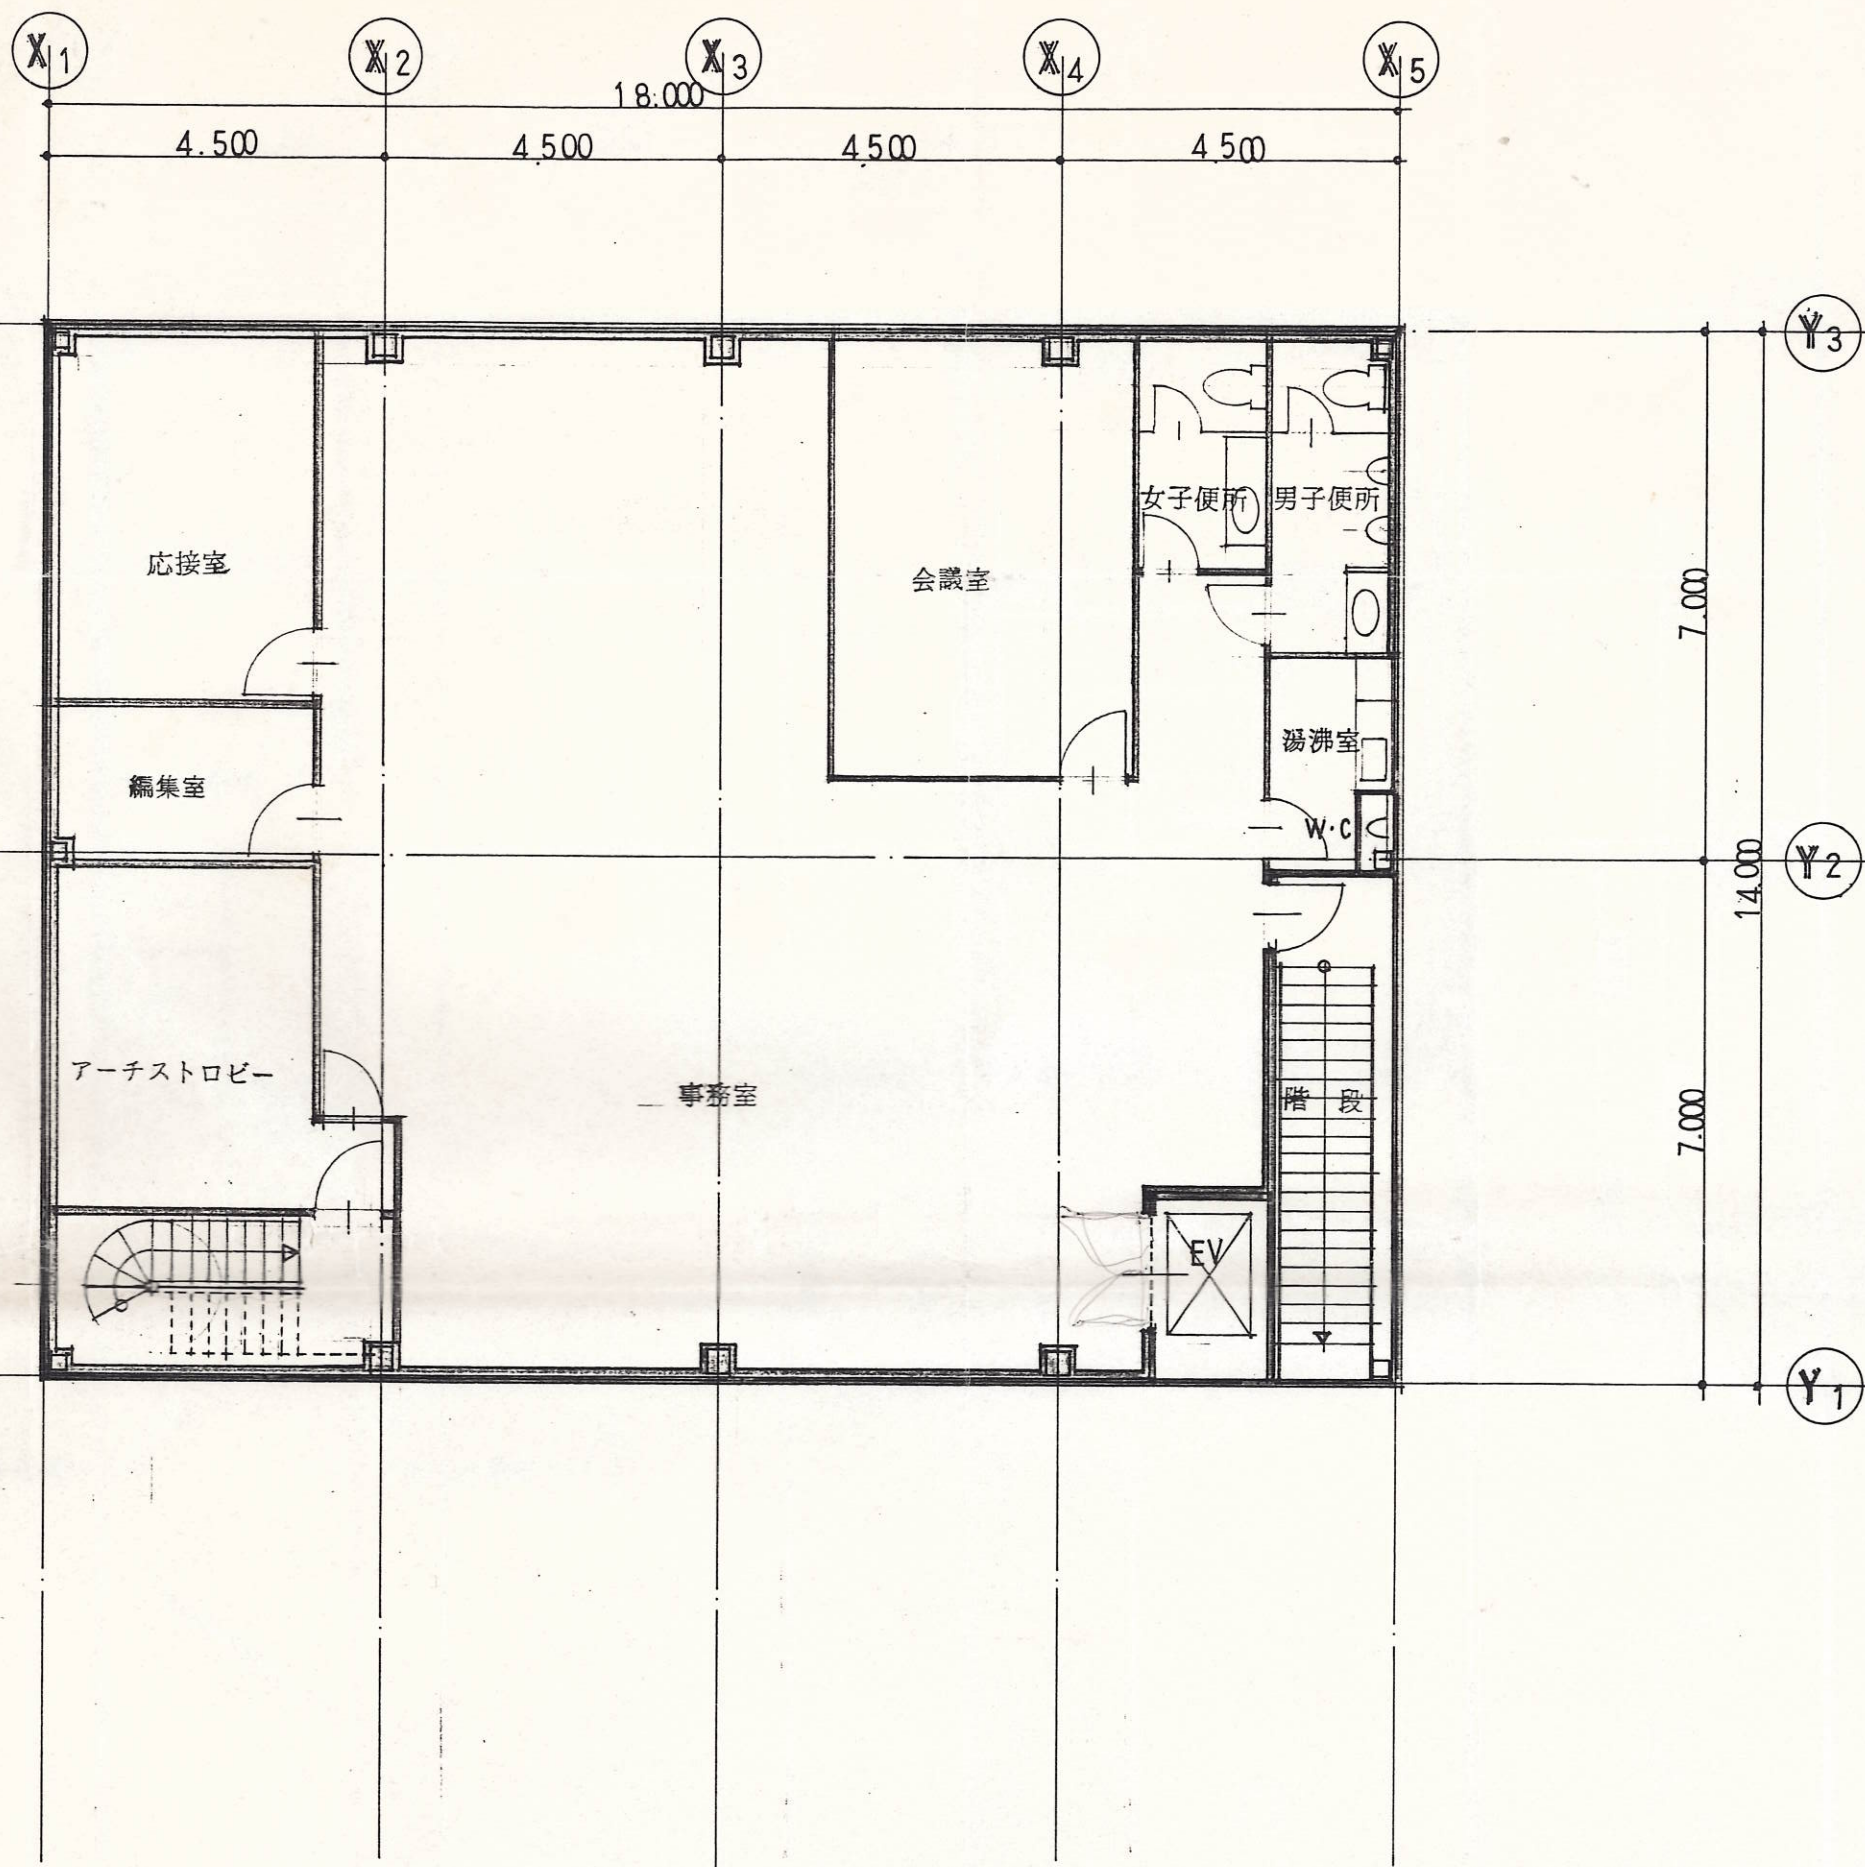

2F 平面図 S=1/100

日東紡音響エンジニアリング株式会社

日東紡音響エンジニアリング株式会社 一級建築士事務所
東京都知事登録第11534号 茂田 敏 昭
一級建築士登録第46391号
東京都墨田区緑1-13-12 TEL (634) 5307 代

設
計

番
号

日

付 89. 6.

工
事
名

(株) サウンドマン スタジオ&倉庫. 事務所新築工事

図
面
名

1.2 F - 平面図

縮

尺 1/100

図
面
番
号