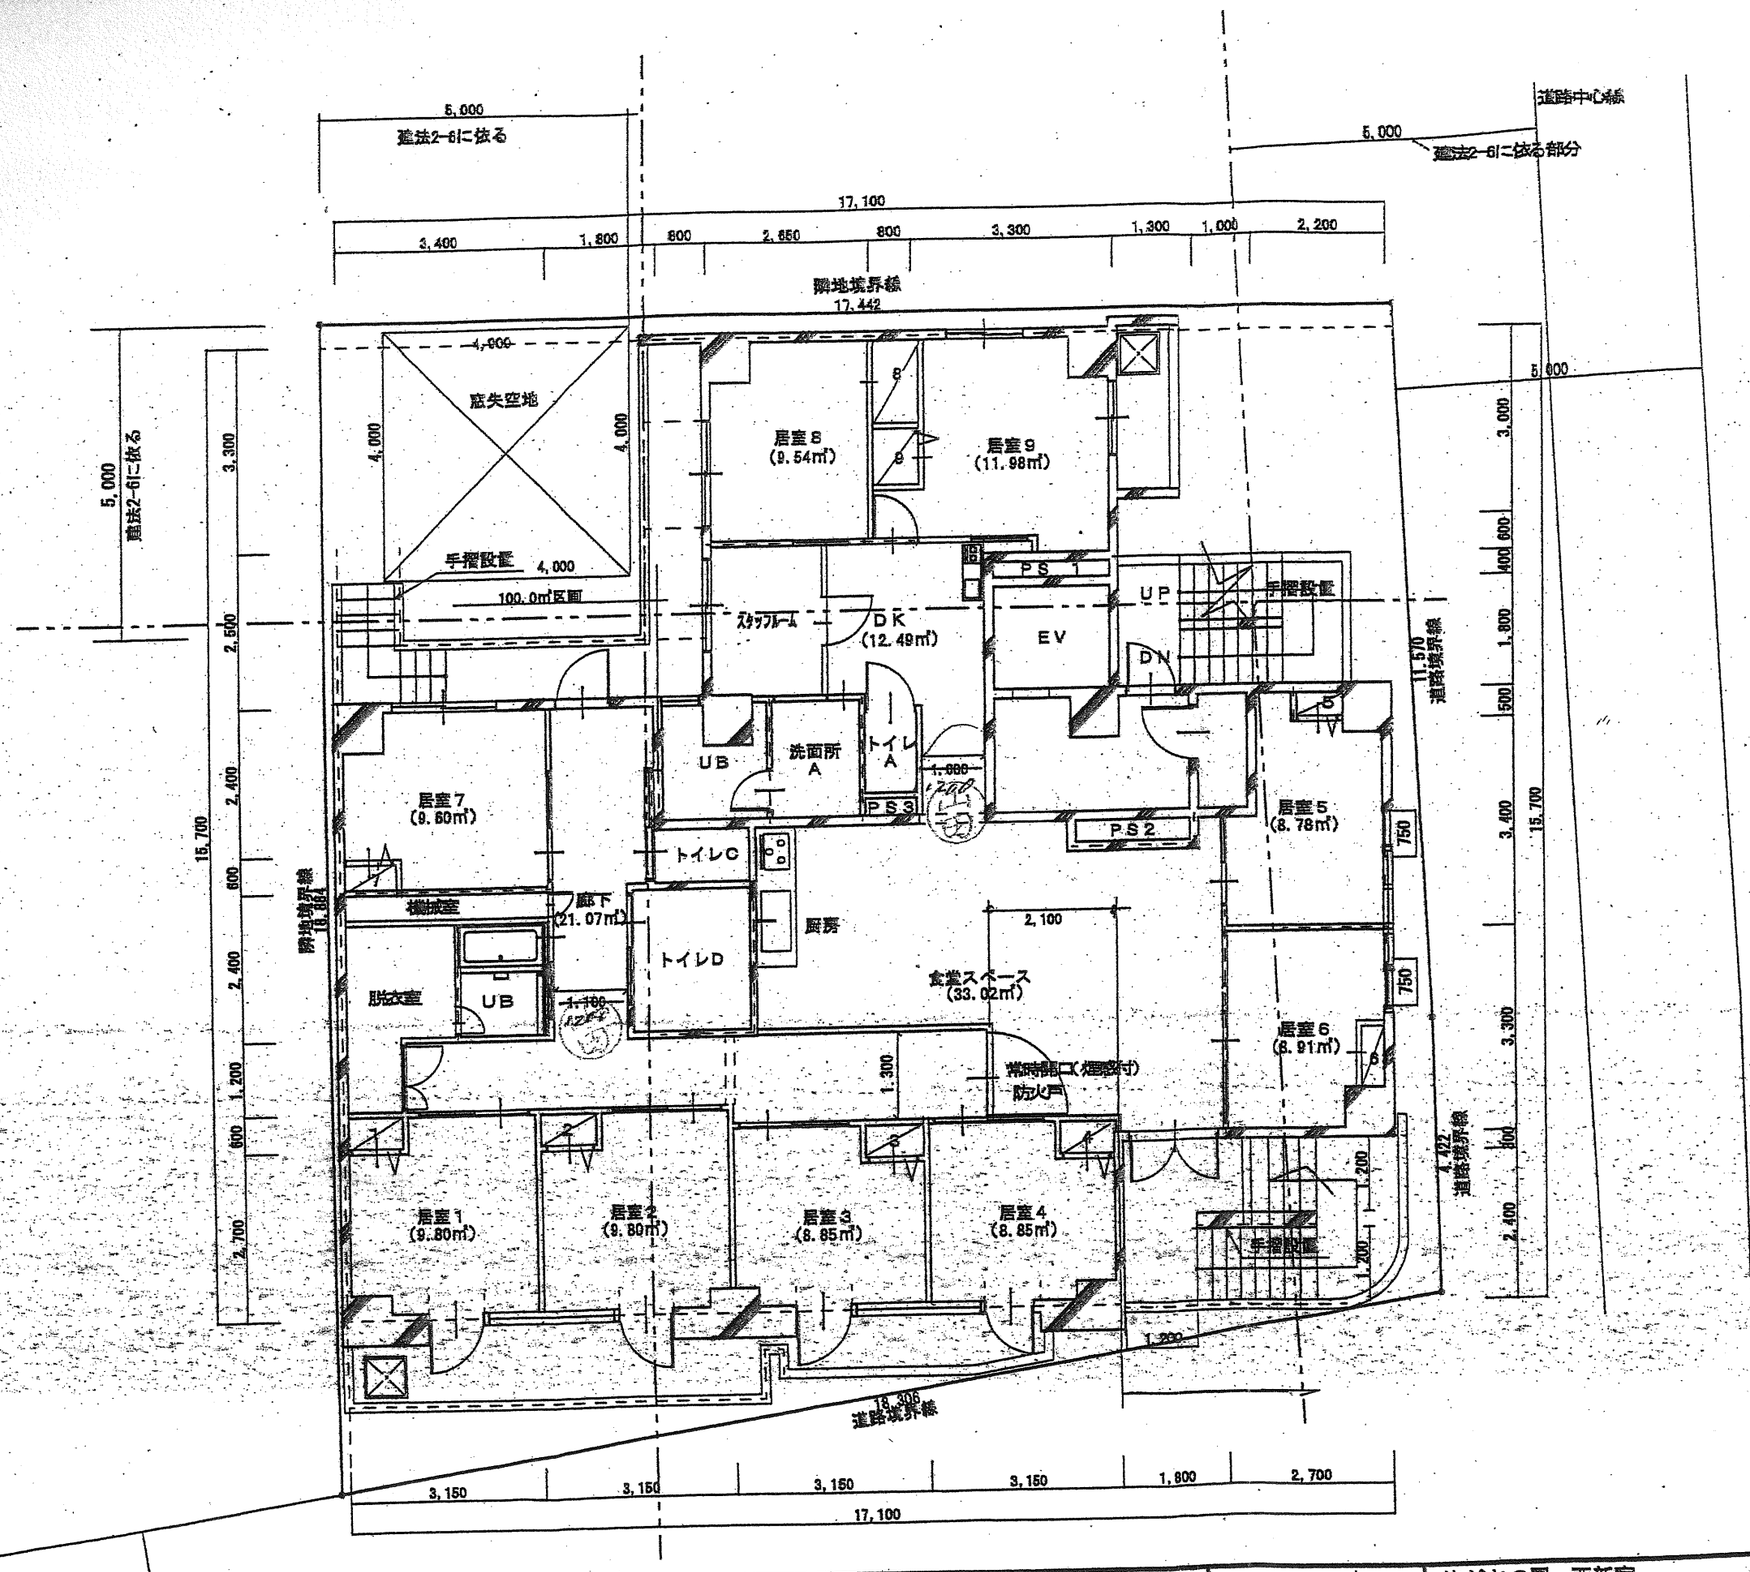

図面　補記

・浴室(UB)　洗面所Aの隣　現在使用しておらず、倉庫として利用中。

・トイレC　故障中につき、現在使用しておらず、近いうちに修理の予定。

・消火器設置　4個
- 居室7の手前の廊下
- 厨房
- 居室3の手前の廊下
- 洗面所A

・屋内消火栓　食堂スペース　PS2の横

・事務スペース　中央DK、居室9の角部分(鍵付吊戸棚あり)

(株)ヤマダ設計　一級建築士事務所	縮尺　1／100	笑がおの園　西新宿 2階平面図　廊下幅及び常時開口防火戸位置図	図面NO 5

一級建築士 山田修正
No.137758号