



展開2

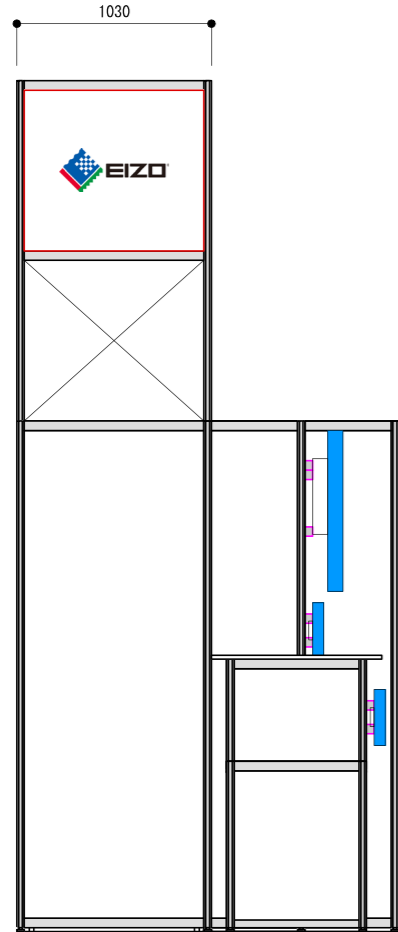


展開1

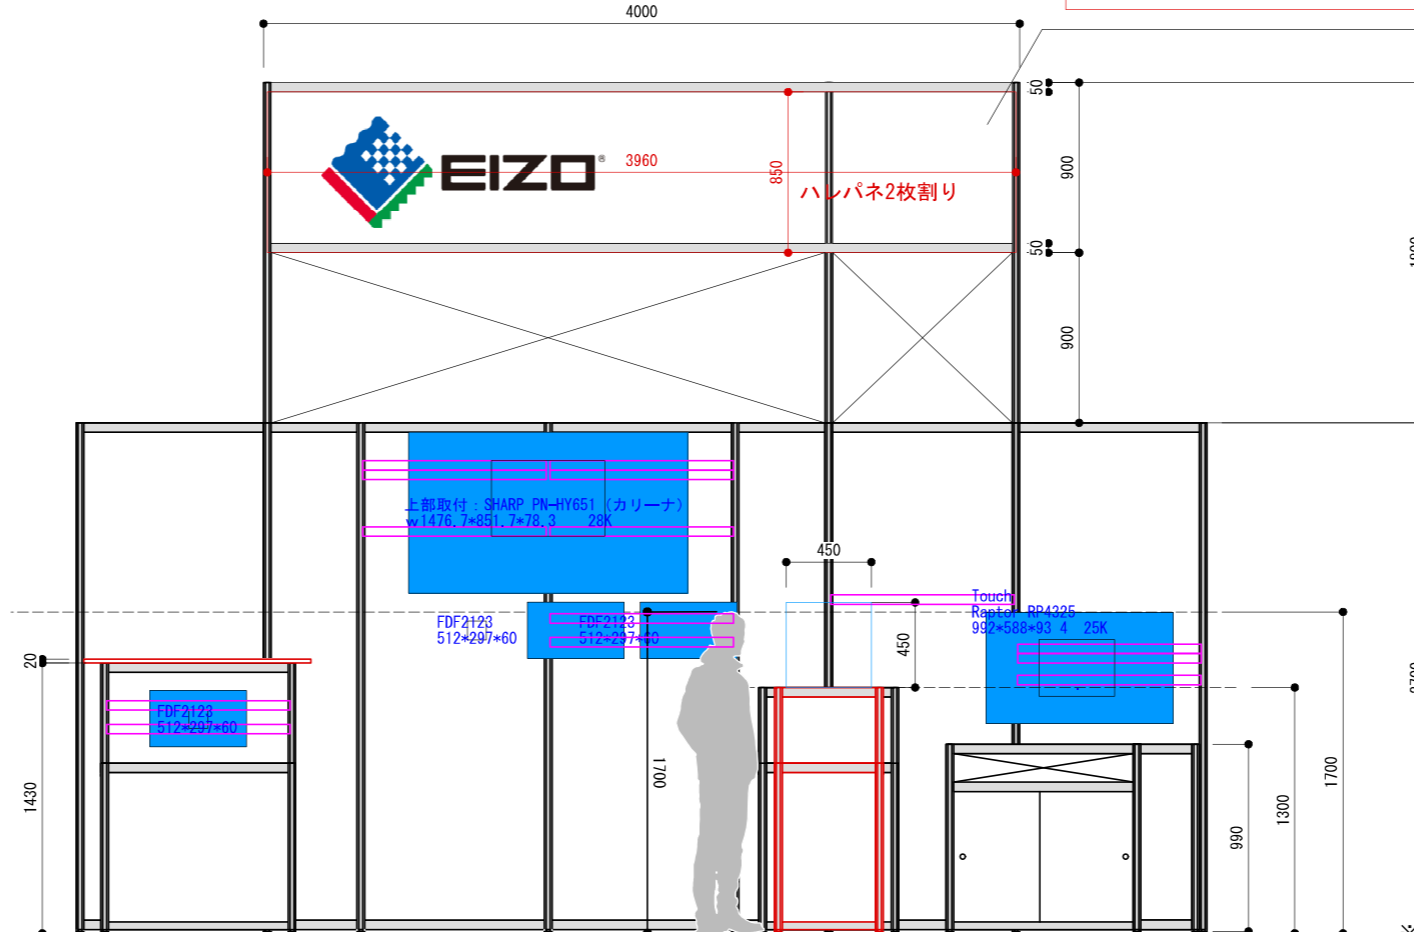

B00H裏側最上部看板
ハレパネ2枚割り

展示台b

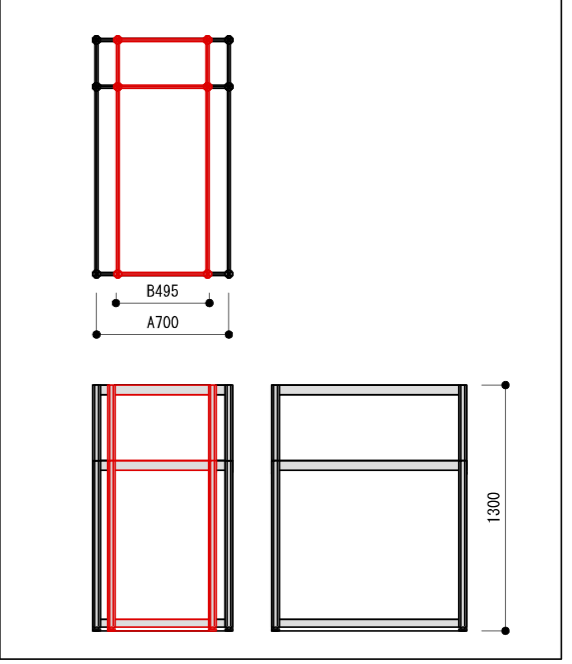

※施工・搬入・撤去時ヘルメット着用(ヘルメットの無い場合作業不可)

作成日 2024.8/27	仮図面 発注図面	名称 RISCON TOKYO 危機管理産業展2024 会場・位置 東京ビックサイト 西2H-C no2w-33	開催・納品日程 2024.10/9~11	設営 10/7(9:00~)10/8(9:00~) 撤去 10/11(17:00~) 製品搬入 10/7(12:00~)	縮尺 1/40	クライアント名 EIZO株式会社 様 B00TH ※この図面著作権が有り流用希望の有る場合には事前にご相談してください	名称 図面番号 plan	図面コード
------------------	-------------	---	-------------------------	--	------------	---	--------------------	-------