配电箱号	总开关	相序	控制元件	回路编号	导线规格（线径单位：平方毫米）	保护管	敷设方式	用途/负荷		安装方式/箱体型号	型号
总配电箱1AP	WDZB-YJY-4*70+1*35-CT NSX-100A/4P 一键开断 Pe =97 KW Kx = 0.8 cosφ = 0.85 Pjs = 77.6 KW Ijs = 138.6 A PE N	L1~3,N,PE	C65H-C32A/3P	24小时配电箱	WDZB-YJY-5*6	SC20	MR/CE/WC	24小时配电箱 5.5KW		挂墙式明装 箱体参考尺寸：请配电箱厂家深化尺寸	总配电箱系统图
		L1~3,N,PE	C65H-C100A/3P	1AL1	WDZB-YJY-4*35+1*16	SC40	MR/CE/WC	大厅配电箱 44.5KW			
		L1~3,N,PE	NSX-100A/3P	CFAP1	WDZB-YJY-5*16	SC80	MR/CE/WC	厨房配电箱 27KW			
		L1~3,N,PE	NSX-100A/3P	空调动力箱	WDZB-YJY-4*25+1*16	SC80	MR/CE/WC	空调动力箱 20KW			
			C65H-C20A/4P iPRU-20/4P/440								

配电箱号	总开关	相序	控制元件	回路编号	导线规格（线径单位：平方毫米）	保护管	敷设方式	用途/负荷	控制原理	安装方式/箱体型号	备注
空调箱1AP1 30KW	WDZB-YJY-4*25+1*16 引自总配电箱1AP NSX-100/80A/4P Pe = 20 KW Kx = 0.9 cosφ = 0.85 Pjs = 18 KW Ijs = 32.15A PE N	此处只提供空调配电箱的安装容量，详图由空调专业完成深化工作。								挂墙式明装 箱体参考尺寸：请配电箱厂家深化尺寸	总配电箱系统图

注：1.现阶段空调配电为预估，请根据现场实际情况计算空调实际用量。

配电箱号	总开关	相序	控制元件	回路编号	导线规格（线径单位：平方毫米）	保护管	敷设方式	用途/负荷	控制原理	按装方式/箱体型号	型号
大厅配电箱 1AL1	引自总配电箱1AP WDZB-YJY-4*35+1*16 C65H-C100A/4P Pe = 44.5 KW Kx = 1 cosφ = 0.85 Pjs = 44.5 KW Ijs = 79.5A PE N	L1,N,PE	C65H-C16A/1P	WL1	WDZB-BYJ-3*2.5	KBG20	WC/SCE/FC	照明 0.5KW		挂墙式明装 箱体参考尺寸：请配电箱厂家深化尺寸	总配电箱系统图
		L2,N,PE	C65H-C16A/1P	WL2	WDZB-BYJ-3*2.5	KBG20	WC/SCE/FC	照明 0.5KW			
		L3,N,PE	C65H-C16A/1P	WL3	WDZB-BYJ-3*2.5	KBG20	WC/SCE/FC	卫生间照明 0.5KW			
		L1,N,PE	C65H-C16A/1P	WL4	WDZB-BYJ-3*2.5	KBG20	WC/SCE/FC	卫生间照明 0.5KW			
		L2,N,PE	C65H-C16A/1P	WL5	WDZB-BYJ-3*2.5	KBG20	WC/SCE/FC	室内瓦檐辅助照明（T5灯管） 0.5KW			
		L3,N,PE	C65H-C16A/1P	WL6	WDZB-BYJ-3*2.5	KBG20	WC/SCE/FC	室内瓦檐辅助照明（瓦楞灯） 0.5KW			
		L1,N,PE	C65H-C16A/1P	WL7	WDZB-BYJ-3*2.5	KBG20	WC/SCE/FC	收银台照明 0.5KW			
		L2,N,PE	C65H-C16A/1P	WL8	WDZB-BYJ-3*2.5	KBG20	WC/SCE/FC	广告字、灯箱 1KW			
		L1,N,PE	C65H-D20A/2P Vigi 30mA	WS1	WDZB-BYJ-3*4	KBG20	WC/SCE/FC	地插 2.5KW			
		L2,N,PE	C65H-D20A/2P Vigi 30mA	WS2	WDZB-BYJ-3*4	KBG20	WC/SCE/FC	地插 2.5KW			
		L3,N,PE	C65H-D20A/2P Vigi 30mA	WS3	WDZB-BYJ-3*4	KBG20	WC/SCE/FC	地插 2.5KW			
				此处省略WS4~WS10回路							
		L2,N,PE	C65H-D20A/2P Vigi 30mA	WS11	WDZB-BYJ-3*4	KBG20	WC/SCE/FC	地插 2.5KW			
		L3,N,PE	C65H-D20A/2P Vigi 30mA	WS12	WDZB-BYJ-3*4	KBG20	WC/SCE/FC	地插 2.5KW			
		L1,N,PE	C65H-D20A/2P Vigi 30mA	WS13	WDZB-BYJ-3*4	KBG20	WC/SCE/FC	地插 2.5KW			
		L2,N,PE	C65H-D20A/2P Vigi 30mA	WS14	WDZB-BYJ-3*4	KBG20	WC/SCE/FC	插座 2KW			
		L3,N,PE	C65H-D20A/2P Vigi 30mA	WS15	WDZB-BYJ-3*4	KBG20	WC/SCE/FC	插座 2KW			
		L1,N,PE	C65H-D20A/2P Vigi 30mA	WS16	WDZB-BYJ-3*4	KBG20	WC/SCE/FC	插座 2KW			
		L2,N,PE	C65H-D20A/2P Vigi 30mA	WS17	WDZB-BYJ-3*4	KBG20	WC/SCE/FC	插座 2KW			

配电箱号	总开关	相序	控制元件	回路编号	导线规格（线径单位：平方毫米）	保护管	敷设方式	用途/负荷	控制原理	安装方式/箱体型号	型号
厨房配电箱 CFAP1	引自总配电箱1AP WDZB-YJY-5*16 NSX-100A/4P Pe = 27 KW Kx = 0.9 cosφ = 0.85 Pjs = 24.3 KW Ijs =43.4 A PE N	L1,N,PE	C65H-C16A/1P	WL1	WDZB-BYJ-3*2.5	KBG20	WC/SCE/FC	扣板灯照明 1KW		挂墙式明装 箱体参考尺寸：请配电箱厂家深化尺寸	总配电箱系统图
		L2,N,PE	C65H-D16A/2P Vigi 30mA	WL2	WDZB-BYJ-3*2.5	KBG20	WC/SCE/FC	油水分离器 1KW			
		L3,N,PE	C65H-D40A/2P Vigi 30mA	WL3	WDZB-BYJ-3*6	KBG20	WC/SCE/FC	电热水器 5KW			
		L1,N,PE	C65H-D16A/2P Vigi 30mA	WL4	WDZB-BYJ-3*6	KBG20	WC/SCE/FC	备用插座 2KW			
		L2,N,PE	C65H-D32A/2P Vigi 30mA	WL5	WDZB-BYJ-3*2.5	KBG20	WC/SCE/FC	备用插座 2KW			
		L3,N,PE	C65H-D32A/2P Vigi 30mA	WL6	WDZB-BYJ-3*2.5	KBG20	WC/SCE/FC	备用插座 2KW			
		L1,N,PE	C65H-D32A/2P Vigi 30mA	WL7	WDZB-BYJ-3*2.5	KBG20	WC/SCE/FC	助燃风机插座 3*0.5KW			
		L1~3,N,PE	C65H-D25A/4P Vigi 30mA	WS1	WDZB-BYJ-5*4	KBG20	WC/SCE/FC	刨肉机电源 3KW			
		L1~3,N,PE	C65H-D25A/4P Vigi 30mA	WS2	WDZB-BYJ-5*4	KBG20	WC/SCE/FC	排烟机&净化器 9.5KW			

配电箱号	总开关	相序	控制元件	回路编号	导线规格（线径单位：平方毫米）	保护管	敷设方式	用途/负荷		安装方式/箱体型号	型号
24H配电箱	引自总配电箱1AP WDZB-YJY-5*6 C65H-C32A/3P Pe = 5.5 KW Kx = 1 cosφ = 0.85 Pjs = 5.5 KW Ijs = 9.82 A PE N	L1,N,PE	C65H-C16A/1P	WL1	WDZB-BYJ-3*2.5	KBG20	WC/SCE/FC	应急照明 1KW		挂墙式明装 箱体参考尺寸：请配电箱厂家深化尺寸	总配电箱系统图
		L2,N,PE	C65H-C16A/1P	WL2	WDZB-BYJ-3*2.5	KBG20	WC/SCE/FC	灭蝇灯 0.5KW			
		L3,N,PE	C65H-D20A/2P Vigi 30mA	WL3	WDZB-BYJ-3*4	KBG20	WC/SCE/FC	双门消毒柜插座 1KW			
		L1,N,PE	C65H-D20A/2P Vigi 30mA	WL4	WDZB-BYJ-3*4	KBG20	WC/SCE/FC	工作台冰箱插座 2*0.5KW			
		L2,N,PE	C65H-D20A/2P Vigi 30mA	WL5	WDZB-BYJ-3*4	KBG20	WC/SCE/FC	酒水展示冰柜 0.5KW			
		L3,N,PE	C65H-D20A/2P Vigi 30mA	WL6	WDZB-BYJ-3*4	KBG20	WC/SCE/FC	制冰机 1KW			

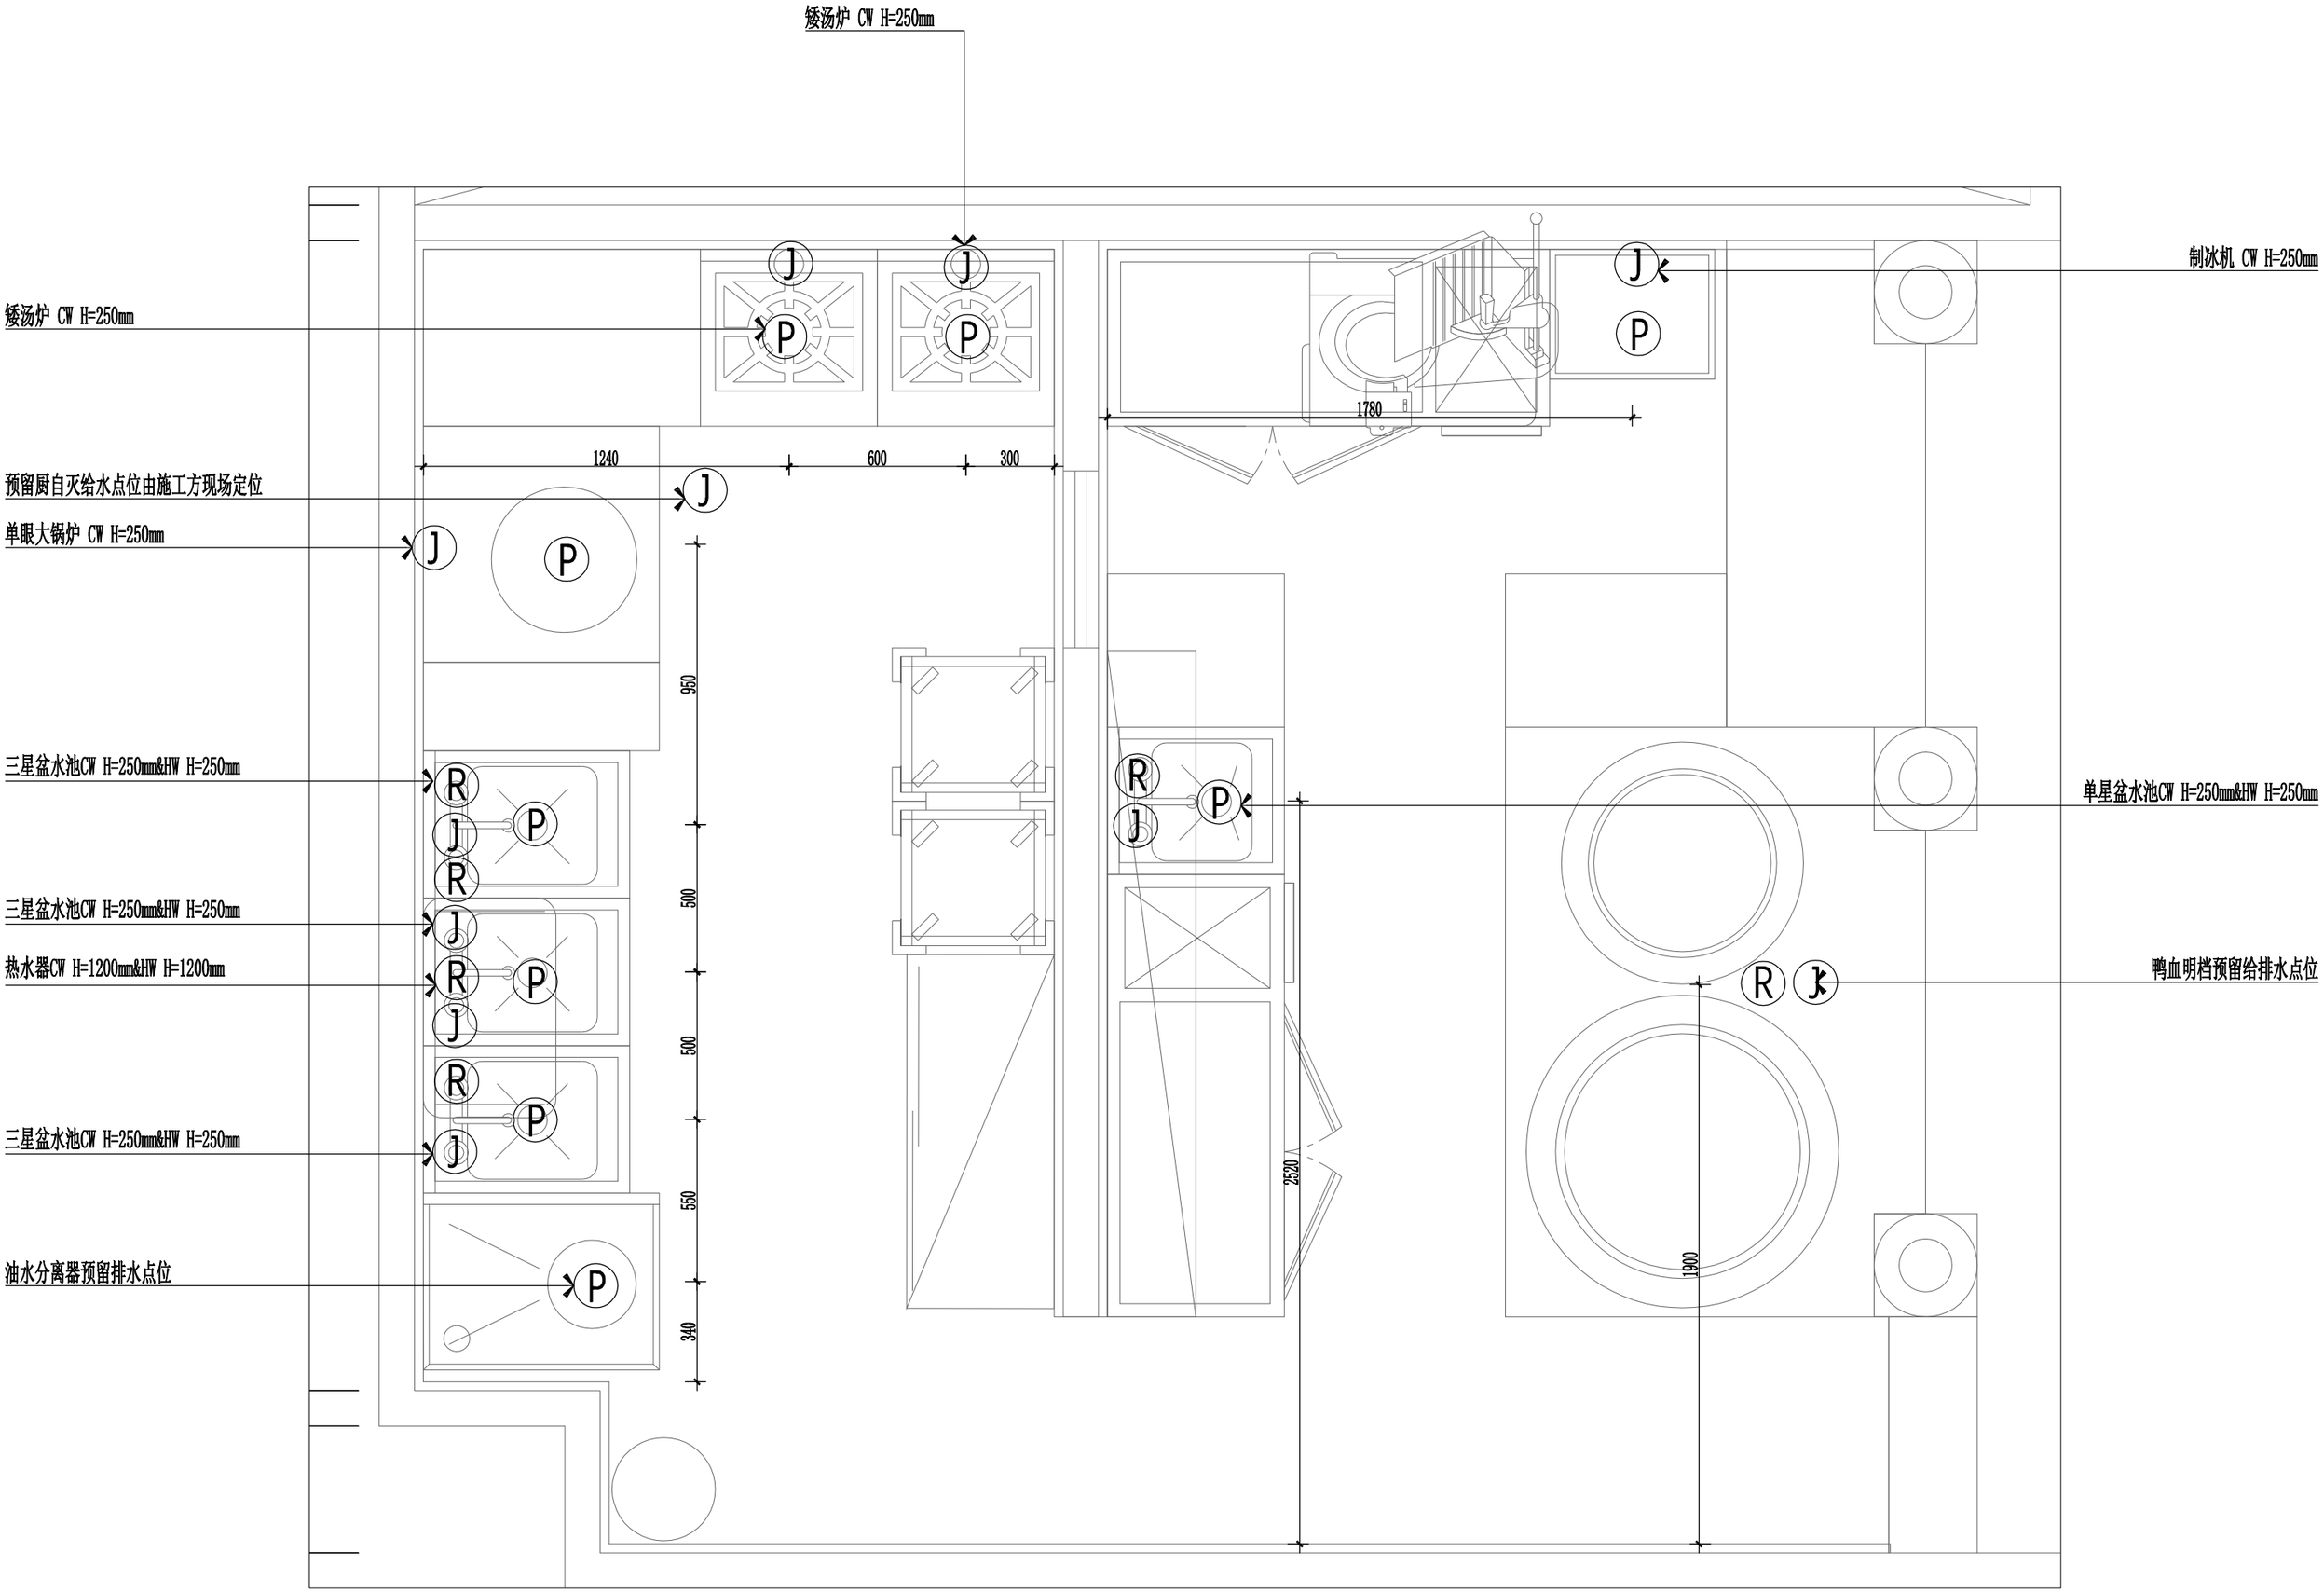
矮汤炉 CW H=250mm
矮汤炉 CW H=250mm
预留厨自灭给水点位由施工方现场定位
单眼大锅炉 CW H=250mm
三星盆水池CW H=250mm&HW H=250mm
三星盆水池CW H=250mm&HW H=250mm
热水器CW H=1200mm&HW H=1200mm
三星盆水池CW H=250mm&HW H=250mm
油水分离器预留排水点位
制冰机 CW H=250mm
单星盆水池CW H=250mm&HW H=250mm
鸭血明档预留给排水点位
1240
600
300
1780
950
500
500
550
340
2520
1900

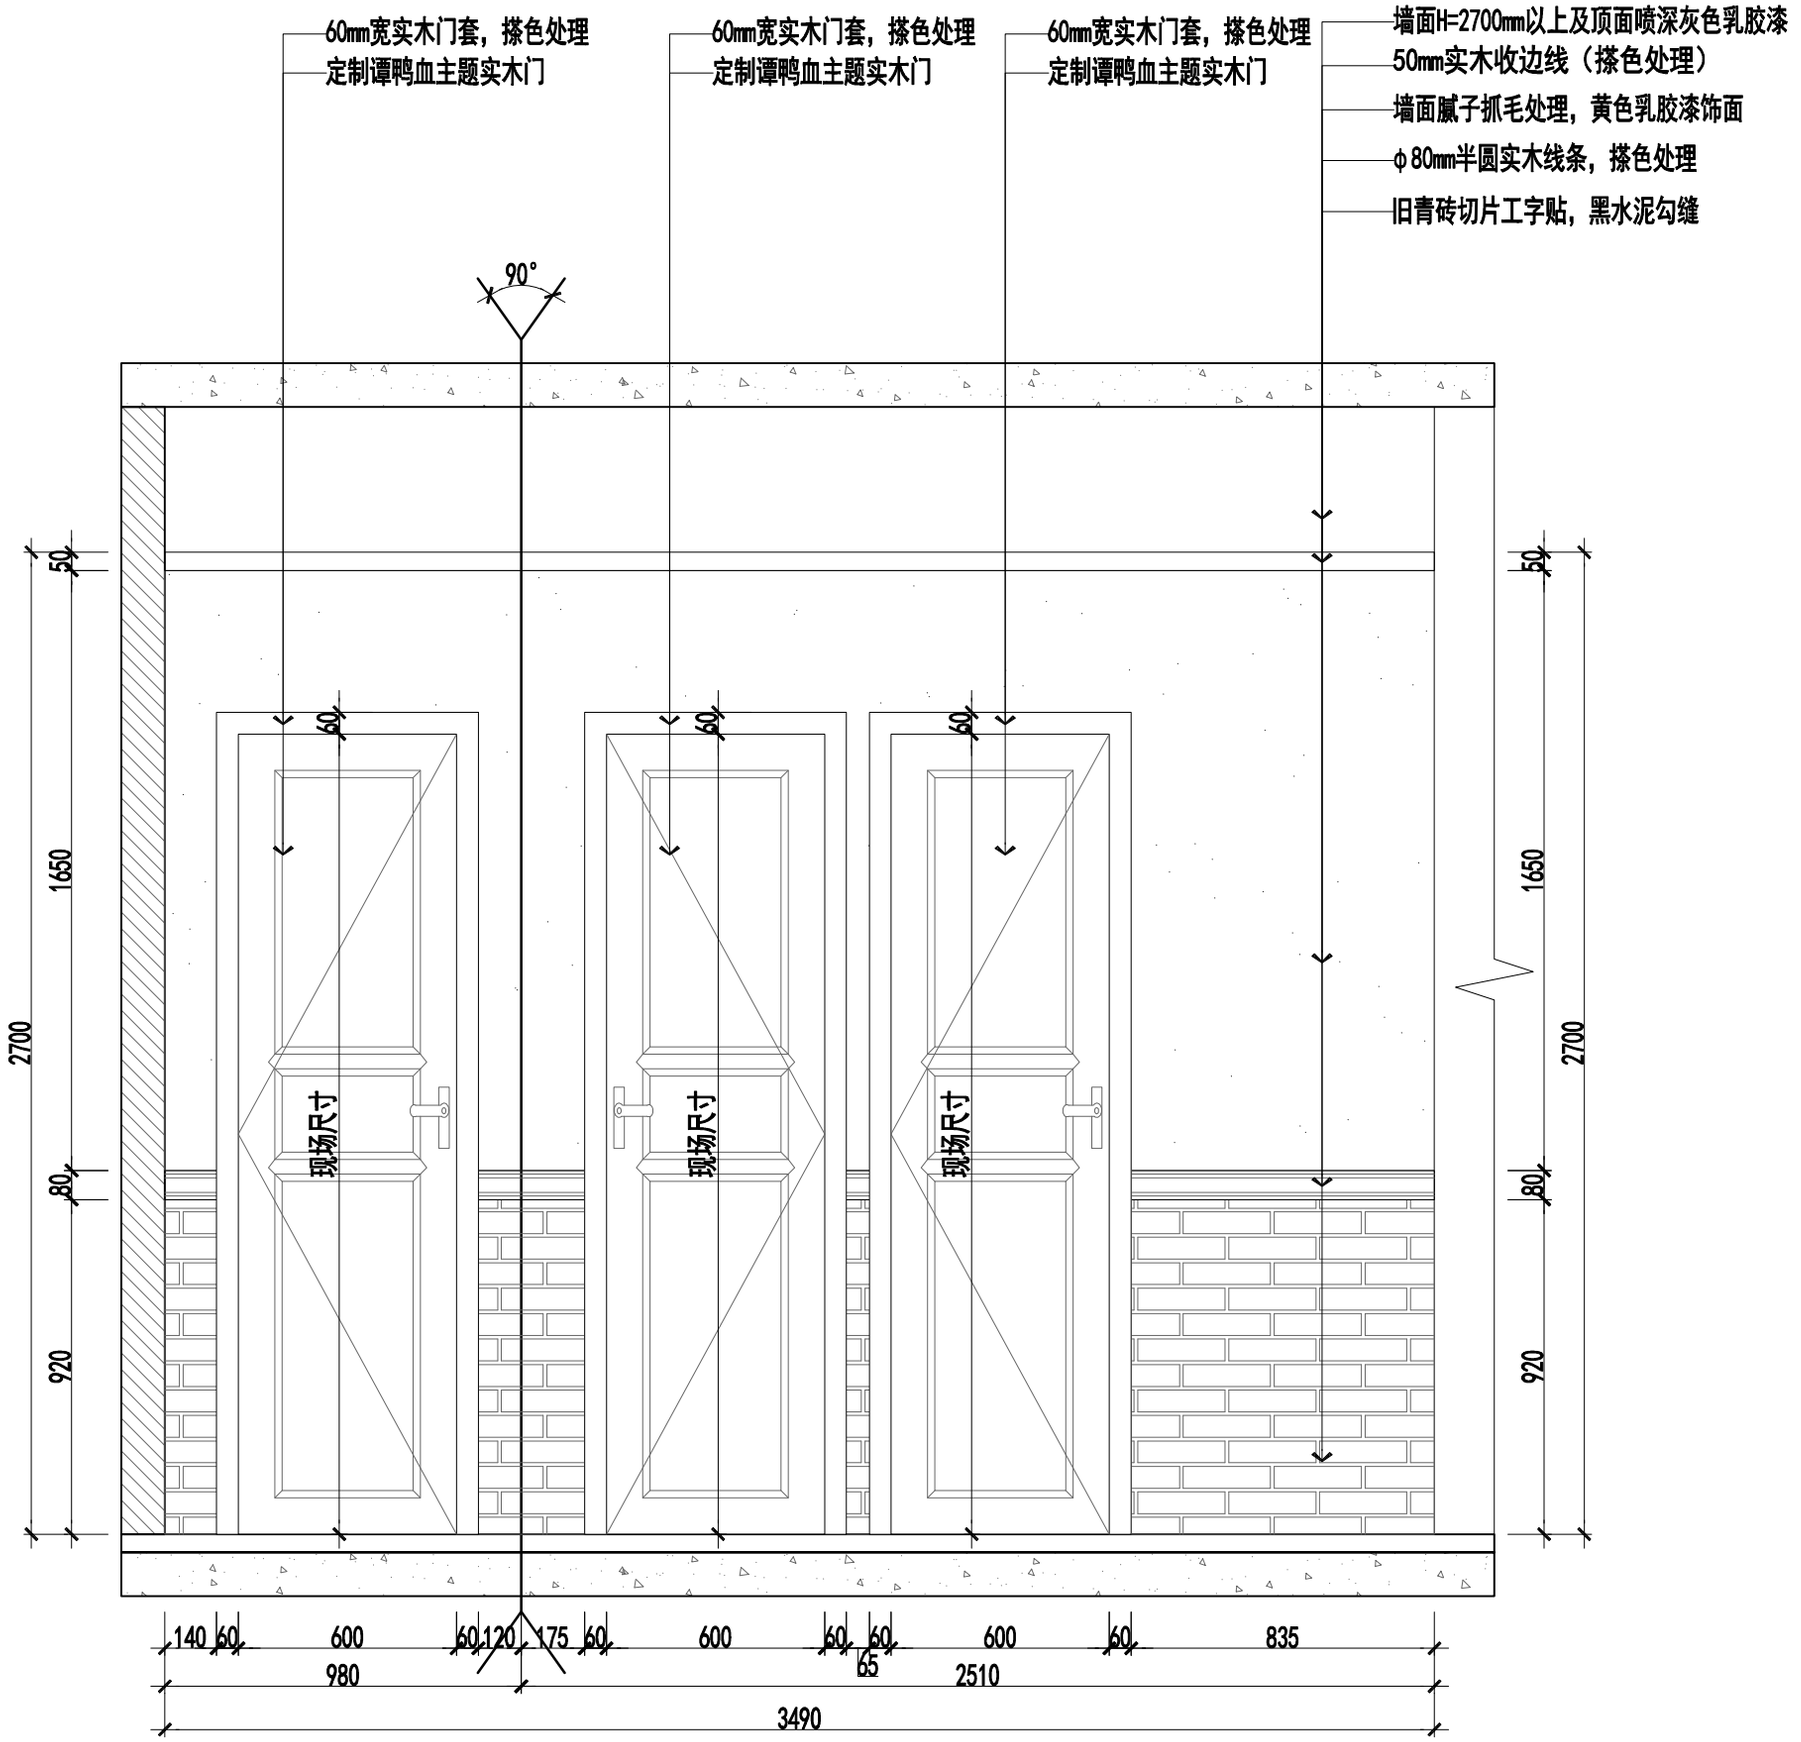

02 立面图 ELEVATION SCALE 1:20