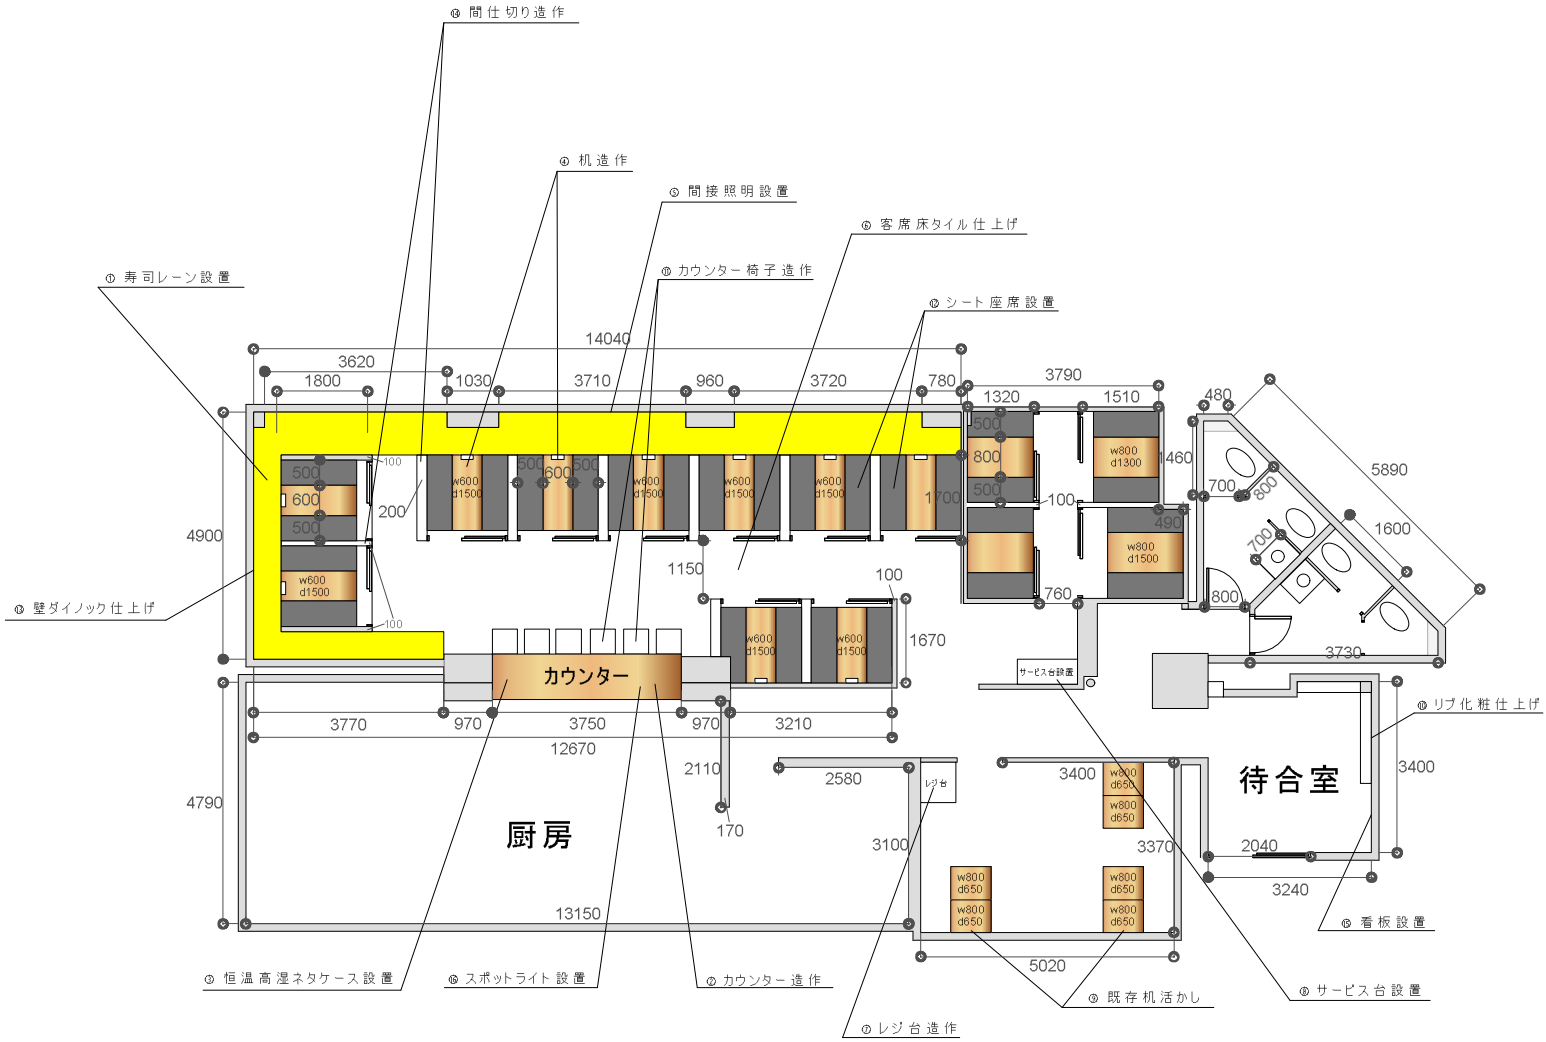

【備考】

① 寿司レーン設置　上の柱、左、下壁から550空け　別業者担当
② カウンター造作　カウンター下部　床から高さ900幅3750　足元に荷物置き　メラミン仕上げ　品番QA-2051WD02
　天板　幅3750奥行き900厚さ80　メラミン仕上げ　品番TJY　2070K
③ 恒温高湿ネタケース設置
④ 机造作　幅600奥行き1500×10　メラミン仕上げ　品番TJY　2070K
⑤ 間接照明設置　寿司レーンの奥
⑥ 客席床タイル仕上げ　品番WD2106
⑦ レジ台造作　幅800奥行き700
⑧ サービス台設置　幅1200奥行き500
⑨ 既存机活かし　左上の客席既存机　幅800奥行き650×6　メラミン仕上げ　品番TJY　2070K
⑩ リブ化粧材仕上げ　待合室　品番OM-516
⑪ カウンター椅子造作　幅500奥行き500
⑫ シート座席設置　幅500奥行き1500
⑬ 壁全面　ダイノック仕上げ　品番AE2156
⑭ 間仕切り造作
⑮ 看板設置
⑯ スポットライト設置　カウンターの天板を照らす用６個追加