



A 部穴あけ詳細

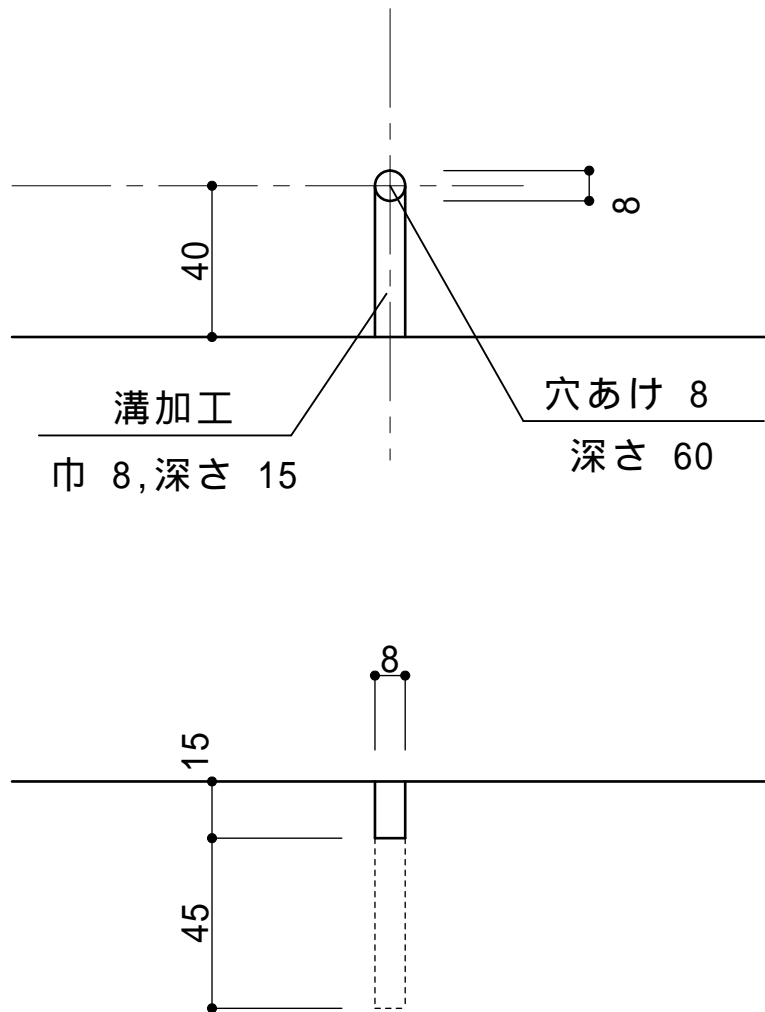

B 部穴あけ詳細

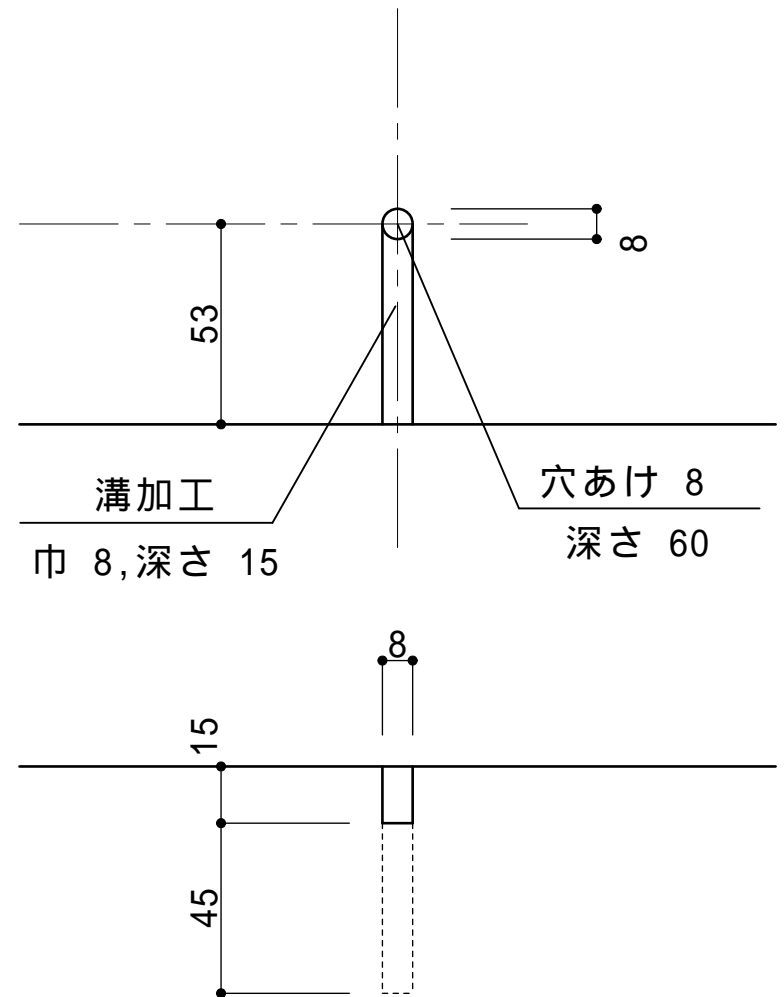



単位 : mm

厚物

G:¥マイドライブ¥9お客様¥たあ¥竹田鈴子様¥お墓¥外柵伝票.jww

No.	工事番号	発注先	工事名		現場連絡先	営業	設計(作図)
	BW95	新禧石材 様	竹田家の墓			藤田(秀)	高森
1	石種	仕上げ	目地	縞目	つけ代	単位	ページ数
	G603-L	本磨き				mm	0.45才

名称	石番号	横	縦	厚	数量	図示	図示	印
縁石	①	1695	90	82	1	✓	印 本磨き	

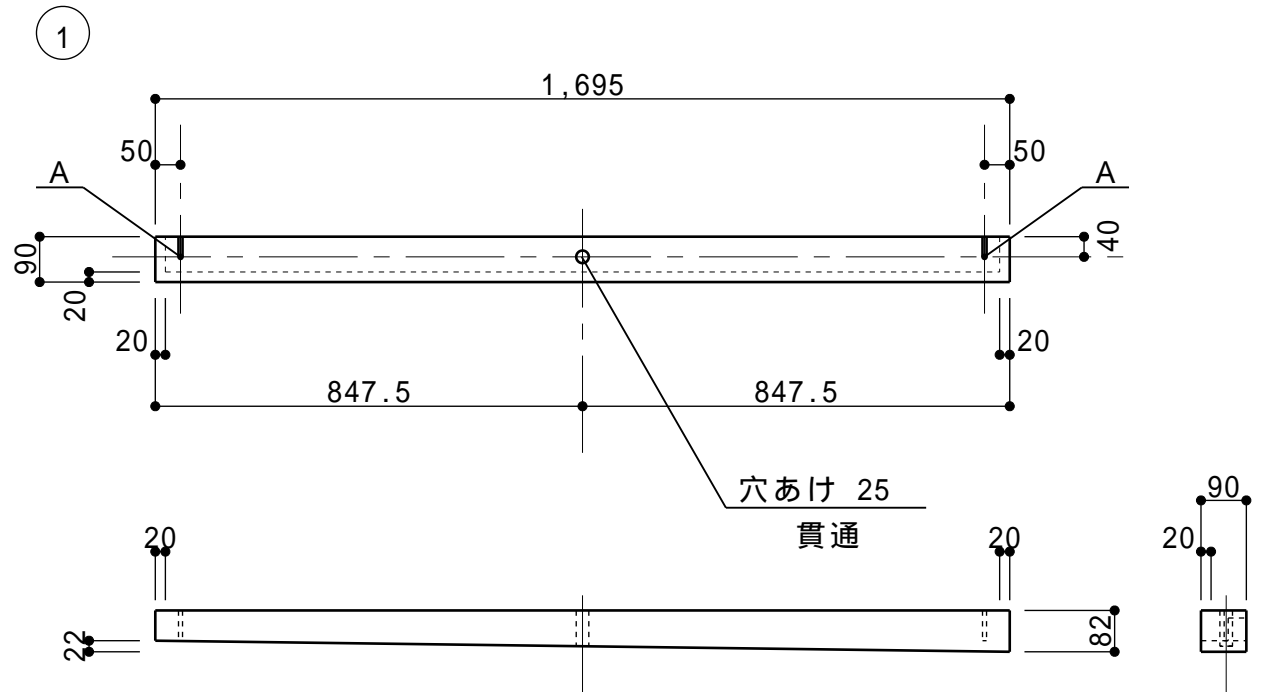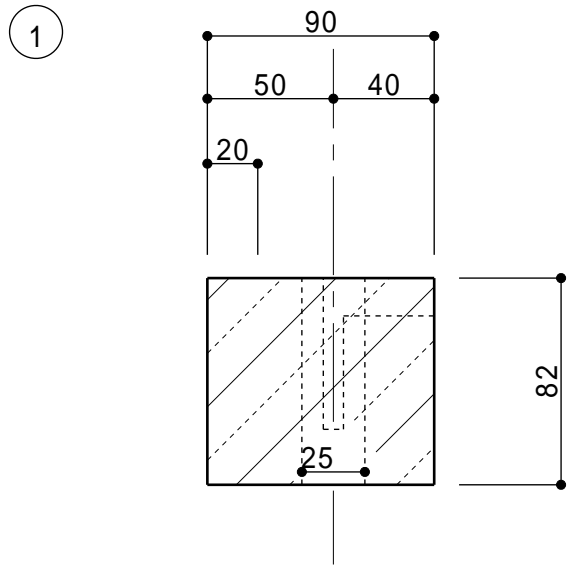


厚物

G:¥マイドライブ¥9お客様¥たあ¥竹田鈴子様¥お墓¥外柵伝票.jww


No.	工事番号	発注先	工事名		現場連絡先	営業	設計(作図)
	BW95	新禧石材 様	竹田家の墓			藤田(秀)	高森
2	石種	仕上げ	目地	縞目	つけ代	単位	ページ才数
	G603-L	本磨き				mm	0.46才

名称	石番号	横	縦	厚	数量	図示	図示	印
縁石	②	1732	90	82	1	✓	②	本磨き

②

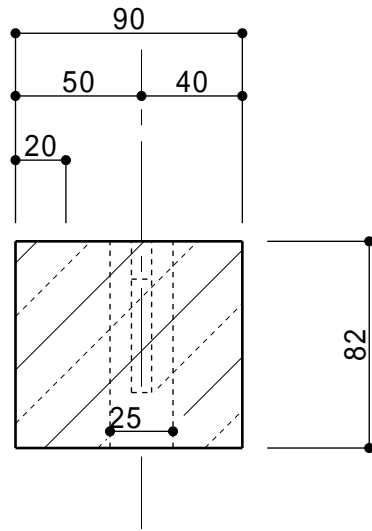

②


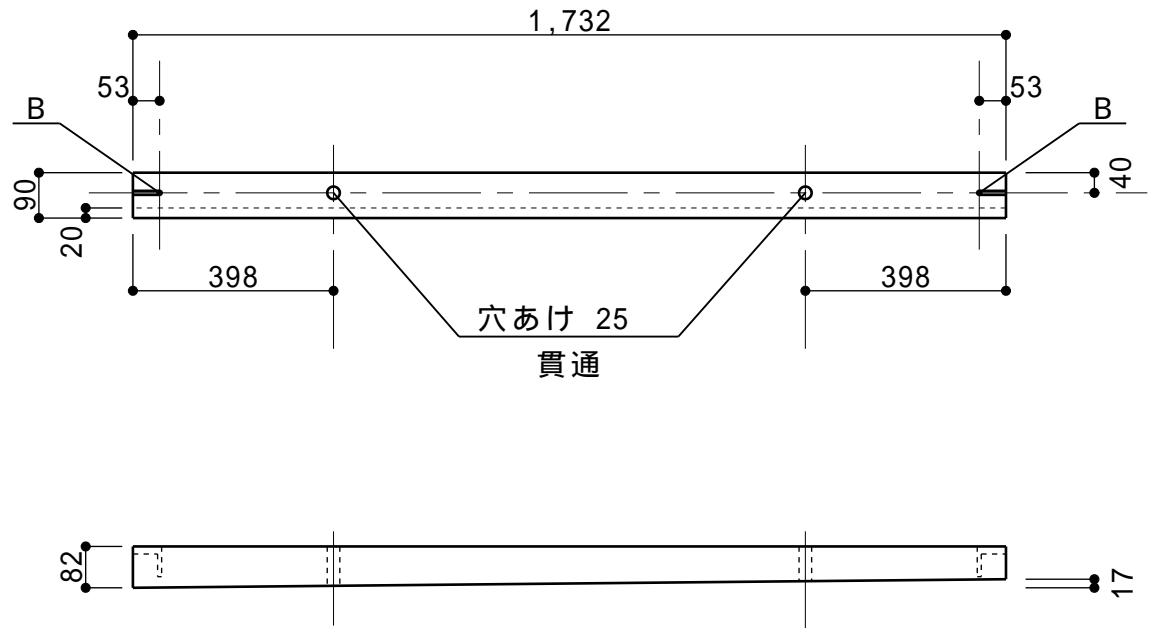


厚物

G:¥マイドライブ¥9お客様¥たあ¥竹田鈴子様¥お墓¥外柵伝票.jww

No.	工事番号	発注先	工事名		現場連絡先	営業	設計(作図)
	BW95	新禧石材 様	竹田家の墓			藤田(秀)	高森
3	石種	仕上げ	目地	縞目	つけ代	単位	ページ数
	G603-L	本磨き				mm	0.351才

名称	石番号	横	縦	厚	数量	図示	図示	印
縁石	③	1695	90	64	1	✓	本磨き	

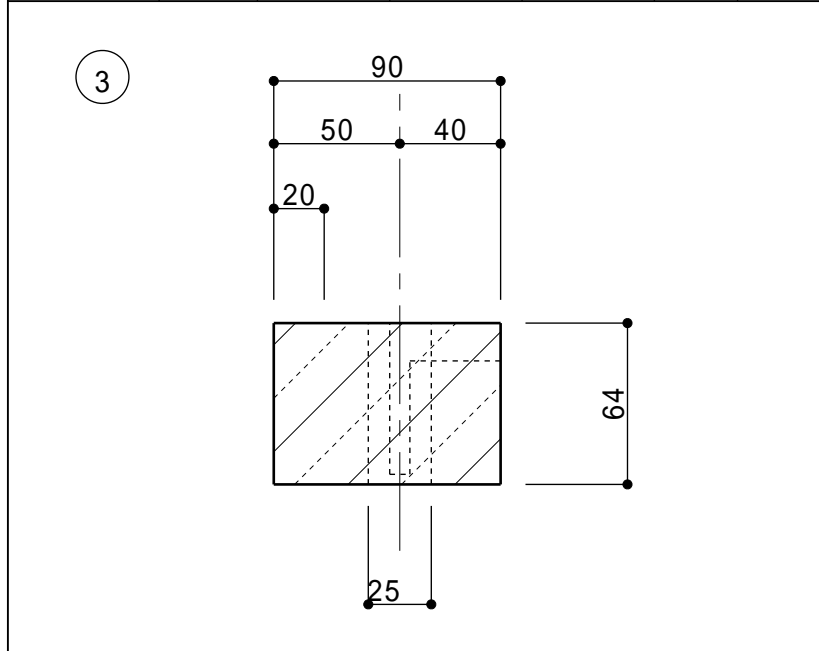
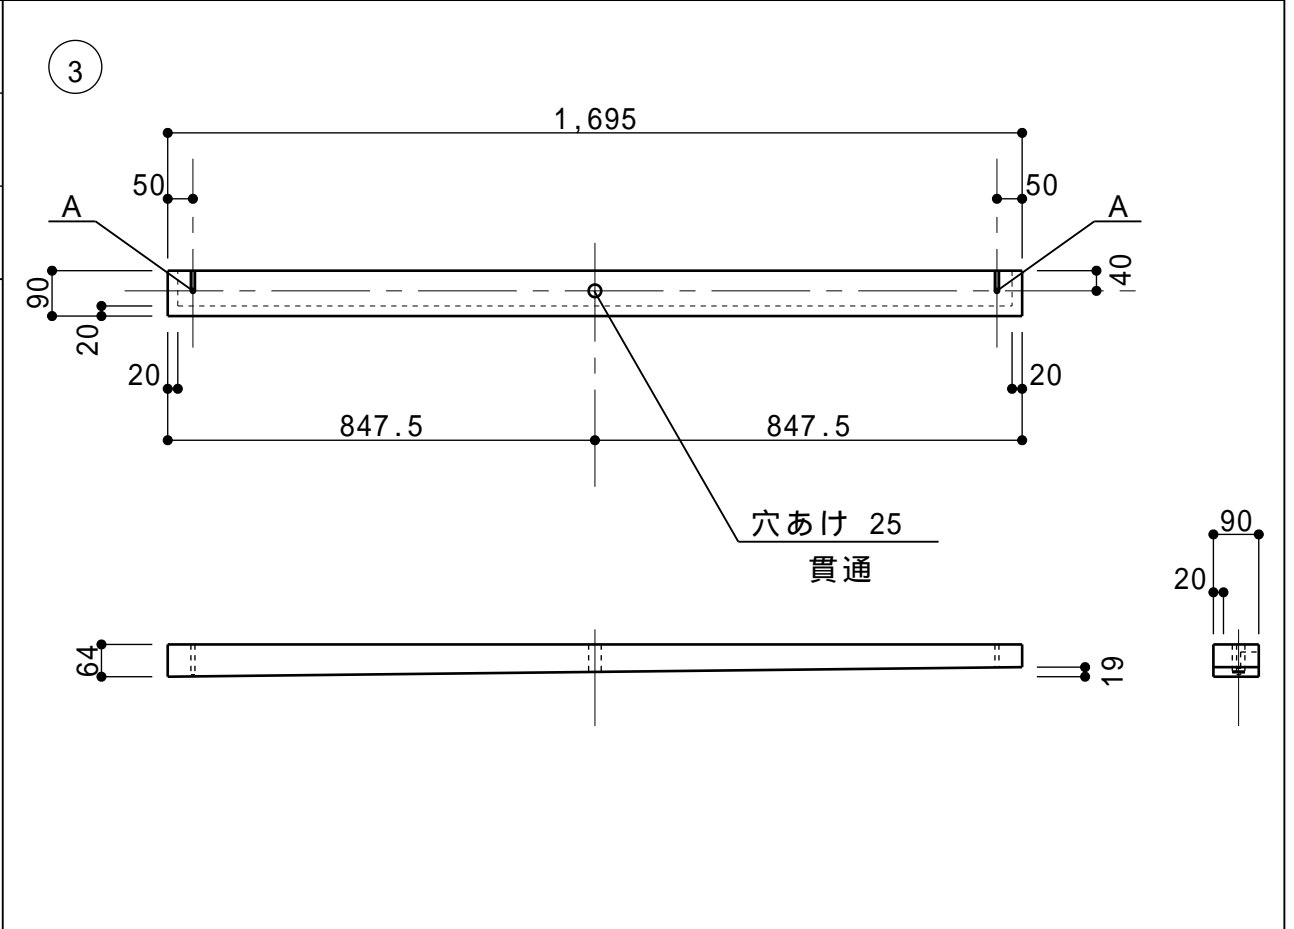


厚物

G:¥マイドライブ¥9お客様¥たあ¥竹田鈴子様¥お墓¥外柵伝票.jww

No. 4	工事番号 BW95	発注先 新禧石材 様	工事名 竹田家の墓		現場連絡先	営業 藤田(秀)	設計(作図) 高森
	石種 G603-L	仕上げ 本磨き	目地	縞目	つけ代	単位 mm	ページ数 0.337才

名称	石番号	横	縦	厚	数量	図示	図示	印 本磨き
縁石	④	1732	90	60	1	✓	④	

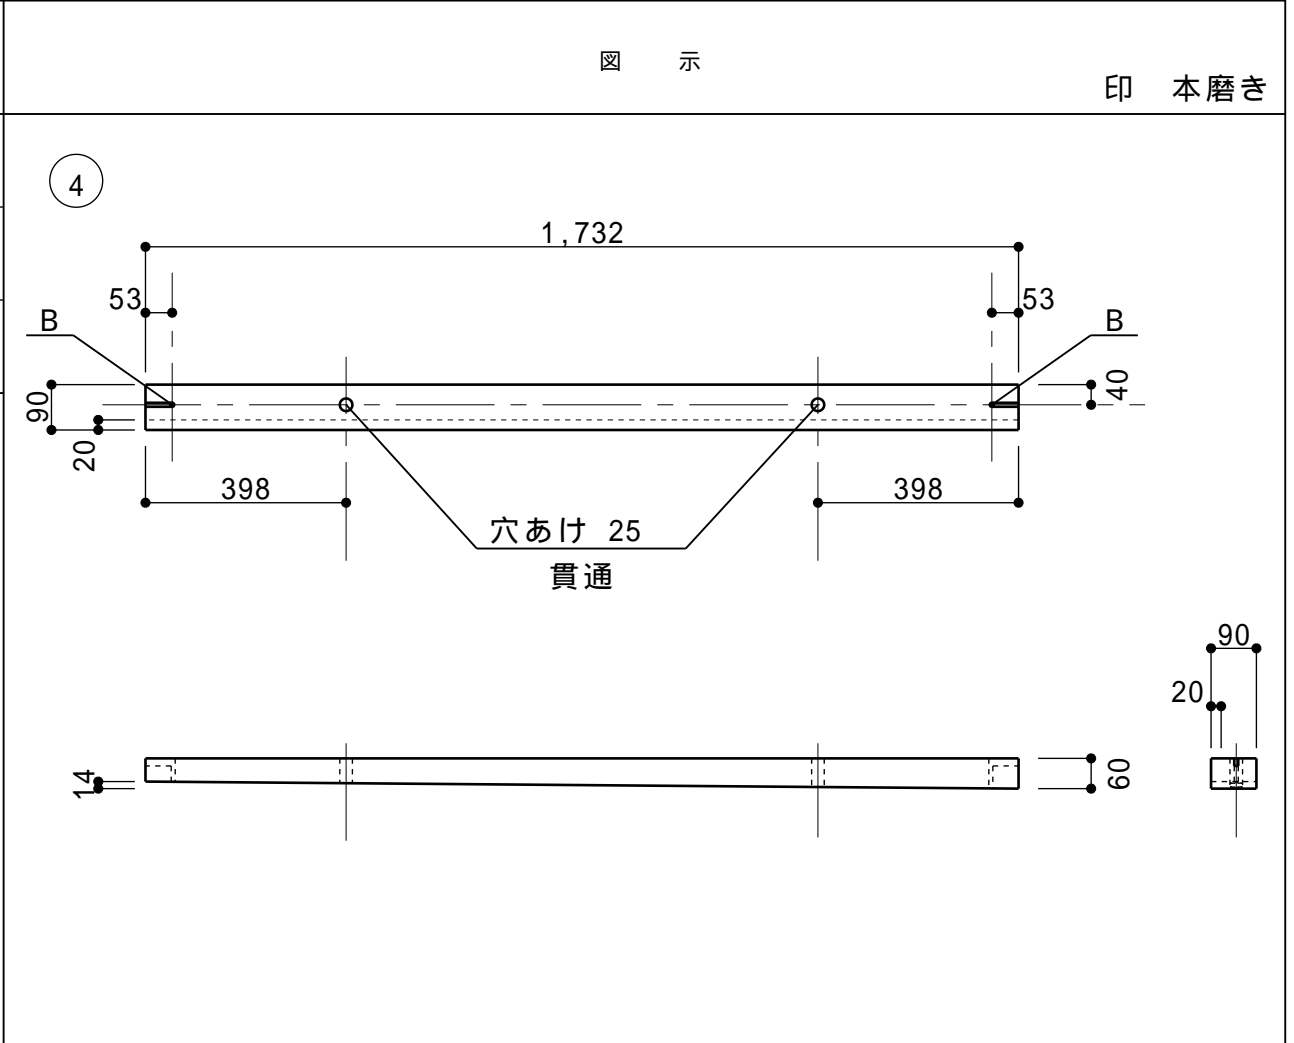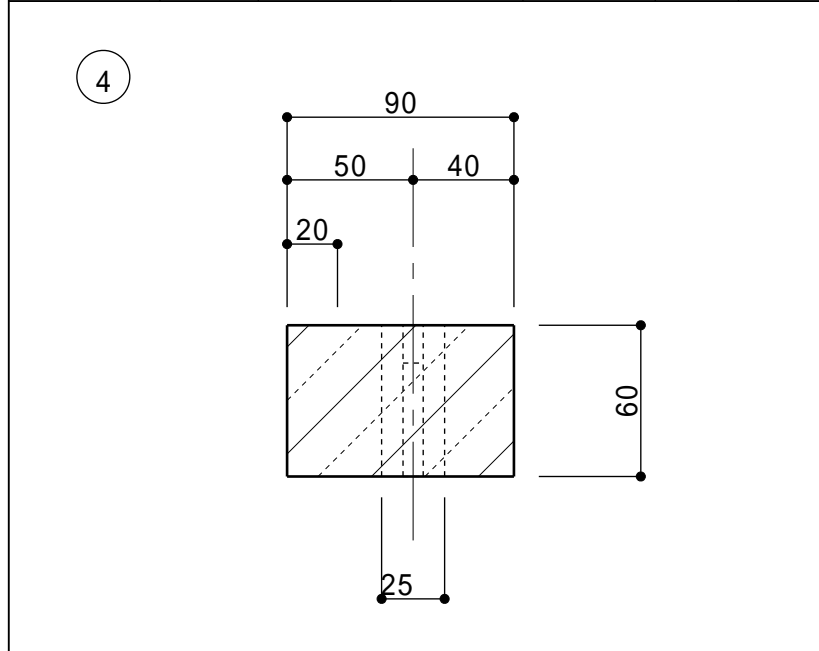



厚物

G:¥マイドライブ¥9お客様¥たあ¥竹田鈴子様¥お墓¥外柵伝票.jww

No. 5	工事番号 BW95	発注先 新禧石材 様	工事名 竹田家の墓		現場連絡先	営業 藤田(秀)	設計(作図) 高森
	石種 G603-L	仕上げ 切放し	目地	縞目	つけ代	単位 mm	ページ数 0.323才

名称	石番号	横	縦	厚	数量	図示	図示
立上り	⑤	890	90	60	1	✓	図示 全て切放し
↓	⑥	890	↓	52	1	✓	

⑤ ⑥

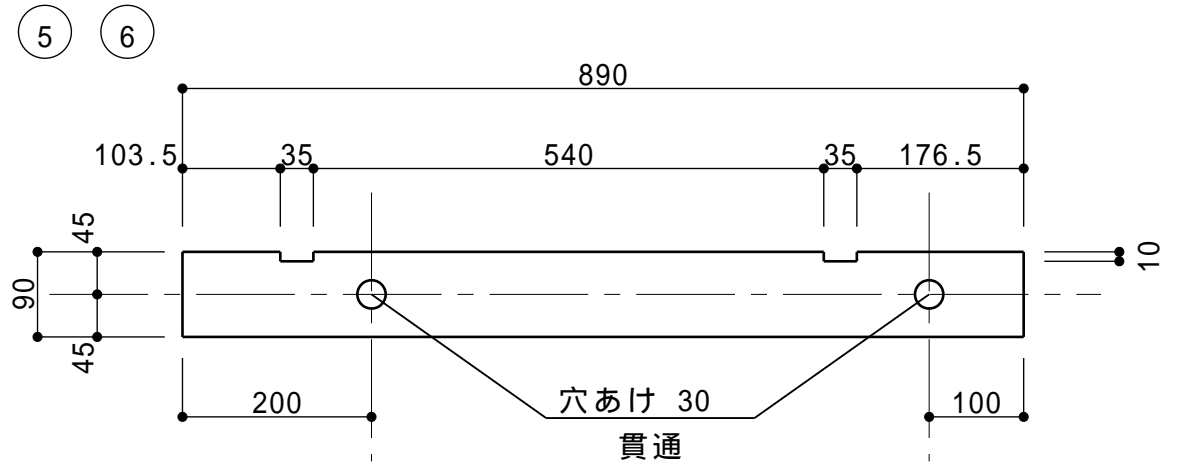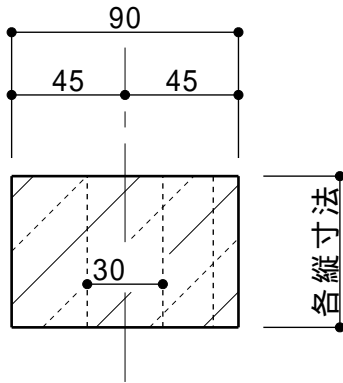


板材


G:¥マイドライブ¥9お客様¥たあ¥竹田鈴子様¥お墓¥外柵伝票.jww

No. 6	工事番号 BW95	発注先 新禧石材 様	工事名 竹田家の墓		現場連絡先	営業 藤田(秀)	設計(作図) 高森
	石種 G603-L	仕上げ 切放し	目地	縞目	つけ代	単位 mm	ページ㎡数 0.07㎡ (0.076才)


名称	石番号	横	縦	厚	数量	図示	図示 全て切放し
立上り	⑦	620	59	30	1	✓	
↓	⑧	620	54	↓	1	✓	

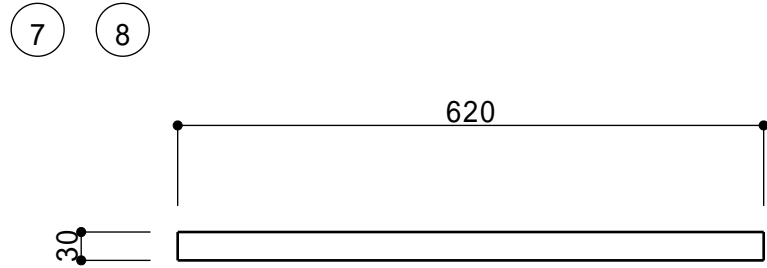

⑦ ⑧

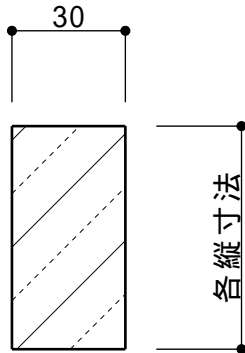

R 水垂れ加工について

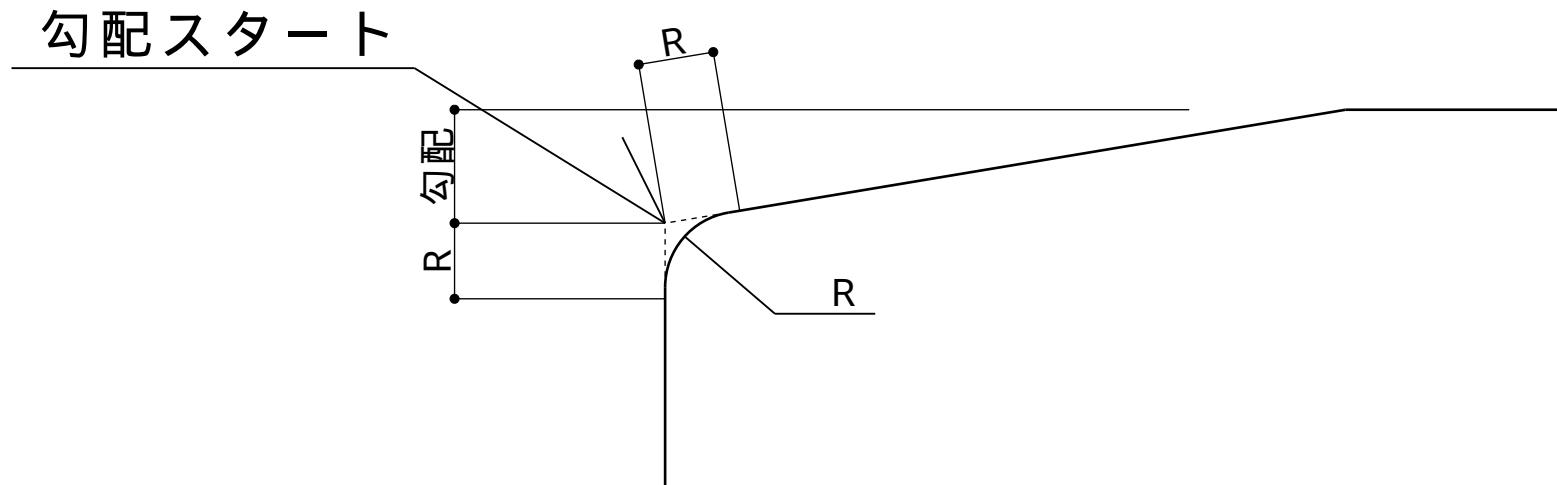



勾倍率が違う時の R と R の繋ぎめ等は綺麗にごまかす

厚物

G:¥マイドライブ¥9お客様¥たあ¥竹田鈴子様¥お墓¥外柵伝票.jww


No. 7	工事番号 BW95		発注先 新禧石材 様		工事名 竹田家の墓		現場連絡先		営業 藤田(秀)	設計(作図) 高森
	石種 G603-L		仕上げ 本磨き, JET		目地	縞目	つけ代	単位 mm	ページ数 4.375才	

名称	石番号	横	縦	厚	数量	図示	図示
台座	9	1695	956	75	1	✓	印以外 本磨き(天端一部 JET)

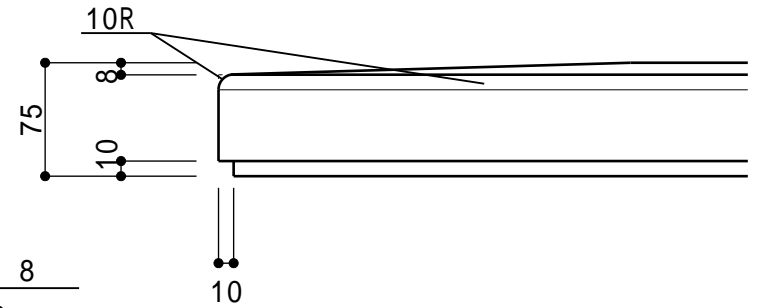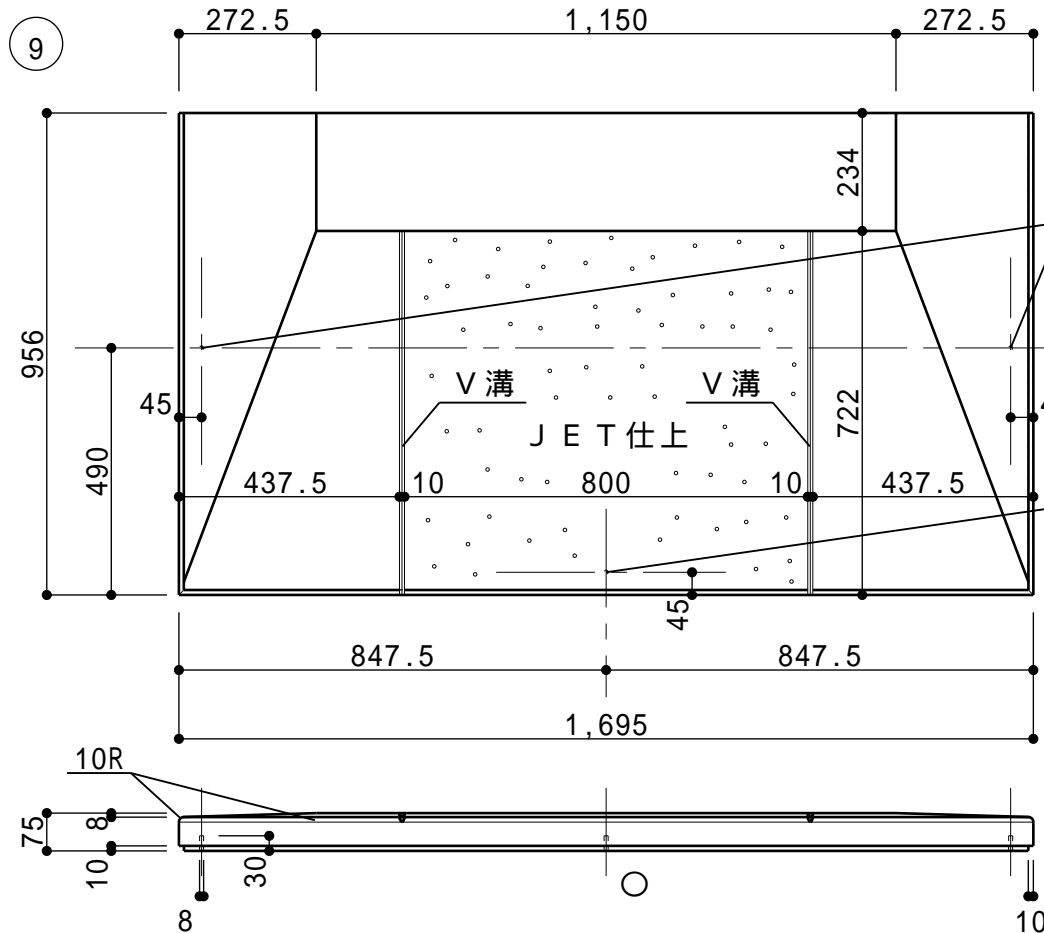


下端穴あけ 8
深さ 30

下端穴あけ 8
深さ 30

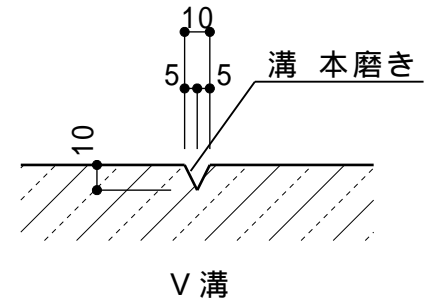

V溝


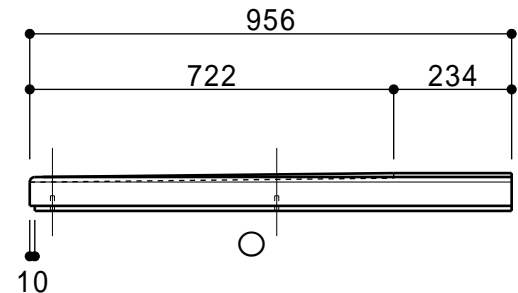


厚物

G:¥マイドライブ¥9お客様¥たあ¥竹田鈴子様¥お墓¥外柵伝票.jww


No. 8	工事番号 BW95		発注先 新禧石材 様		工事名 竹田家の墓		現場連絡先		営業 藤田(秀)	設計(作図) 高森
	石種 G603-L		仕上げ 本磨き		目地	縞目	つけ代	単位 mm	ページ数 4.375才	

名称	石番号	横	縦	厚	数量	図示	図示
台座	⑩	1695	956	75	1	✓	印以外全て 本磨き

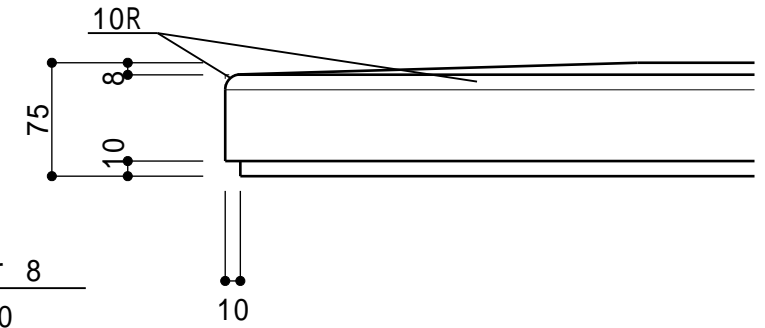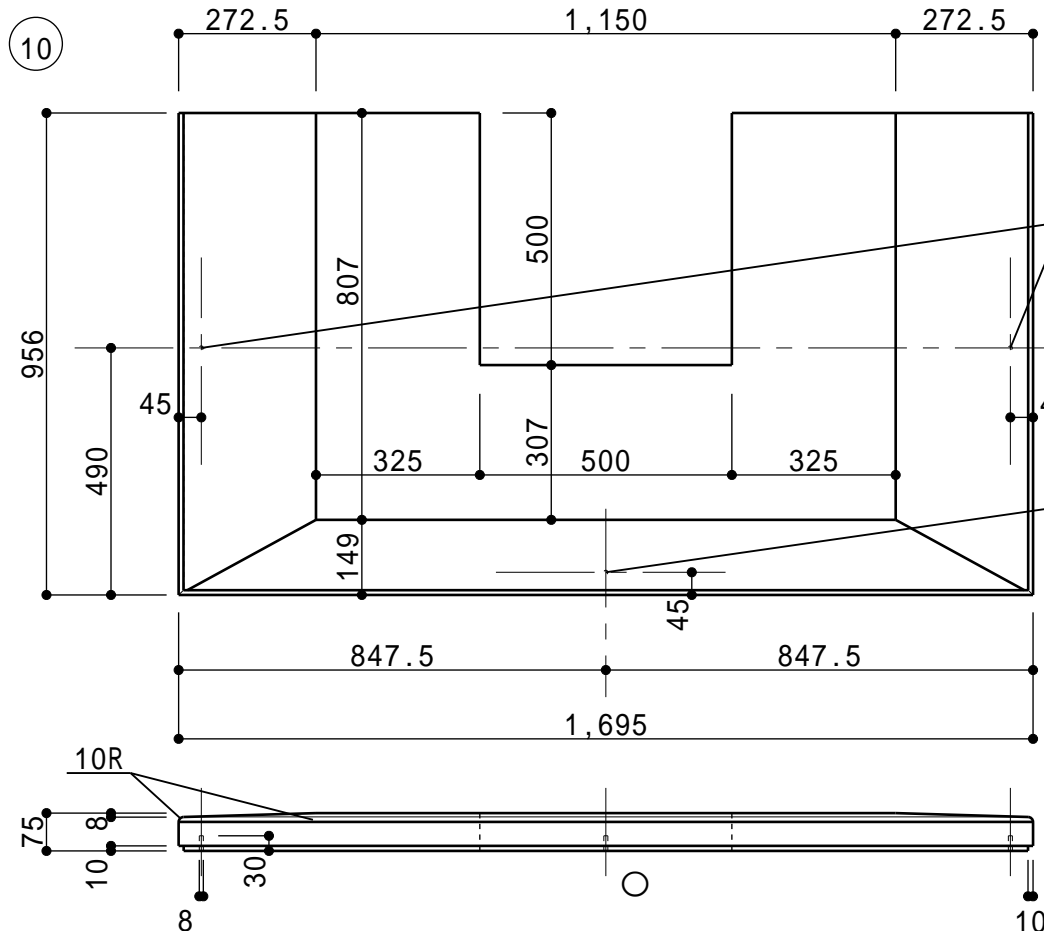

下端穴あけ 8
深さ 30

下端穴あけ 8
深さ 30

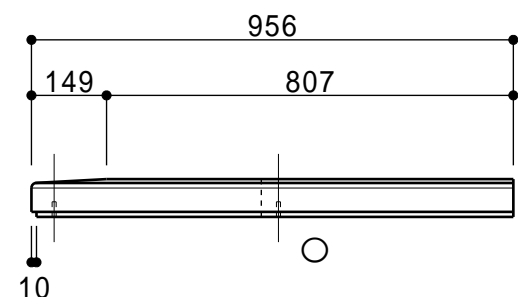



板材

G:¥マイドライブ¥9お客様¥たあ¥竹田鈴子様¥お墓¥外柵伝票.jww

No. 9	工事番号 BW95	発注先 新禧石材 様	工事名 竹田家の墓		現場連絡先	営業 藤田(秀)	設計(作図) 高森
	石種 タンブラウン	仕上げ 本磨き	目地	縞目	つけ代	単位 mm	ページ㎡数 0.266㎡ (0.239才)

名称	石番号	横	縦	厚	数量	図示	図示
ホ-タ-	⑪	984.5	48.2	25	1	✓	
	⑫	984.5	46		1	✓	
	⑬	846	47		1	✓	
	⑭	846	47.9		1	✓	

⑪ ~ ⑭

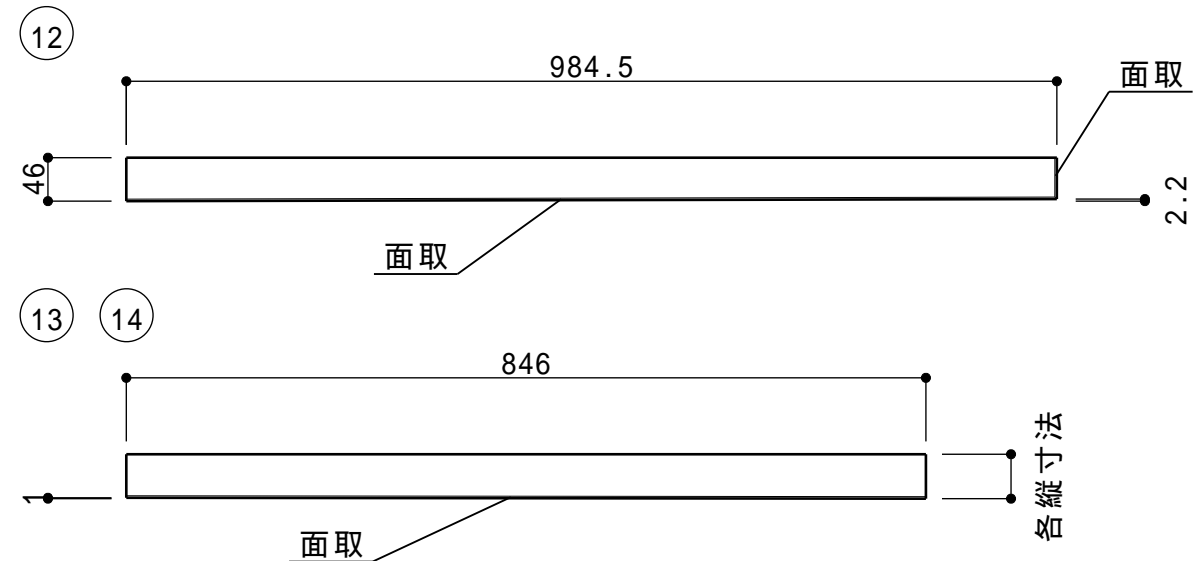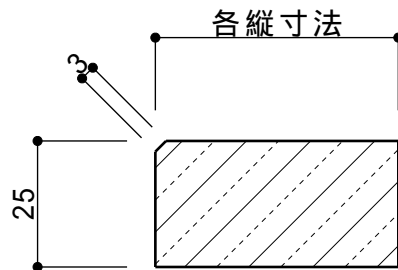



板材

G:¥マイドライブ¥9お客様¥たあ¥竹田鈴子様¥お墓¥外柵伝票.jww

No. 10	工事番号 BW95	発注先 新禧石材 様	工事名 竹田家の墓		現場連絡先	営業 藤田(秀)	設計(作図) 高森
	石種 タンブラウン	仕上げ 本磨き	目地	縞目	つけ代	単位 mm	ページ㎡数 0.094㎡ (0.085才)

名称	石番号	横	縦	厚	数量	図示	図示
ホ-タ-	15	985.5	49.3	25	1	✓	
√	16	985.5	46.5	√	1	✓	

15 16

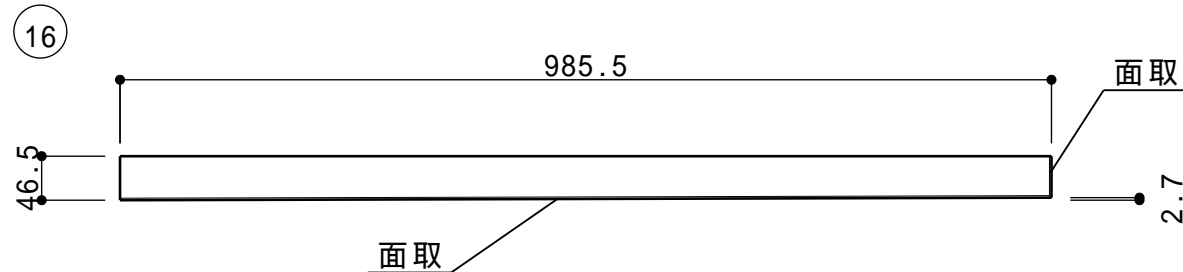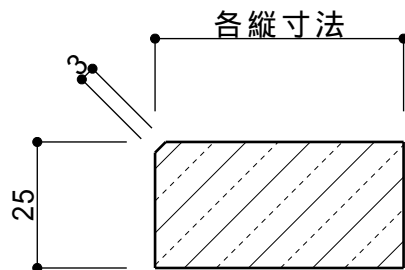

2024年09月25日

BW95 竹田家		石種 M1 - H(緑)(本磨き)			単位:mm	
番号	名称	横	縦	厚	数量	才数
1	脇台	600	330	75	1	0.535
2	脇台脚	300	345	75	2	0.559
					合計	1.094


伝票番号

1

印以外全て磨き

単位：mm

1

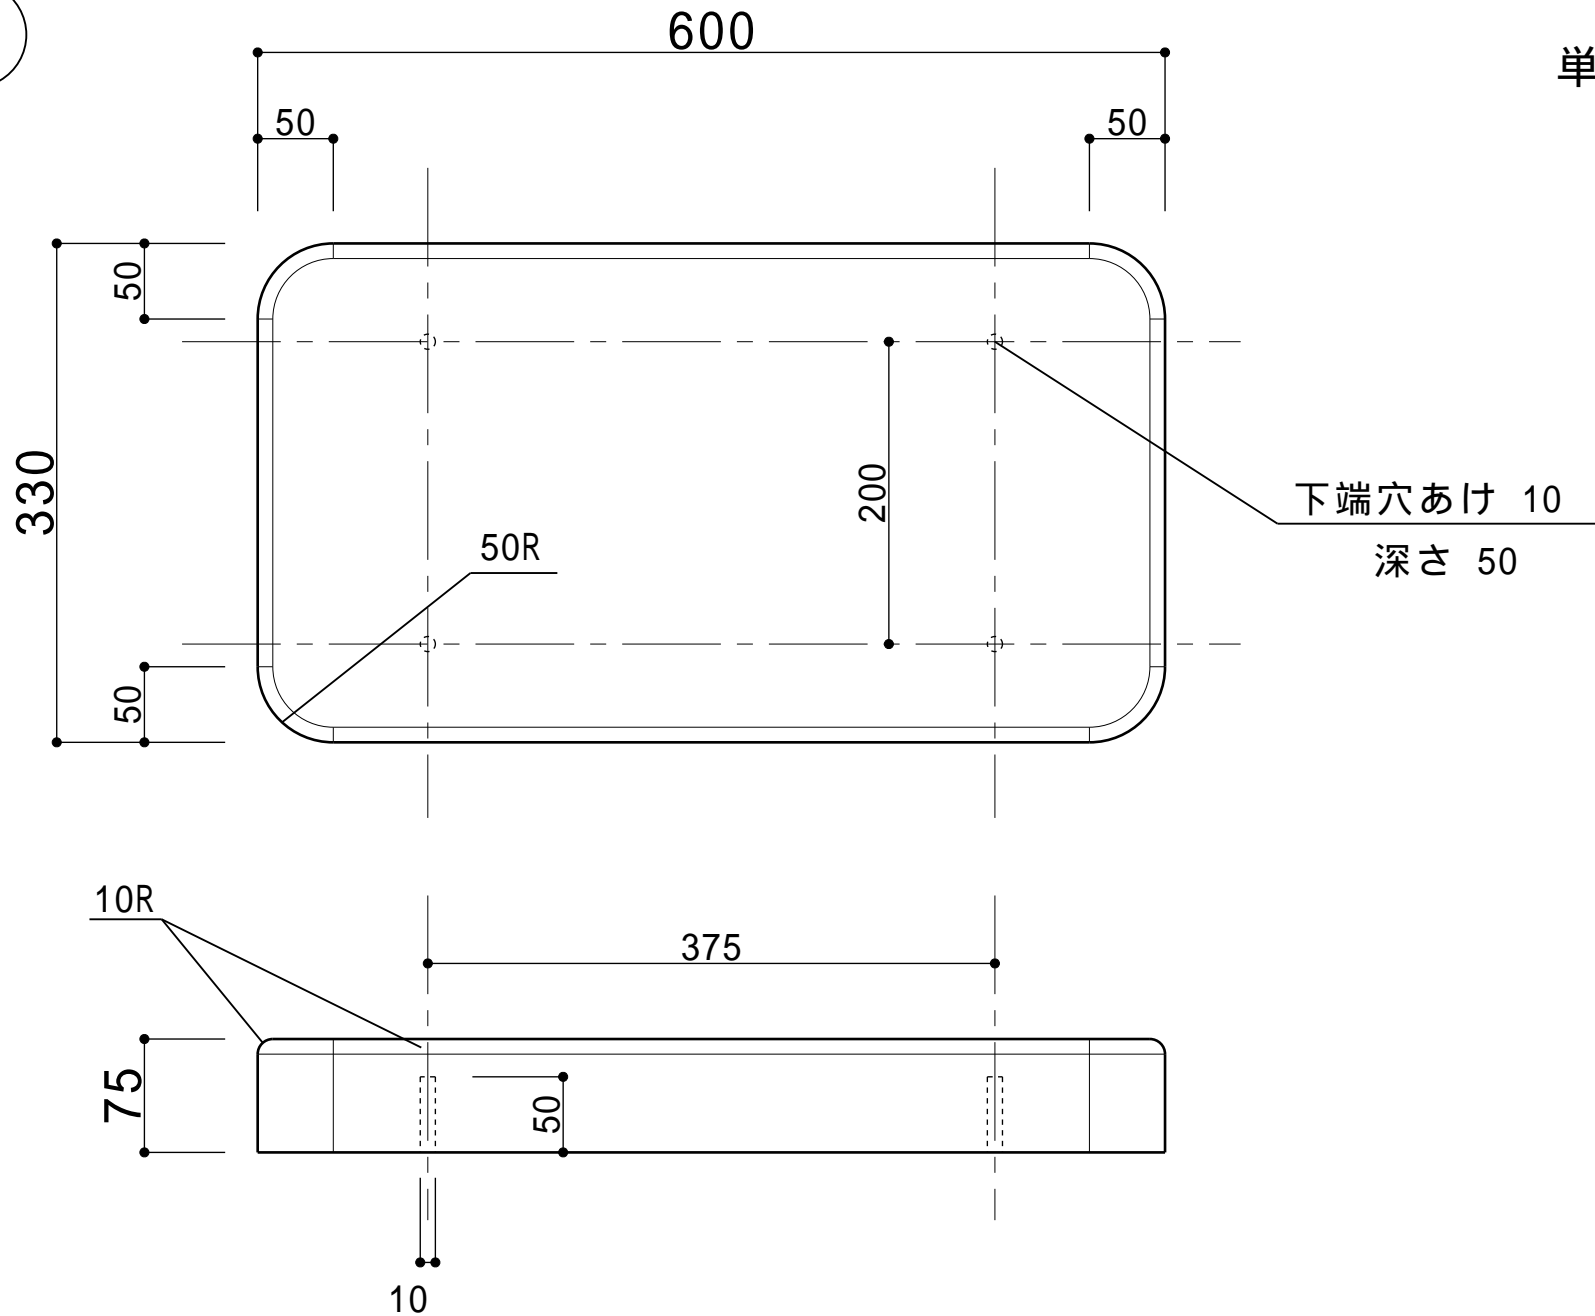



伝票番号

2

印以外全て磨き

単位：mm

2

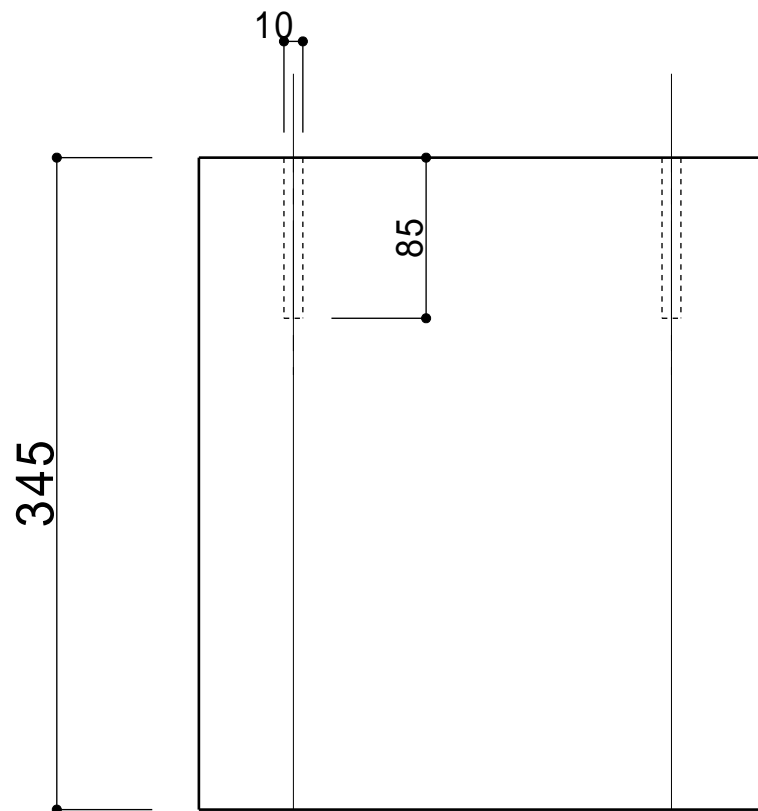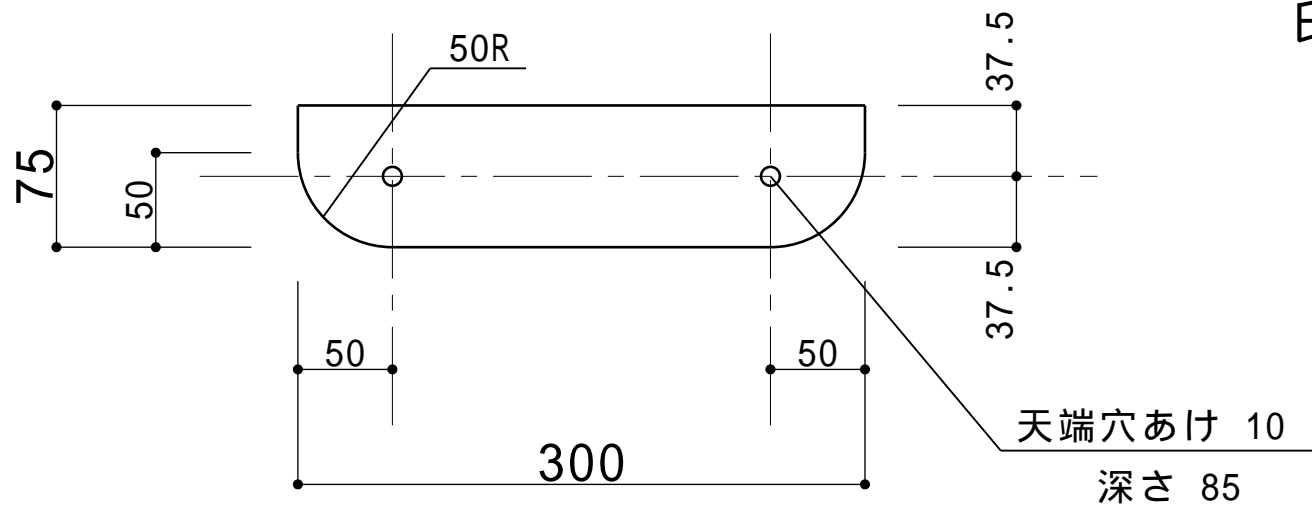

最終


伝票番号

3





B W 9 5 竹田家

単位：mm

脇台 M 1 - H (緑) 本磨き




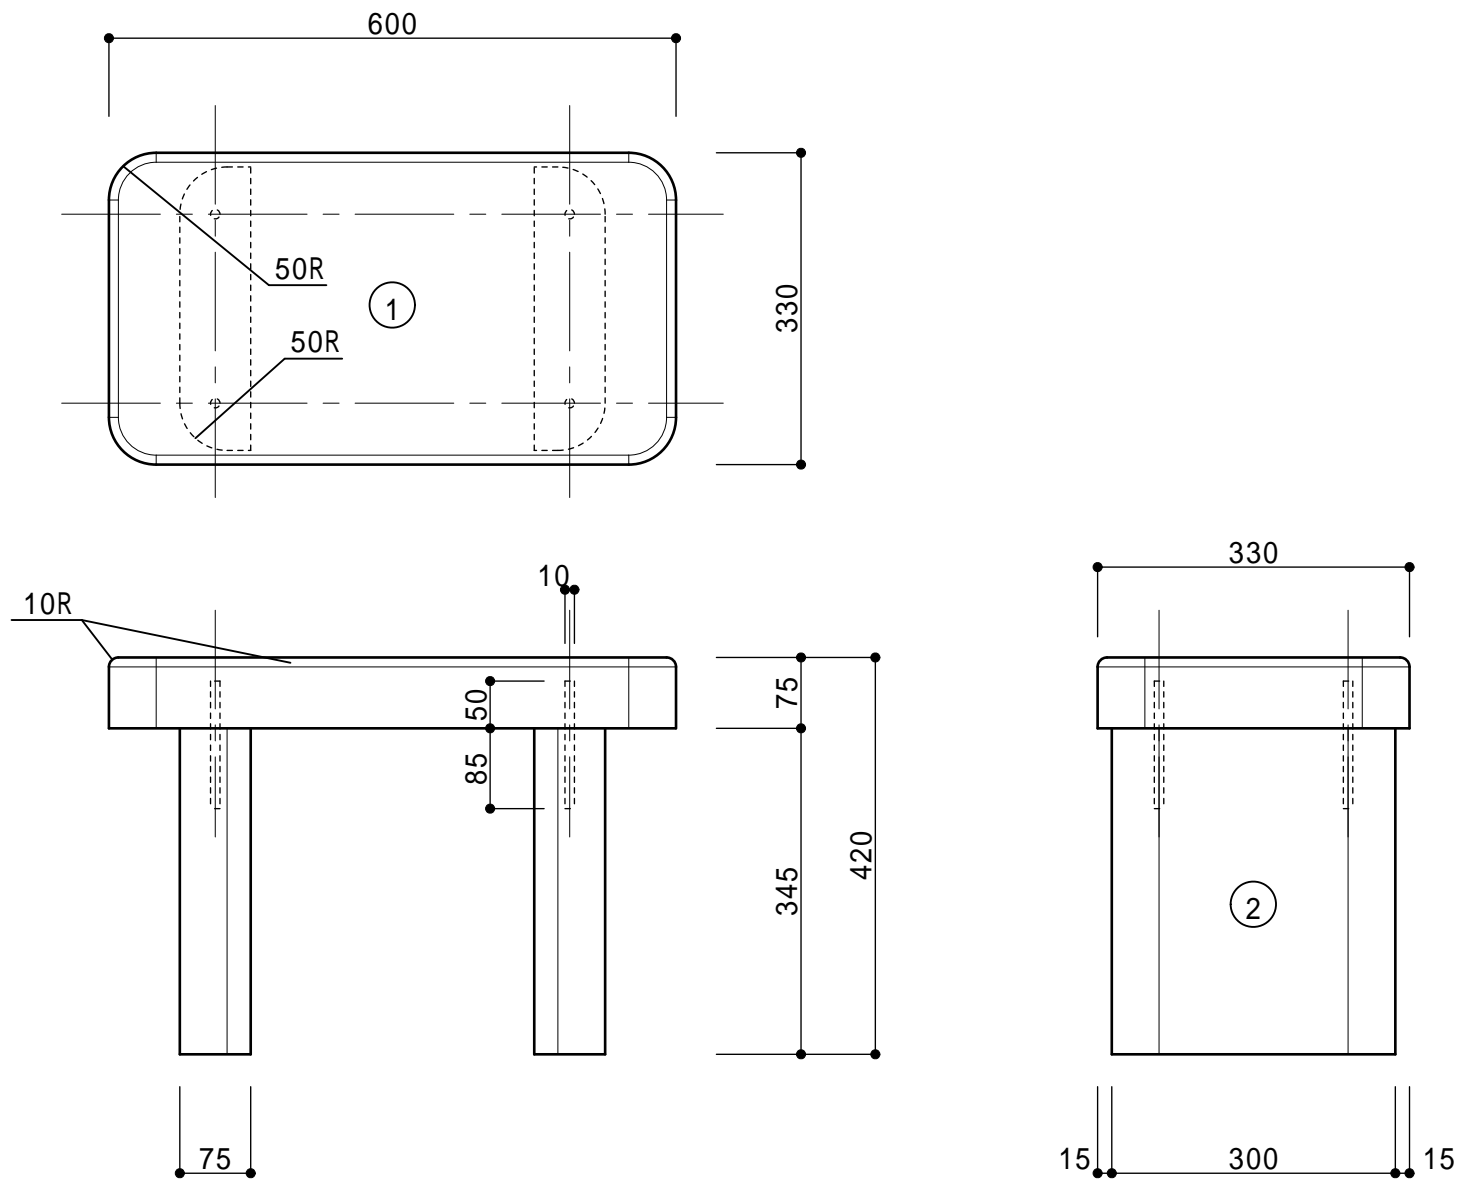


1.094才

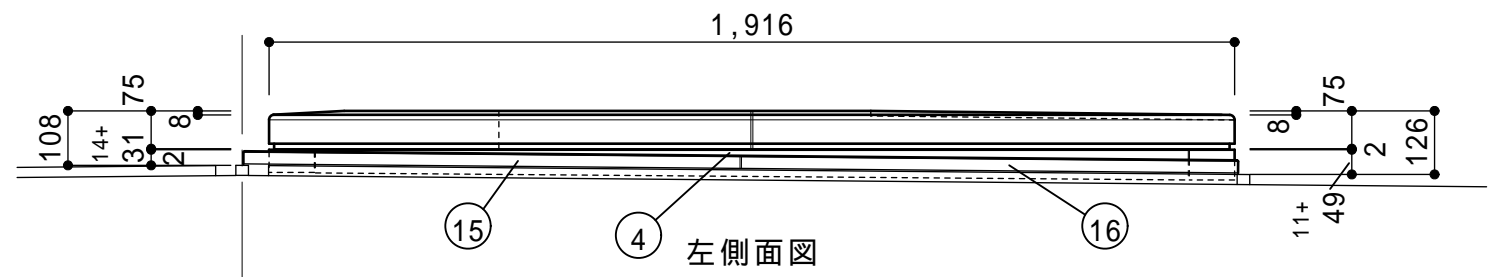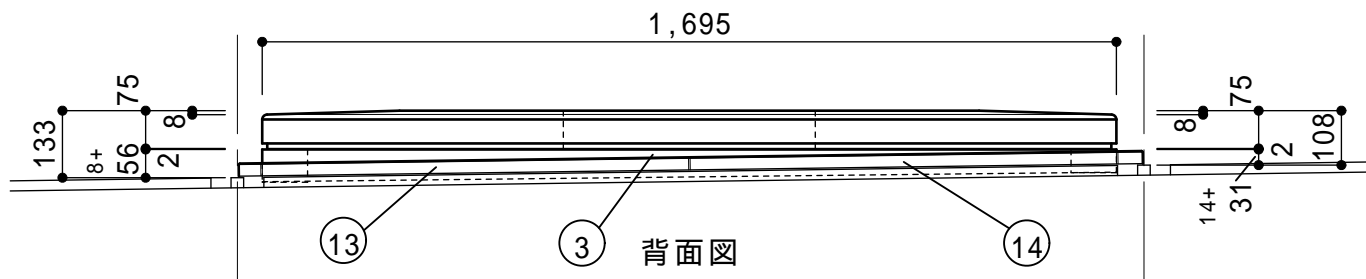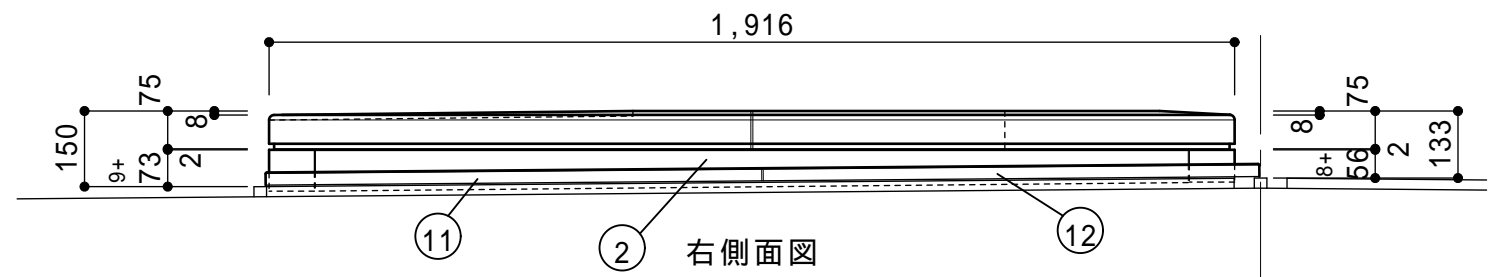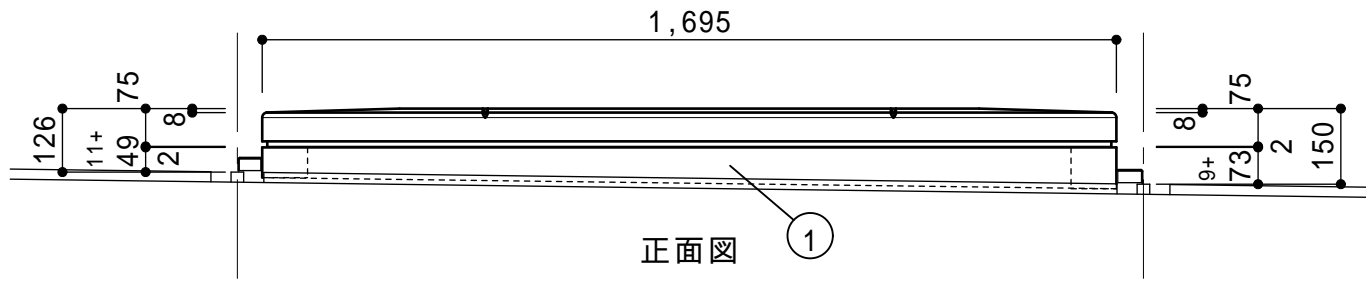

受注先	竹田 鈴子 様		納期	作図	作図日	名称												memo
現場名	輝峰苑 D - 7 6		工場	年 月 日	高森	24年09月10日	石種											
工事番号	係	営業	運送	年 月 日	図面番号	縮尺	仕上											
B W 9 5	様	藤田(秀)	取付	年 月 日		1/15	数量											

一級建築士事務所 登録第(1)1045号
 富山県知事(特27)第4466号
 藤田石装(株)
 富山市三郷5番地 TEL(076)478-3200 設計専用 (076)478-4858
 FAX(076)479-1119 TEL・FAX
 E-mail: info@fujita-stone.co.jp https://www.fujita-stone.co.jp

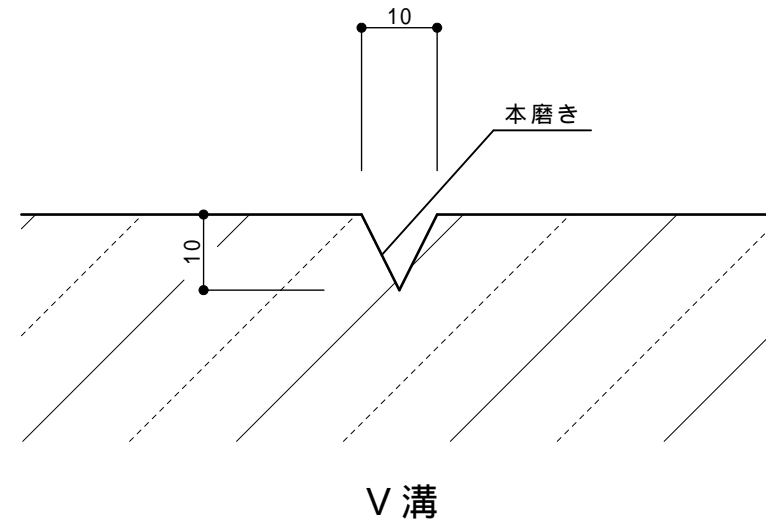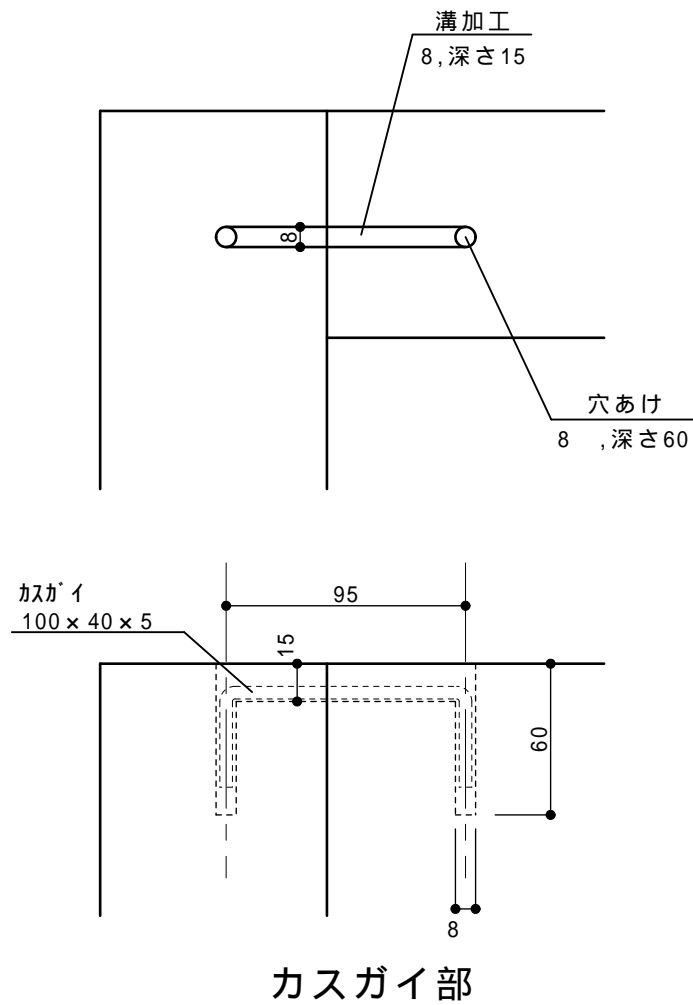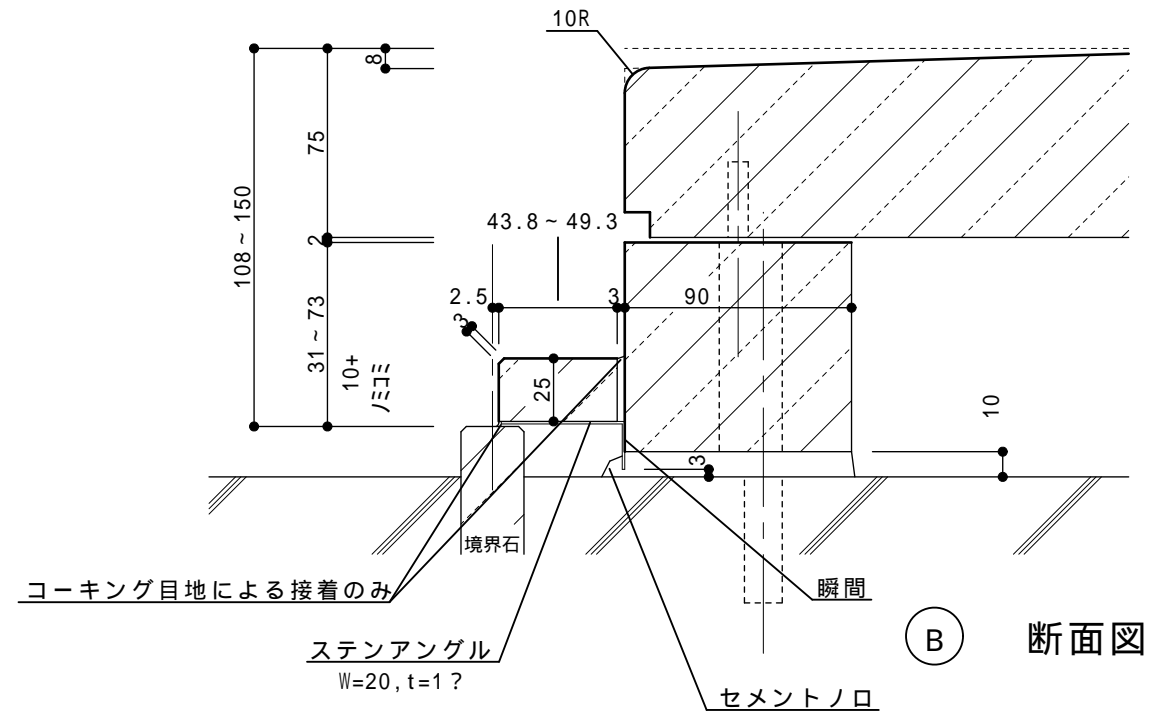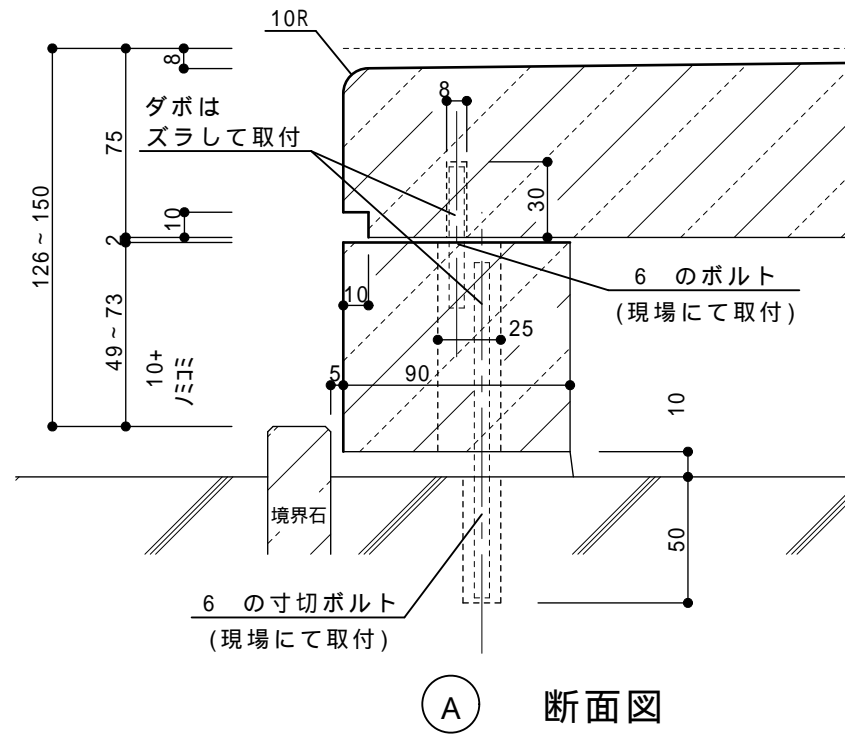

受注先	竹田 鈴子 様		納期	作図	作図日	名称											memo
現場名	輝峰苑 D - 7 6		工場	年月日	高森	24年09月10日	石種										
工事番号	係	営業	運送	年月日	図面番号	縮尺	仕上										
BW95	様	藤田(秀)	取付	年月日		1/3 1/1	数量										

一級建築士事務所 登録第(1)1045号
 富山県知事(特27)第4466号
 藤田石装(株)
 富山市三郷5番地 TEL(076)478-3200 設計専用 (076)478-4858
 FAX(076)479-1119 TEL・FAX
 E-mail: info@fujita-stone.co.jp https://www.fujita-stone.co.jp