



店舗正面




店舗側面




店舗側面

①

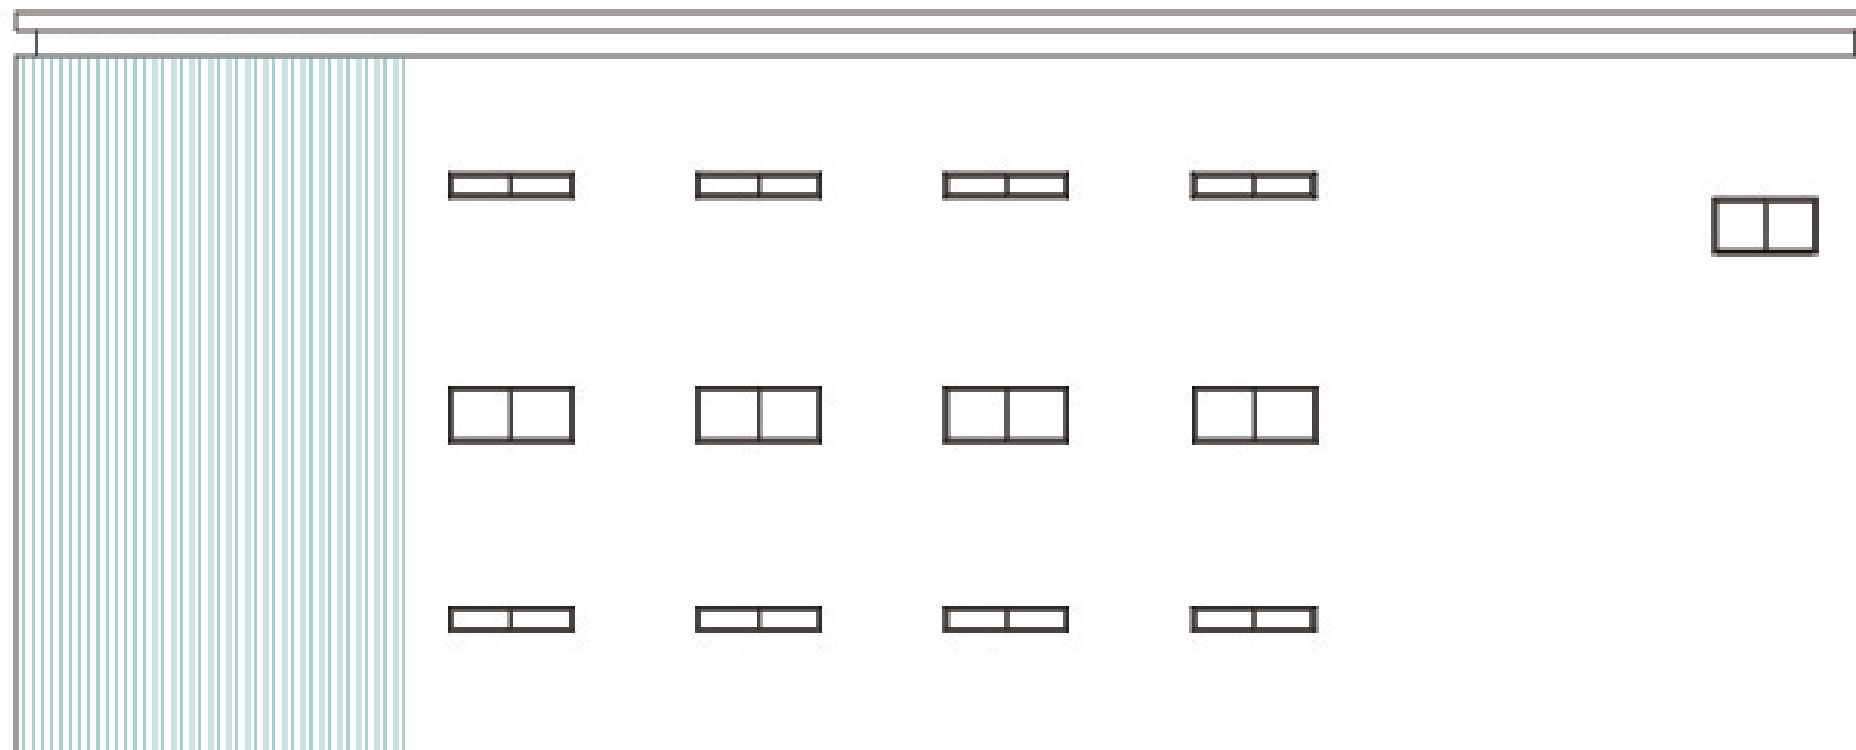

②

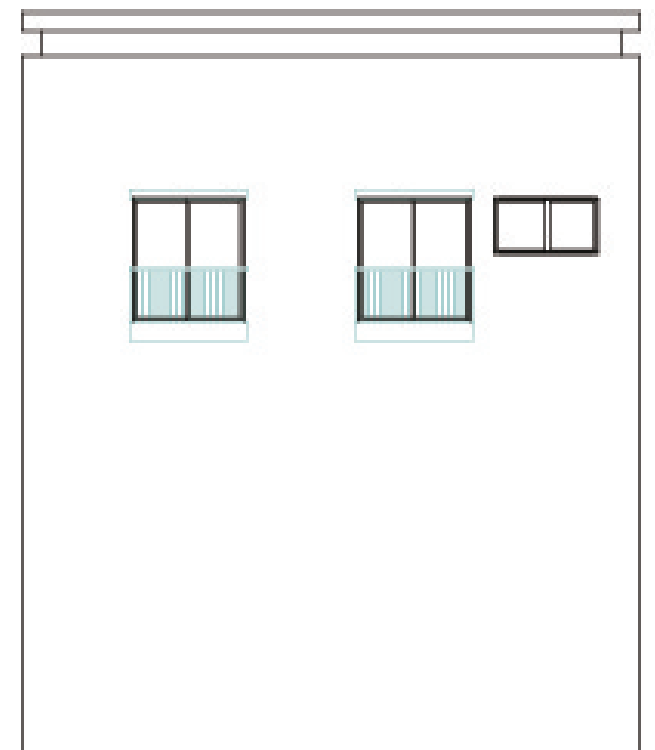

店舗側面①② 2ヶ所のデザイン