

標識の位置 ○

道路の位置の指定台帳	
告示年月日	27年 4月 17日
告示番号	第 343号
告建番号	第 166号
指定年月日	27年 3月 17日
指定番号	第 1333号

区・支所・地方事務所第 号 注意

二、道路の幅員及び長さの單位は「メートル」(小數点以下二位迄)とする。この圖中に地名番号、土地所有者及び土地使用者氏名(管理者のある場合)

[illegible]


圖面作成者の住所氏名(印) 遊谷



696

第4号様式

凡例

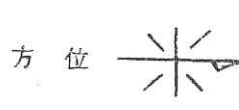

下水
塀
玄関

予定建築物
既存建築物

敷地界
地番界

字界
大字界

町村界
郡界

都市計画路線
既存道路

予定する道路の位置
指定された道路の位置及び建築線

廃止される道路の位置
申請する道路の位置

文都建証第14188号


この写しは、原本と相違ないことを証明する。

令和6年1月10日


文京区長

成澤廣修

位置図 1/3000

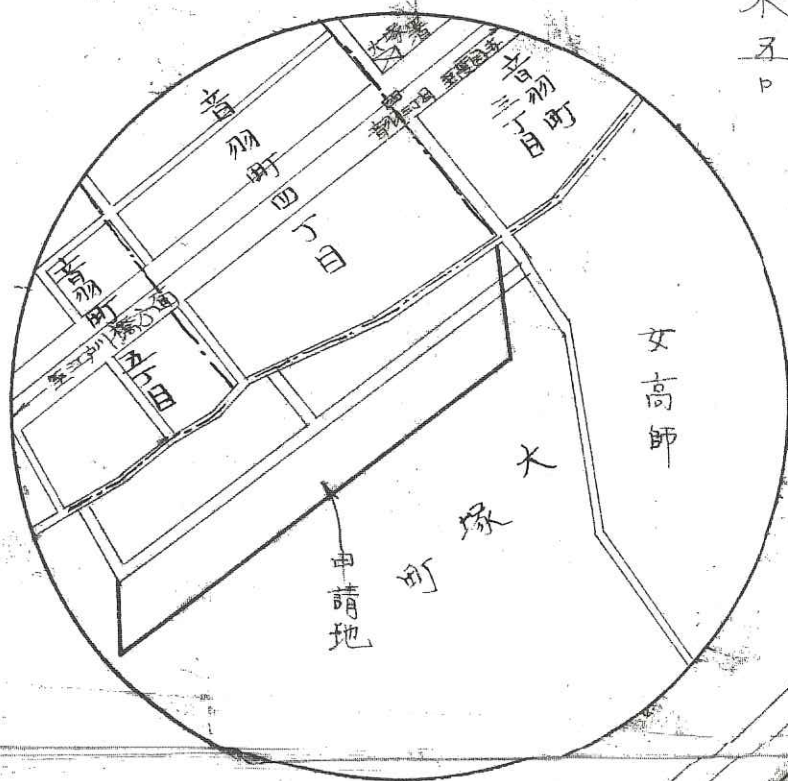

道路位置表示方法
道路と宅地界は土留石積
及石標を以て表示す
道路築造方法
土留切取り後砂利を敷均
し充分転圧し宅地界に
前記土留石積を爲す
延長 二四四米
幅員 四米
切 二米五

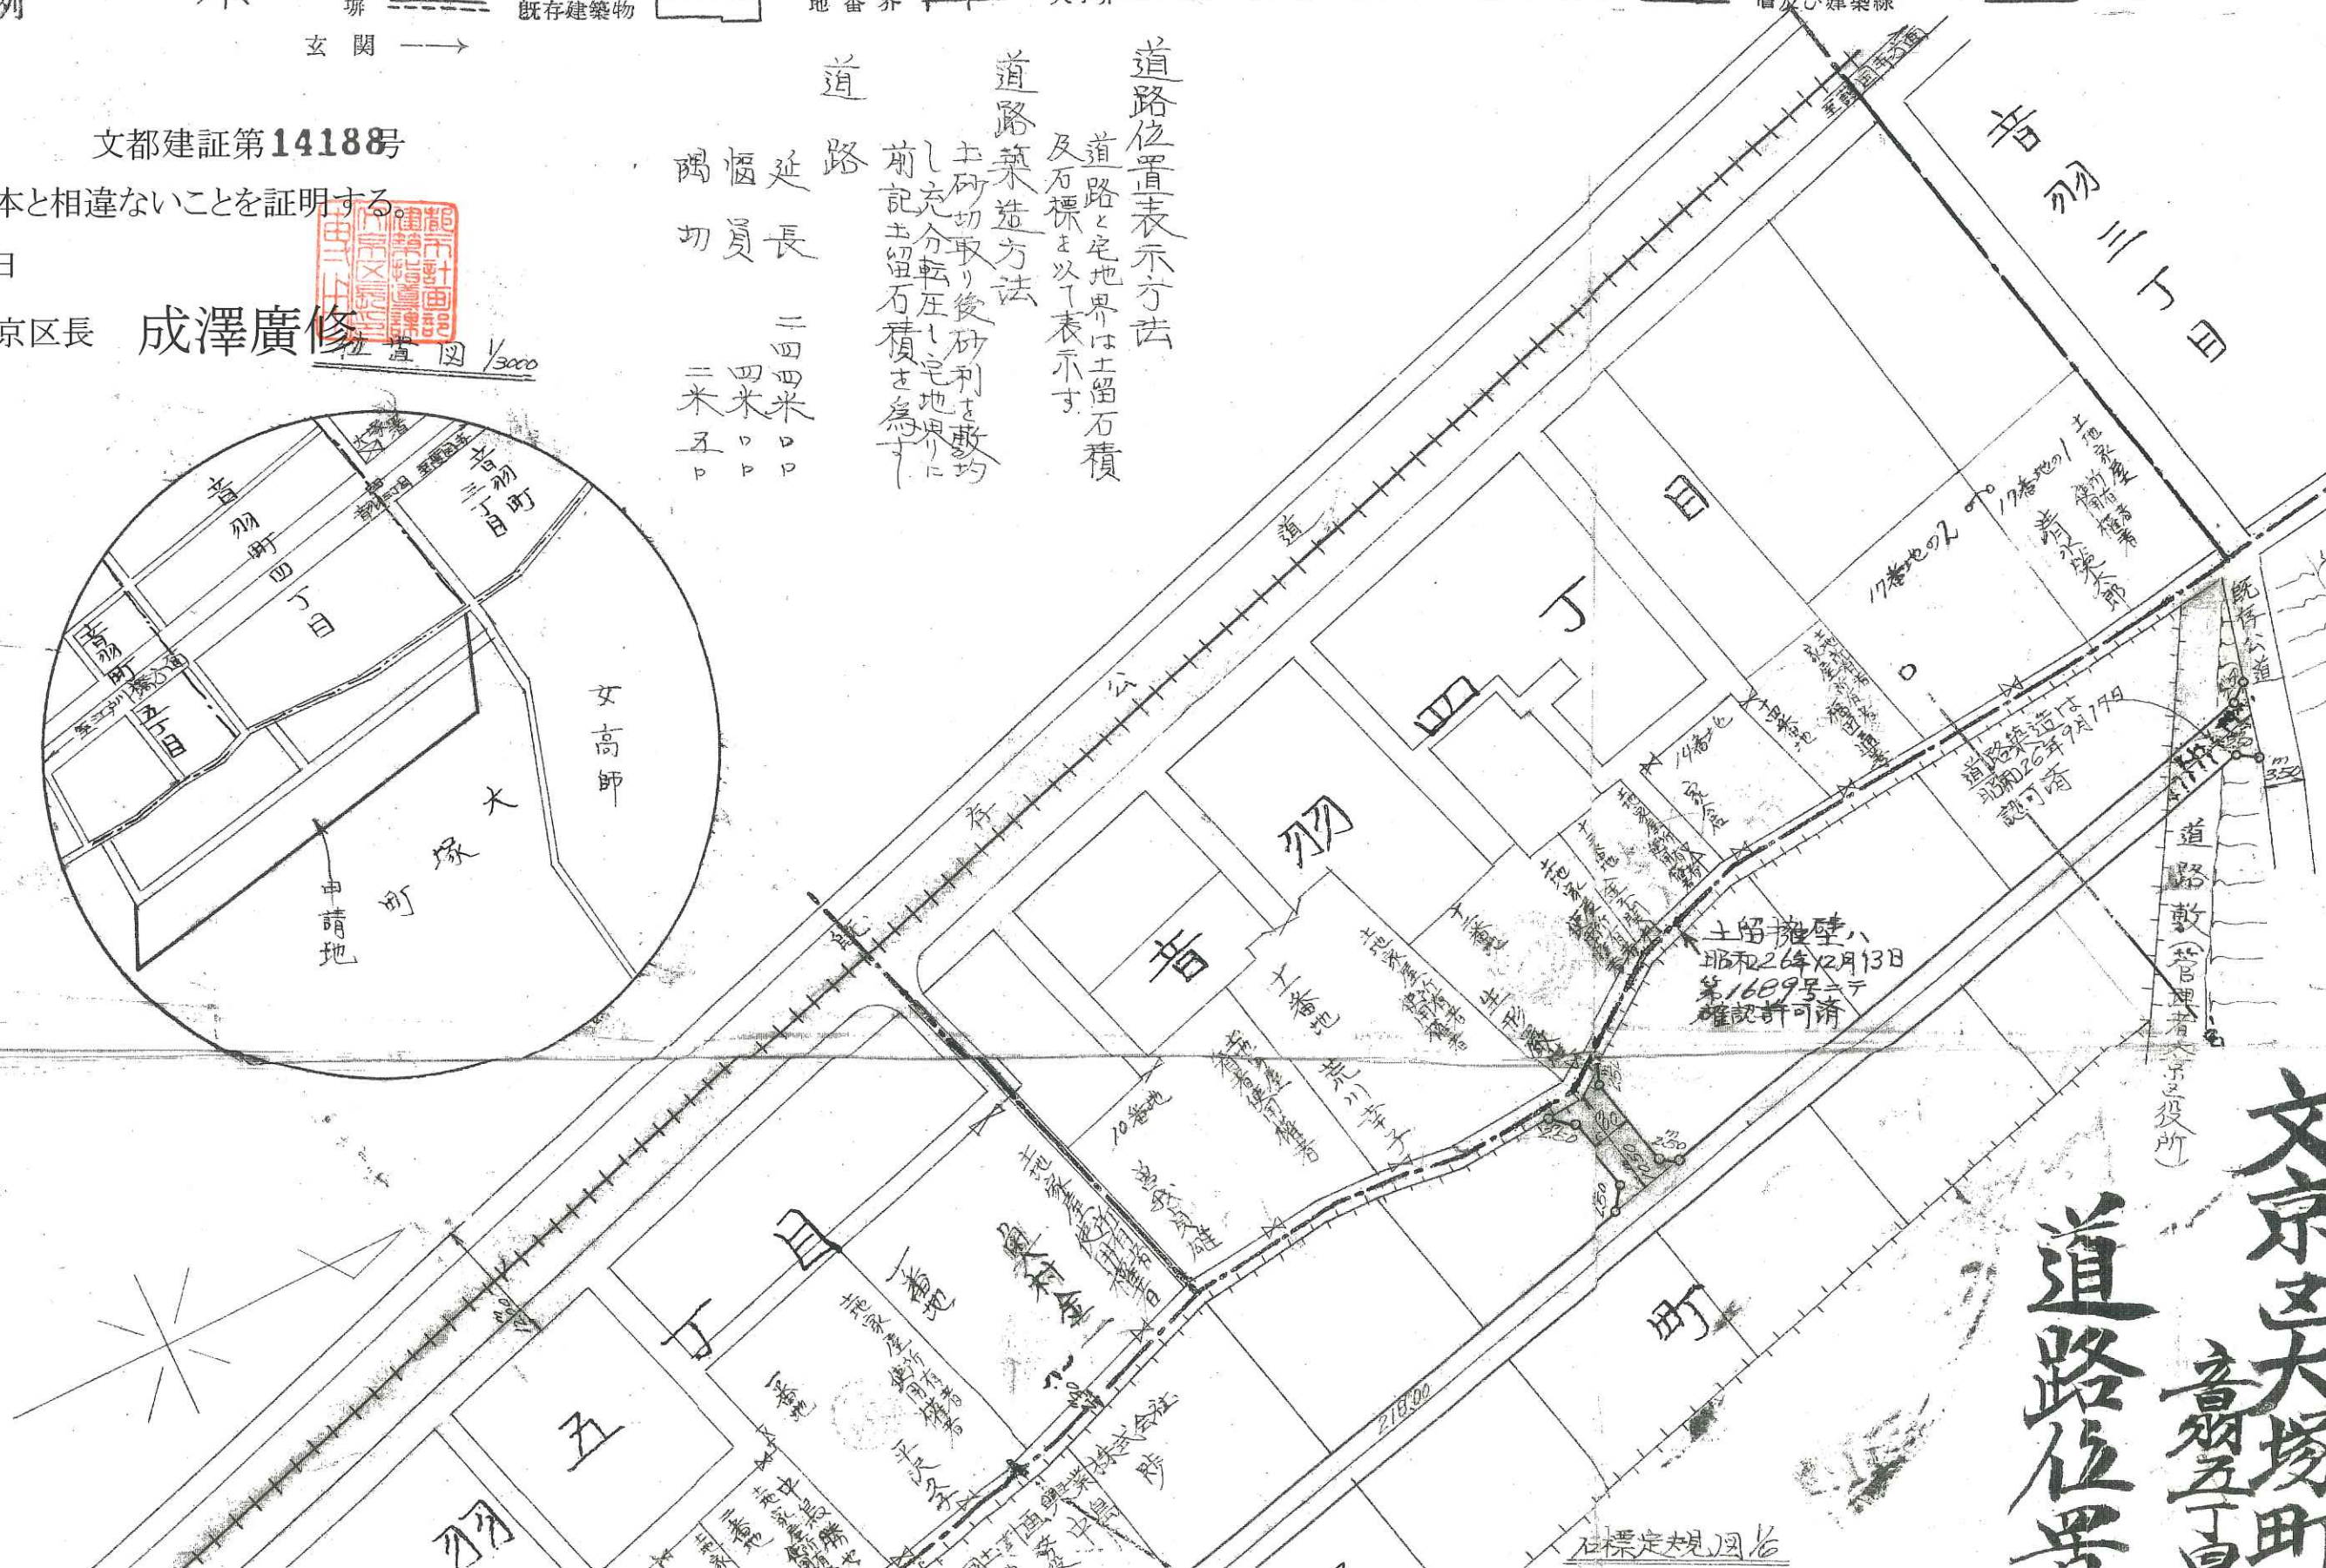

道路位置

文京区大塚町
音羽町

号 注意

一、道路の幅員及び長さの単位は「メートル」(小数点以下二位迄)とすること。
二、圖中に地名番号、土地所有者及び土地使用者の氏名(管理者のある場合は其の住所氏名)を記入すること。

通り道路の住置
諸致します

安井誠一郎殿

住

所

氏

名

印

田三丁目五番地

京都文京区役所

京都水戸片

安井誠一郎

区長 井田卓三

国土計画興業株式會社
常務取締役 中島 勝

土地所有者、管理
者、使用者の別
土地所有者
使用者

住

所

氏

名

印

文京区五丁目一七番地

川村忠三郎

下承管理 京都府 安井誠一郎の調印

調印 合済 (認可調印による)

安井誠一郎

土地家倉氏宅は常時不在に候 諸調印を得られずせん


圖面作成者の住所氏名(印)

田三丁目五番地 国土計画興業株式會社 常務取締役 中島 勝

文京区大塚町五十六番地の五〇〇二
高野五丁目一七番地

道路位置指定申請圖


縮尺 六百分の一

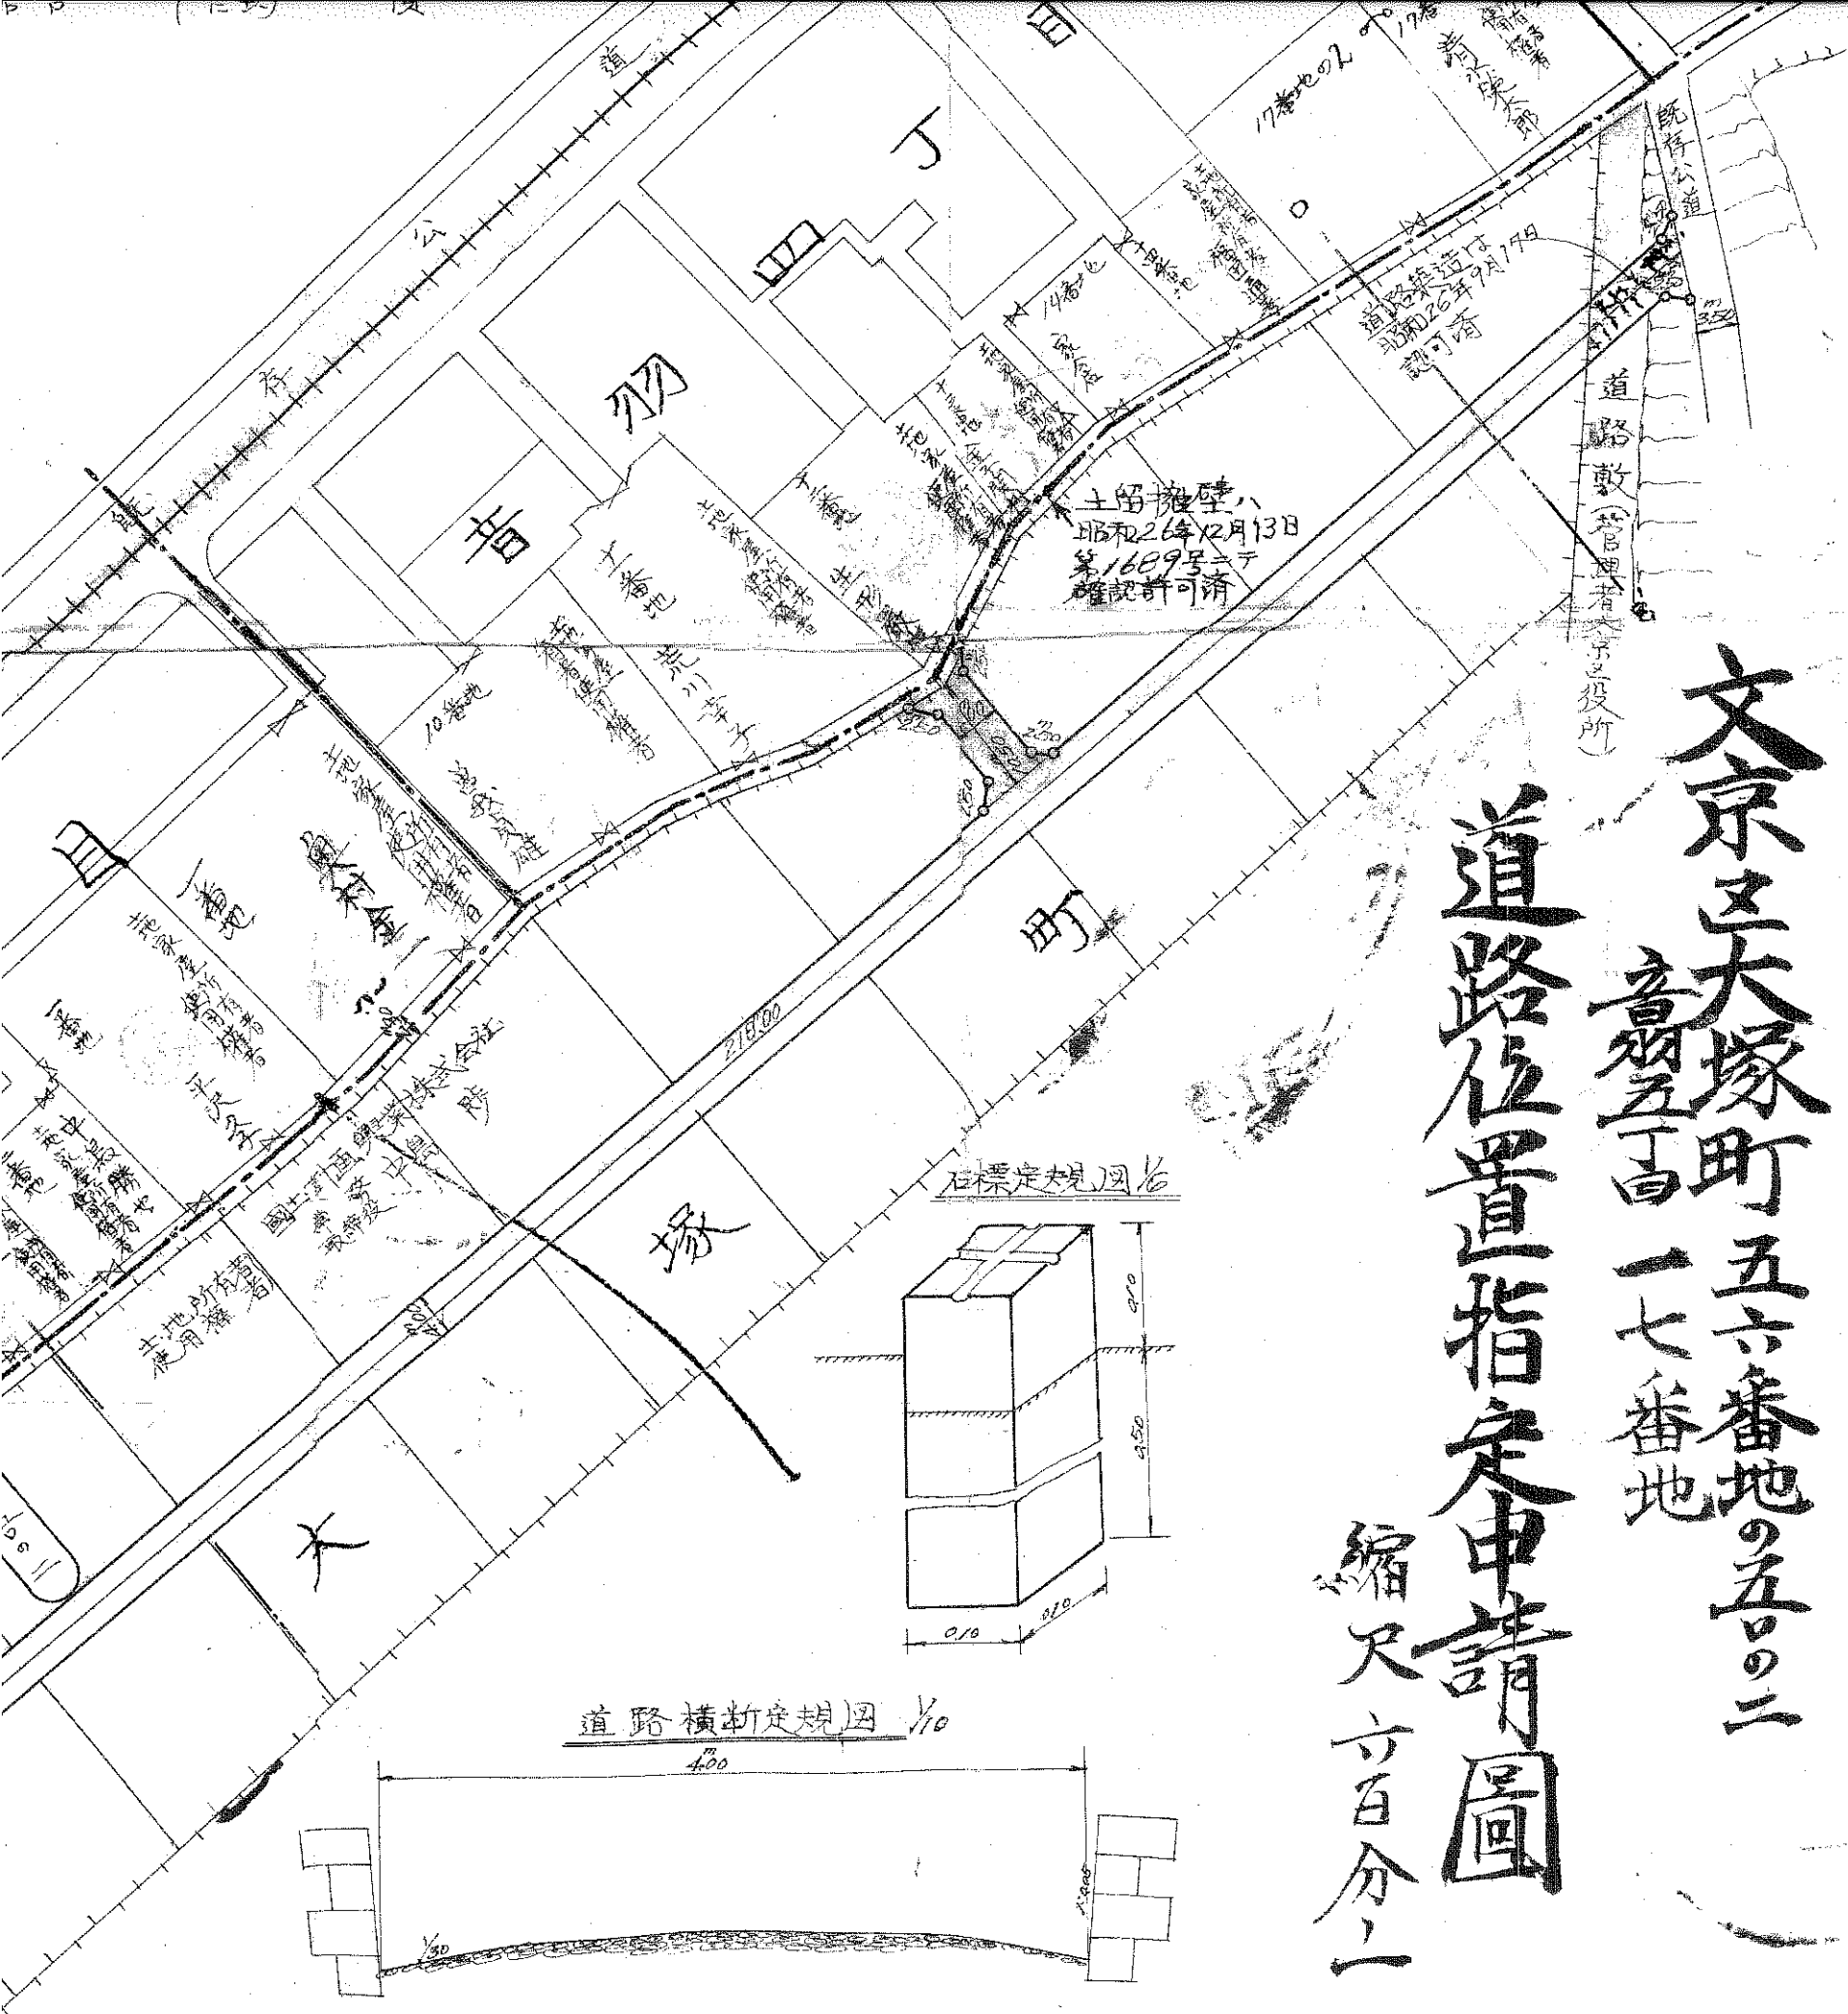


文京区大塚町五十六番地の五〇の二
 第五〇番地
 道路敷(官署有官署役所)

道路位置指定申請圖


縮尺六百分一

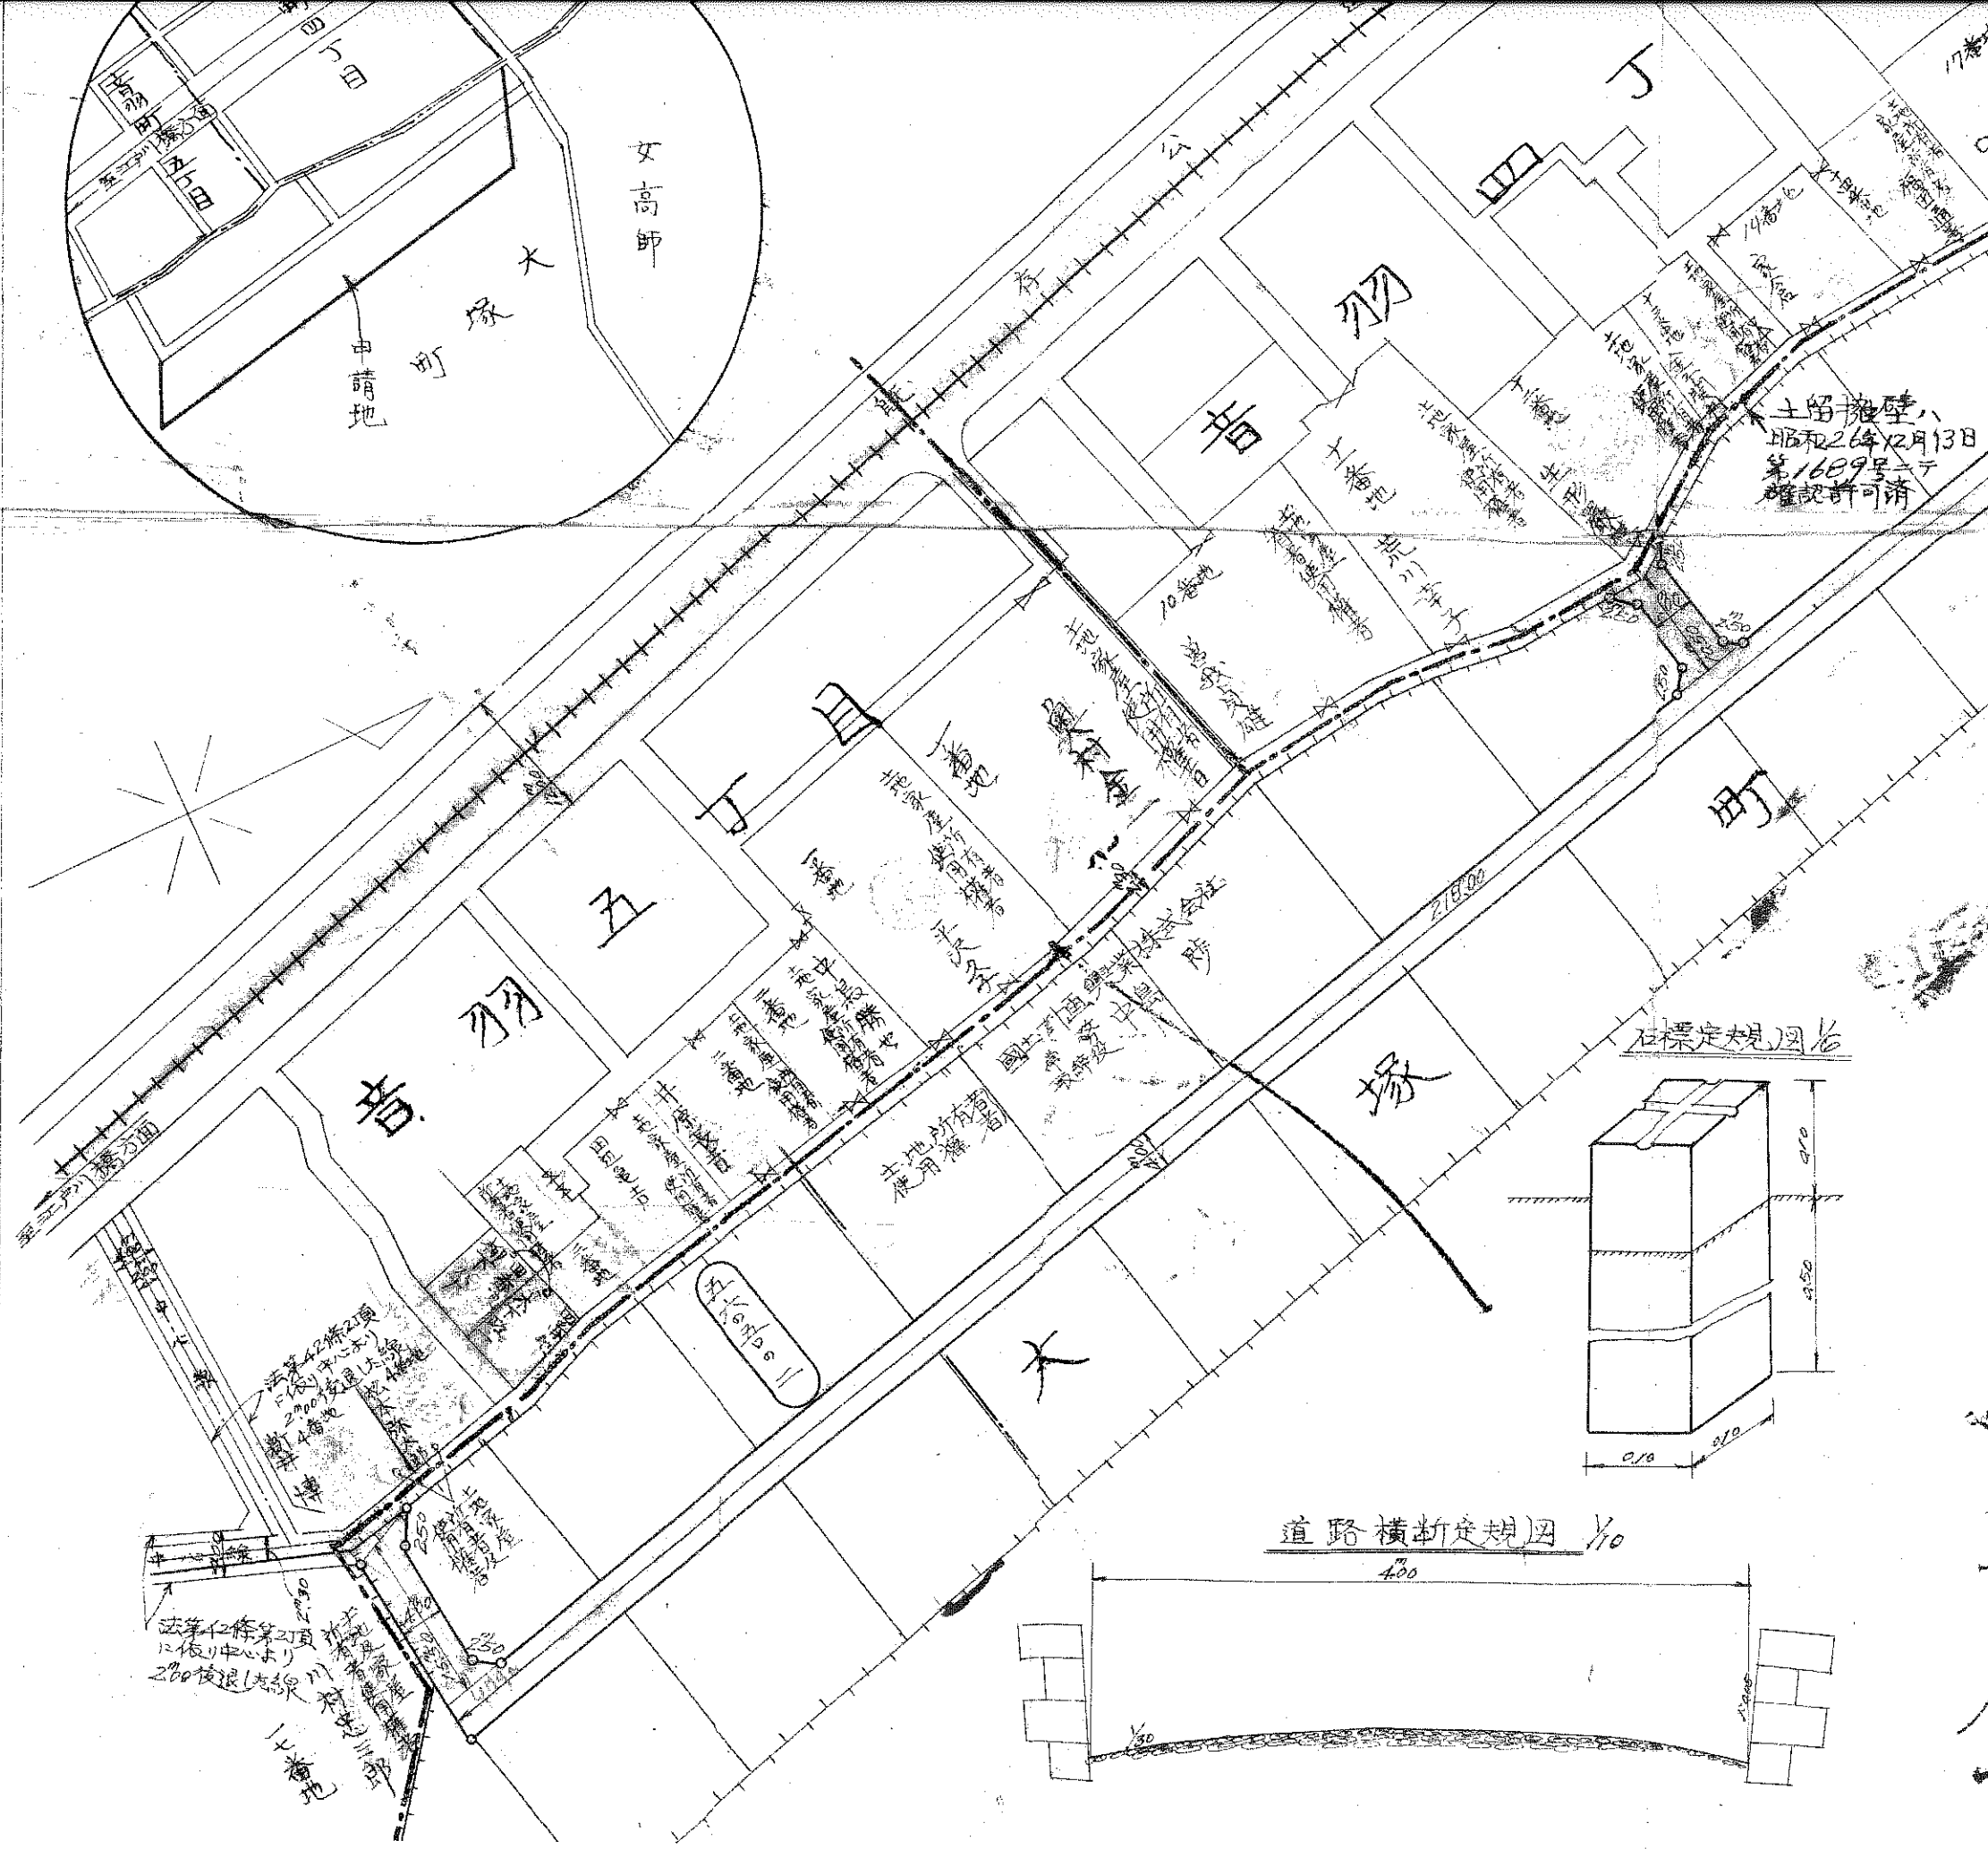

石標定規図

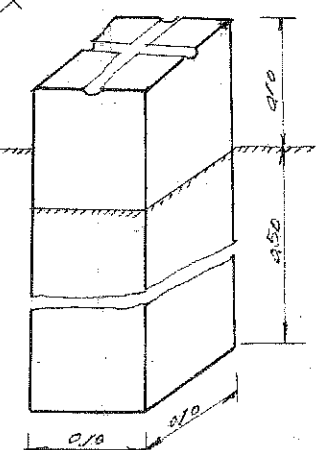

道路横断定規図

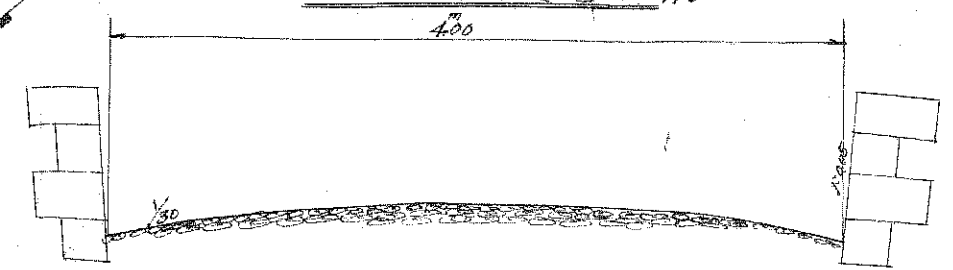

法第42條第2項
 に依り中心より
 200メートル以内
 に在りしを
 17番地