


敷地面積 未定			用途地域：未定		防火地域：未定		
			高度地区：未定		日影規制：未定		
建築面積 56.41㎡			建蔽率	未定			
			建蔽消化率	未定			
延床面積			容積率対象外部分				施工床面積
			ポーチ	ルーフバルコニー			
2階	51.71㎡	15.64坪		4.70㎡			56.41㎡
1階	55.28㎡	16.72坪	1.13㎡				56.41㎡
延床面積 106.99㎡		32.36坪	容積率	未定			112.82㎡
(3LDK)			容積消化率	未定			

- ・プロトタイプ設計の為、現況に依り計画変更となる場合があります。
- ・土地の高低差は考慮していません。レベル測量に依り計画変更となる場合があります。
(平均地盤高さ＝設計GLとしています。)
- ・行政協議に依り計画変更となる場合があります。
- ・青文字(法令対応)の箇所を変更すると、法令に適合しなくなる場合があります。
- ・鉄骨造（コンテナハウス）を想定しています。

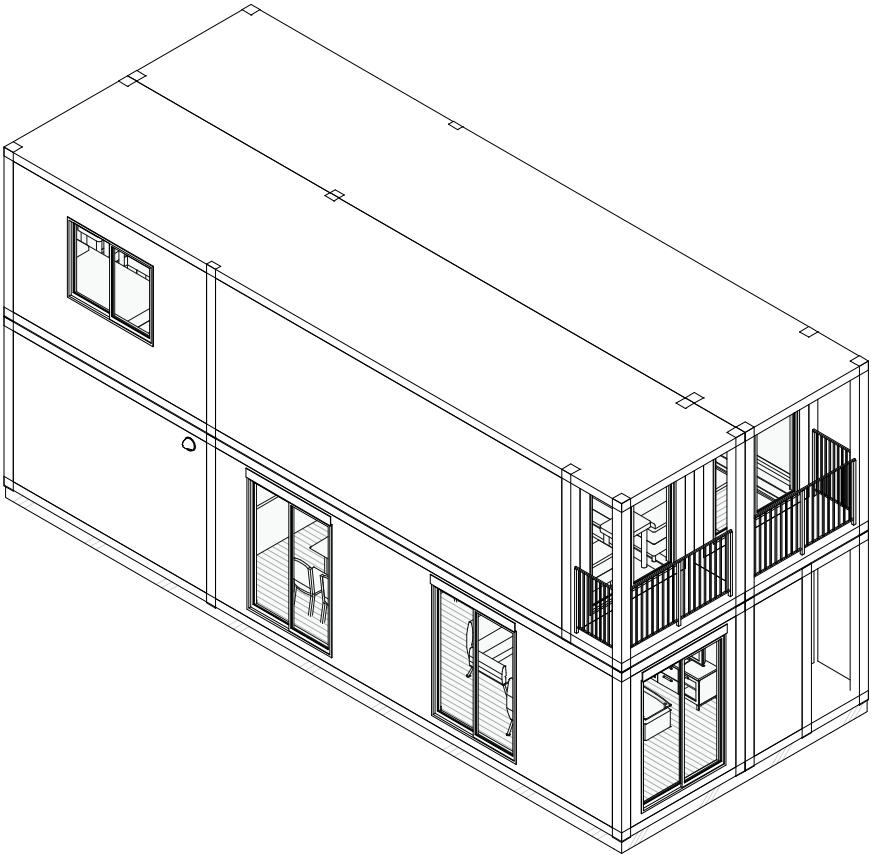

■ アイソメトリック図

コンテナハウス 3LDK 2階建て Aタイプ

計画概要

縮尺：(A3) 1：1

図面番号 01

1 2 3 4

40ftコンテナ外寸: 2,438

4,876 4,696 180 2,258 90

1,042.5 3,163.5 2,460 910 4,393.5 42.5

ルーフバルコニー

洋室(1)
14.57 m²
(8.8帖)

ウオーク・スルー・クローゼット
5.67 m²
(3.42帖)

クローゼット
D 4,150
(ハンガー・パイプ付)

洋室(2)
10.1 m²
(6.1帖)

廊下

吹抜け

DN

クローゼット
D 4,150
(ハンガー・パイプ付)

洋室(1)
9.48 m²
(5.73帖)

2,305.5 2,258 40ftコンテナ外寸: 2,438 4,876 180 2,258 90


1,042.5 3,163.5 7,763.5 3,483.5 42.5

1 2 3 4

40ftコンテナ外寸: 2,438

[illegible]


貸貸不動産経営管理士((1)090595号)

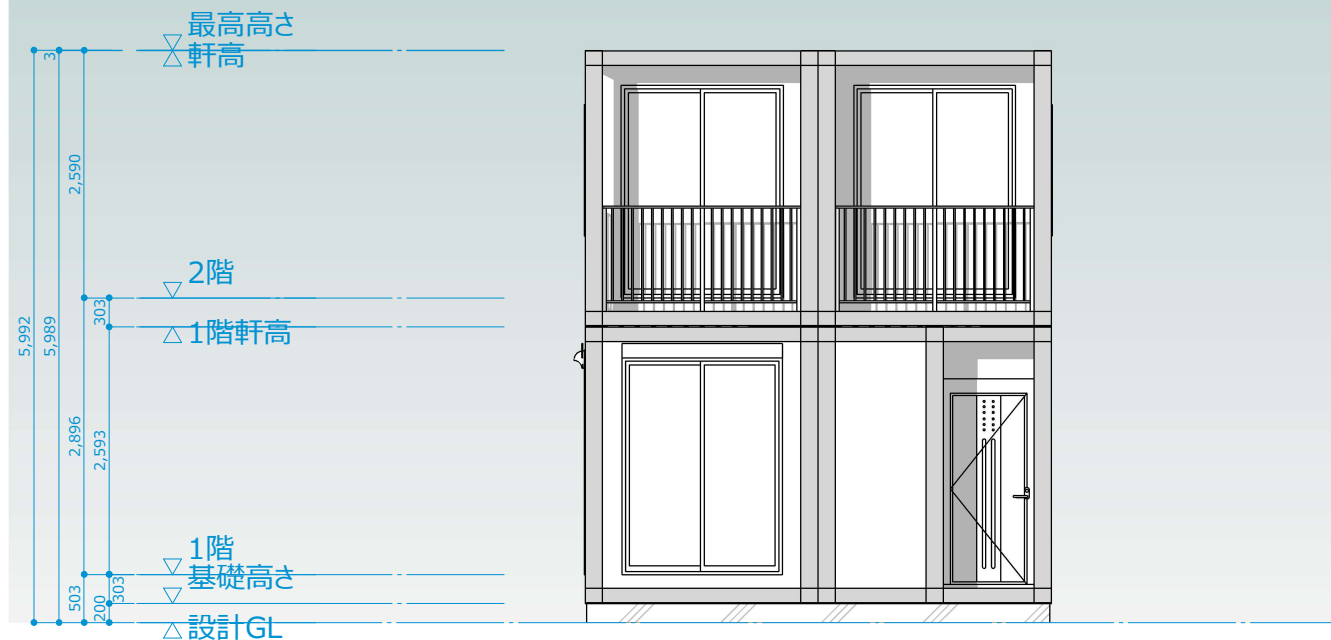


南側立面図



東側立面図

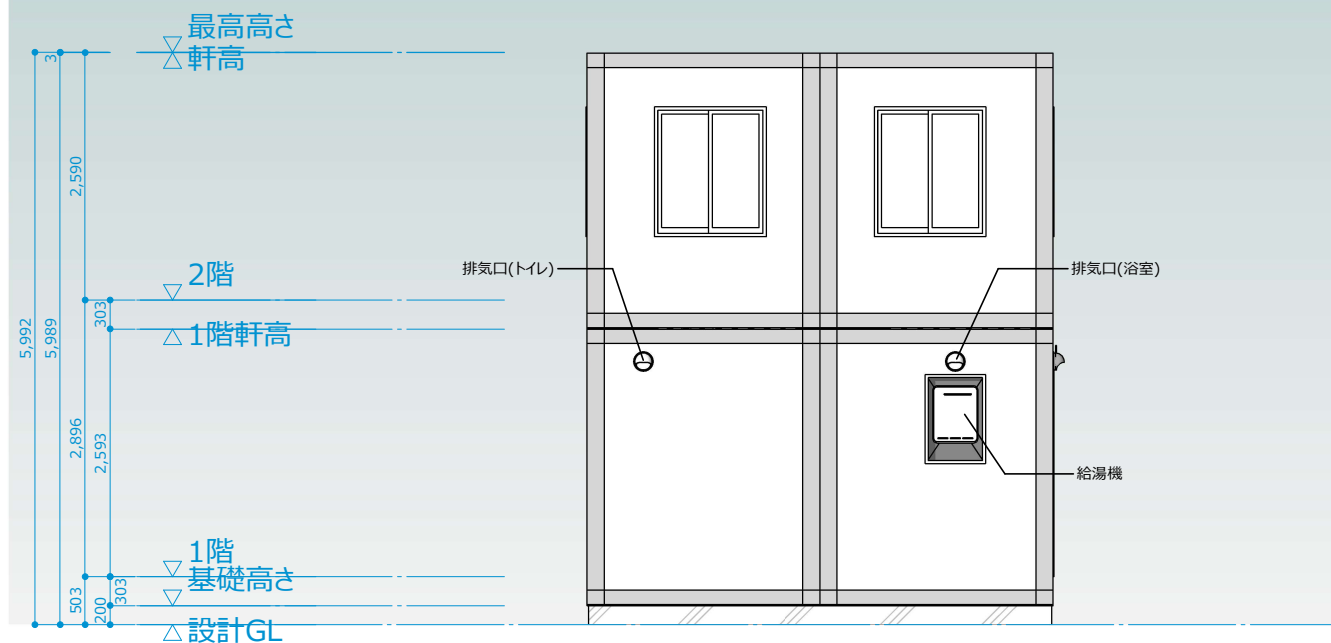

北側立面図

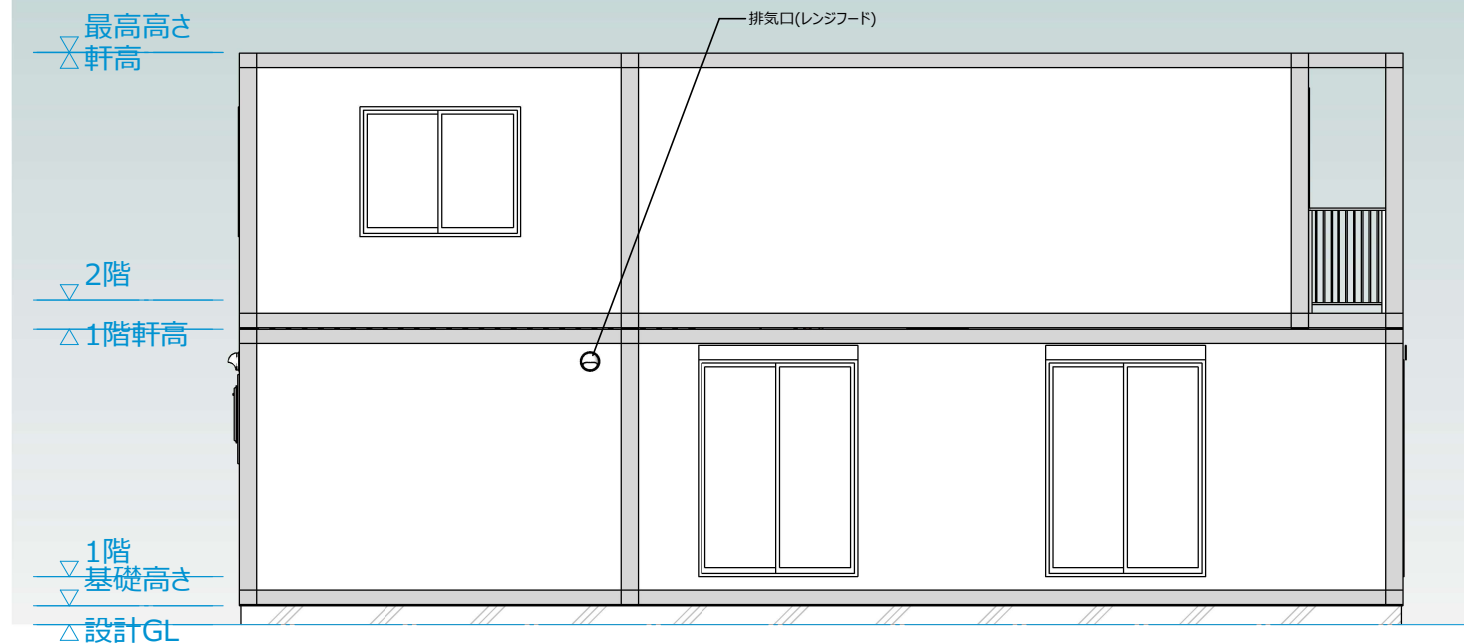

西側立面図

コンテナハウス 3LDK 2階建て Aタイプ

立面図

縮尺: (A3) 1 : 75

図面番号

03

3DアトリエXYZ
一級建築士(第274749号)
賃貸不動産経営管理士((1)090595号)



コンテナハウス 3LDK 2階建て Aタイプ

外観パース

縮尺: (A3)

図面番号

04

3DアトリエXYZ
一級建築士(第274749号)
賃貸不動産経営管理士((1)090595号)