



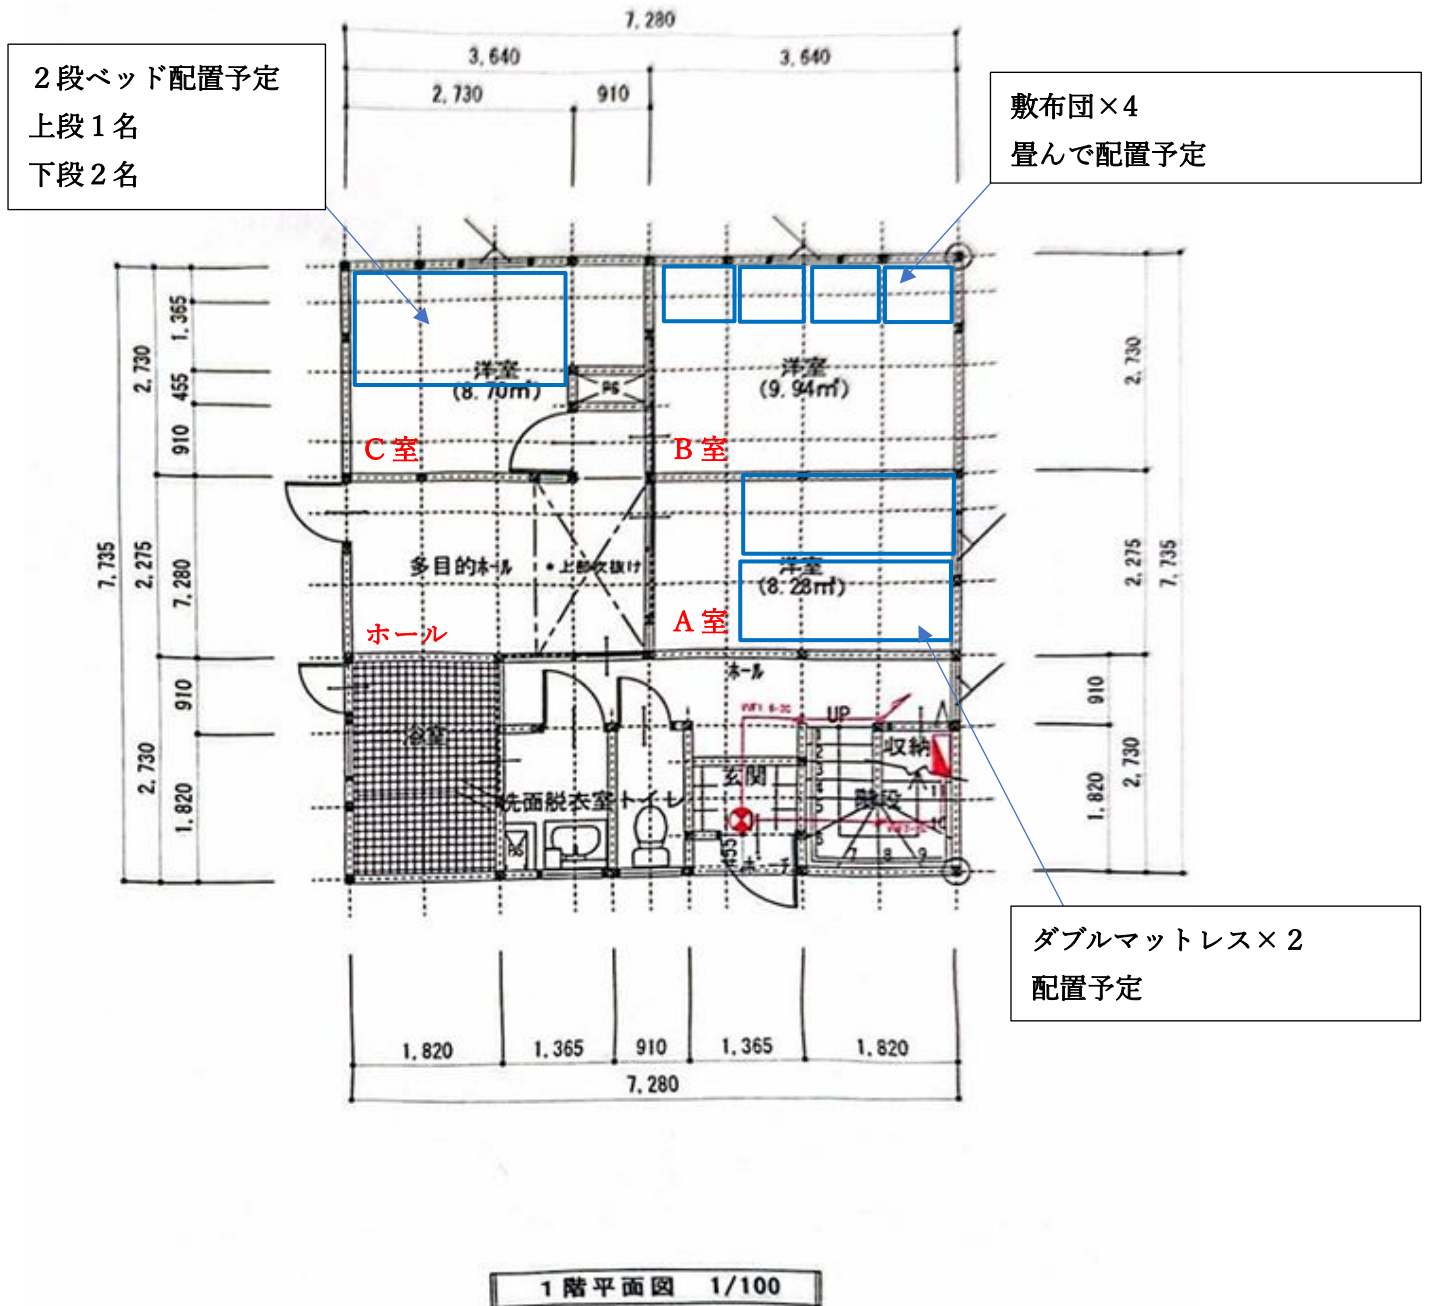


【ホール】
ゆったりするスペース

広くないため 1 つのゆったりした椅子、または右のような椅子を設置するイメージ

椅子、その他照明やインテリア、小物の案を希望




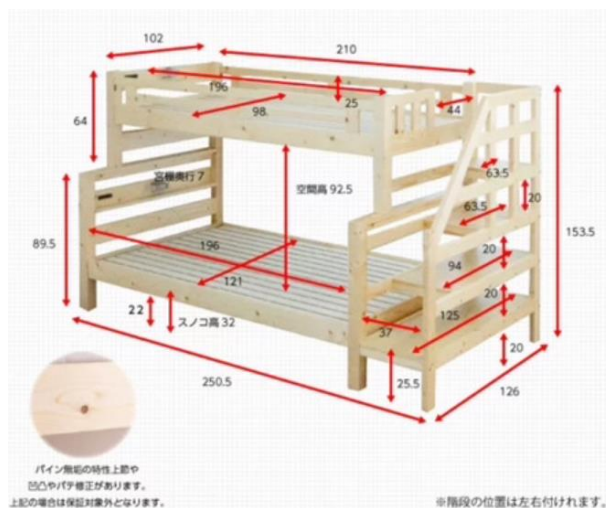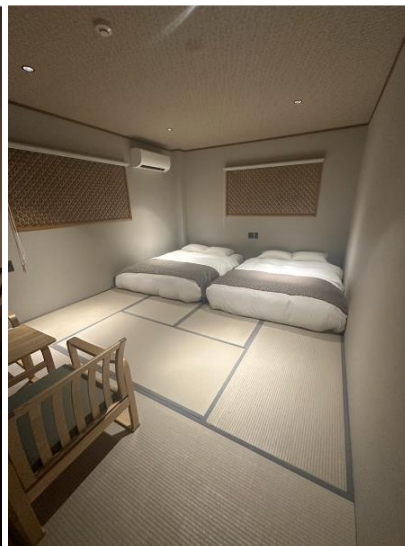

C室
写真なし

←ベット
配置予定

照明やイ
ンテリア、
小物の案
を希望

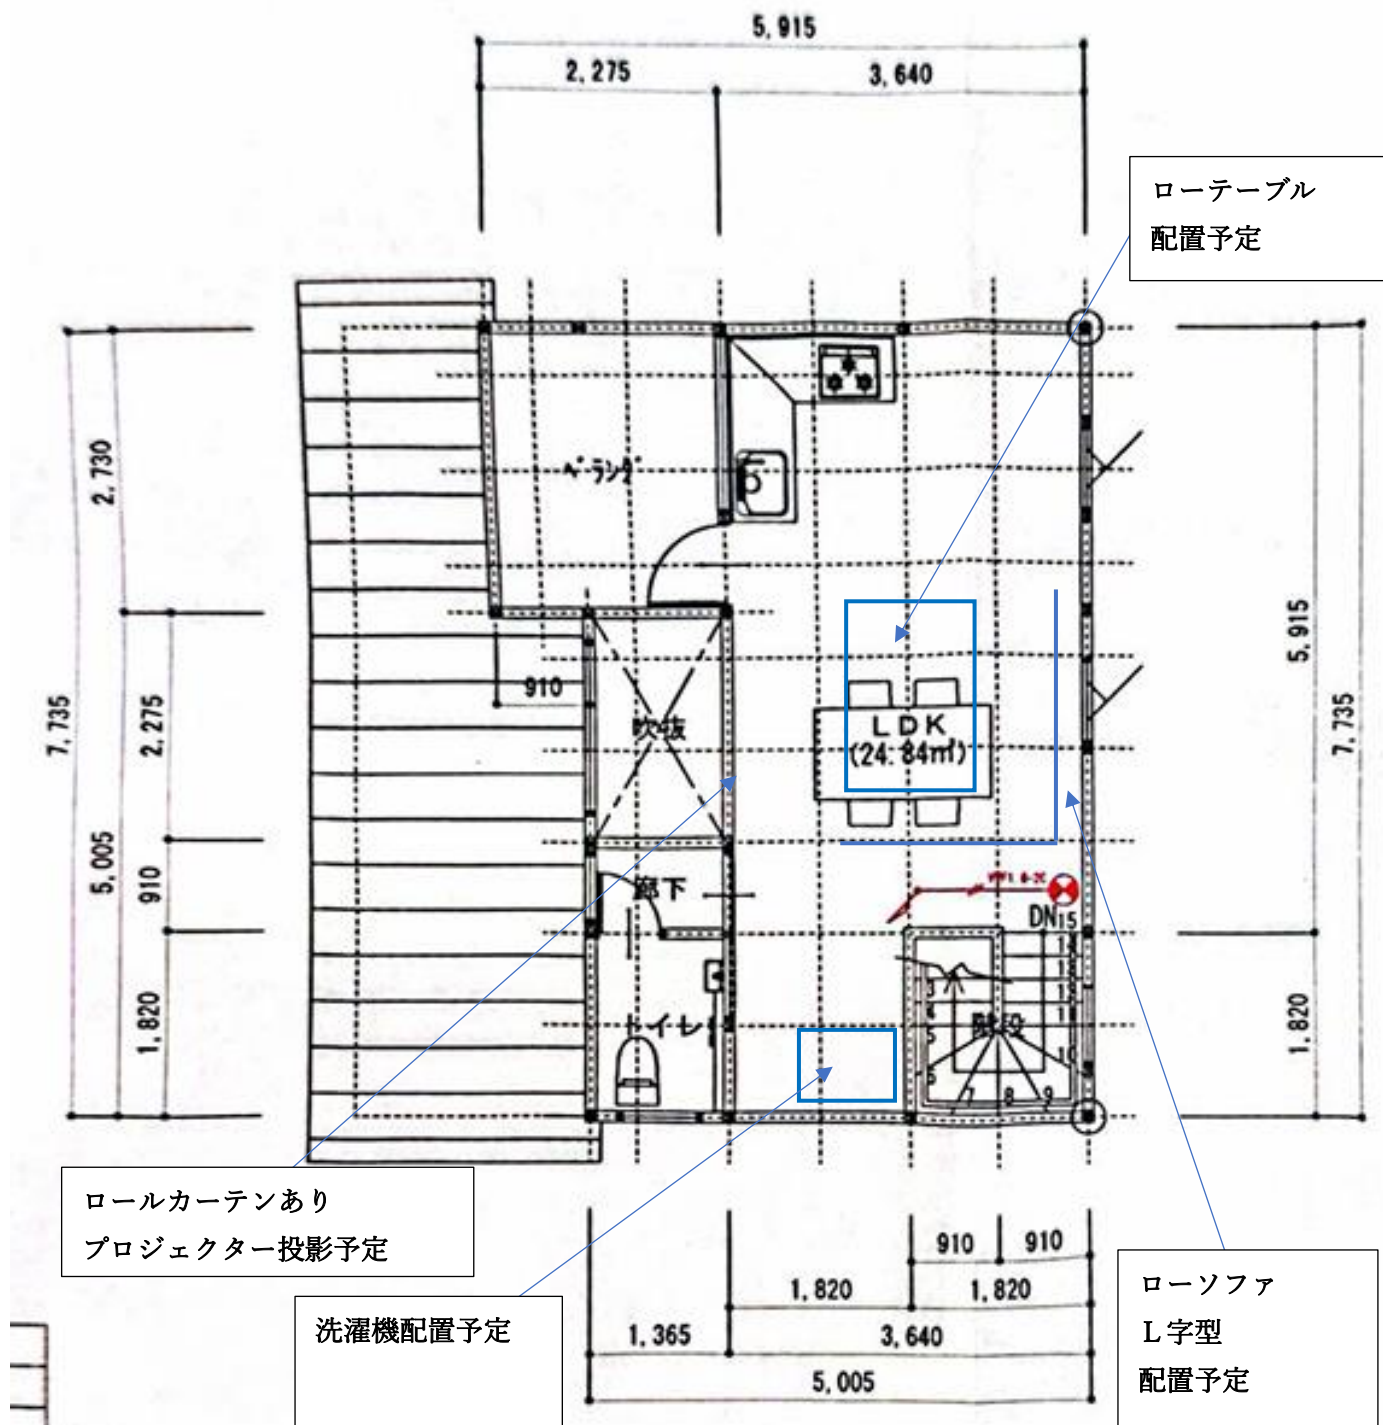

2 階平面図 1/100



洗濯機配置予定場所現状



リビング現状

※このテーブルは使用しない

家具、その他インテリア、小物の案を希望