Uカット

①1.6	⑪1.6	㉑0.3
②1.6	⑫1.0	㉒1.5
③1.6	⑬1.2	㉓1.5
④1.6	⑭1.6	㉔1.5
⑤1.6	⑮3.6	㉕1.6
⑥1.6	⑯1.2	
⑦0.8	⑰0.3	
⑧1.4	⑱1.6	
⑨1.6	⑲1.6	
⑩0.6	⑳0.3	

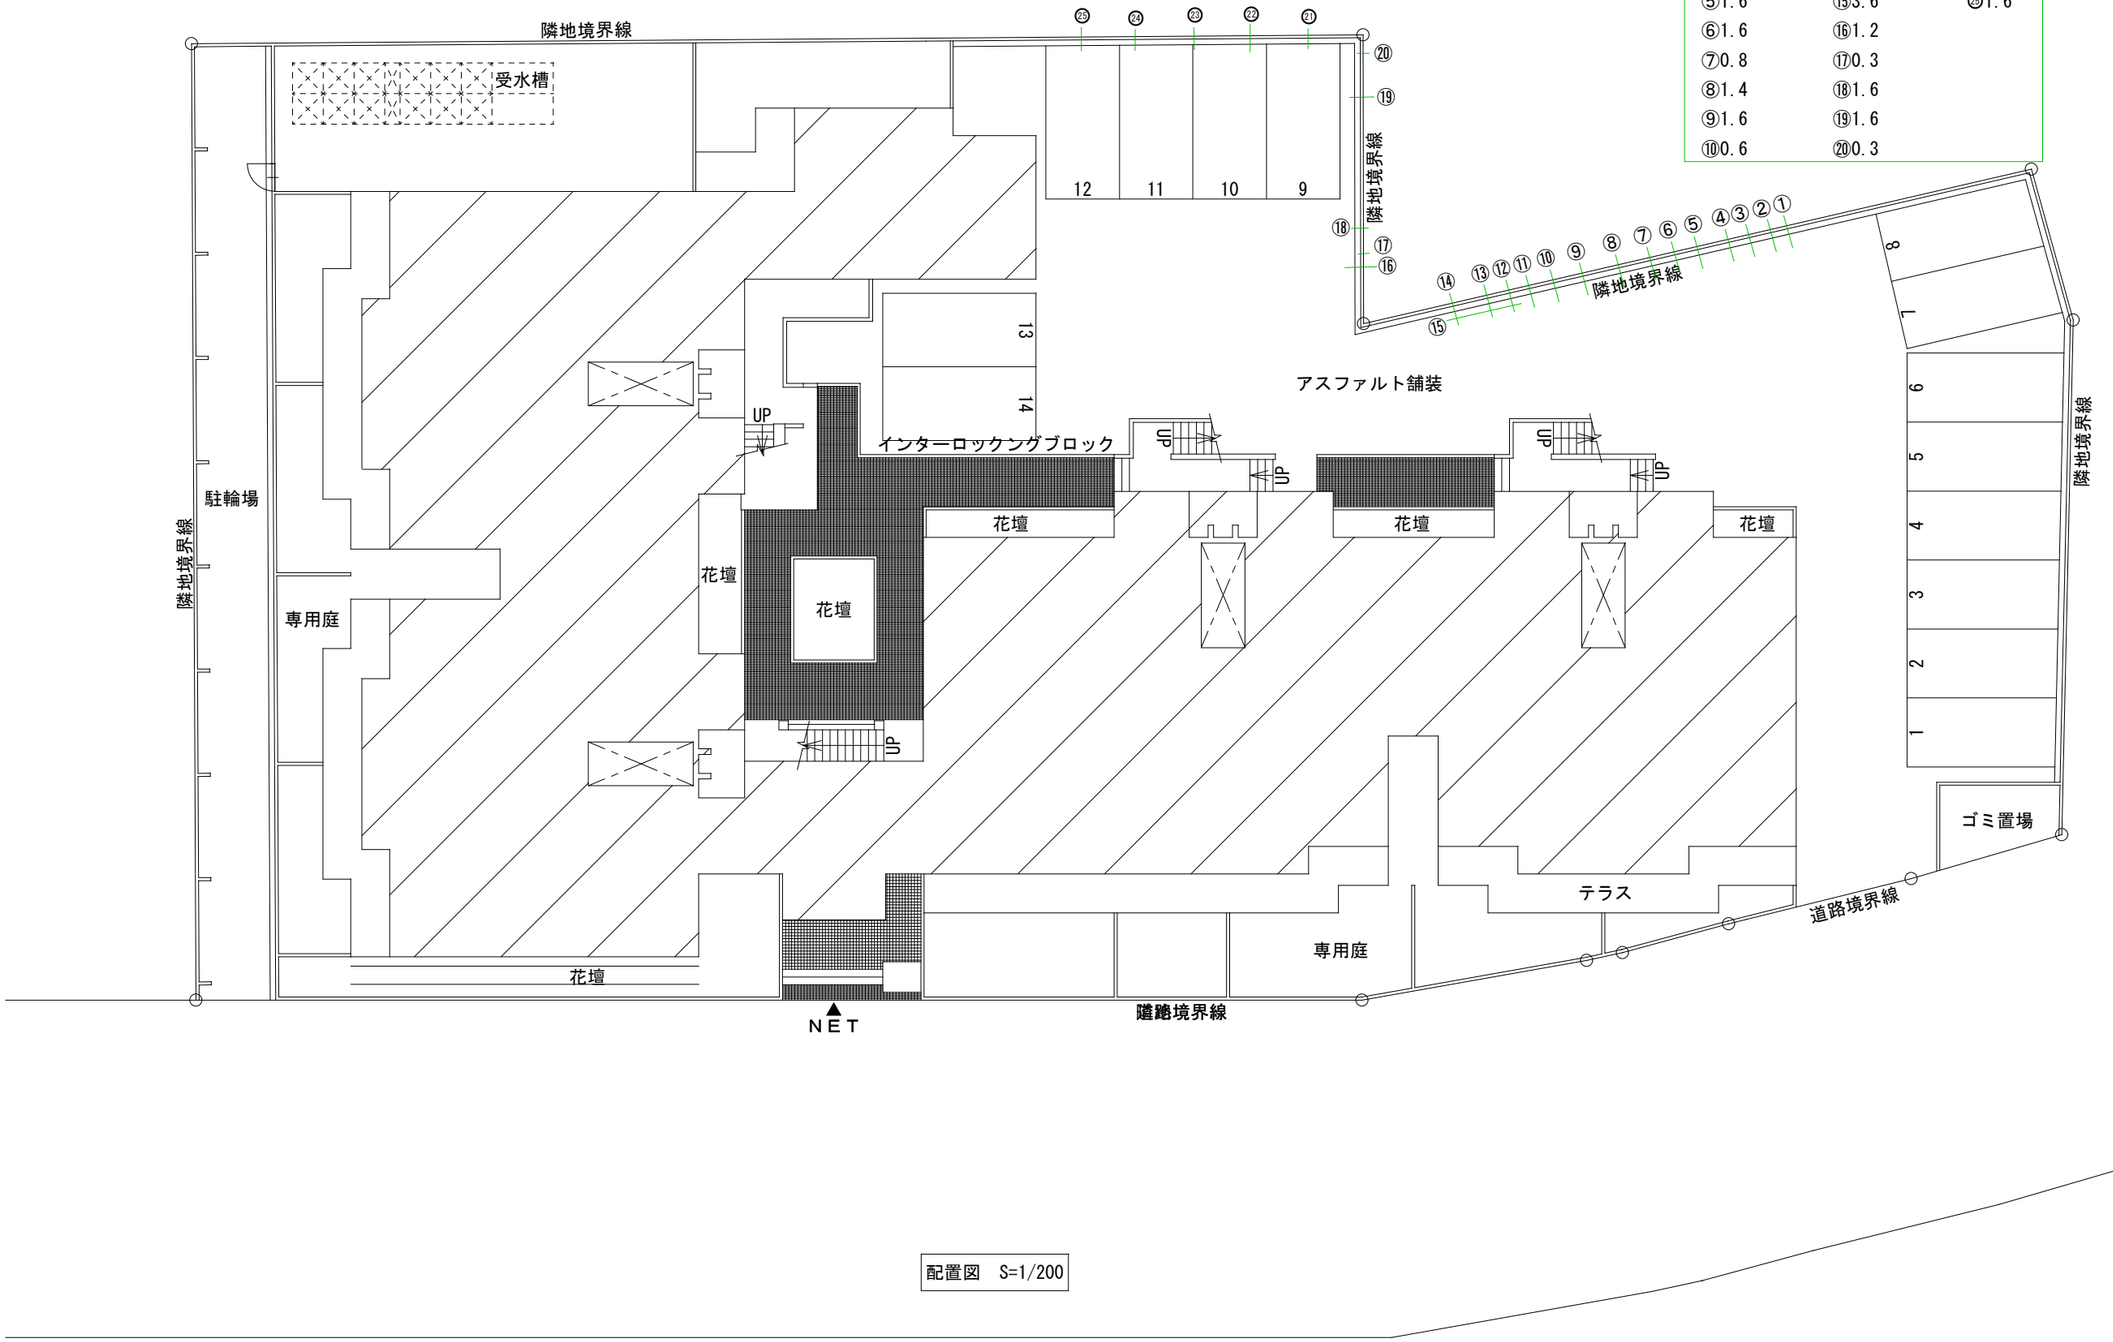

配置図　S=1/200

備考	㈱　あなぶき建設工業		工事名称	ユーハイム室見　大規模修繕工事	縮尺	1:200	A-0
			図　名	配置図			