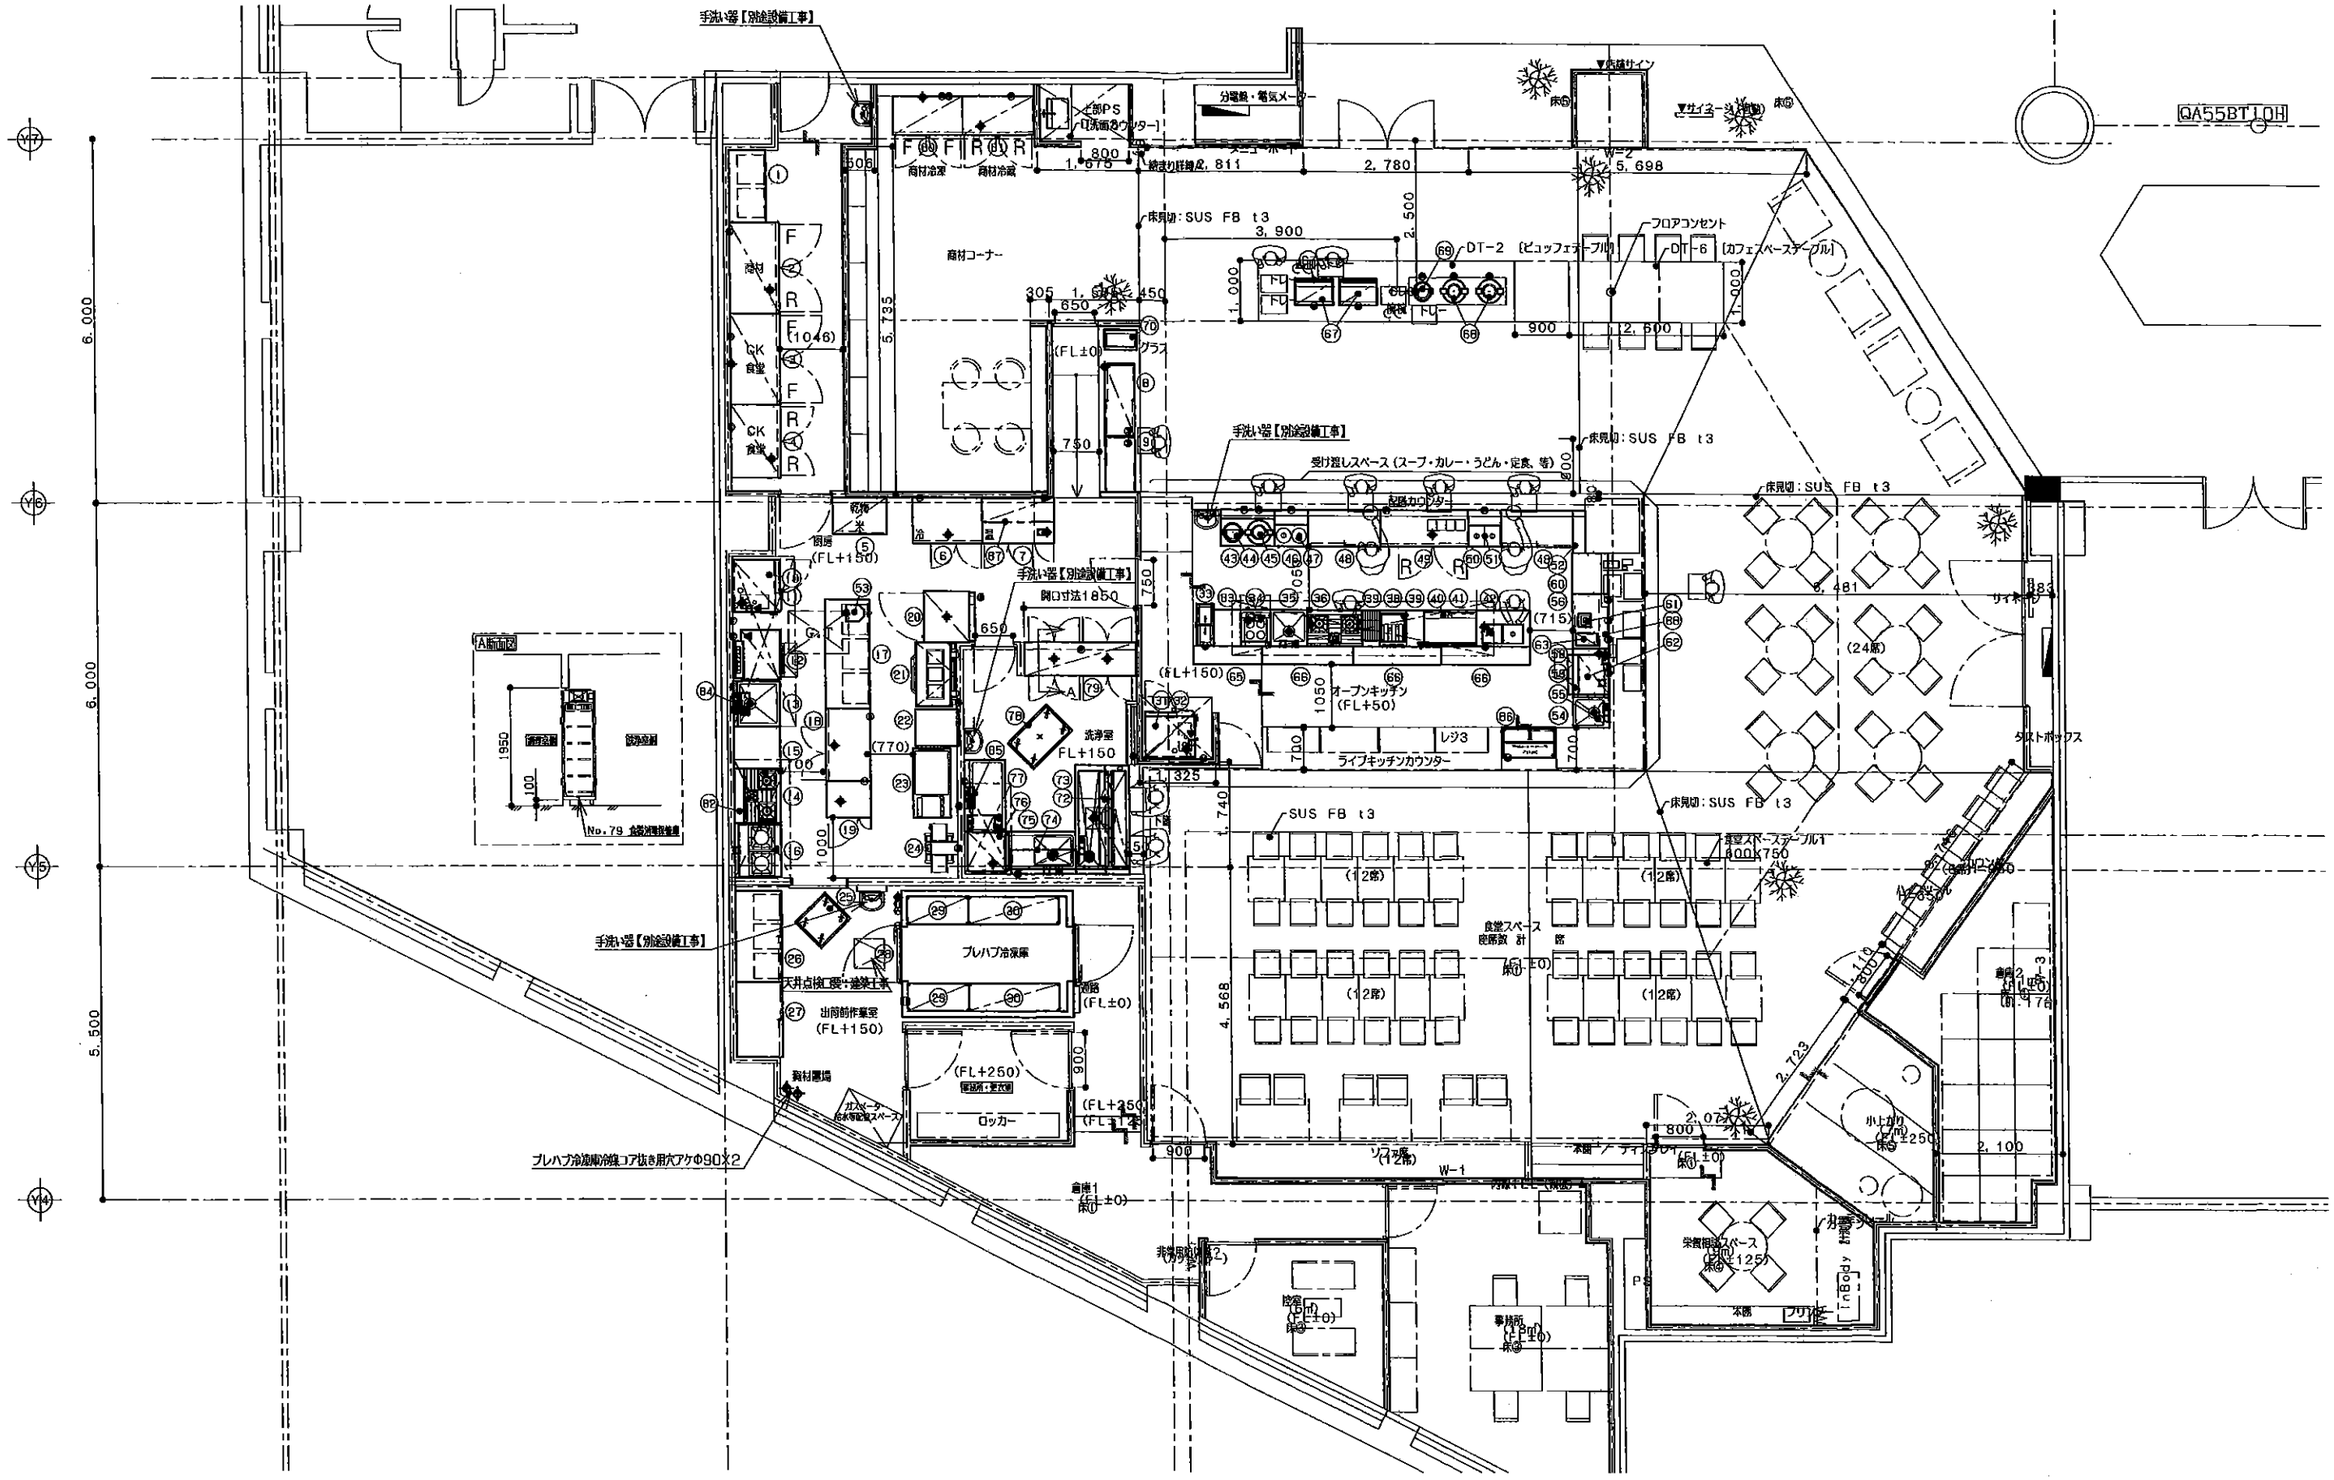

⚠1 当厨房設計図書は、厨房室の下地及び仕上材は、不燃材料と見なしてあります。

注記	別途工事…給水・給湯・排水・蒸気・ガス・電気等の一次側工事・二次側接続工事、給湯器、水栓、機械、グリストラップ、手洗器、吊ボルト工事、壁下地補強 本図面上でトラップ付属の厨房機器はシンク類・冷機器のみとなります。排水温度が100℃になる可能性がある機能機器には「耐熱管」、80℃以下の機能機器には「耐熱管」と表記してあります。		
特記			

設備シンボル凡例

給水	ガス	1φ100V	排気フード
給湯	ガスホース	1φ200V	換気扇
排水	冷却水	3φ200V	天井扇(HS)
床排水	蒸気		

設計	縮尺	現場名		図番
	1/100(A3)			1
製図	営業	名称	最終更新日	作成日
		厨房配置平面図		