


真北

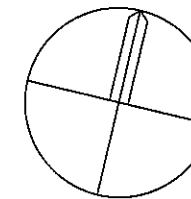

※住宅地図による



PROJECT

PLAN


6-8階平面図

SCALE


S=1/100

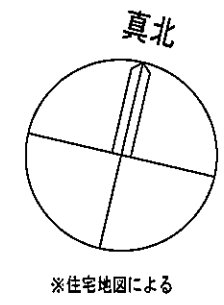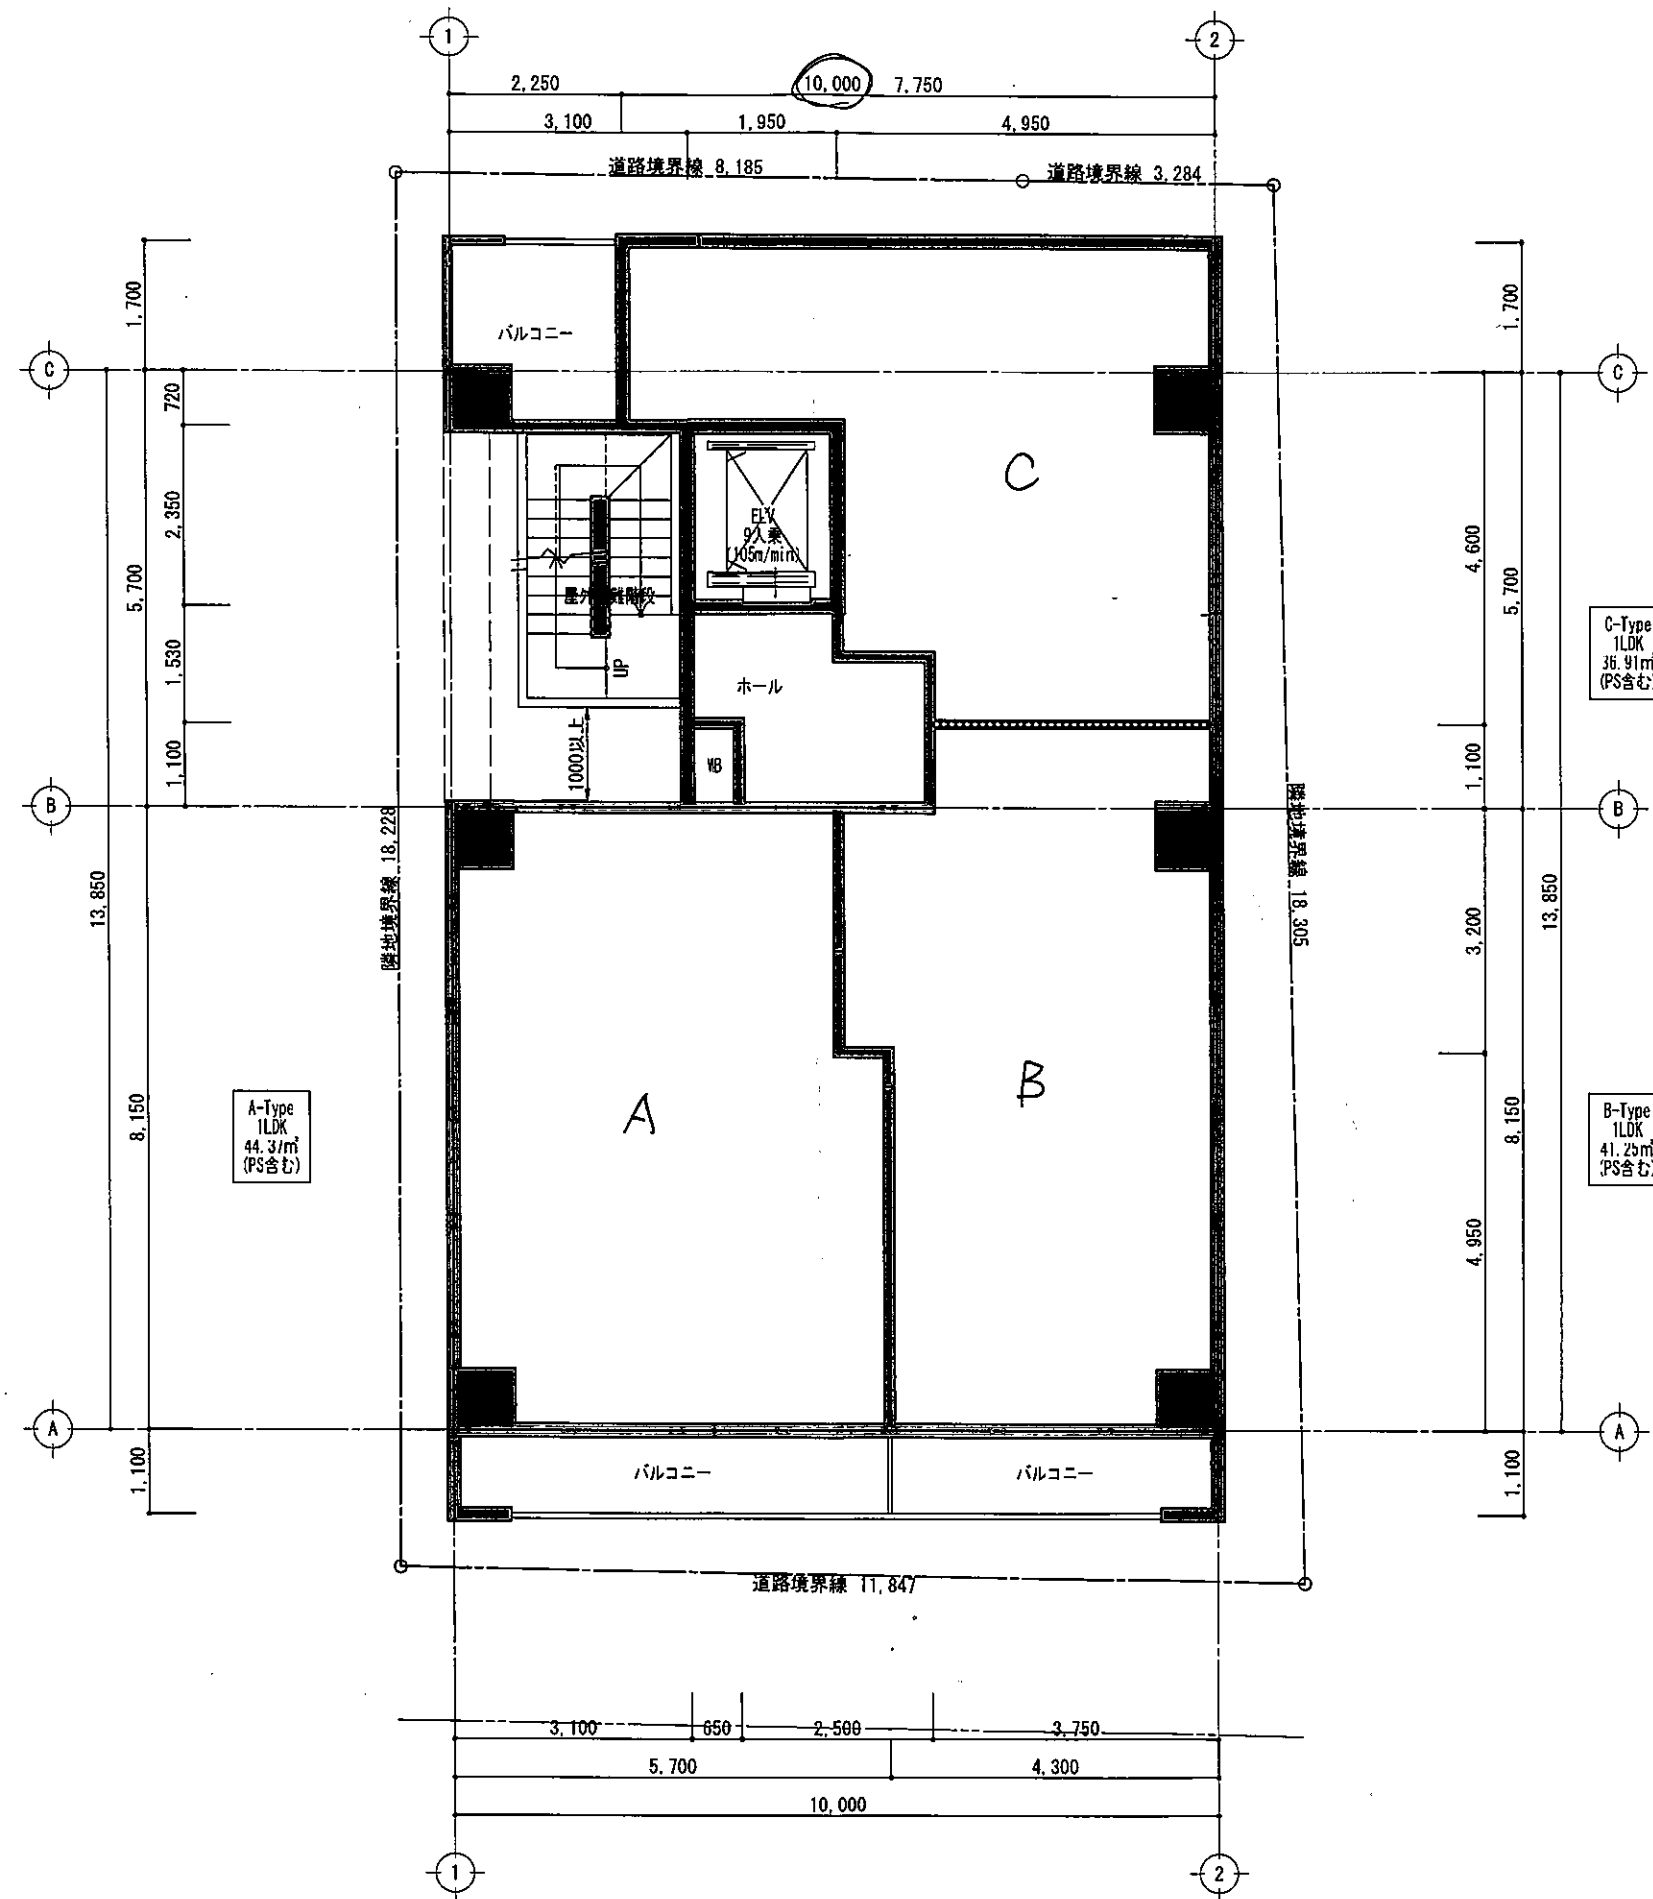

PROJECT			
PLAN	6-8階平面図	SCALE	S=1/100

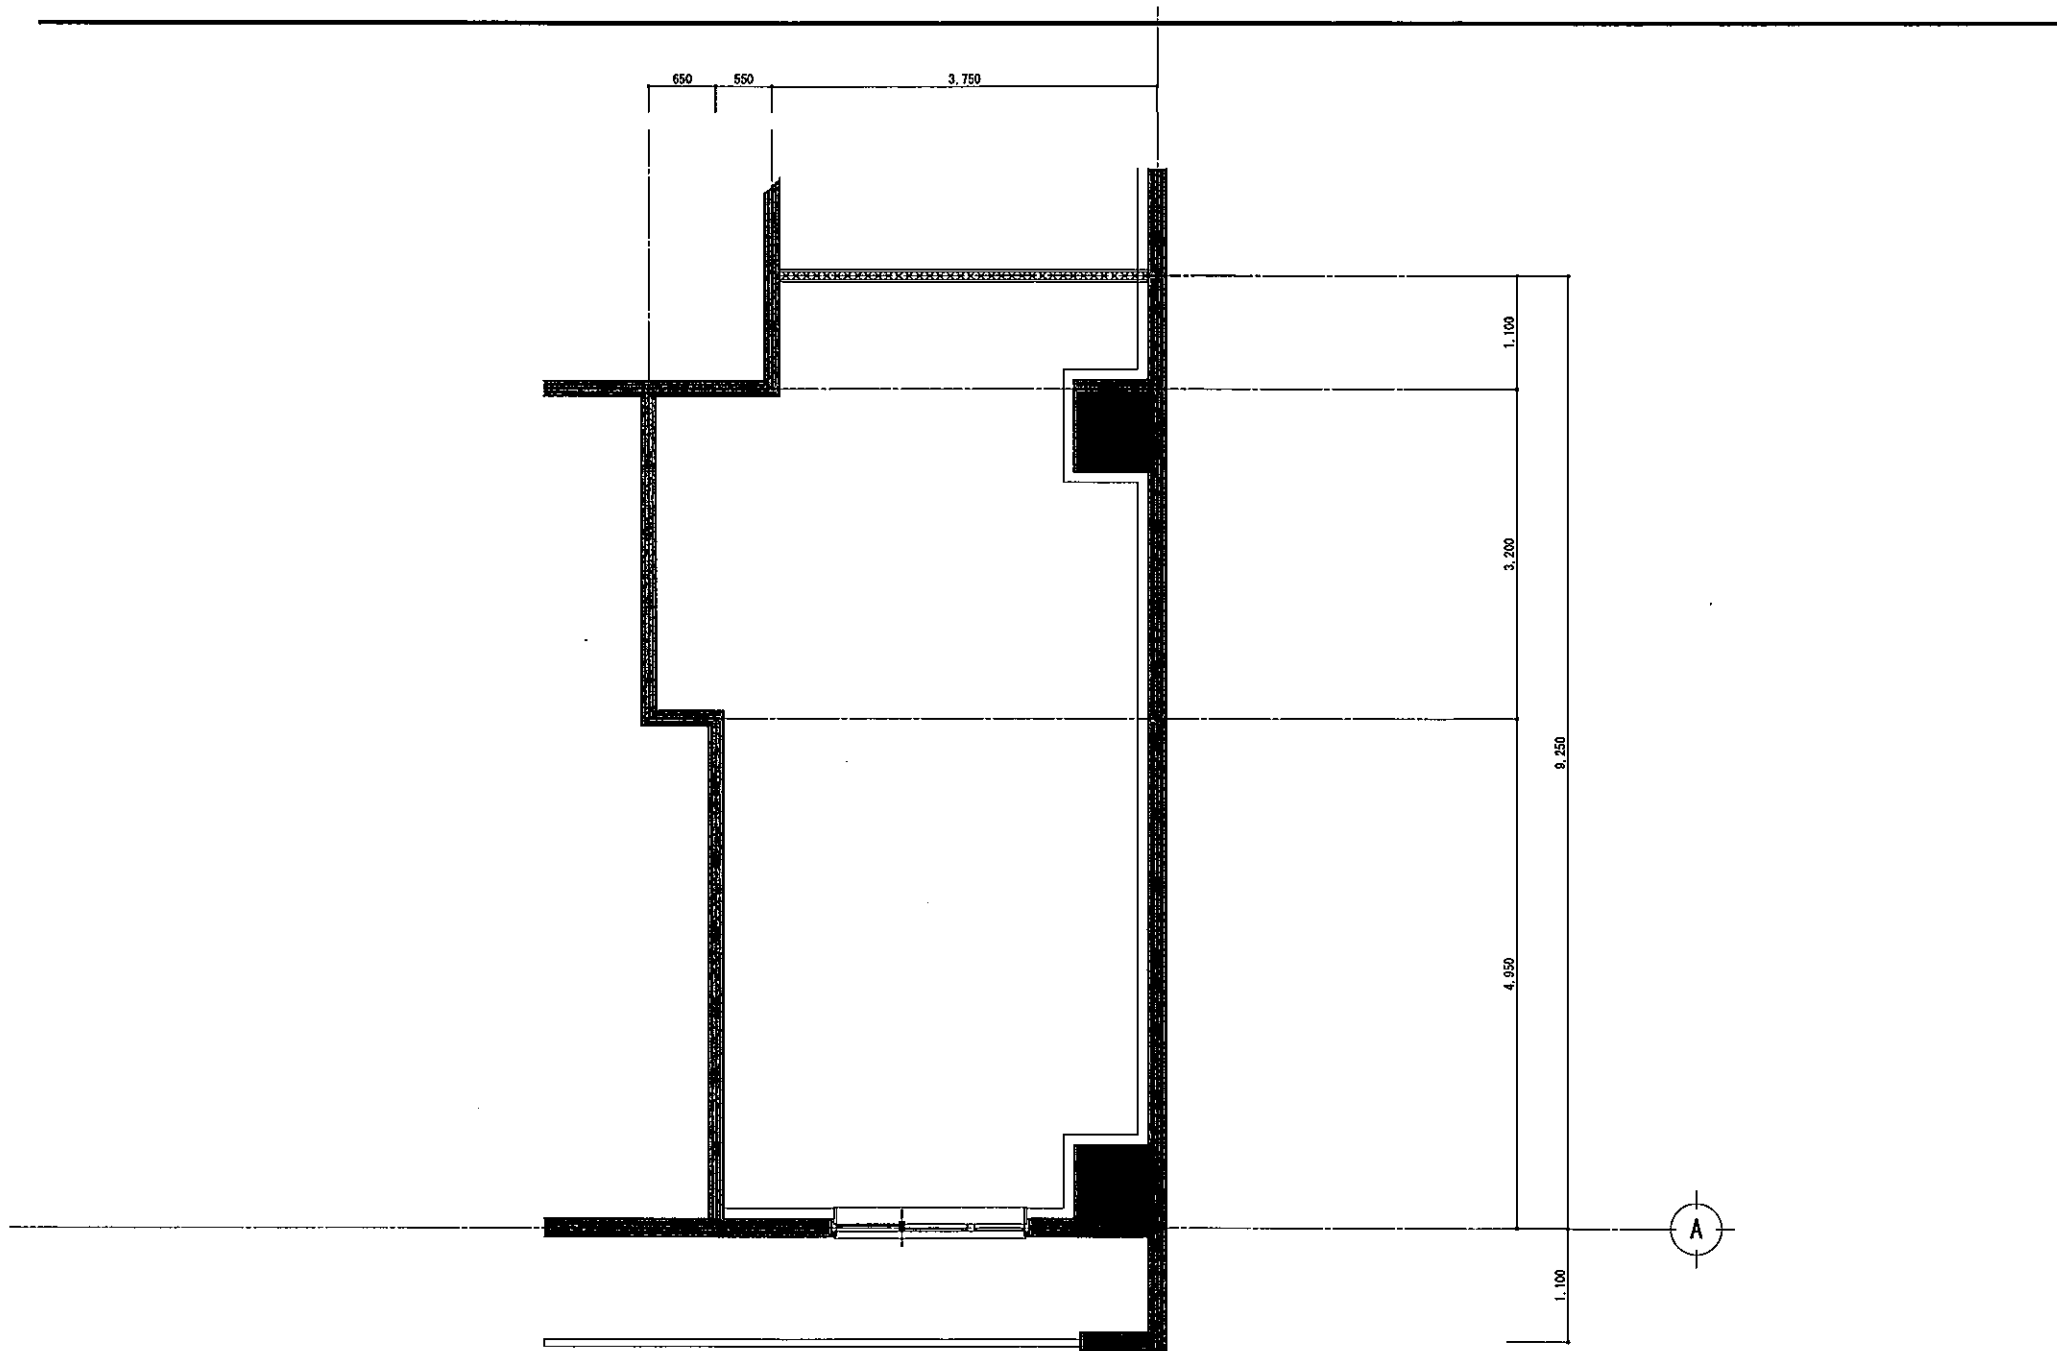

		PROJECT PLAN 平面詳細図 (B-Type)	SCALE S= 1/50	
--	--	-----------------------------------	------------------	--

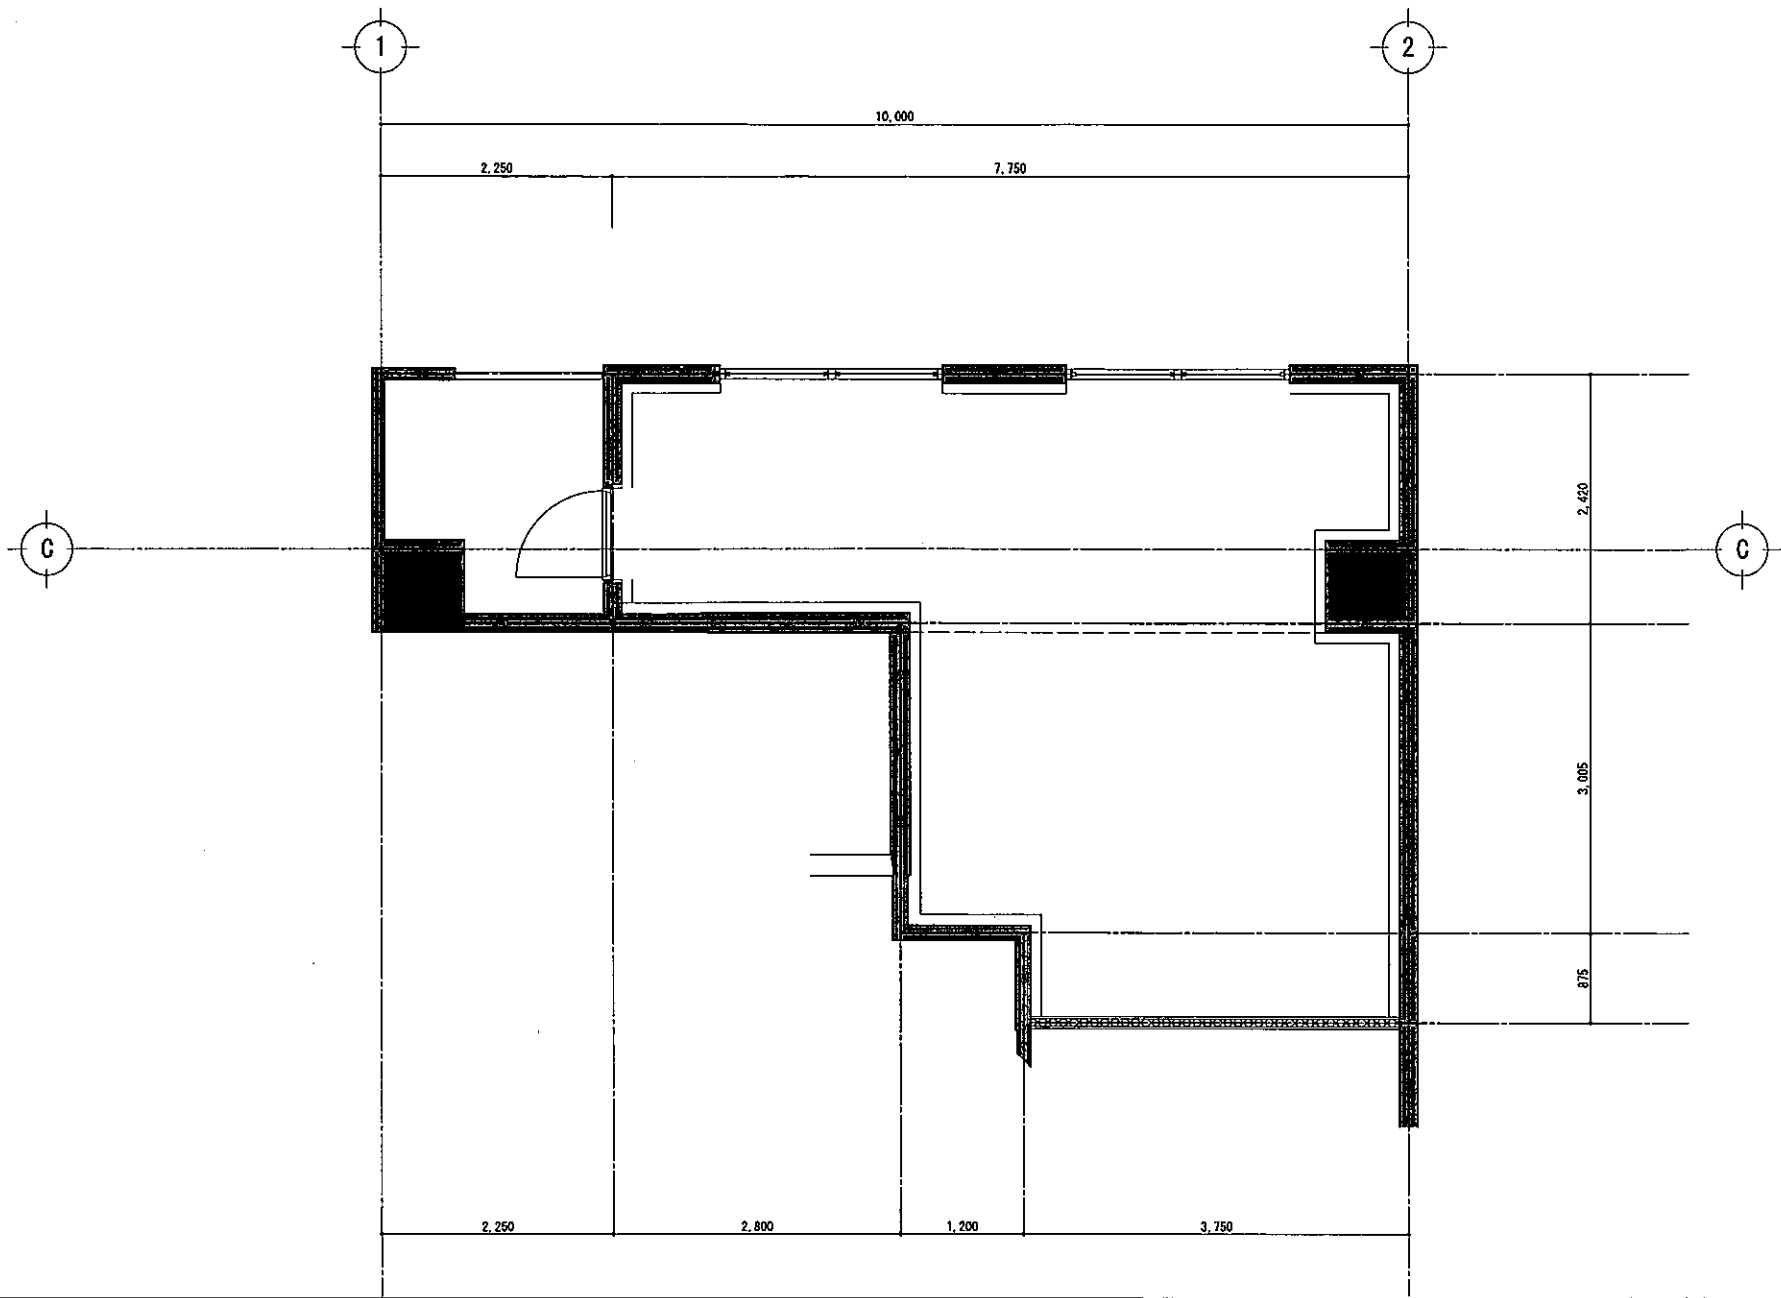

	PRC. EDT								
	PLAN	平面詳細図 (C-Type)	SCALE	S= 1/50					