


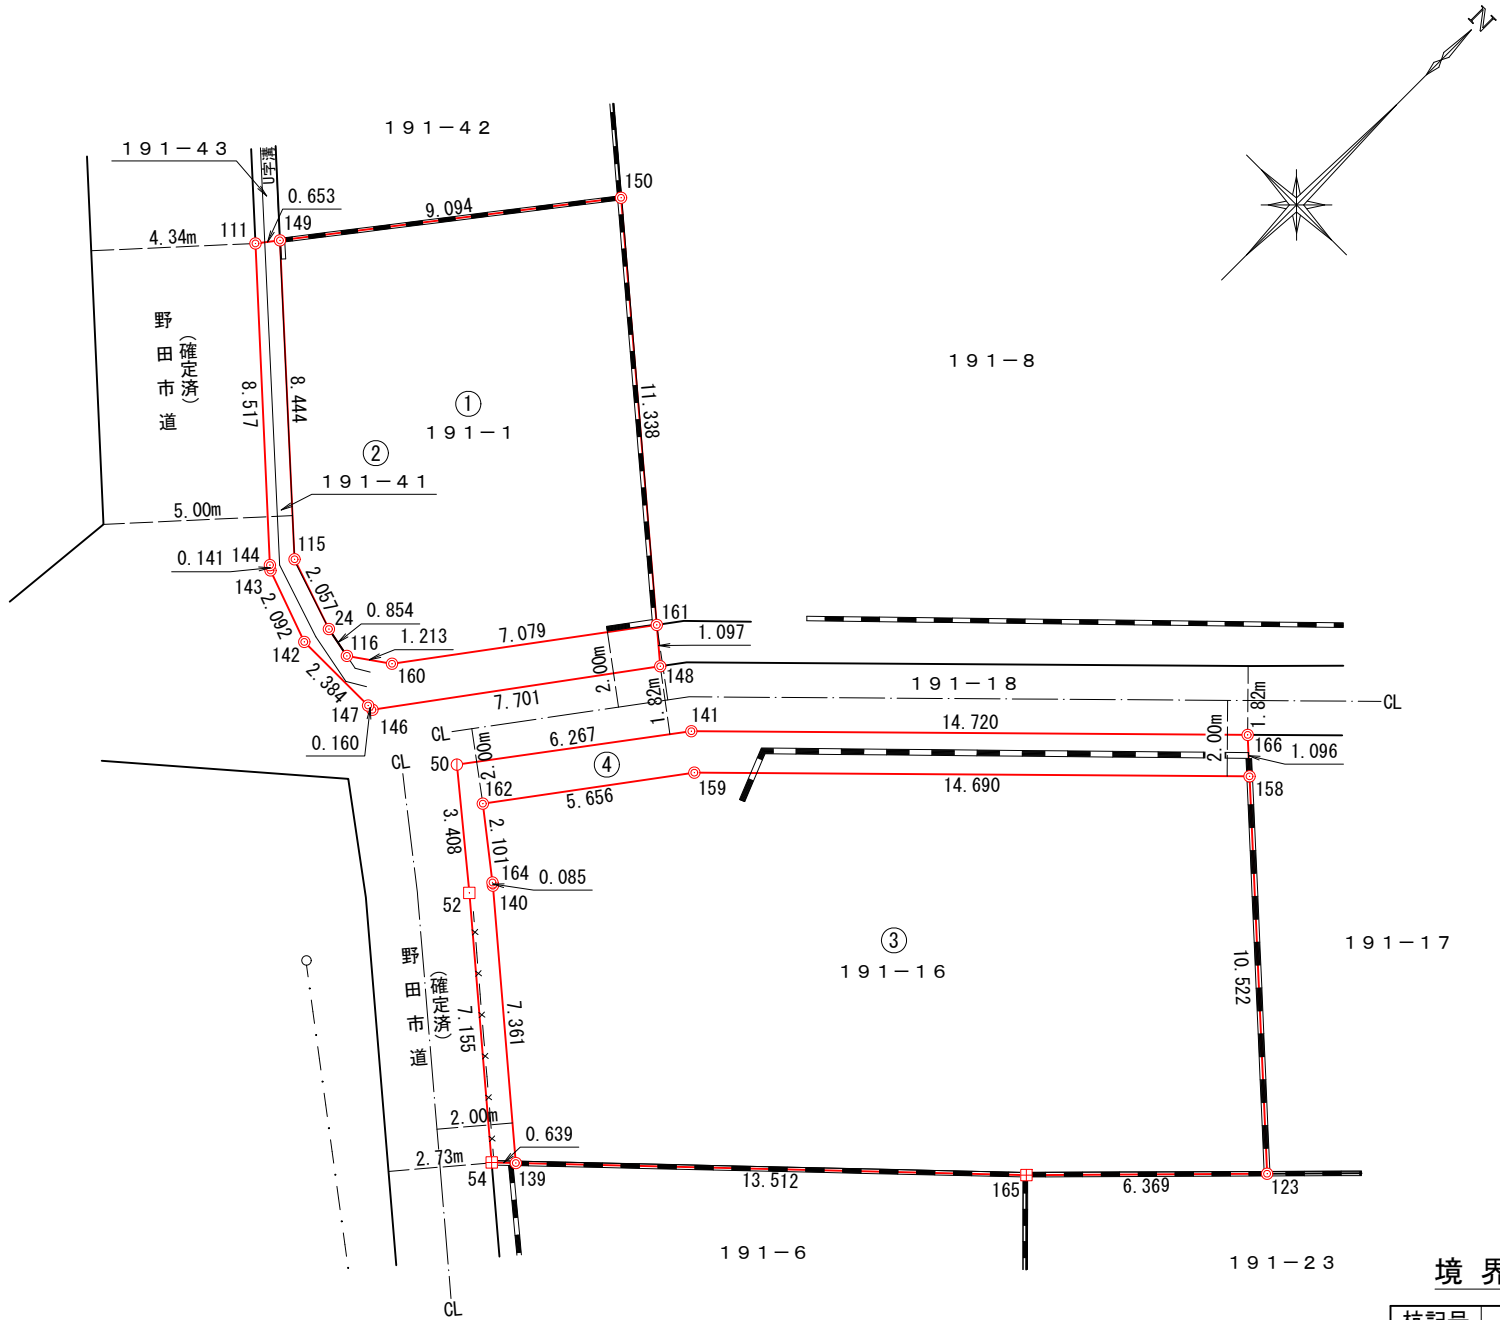

※官民境界確定済

※民々境界未確定のため、境界確定後に境界点の位置、境界点間距離、地積変動及びセットバックの位置が変更になる可能性があります。

※工作物の絵はおおまかな表示となっております。

※本図面の方位は真北を示すものではありません。

境界杭種表	
杭記号	杭 種
田	民境界石
○	民境界プレート
⊕	民境界鉄
□	市境界石
⊙	市境界プレート
△	市境界鉄
⊗	合成樹脂杭
◎	計算点

座 標 求 積 表					
① 191-1					
地 番	点 名	X	Y	$X_{n+1} - X_{n-1}$	$Y_n (X_{n+1} - X_{n-1})$
	149	-6909.735	3812.355	12.869	49061.196495
	150	-6902.561	3817.944	-0.152	-580.327488
	161	-6909.887	3826.597	-13.002	-49753.414194
	160	-6915.563	3822.367	-6.373	-24359.944891
	116	-6916.260	3821.374	-0.531	-2029.149594
	24	-6916.094	3820.537	0.830	3171.045710
	115	-6915.430	3818.589	6.359	24282.407451
	倍 面 積				208.1865110 m ²
	面 積				104.0932555 m ²
	地 積				104.09 m ²
	登記地積				103.22 m ²

座 標 求 積 表					
② 191-4 1					
地 番	点 名	X	Y	$X_{n+1} - X_{n-1}$	$Y_n (X_{n+1} - X_{n-1})$
	111	-6910.250	3811.954	6.264	23878.079856
	149	-6909.735	3812.355	-5.180	-19747.998900
	115	-6915.430	3818.589	-6.359	-24282.407451
	24	-6916.094	3820.537	-0.830	-3171.045710
	116	-6916.260	3821.374	0.531	2029.149594
	160	-6915.563	3822.367	6.373	24359.944891
	161	-6909.887	3826.597	4.968	19010.533896
	148	-6910.595	3827.434	-6.903	-26420.776902
	146	-6916.790	3822.860	-6.197	-23690.263420
	147	-6916.792	3822.700	-0.004	-15.290800
	142	-6916.794	3820.316	0.703	2685.682148
	143	-6916.089	3818.347	0.795	3035.585865
	144	-6915.999	3818.238	5.839	22294.691682
	倍 面 積				34.1152510 m ²
	面 積				17.0576255 m ²
	地 積				17.05 m ²
	登記地積				17 m ²

座 標 求 積 表					
③ 191-16 (有効)					
地 番	点 名	X	Y	$X_{n+1} - X_{n-1}$	$Y_n (X_{n+1} - X_{n-1})$
	162	-6916.484	3826.681	5.829	22305.723549
	159	-6911.949	3830.061	14.847	56864.915667
	158	-6901.637	3840.524	3.203	12301.198372
	123	-6908.746	3848.281	-11.636	-44778.597716
	165	-6913.273	3843.800	-13.846	-53221.254800
	139	-6922.592	3834.016	-4.558	-17475.444928
	140	-6917.831	3828.403	4.814	18429.932042
	164	-6917.778	3828.336	1.347	5156.768592
倍 面 積					416.7592220 m ²
面 積					208.3796110 m ²
地 積					208.37 m ²
④ 191-16 (セットバック)					
地 番	点 名	X	Y	$X_{n+1} - X_{n-1}$	$Y_n (X_{n+1} - X_{n-1})$
	50	-6916.238	3825.466	7.176	27451.544016
	141	-6911.229	3829.232	15.342	58748.077344
	166	-6900.896	3839.716	9.592	36830.555872
	158	-6901.637	3840.524	-11.053	-42449.311772
	159	-6911.949	3830.061	-14.847	-56864.915667
	162	-6916.484	3826.681	-5.829	-22305.723549
	164	-6917.778	3828.336	-1.347	-5156.768592
	140	-6917.831	3828.403	-4.814	-18429.932042
	139	-6922.592	3834.016	-5.202	-19944.551232
	54	-6923.033	3833.554	4.187	16051.090598
	52	-6918.405	3828.097	6.795	26011.919115
倍 面 積					58.0159090 m ²
面 積					29.0079545 m ²
地 積					29.00 m ²
合 計					237.38 m ²
登記地積					231.40 m ²