


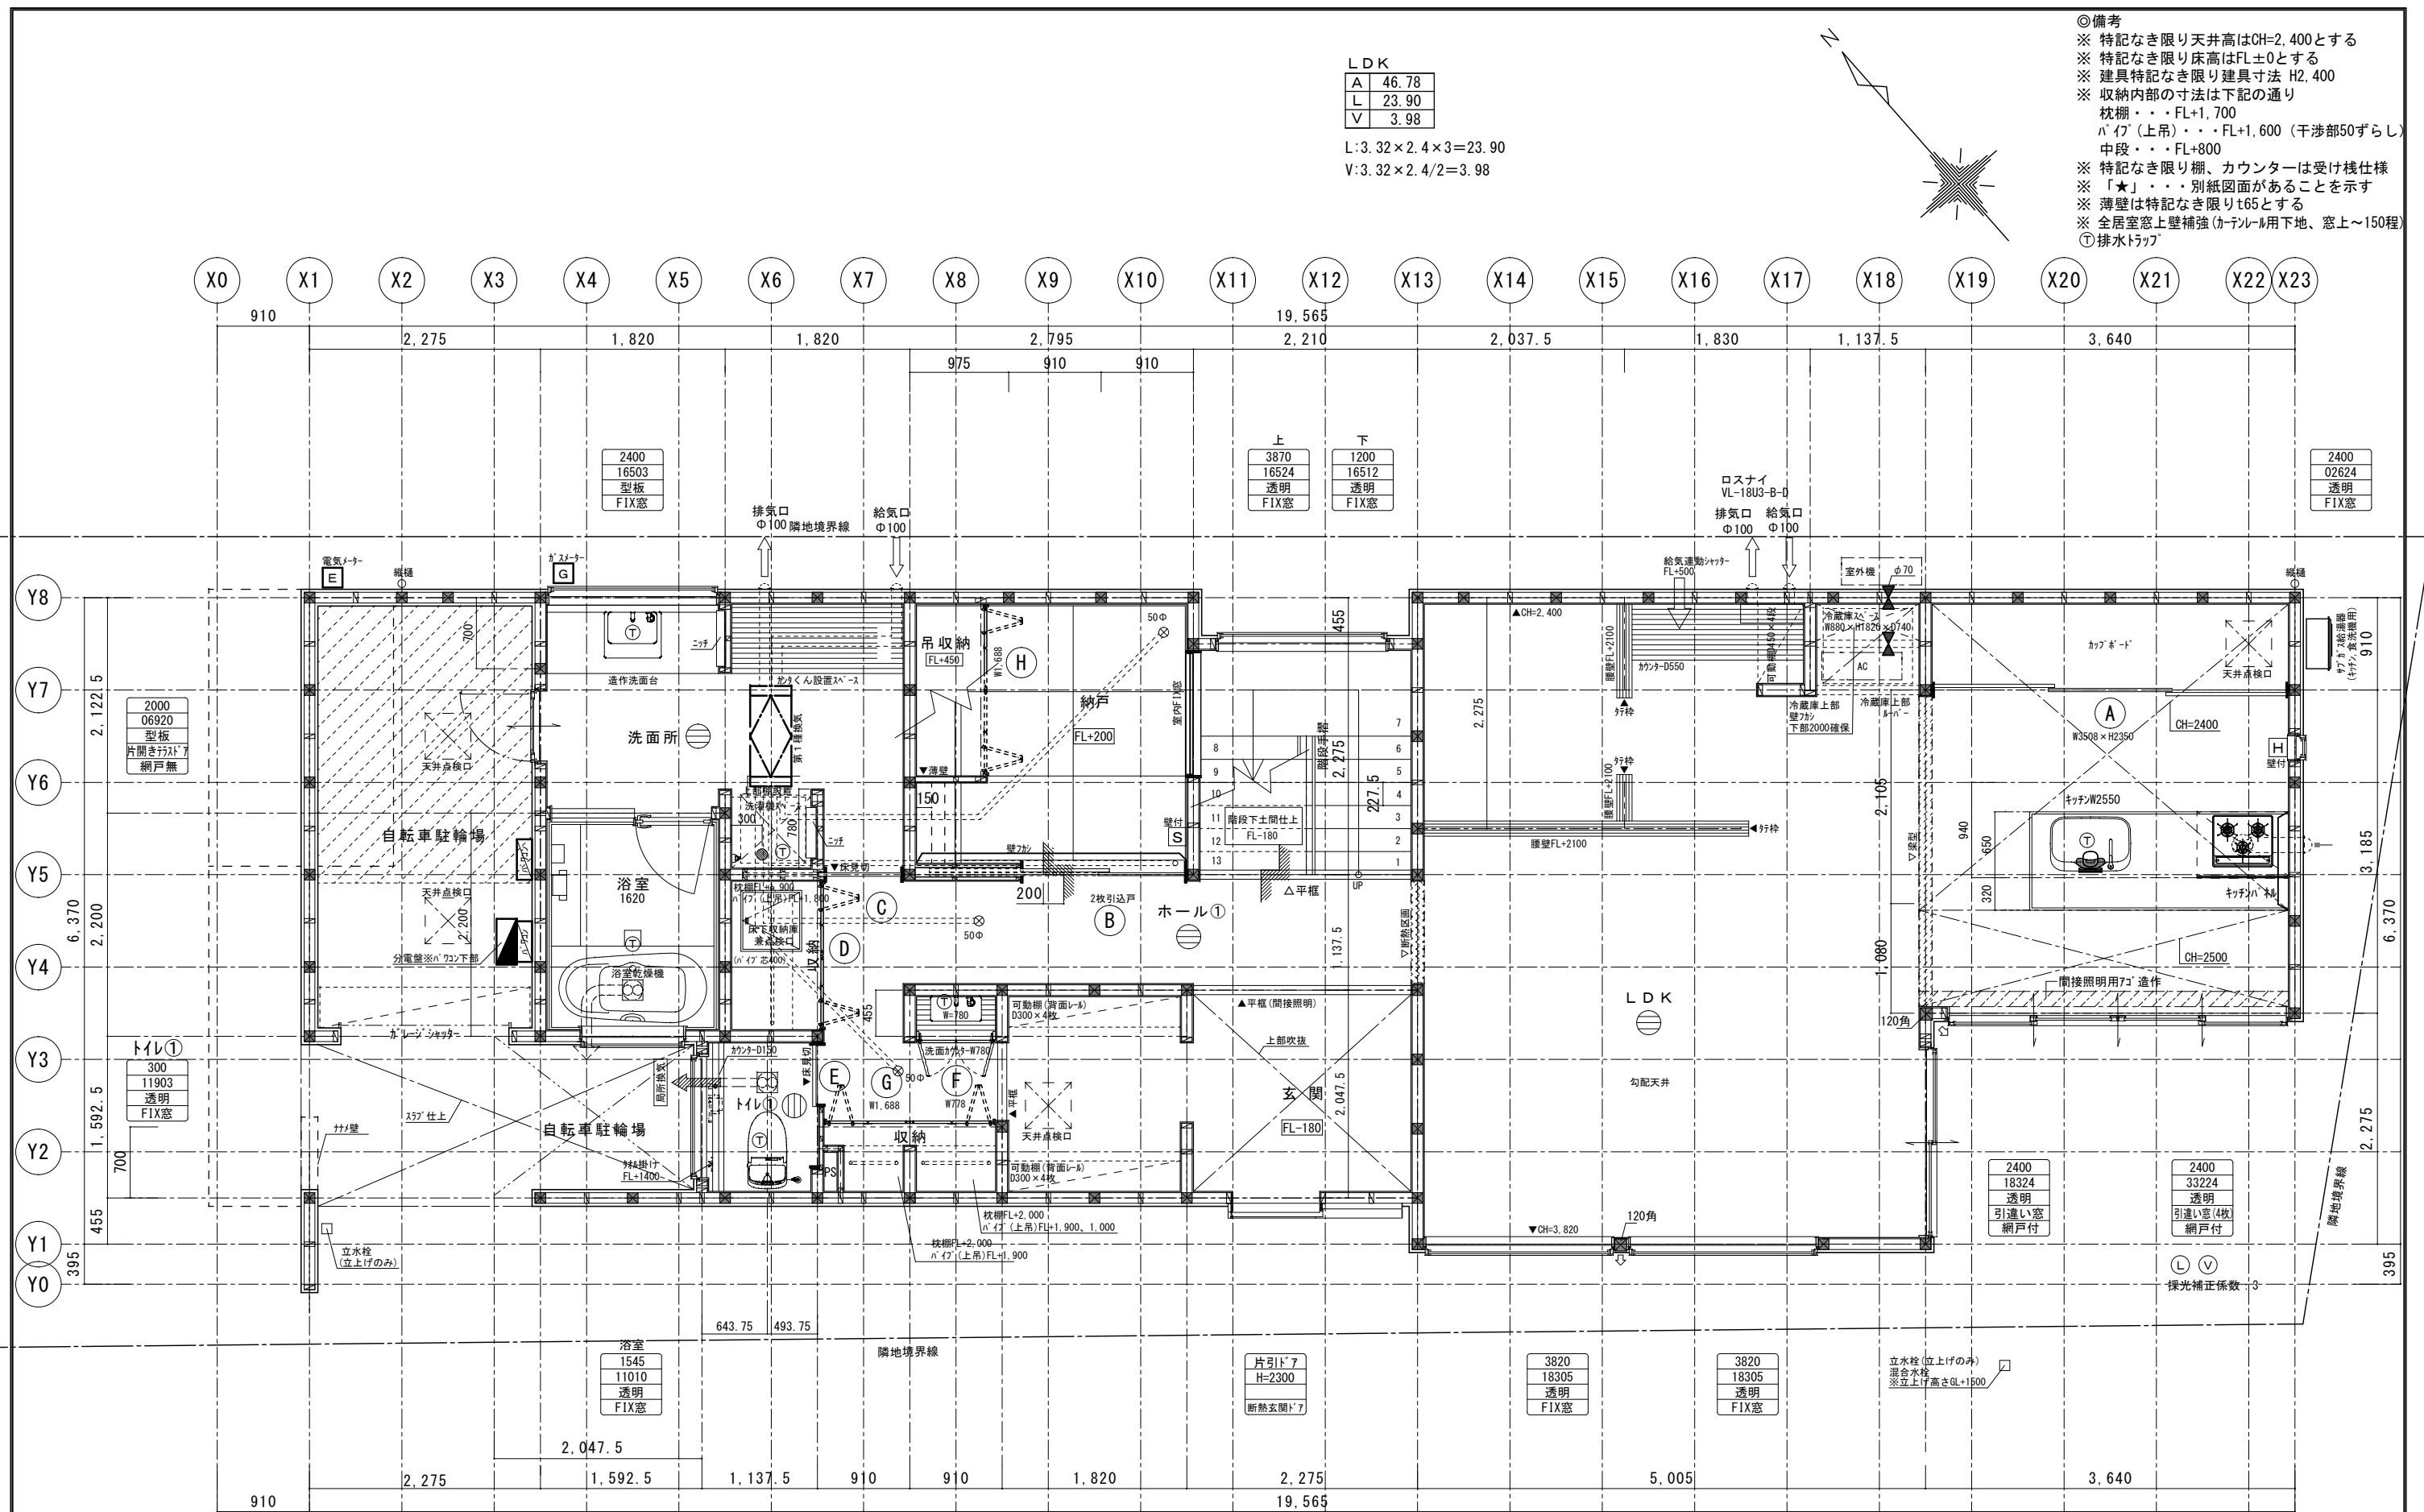

$$L: 1.65 \times 0.3 \times (3 + 2.81) = 2.47$$

$$V: 0.74 \times 1.8 = 1.33$$

◎備考

- ※ 特記なき限り天井高はCH=2,400とする
- ※ 特記なき限り床高はFL±0とする
- ※ 建具特記なき限り建具寸法 H2,400
- ※ 収納内部の寸法は下記の通り

枕棚・・・FL+1,700

バィ(上吊)・・・FL+1,600(干渉部50ずらし)

中段・・・FL+800

- ※ 特記なき限り棚、カウンターは受け桟仕様
- ※ 「★」・・・別紙図面があることを示す
- ※ 薄壁は特記なき限りt65とする
- ※ 全居室窓上壁補強(カテール#用下地、窓上～150程)

①排水トラップ



(株)アキュラホーム大阪支店 一級建築士事務所
大阪府吹田市豊津町35-13 1F
一級建築士 第258287号 青塚 一

(特記事項)

・在来工法	・フラット3S	・長期優良住宅認定申請
・省令準耐火	・第一種換気	・こどもみらい支援住宅事業
・法22条地域	・電気・ガス併用	・全館空調(匠空調S)


お 客 様	営 担	設 計	図 面
/	石川	濱崎	Befirst

縮 尺	
S=1/60	
t	2022. 09. 30

工 事 名 称	永橋 敬也 様・茉莉 様邸新築工事	
図 面 名 称	2 階 平 面 図	図面No. 4-2

图面No.
4-2

耐風仕様

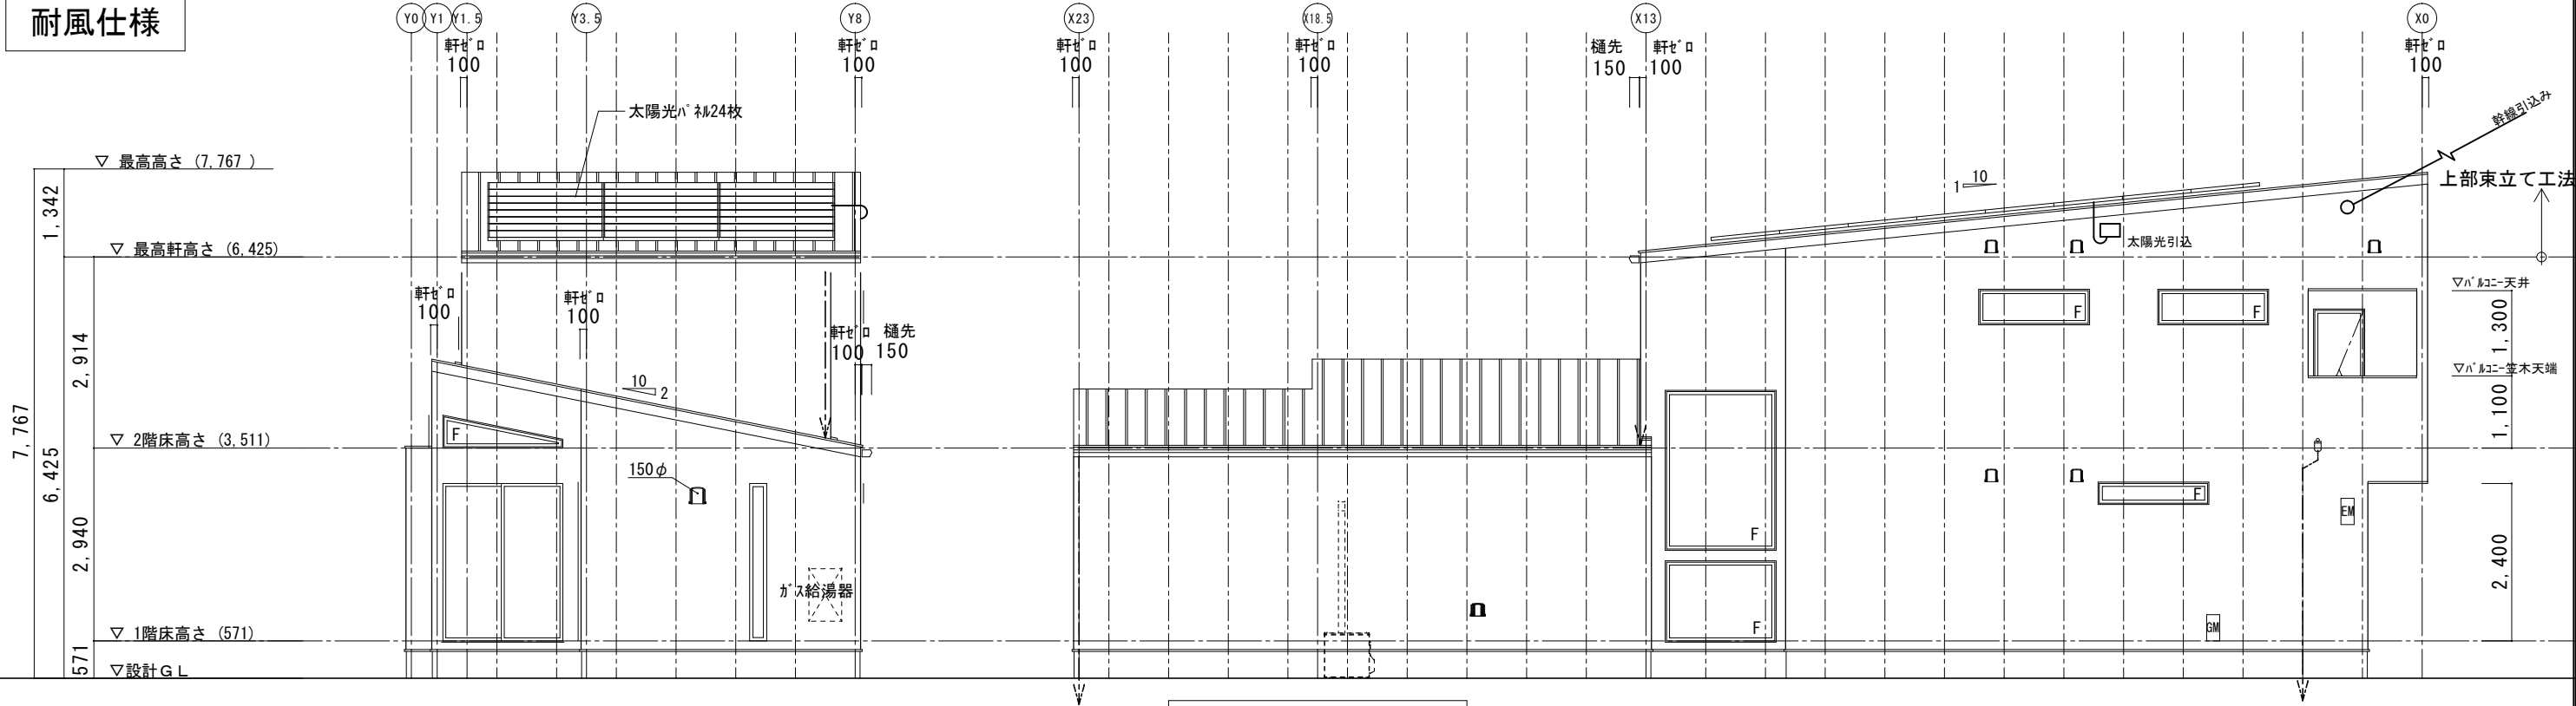


南 立面図 1 : 100

東 立面図 1 : 100

採光補正係数の検討(2階 居室窓①検討)
 $1.340/1.907 \times 6 - 1.4 = 2.8160 \dots \rightarrow 2.81$

採光補正係数の検討(2階 居室窓②検討)
 $1.322/1.725 \times 6 - 1.4 = 3.198 \dots \rightarrow 3$

採光補正係数の検討(1階 LDK引違い窓検討)
 $2.980/2.730 \times 6 - 1.4 = 5.149 \dots \rightarrow 3$

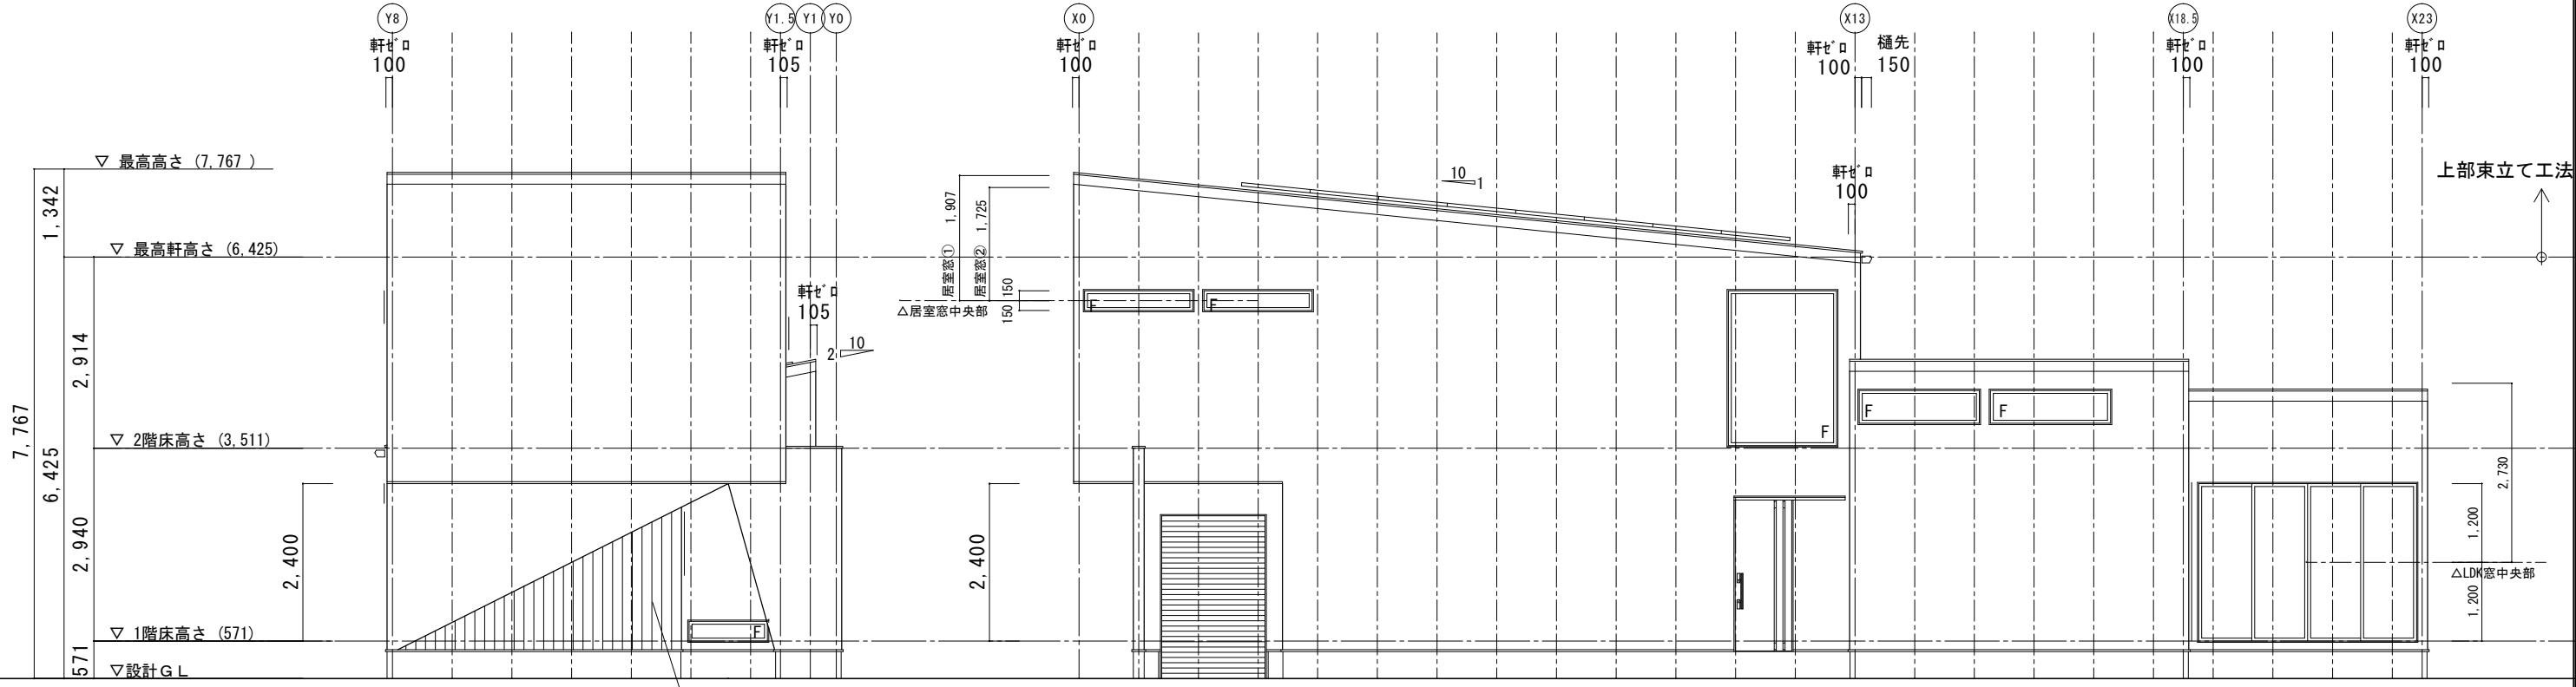

北 立面図 1 : 100

西 立面図 1 : 100

道路斜線(道路中心KBM-60~-50)検討
 $(4+4.402) \times 1.25 = 10.502$ (道路幅員 $\times 1.25$)
設計GL=KBM+100
 7.767 (最高高さ) $+0.100 = 7.867m$ $< 10.502 - 0.060 = 10.442$

第3種高度斜線検討: $10m + 1.25$ (測定高さ: KBM+100)
最高高さ $= 7.767m$ $< 10m$

【超空間の家 NE0】

- 〈特記事項〉
- ・在来工法
 - ・省令準耐火
 - ・法22条地域
 - ・フラット35S
 - ・第一種換気
 - ・電気・ガス併用
 - ・長期優良住宅認定申請
 - ・こどもみらい支援住宅事業
 - ・全館空調(匠空調S)