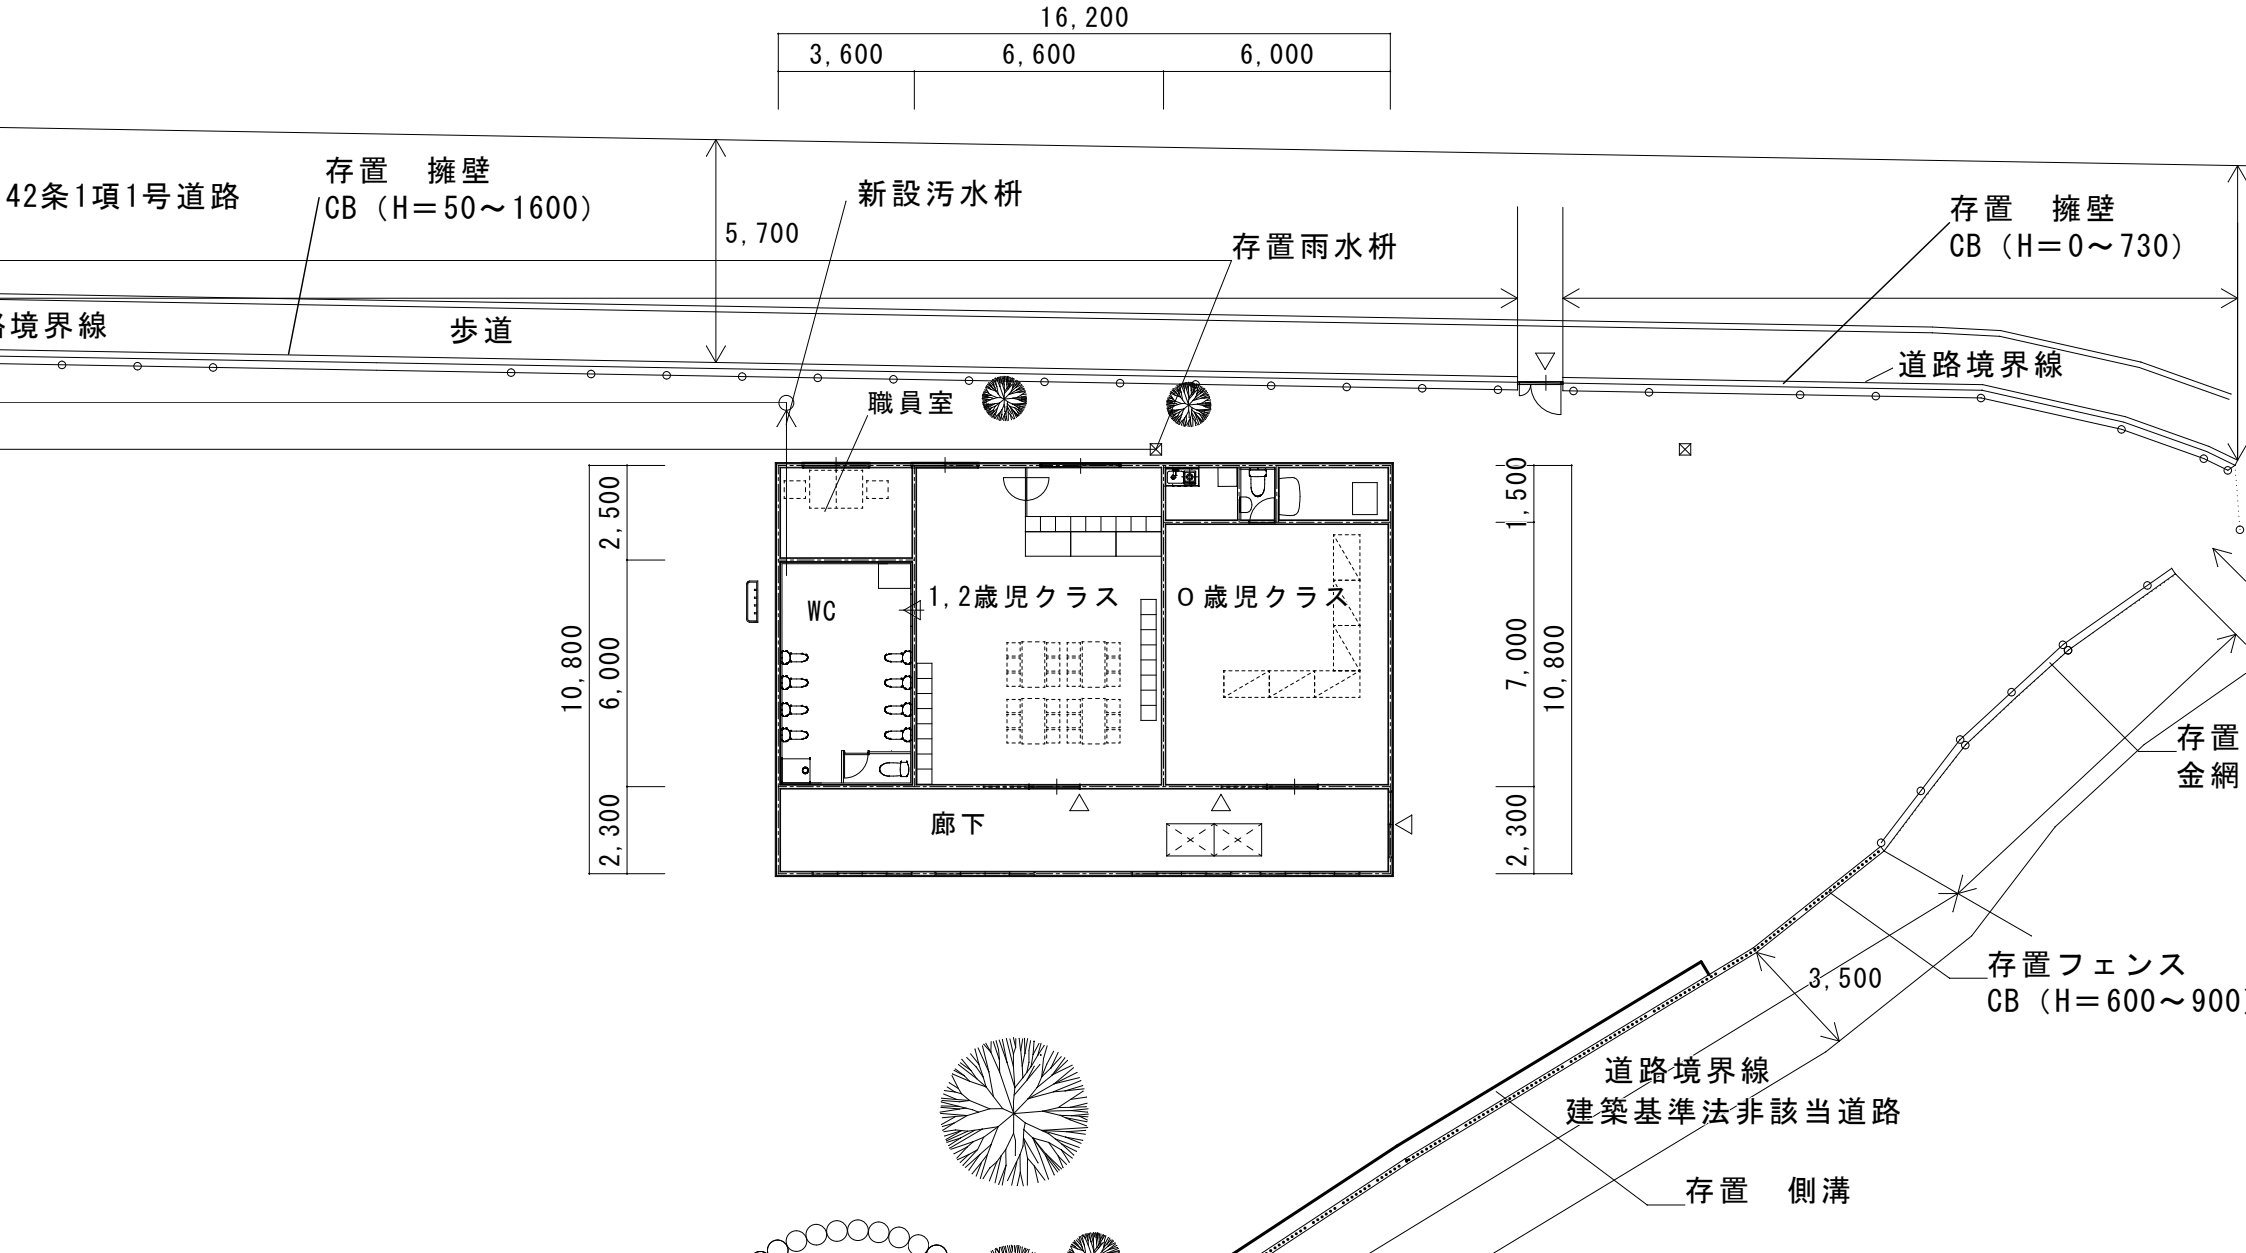
16,200
3,600
6,600
6,000
42条1項1号道路
存置　擁壁
CB（H＝50～1600）
5,700
新設汚水枡
存置雨水枡
存置　擁壁
CB（H＝0～730）
境界線
歩道
道路境界線
職員室
WC
1,2歳児クラス
0歳児クラス
廊下
2,500
6,000
2,300
10,800
1,500
7,000
10,800
2,300
存置
金網
存置フェンス
CB（H＝600～900
3,500
道路境界線
建築基準法非該当道路
存置　側溝