
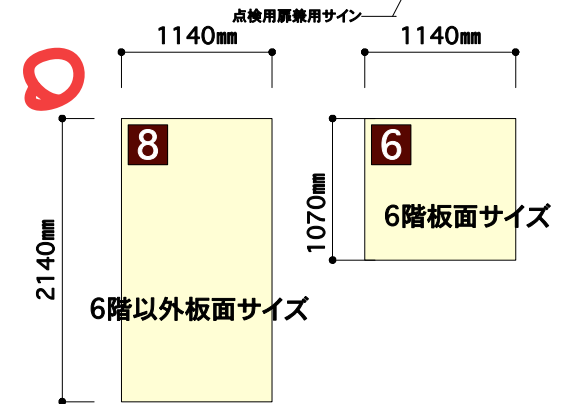
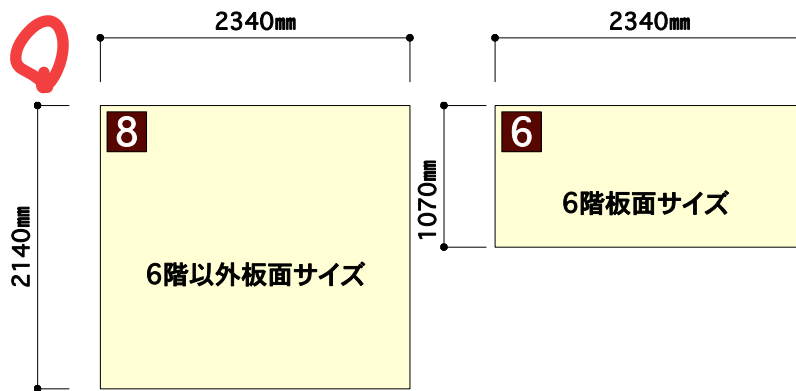
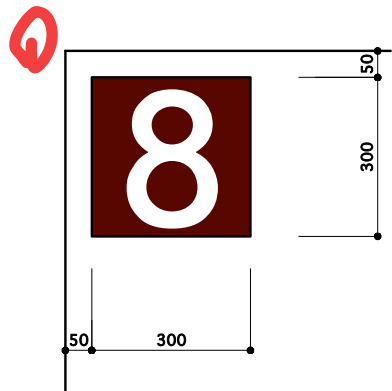


# S-1-①正面看板

# S-1-②正面看板

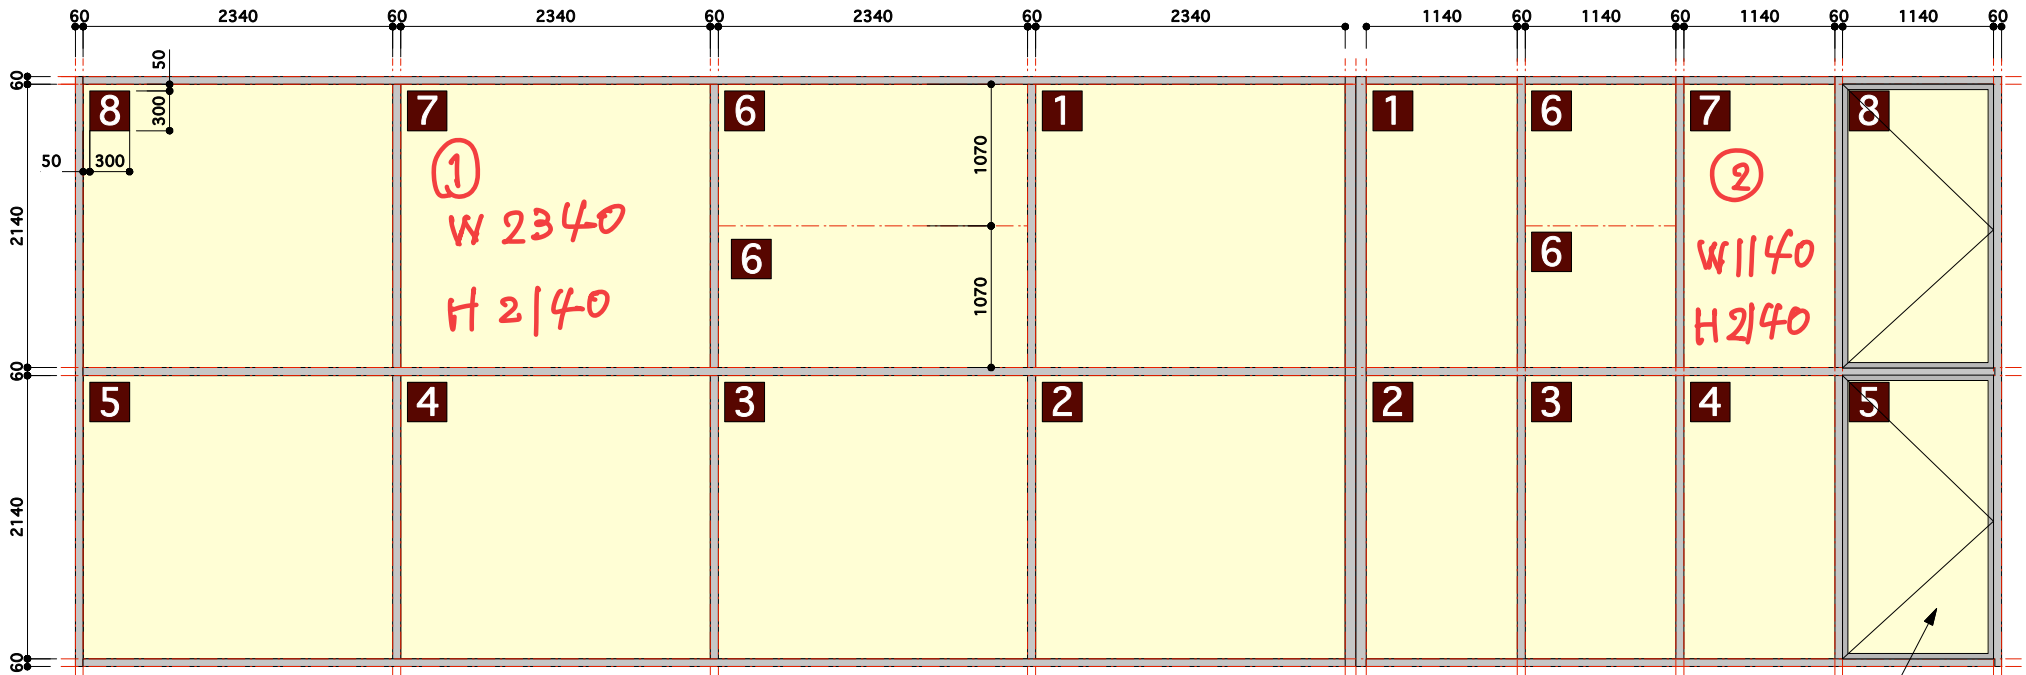



ビル指定 階数表示及び色指定  
日本塗料工業界 E 05-20B

## S-1-①正面看板

## S-1-②正面看板

注意事項 改修工事の為サッシ等暫定的な寸法です、  
看板サイズに付いても若干の寸法調整がされる場合があります。


S-2-① 柱型光壁看板 S-2-② 柱型光壁看板

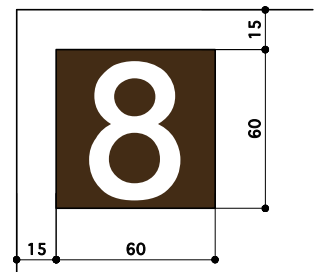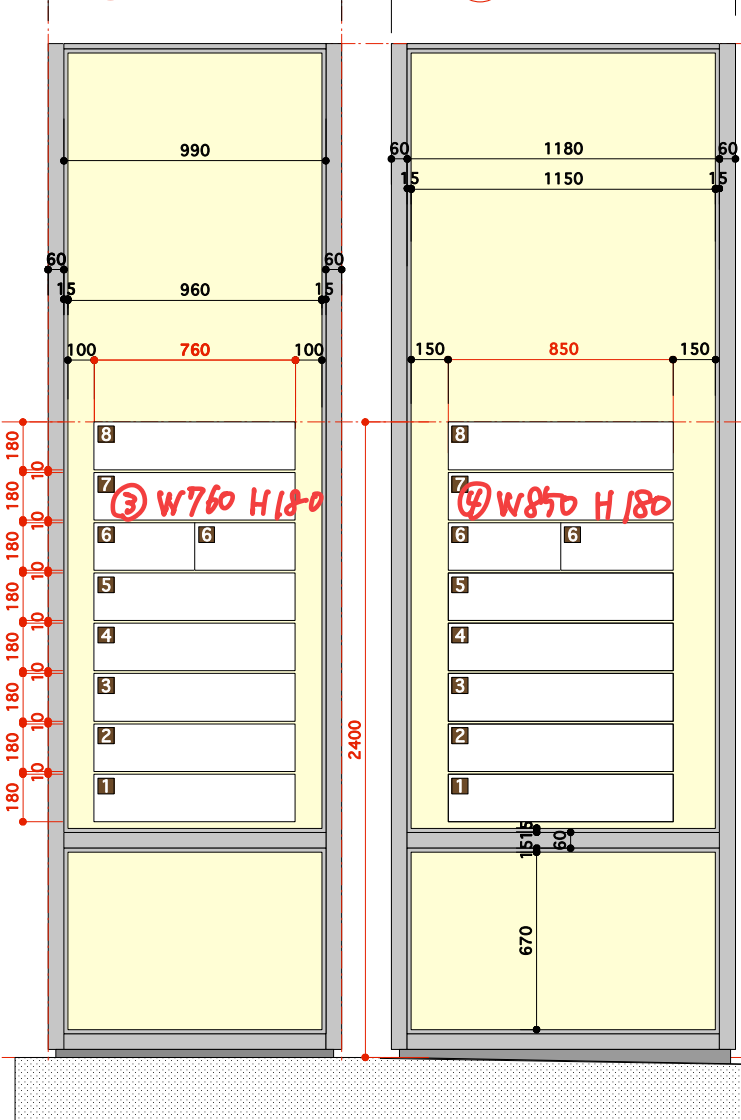


ビル側 階数表示及び色指定色  
日本塗料工業界B 05-20B

S-3西側柱型光壁看板



S-2-① 柱型光壁看板

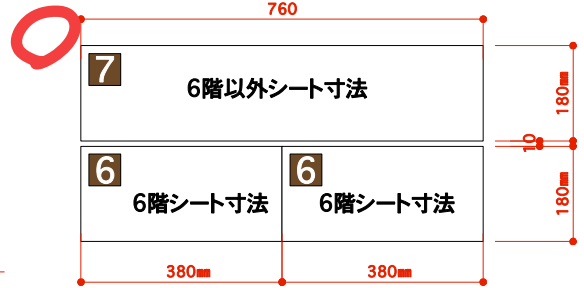

S-2-② 柱型光壁看板

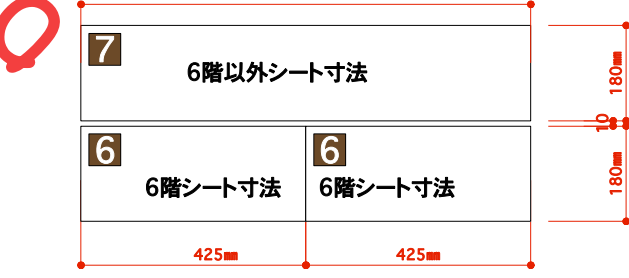



S-3西側柱型光壁看板

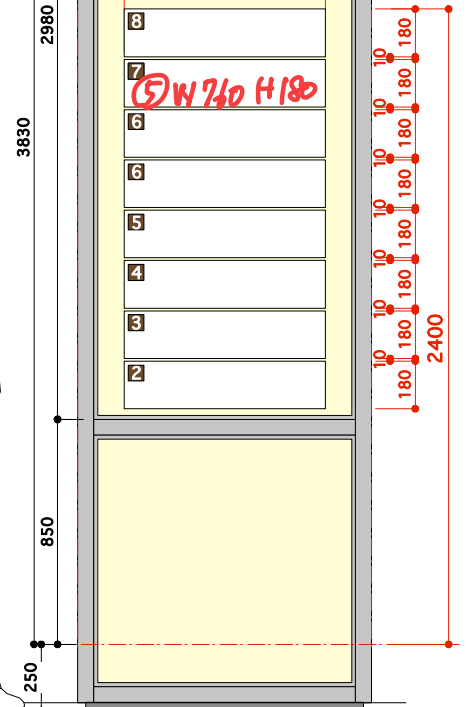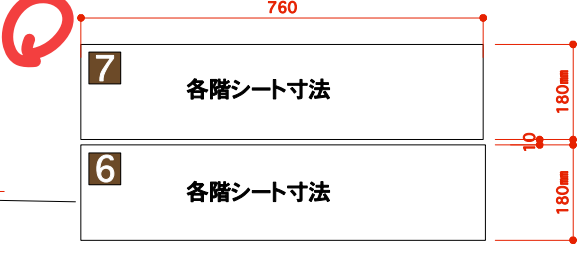

S=1/10

注意事項 改修工事の為サッシ等暫定的な寸法です、看板サイズに付いても若干の寸法調整がされる場合があります。

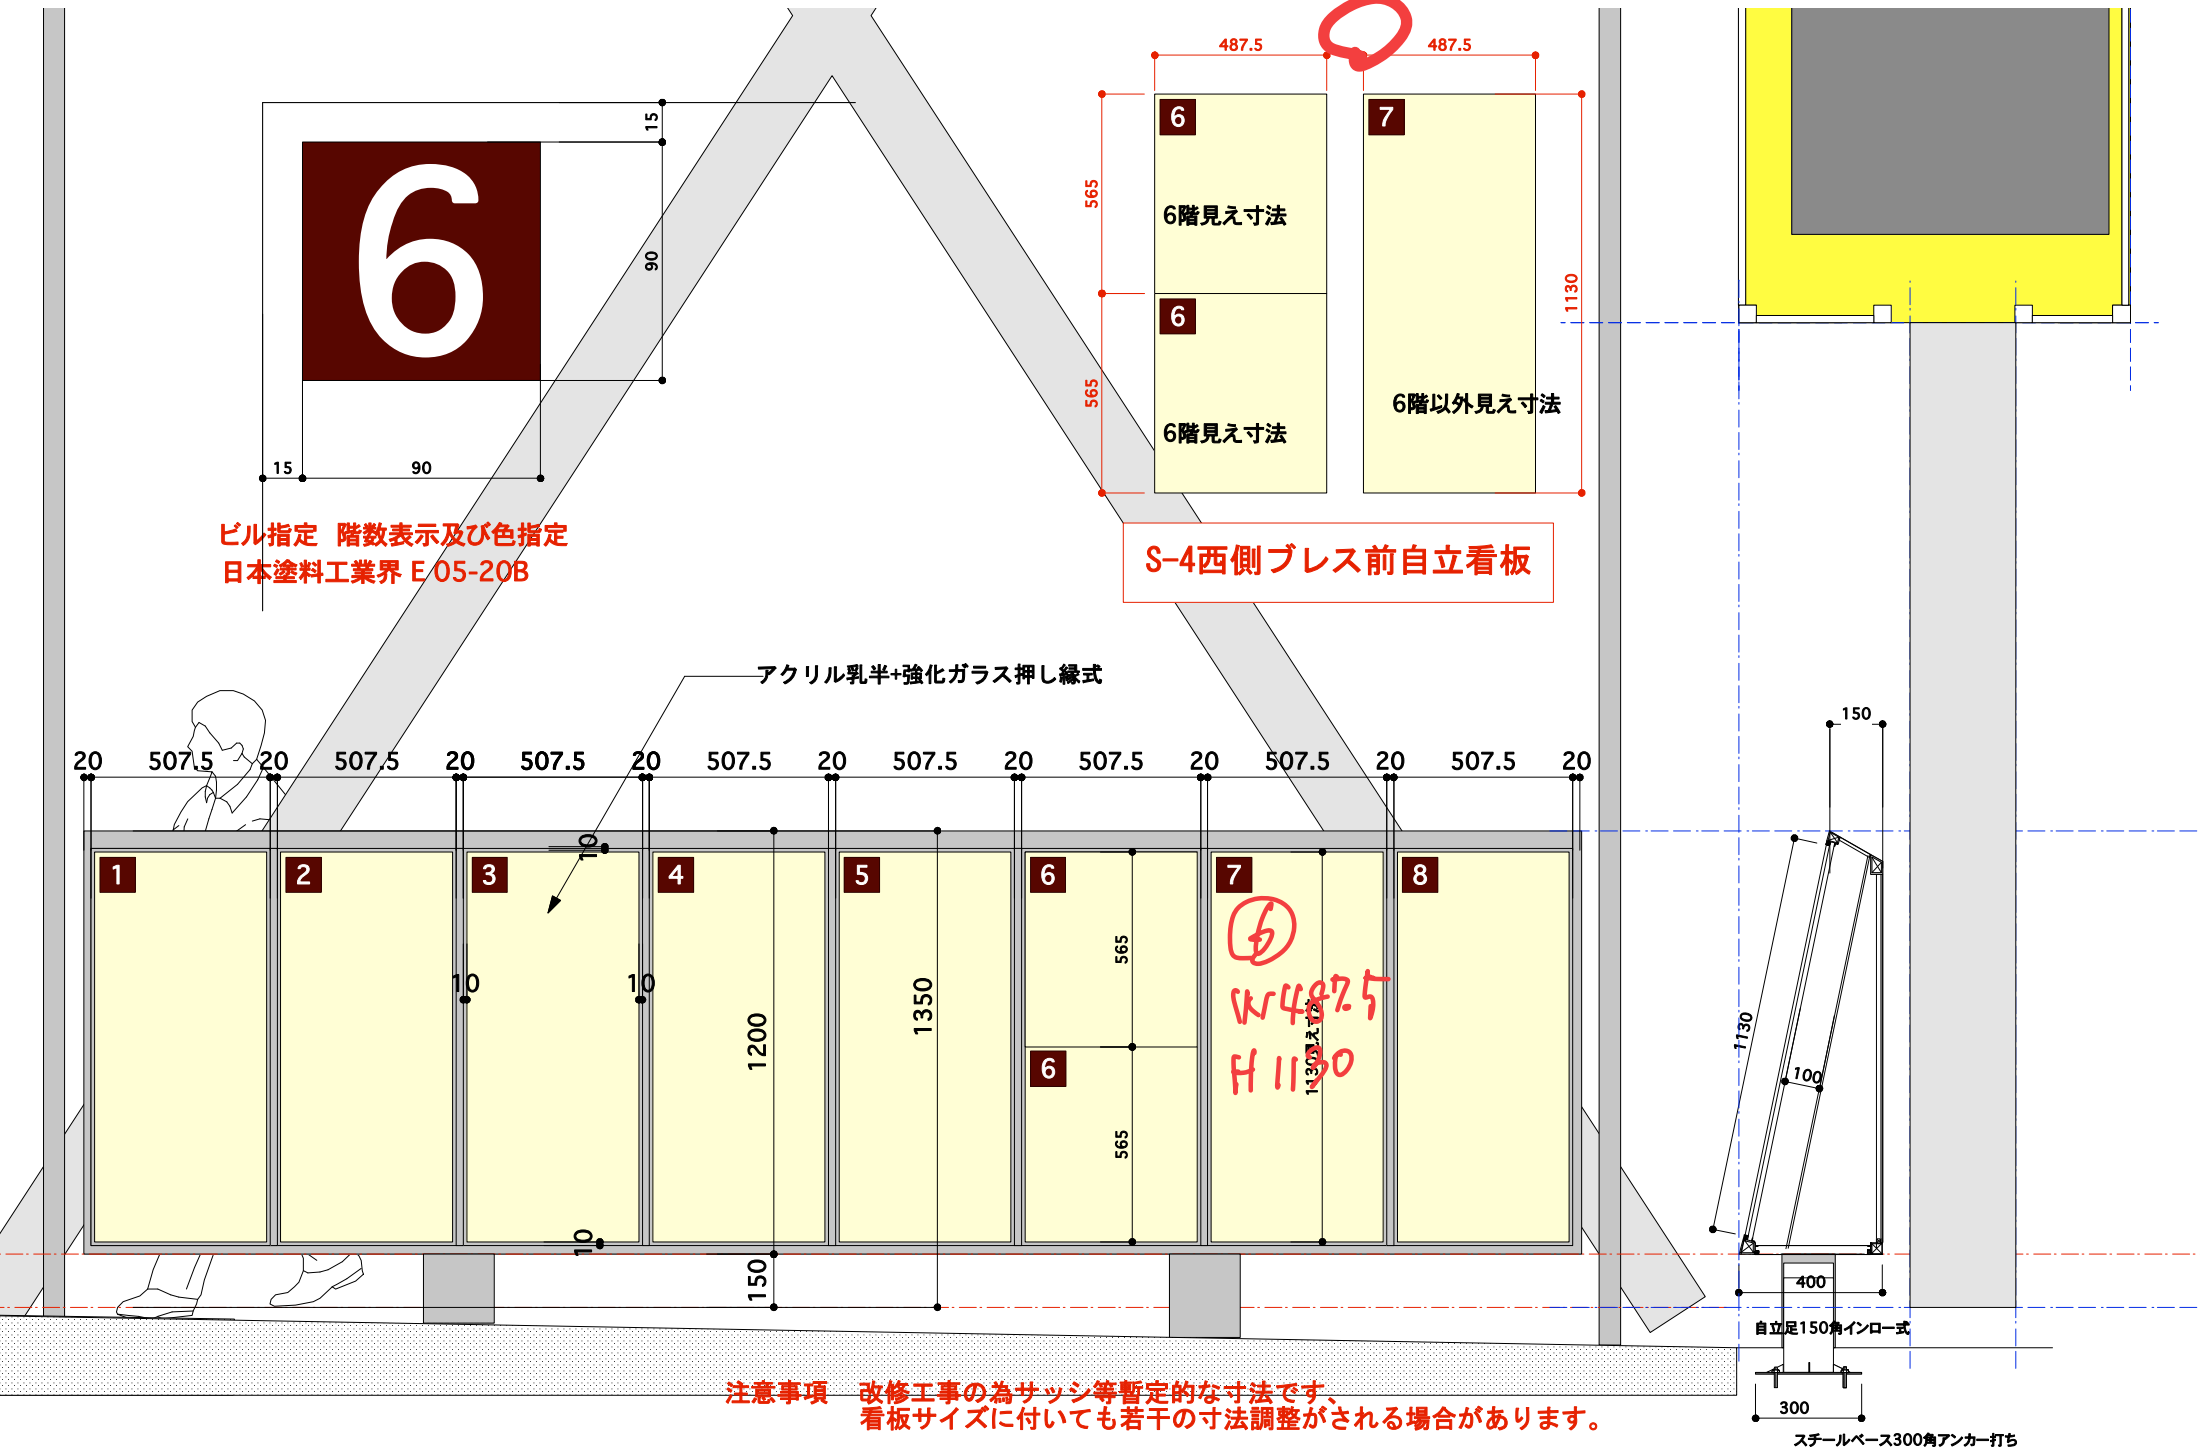

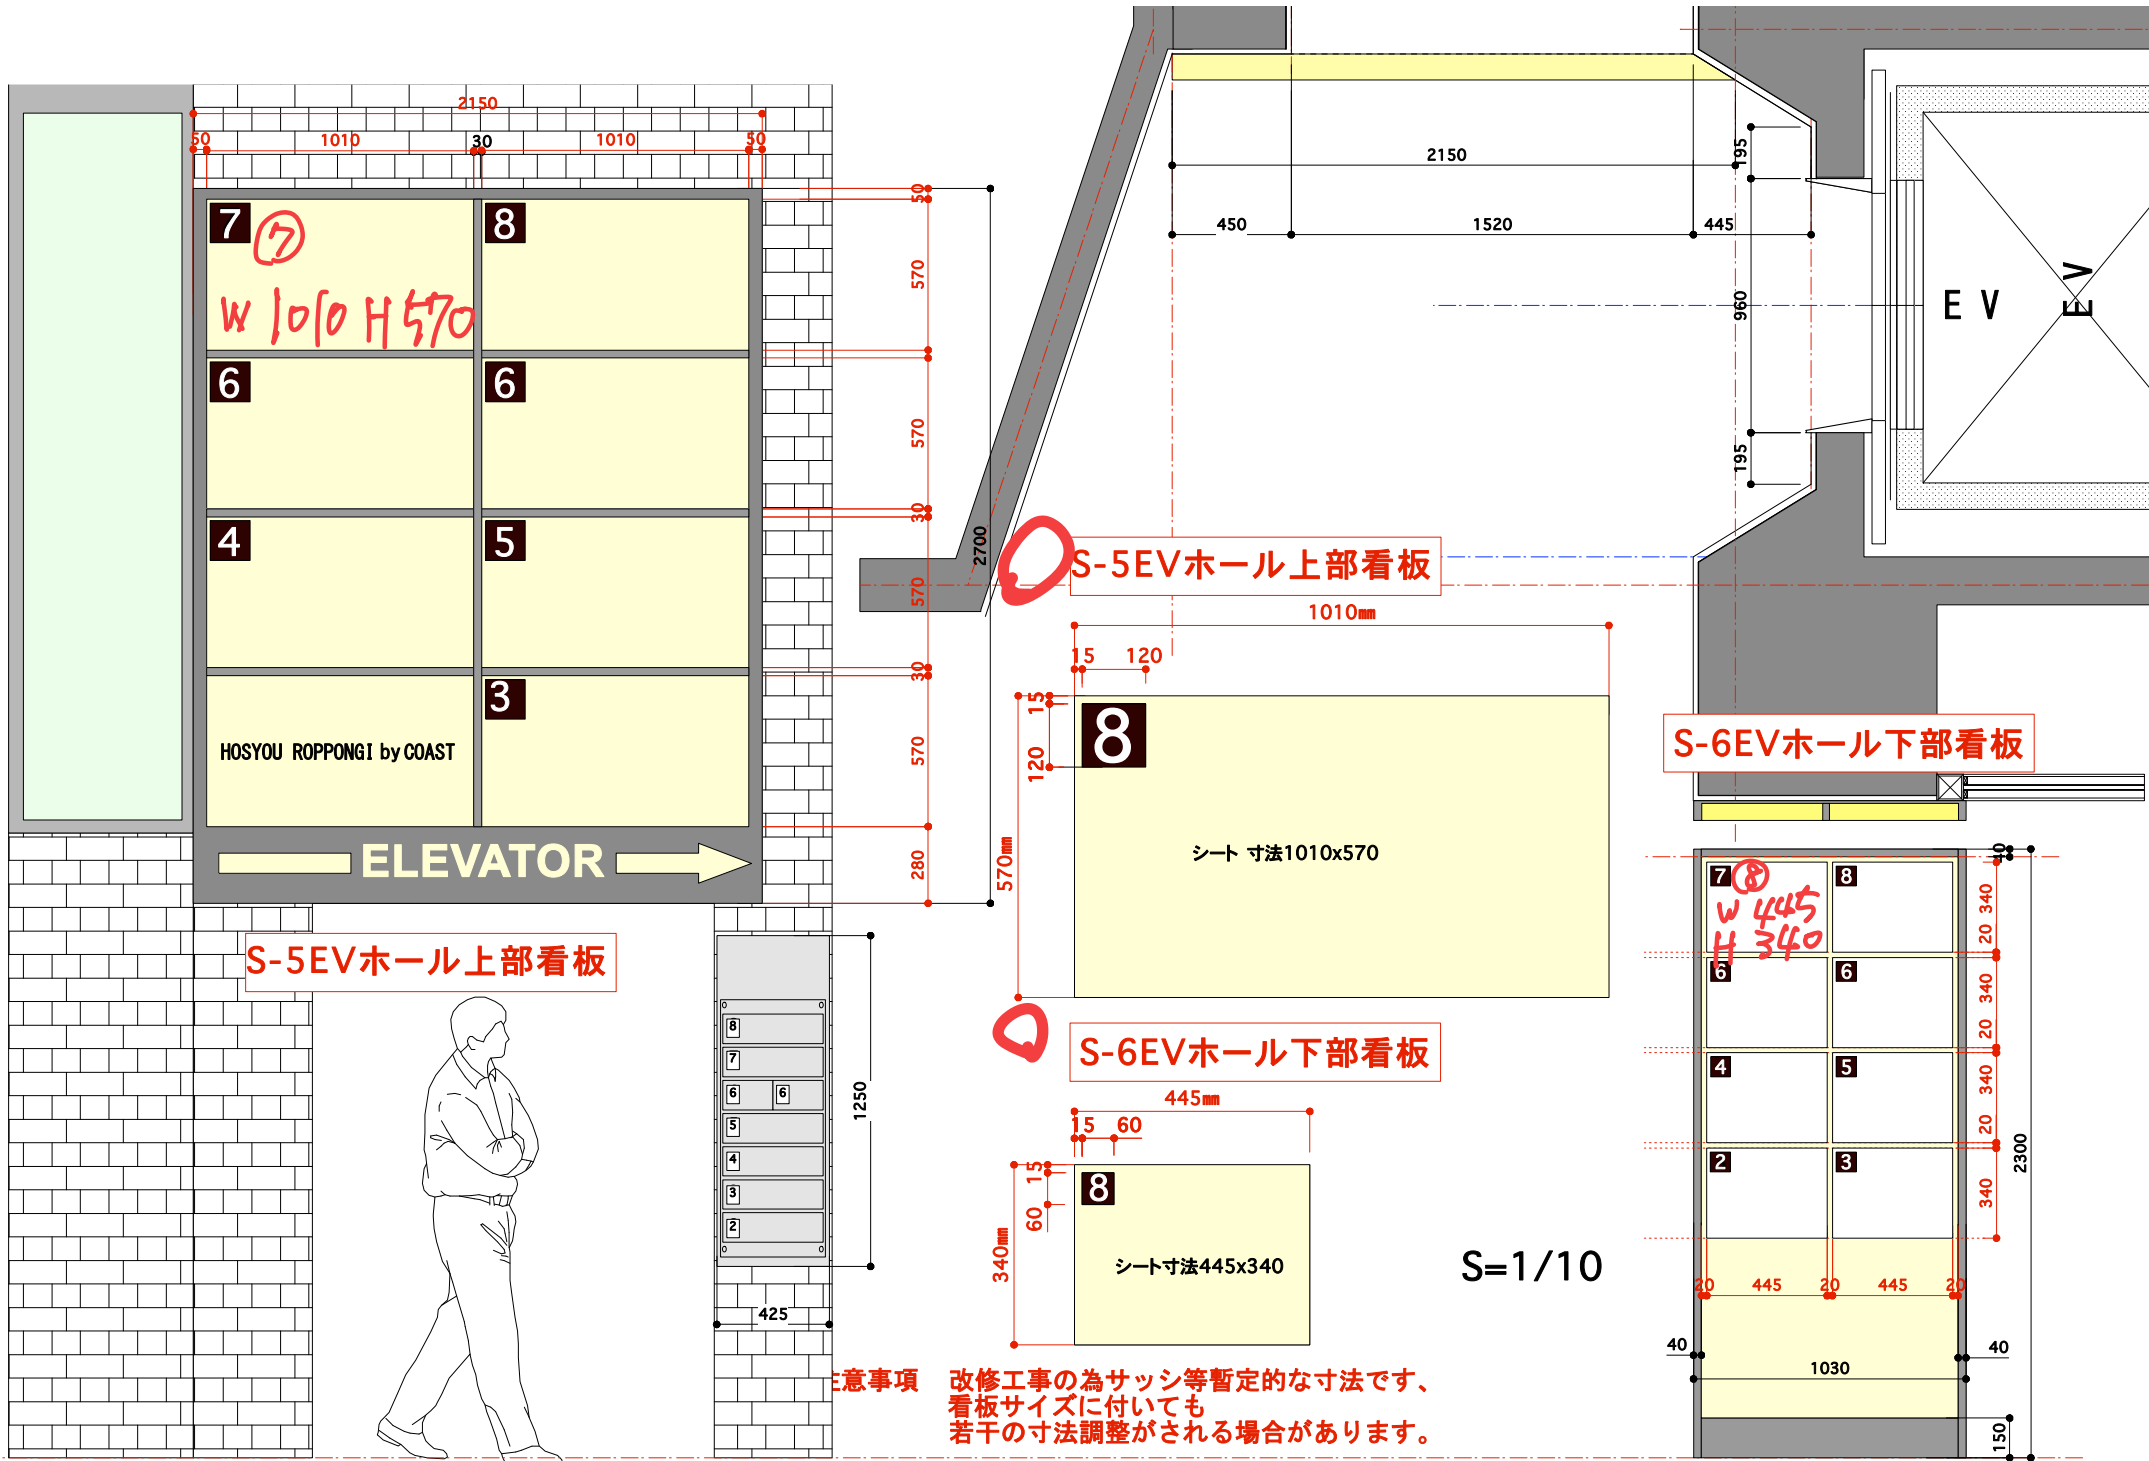

**注意事項** 改修工事の為サッシ等暫定的な寸法です、  
看板サイズに付いても  
若干の寸法調整がされる場合があります。