


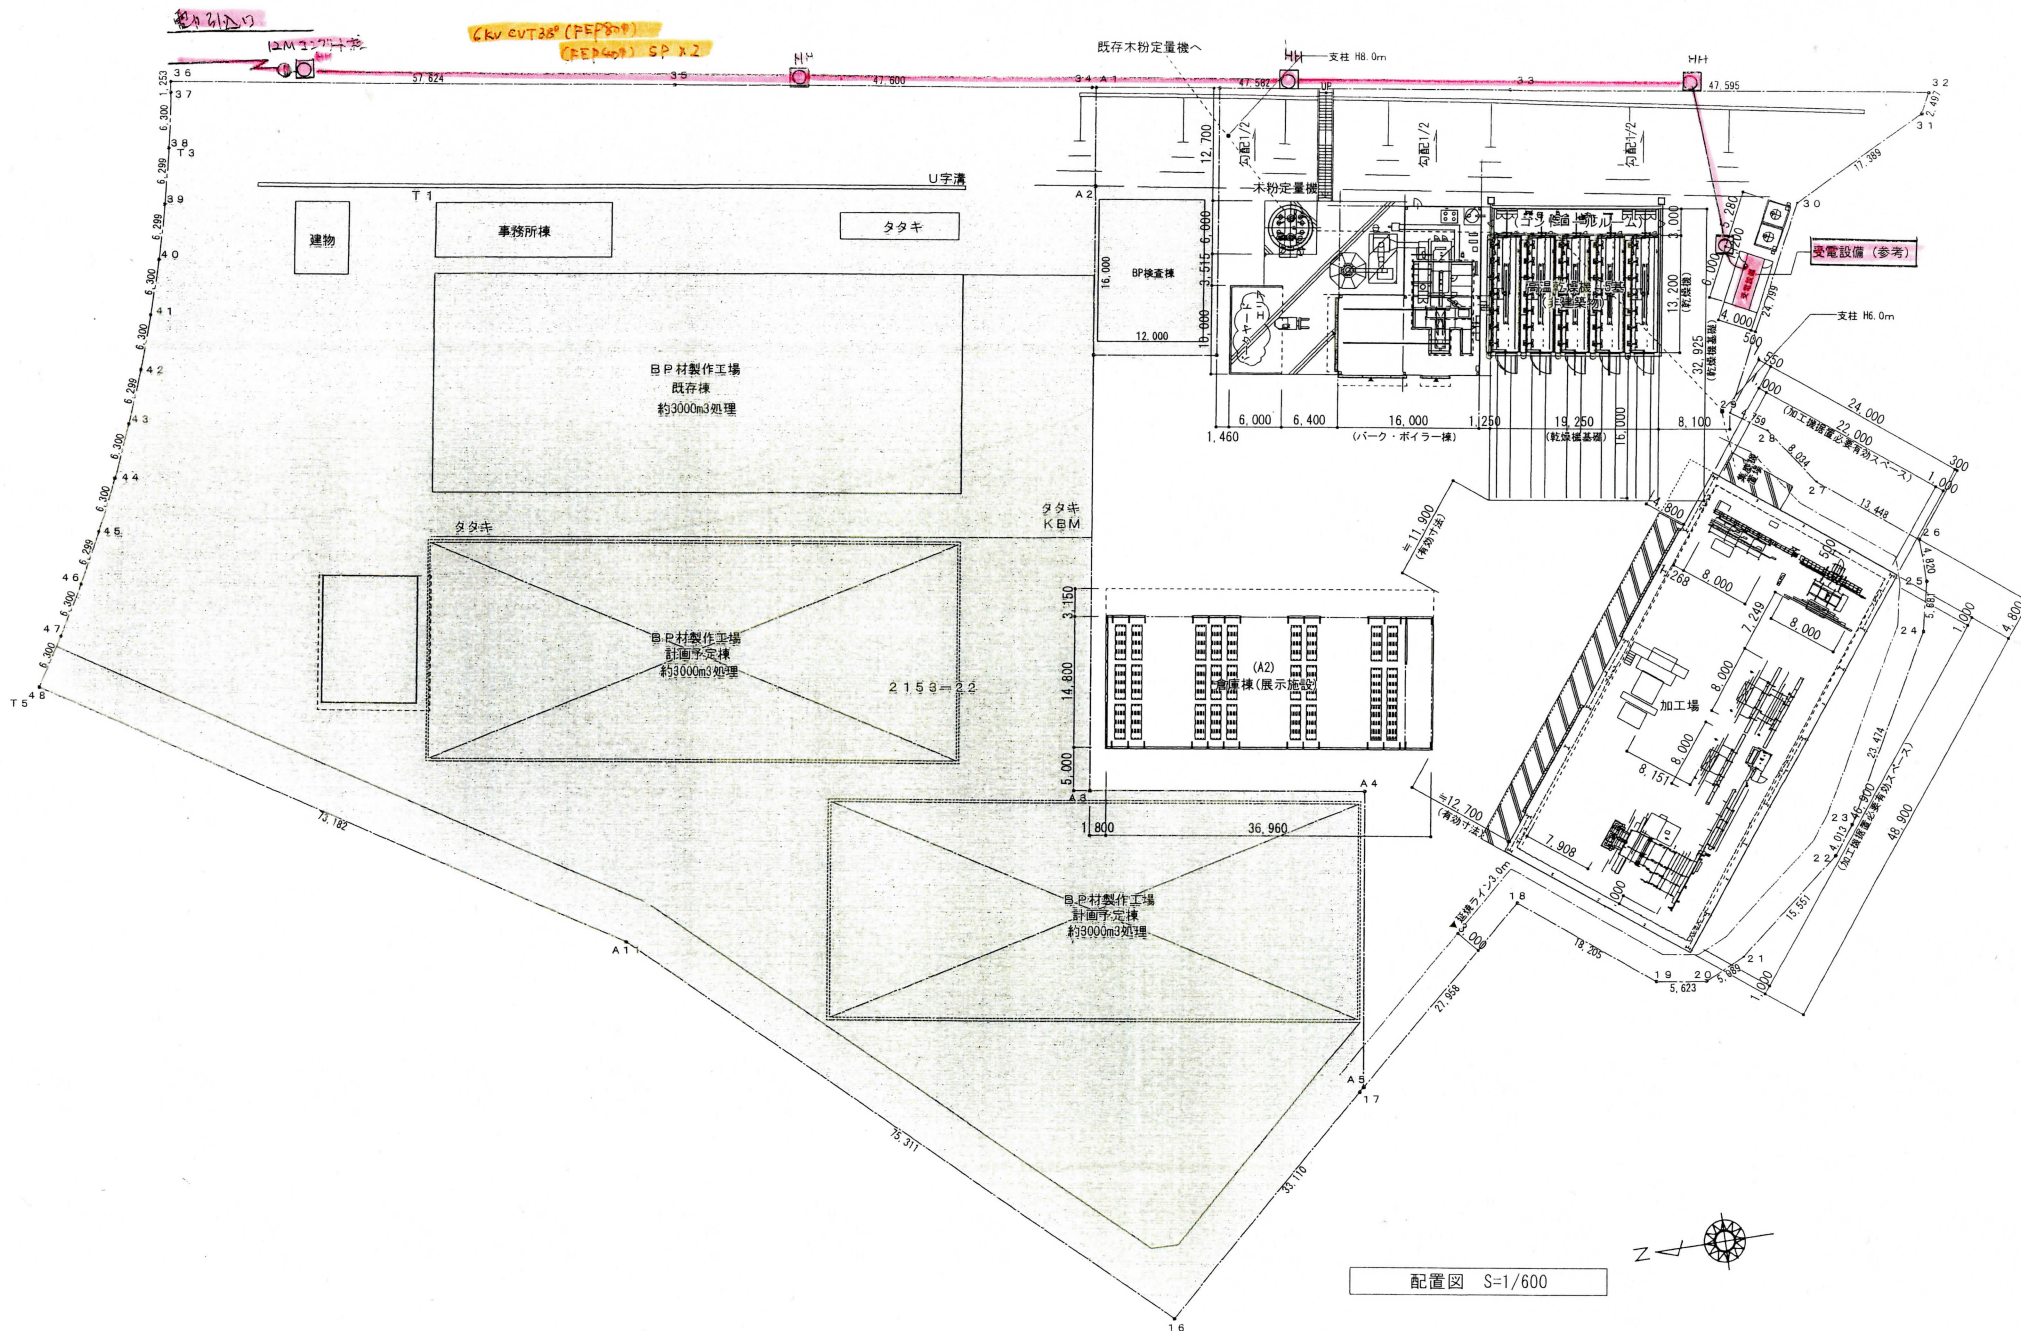

memo

2021 / 10 / 04

check
client
contractor
architect

scale
S=1:600(A3)

drawing title
project title

配置図 高圧木材乾燥設備
八溝多賀木材乾燥協同組合
木材乾燥施設整備事業

ICA (ICA 建築設計事務所)
一級建築士事務所 登録第 A3424号
一級建築士 登録第275323号
管理建築士: 塚本(矢口)博幸
担当建築士: 塚本(矢口)博幸

EOS 建築事務所
一級建築士事務所 登録第 A3754号
一級建築士 登録第153384号
管理建築士: 大部 淳一
担当建築士: 天 茂彦

drawing no. sheet no.