



CREVAおおくま 1階平面図・外構図

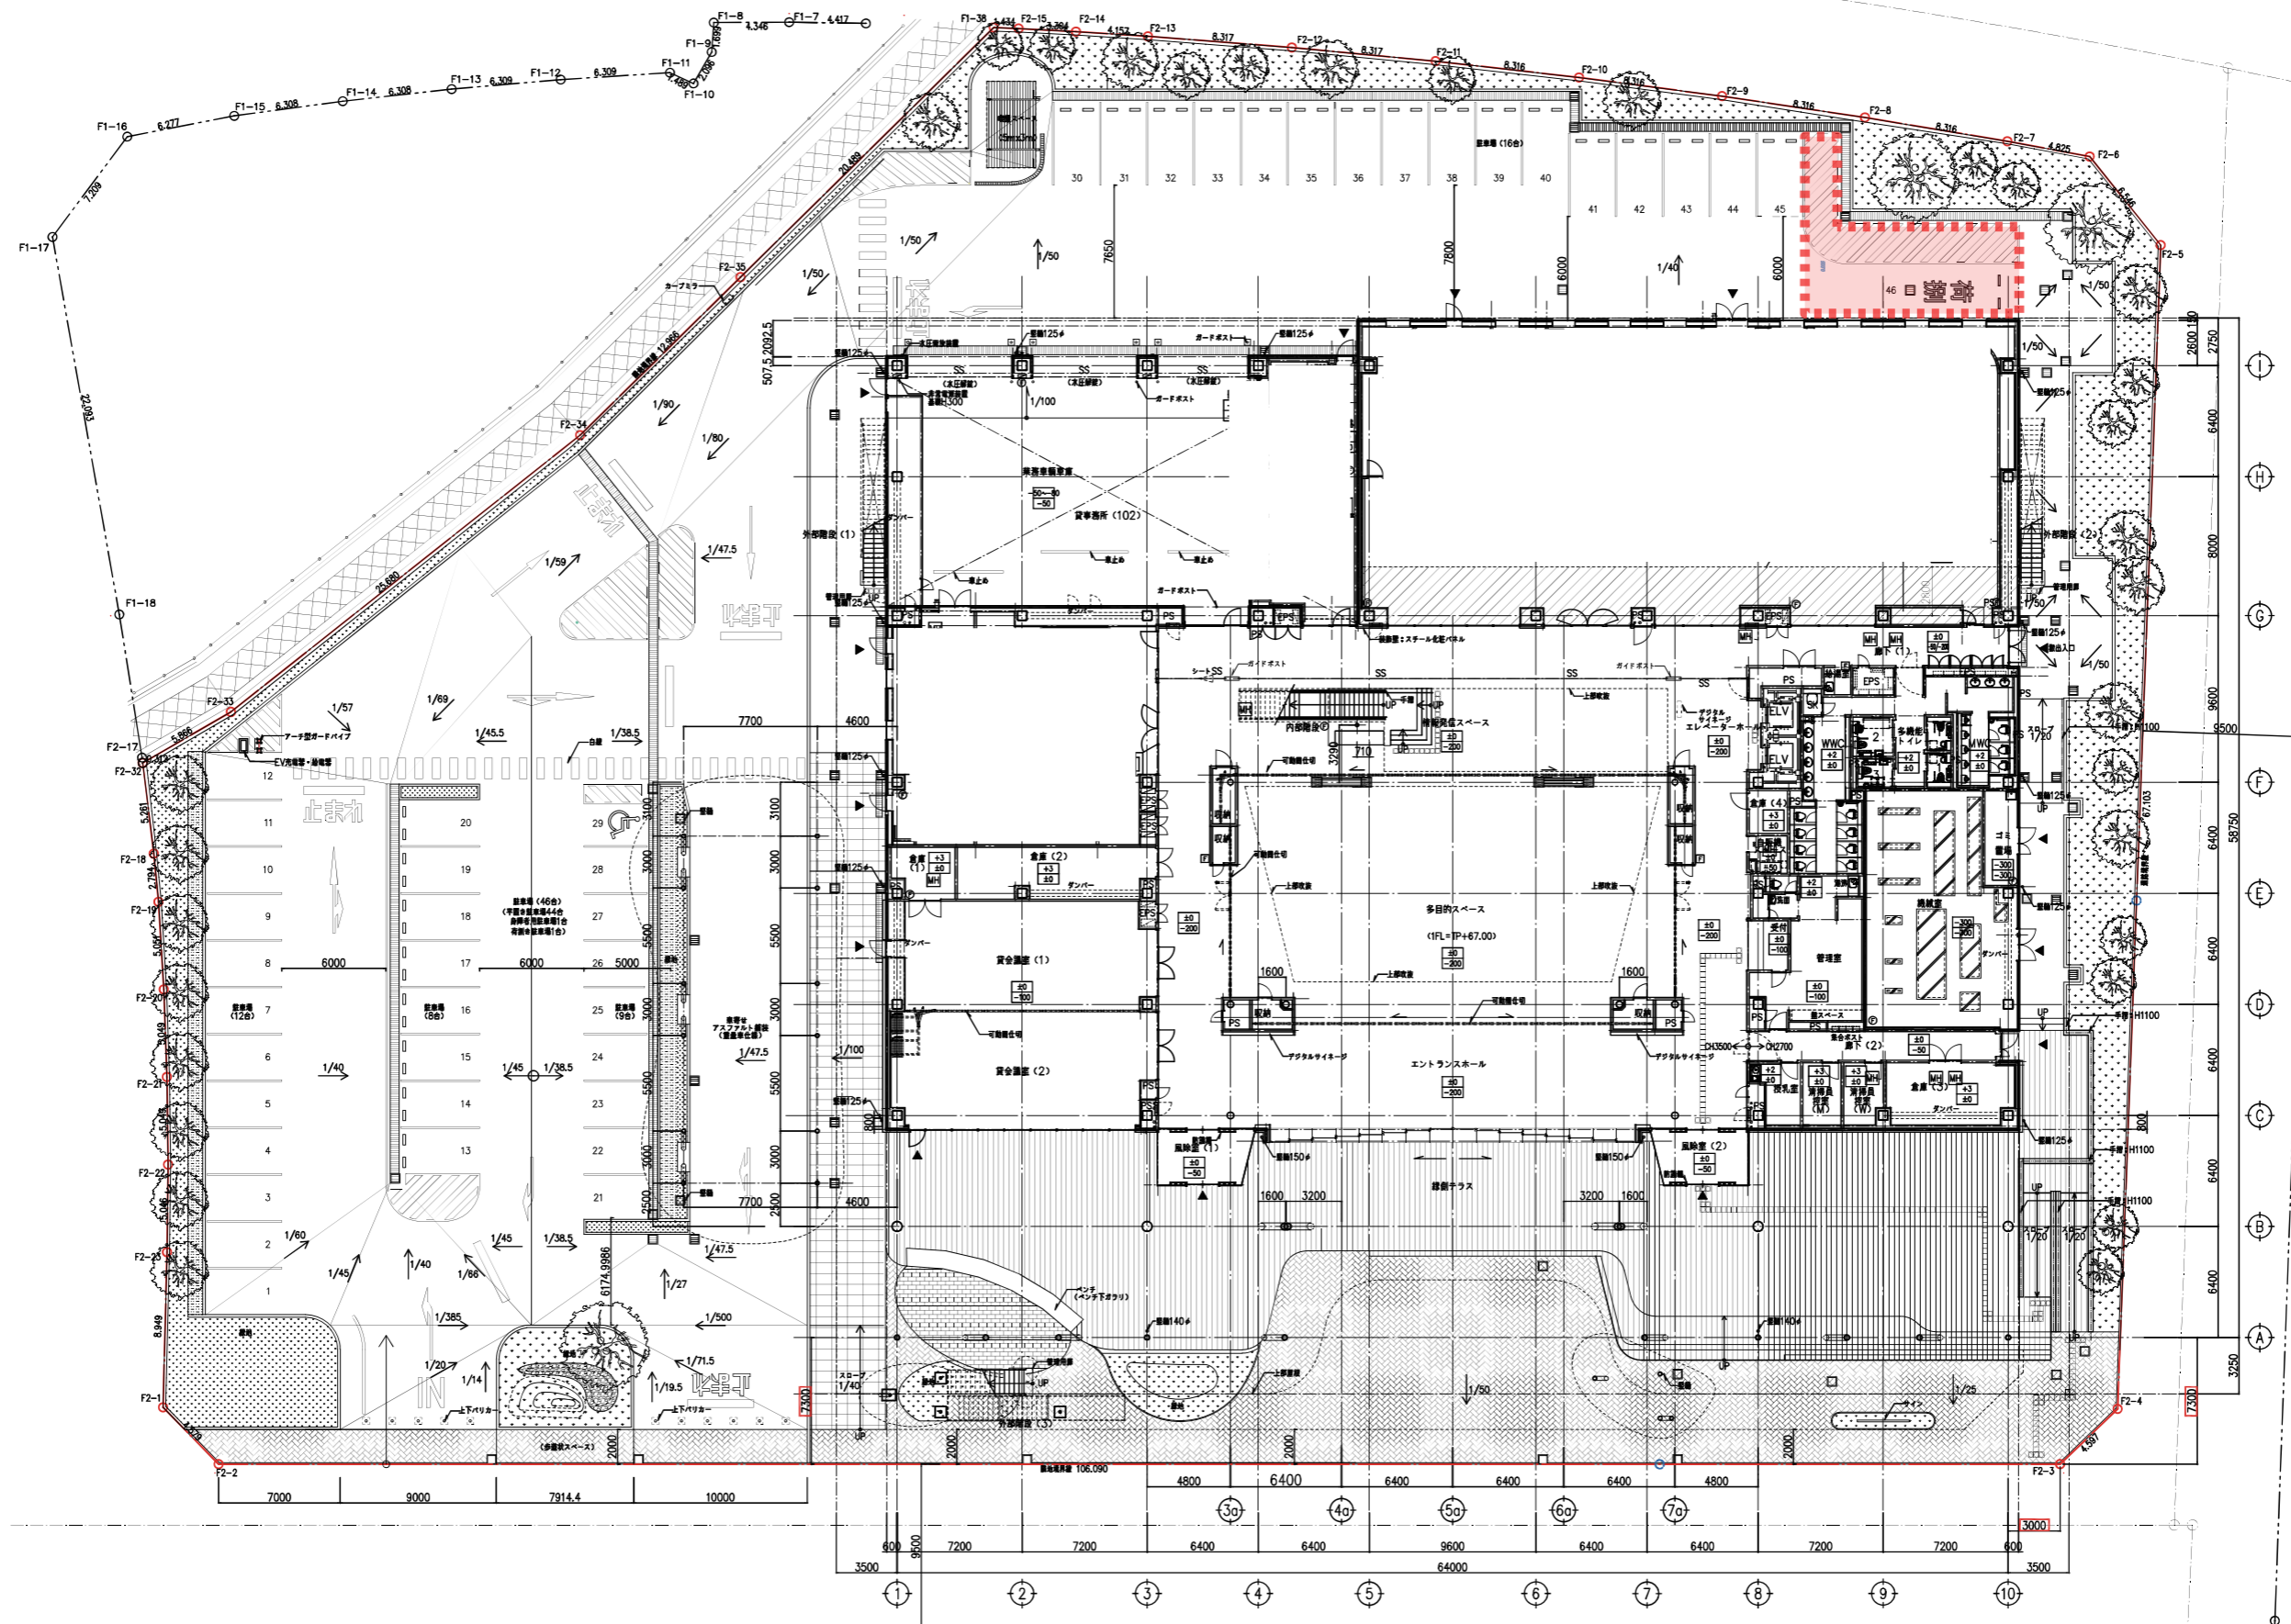

 = 今回指摘の一般車両駐車禁止エリア