


横断面 1/200

A-A'

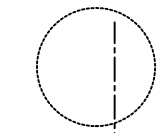



(進入不可の為、詳細不明)

境界線

境界線

BM±0

求積図 1/200

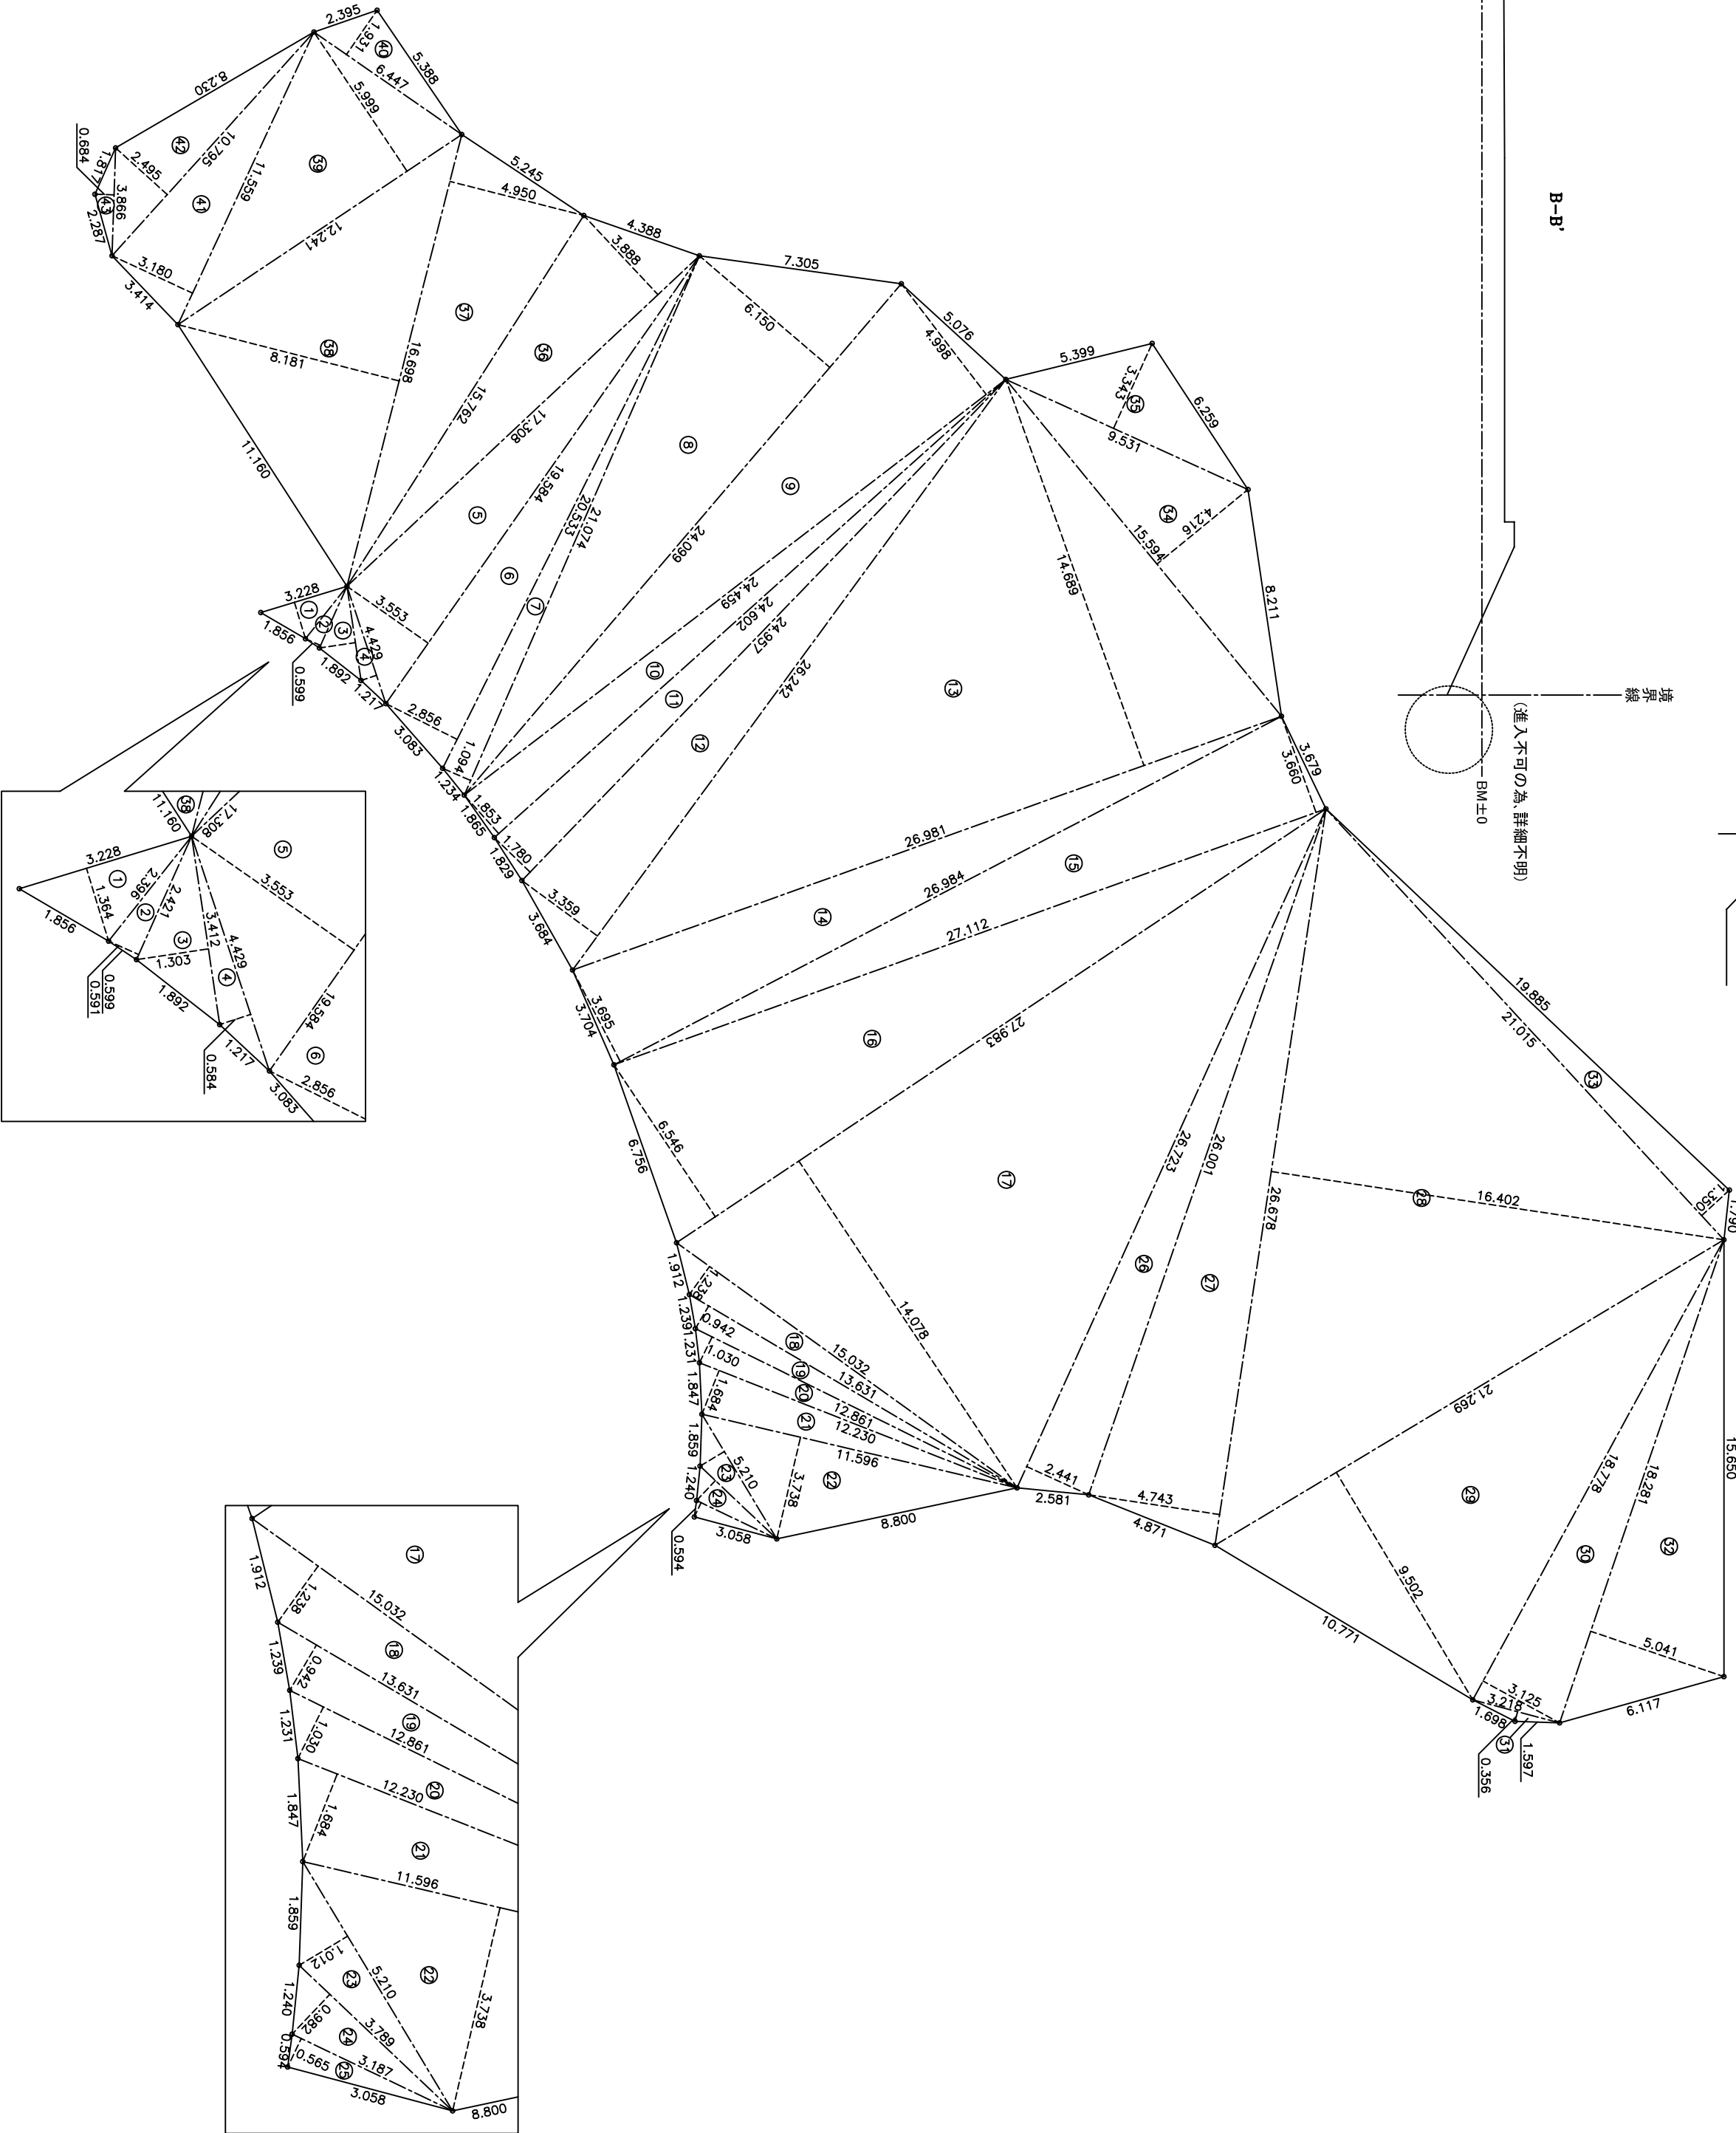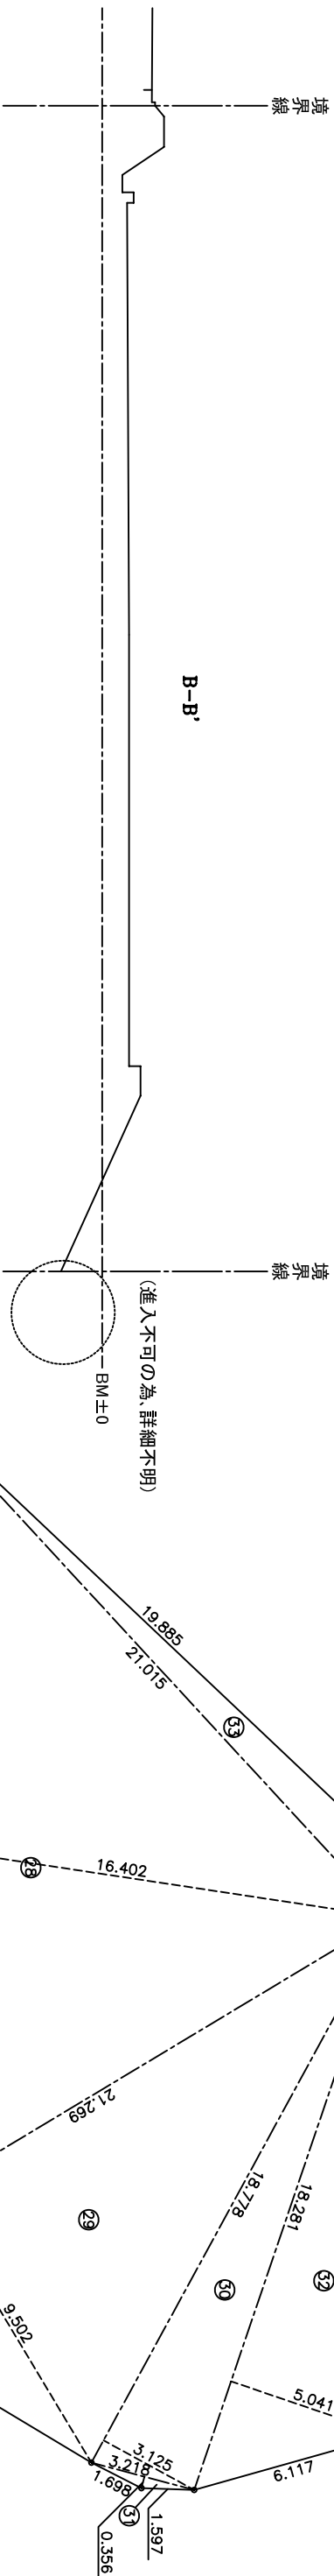

求積			
1	3.228	1.364	4.4029
2	2.421	0.591	1.4308
3	3.412	1.303	4.4458
4	4.429	0.594	2.5865
5	19.584	3.553	69.5819
6	20.533	2.856	58.6442
7	21.074	1.094	23.0549
8	24.099	6.150	148.2088
9	24.459	4.998	122.2460
10	24.602	1.853	45.5875
11	24.957	1.780	44.4234
12	26.242	3.359	88.1468
13	26.981	14.689	396.3239
14	26.984	3.695	99.7058
15	27.112	3.660	99.2299
16	27.983	6.546	183.1767
17	27.983	14.078	393.9446
18	15.032	1.238	18.6096
19	13.631	0.942	12.8404
20	12.861	1.030	13.2468
21	12.230	1.684	20.5953
22	11.596	3.738	43.3458
23	5.210	1.012	5.2725
24	3.789	0.982	3.7207
25	3.187	0.565	1.8006
26	26.723	2.441	65.2308
27	26.676	4.743	126.5337
28	26.676	16.402	437.5725
29	21.269	9.502	202.0980
30	18.778	3.175	58.6812
31	3.218	0.356	1.1456
32	18.281	5.041	92.1545
33	21.015	1.350	28.3702
34	15.594	4.216	65.7443
35	9.531	3.343	31.8621
36	17.308	3.888	67.2935
37	16.696	4.950	82.6551
38	16.696	8.181	136.6063
39	12.241	5.999	73.4337
40	6.447	1.931	12.4491
41	11.559	3.180	36.7576
42	10.795	2.495	26.9335
43	3.866	0.684	2.6443
合計			3452.7361
1/2			1726.3681
地積			01500023156

お客様へお願い
本測量図は、境界を確定させるためのものではありません。
お客様に御指示頂いた点、もしくは現況にもとづき仮設した
点にて作成したものです。（現場写真参照願います）

縮尺

図面名称

工事名称

特記

改定履歴

設計者

設計検図

設計承認

作成

21-04-08

谷口


落合 雄一 様

邸新築工事

横断面図・求積図

1/200

意 2

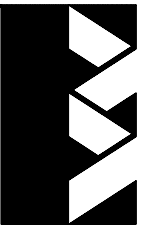

mitsui home