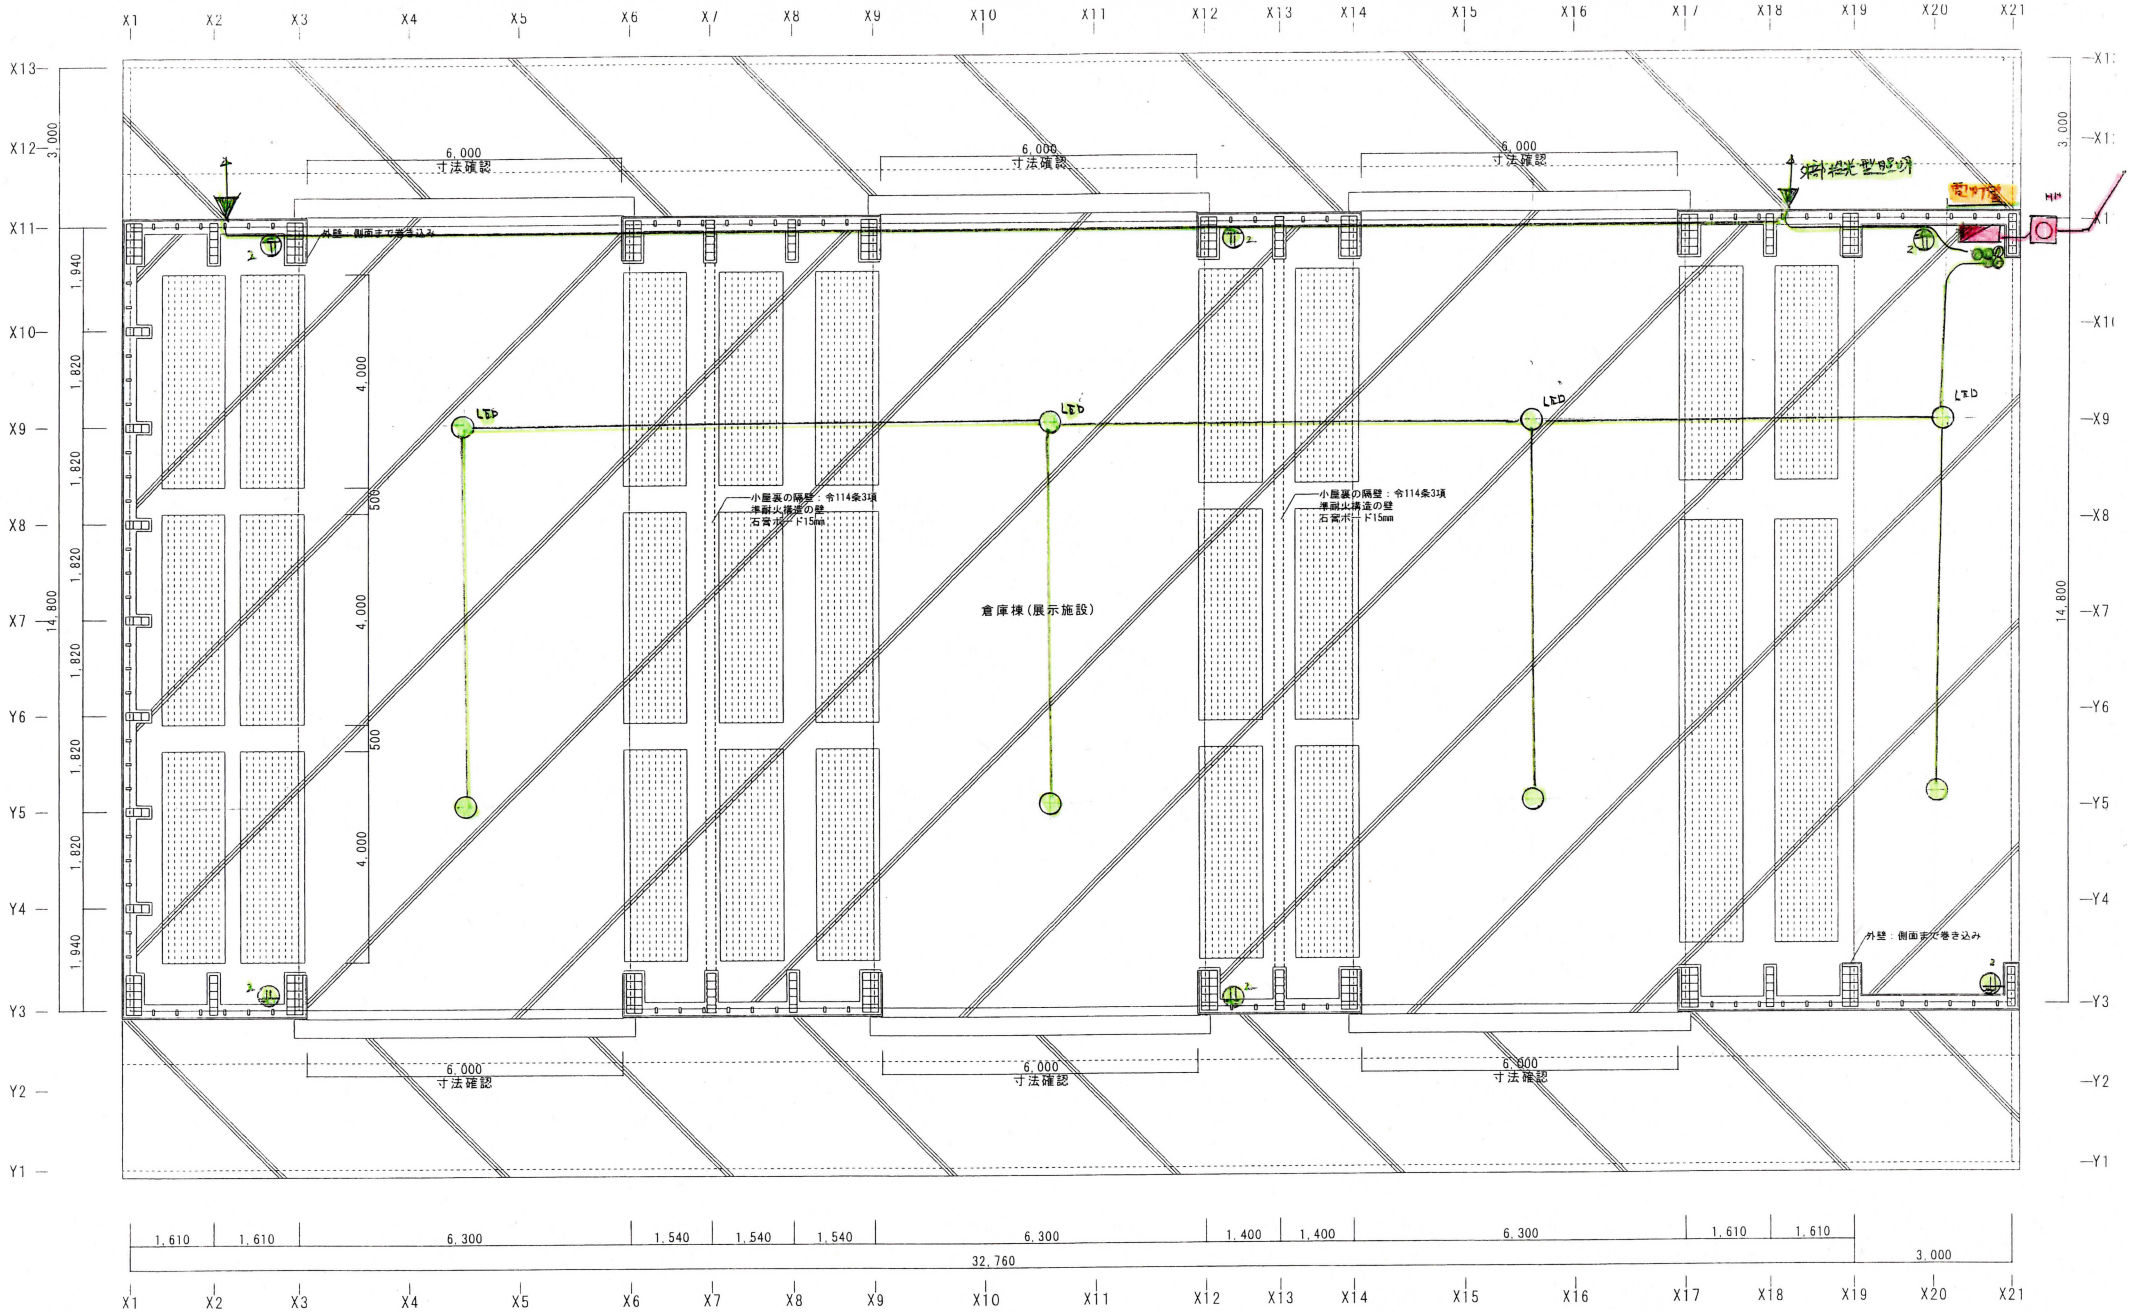

倉庫平面図

建築面積　636.52㎡　192.16坪
延床面積　484.84㎡　146.37坪（室内部分のみ）
延床面積　672.28㎡　202.96坪（基準法想定）

0M 1M 5M 10M

■memo
2021/9/22/4

■scale
S=1:100(A3)
S=1:70(A2)

■drawing title
平面(詳細)図 電気図

■project title
八溝多賀木材乾燥協同組合

ＩＣＡ(ＩＣＡ建築設計事務所)　〒300-0815 土浦市中高津1-12-18
一級建築士事務所 登録第 A3424号　tel 029-822-1286
一級建築士 登録第275323号　fax 029-821-6814
管理建築士：塚本(矢口)博幸　URL http://hyica.exblog.jp/

ＥＯＳ建築事務所　〒310-0024 水戸市備前町6-73 NKビル
一級建築士事務所 登録第 A3754号　tel 029-231-5755
一級建築士 登録第153384号　fax 029-300-7567
管理建築士：大部 淳一　URL http.----------

■drawing no.
A-06-01